


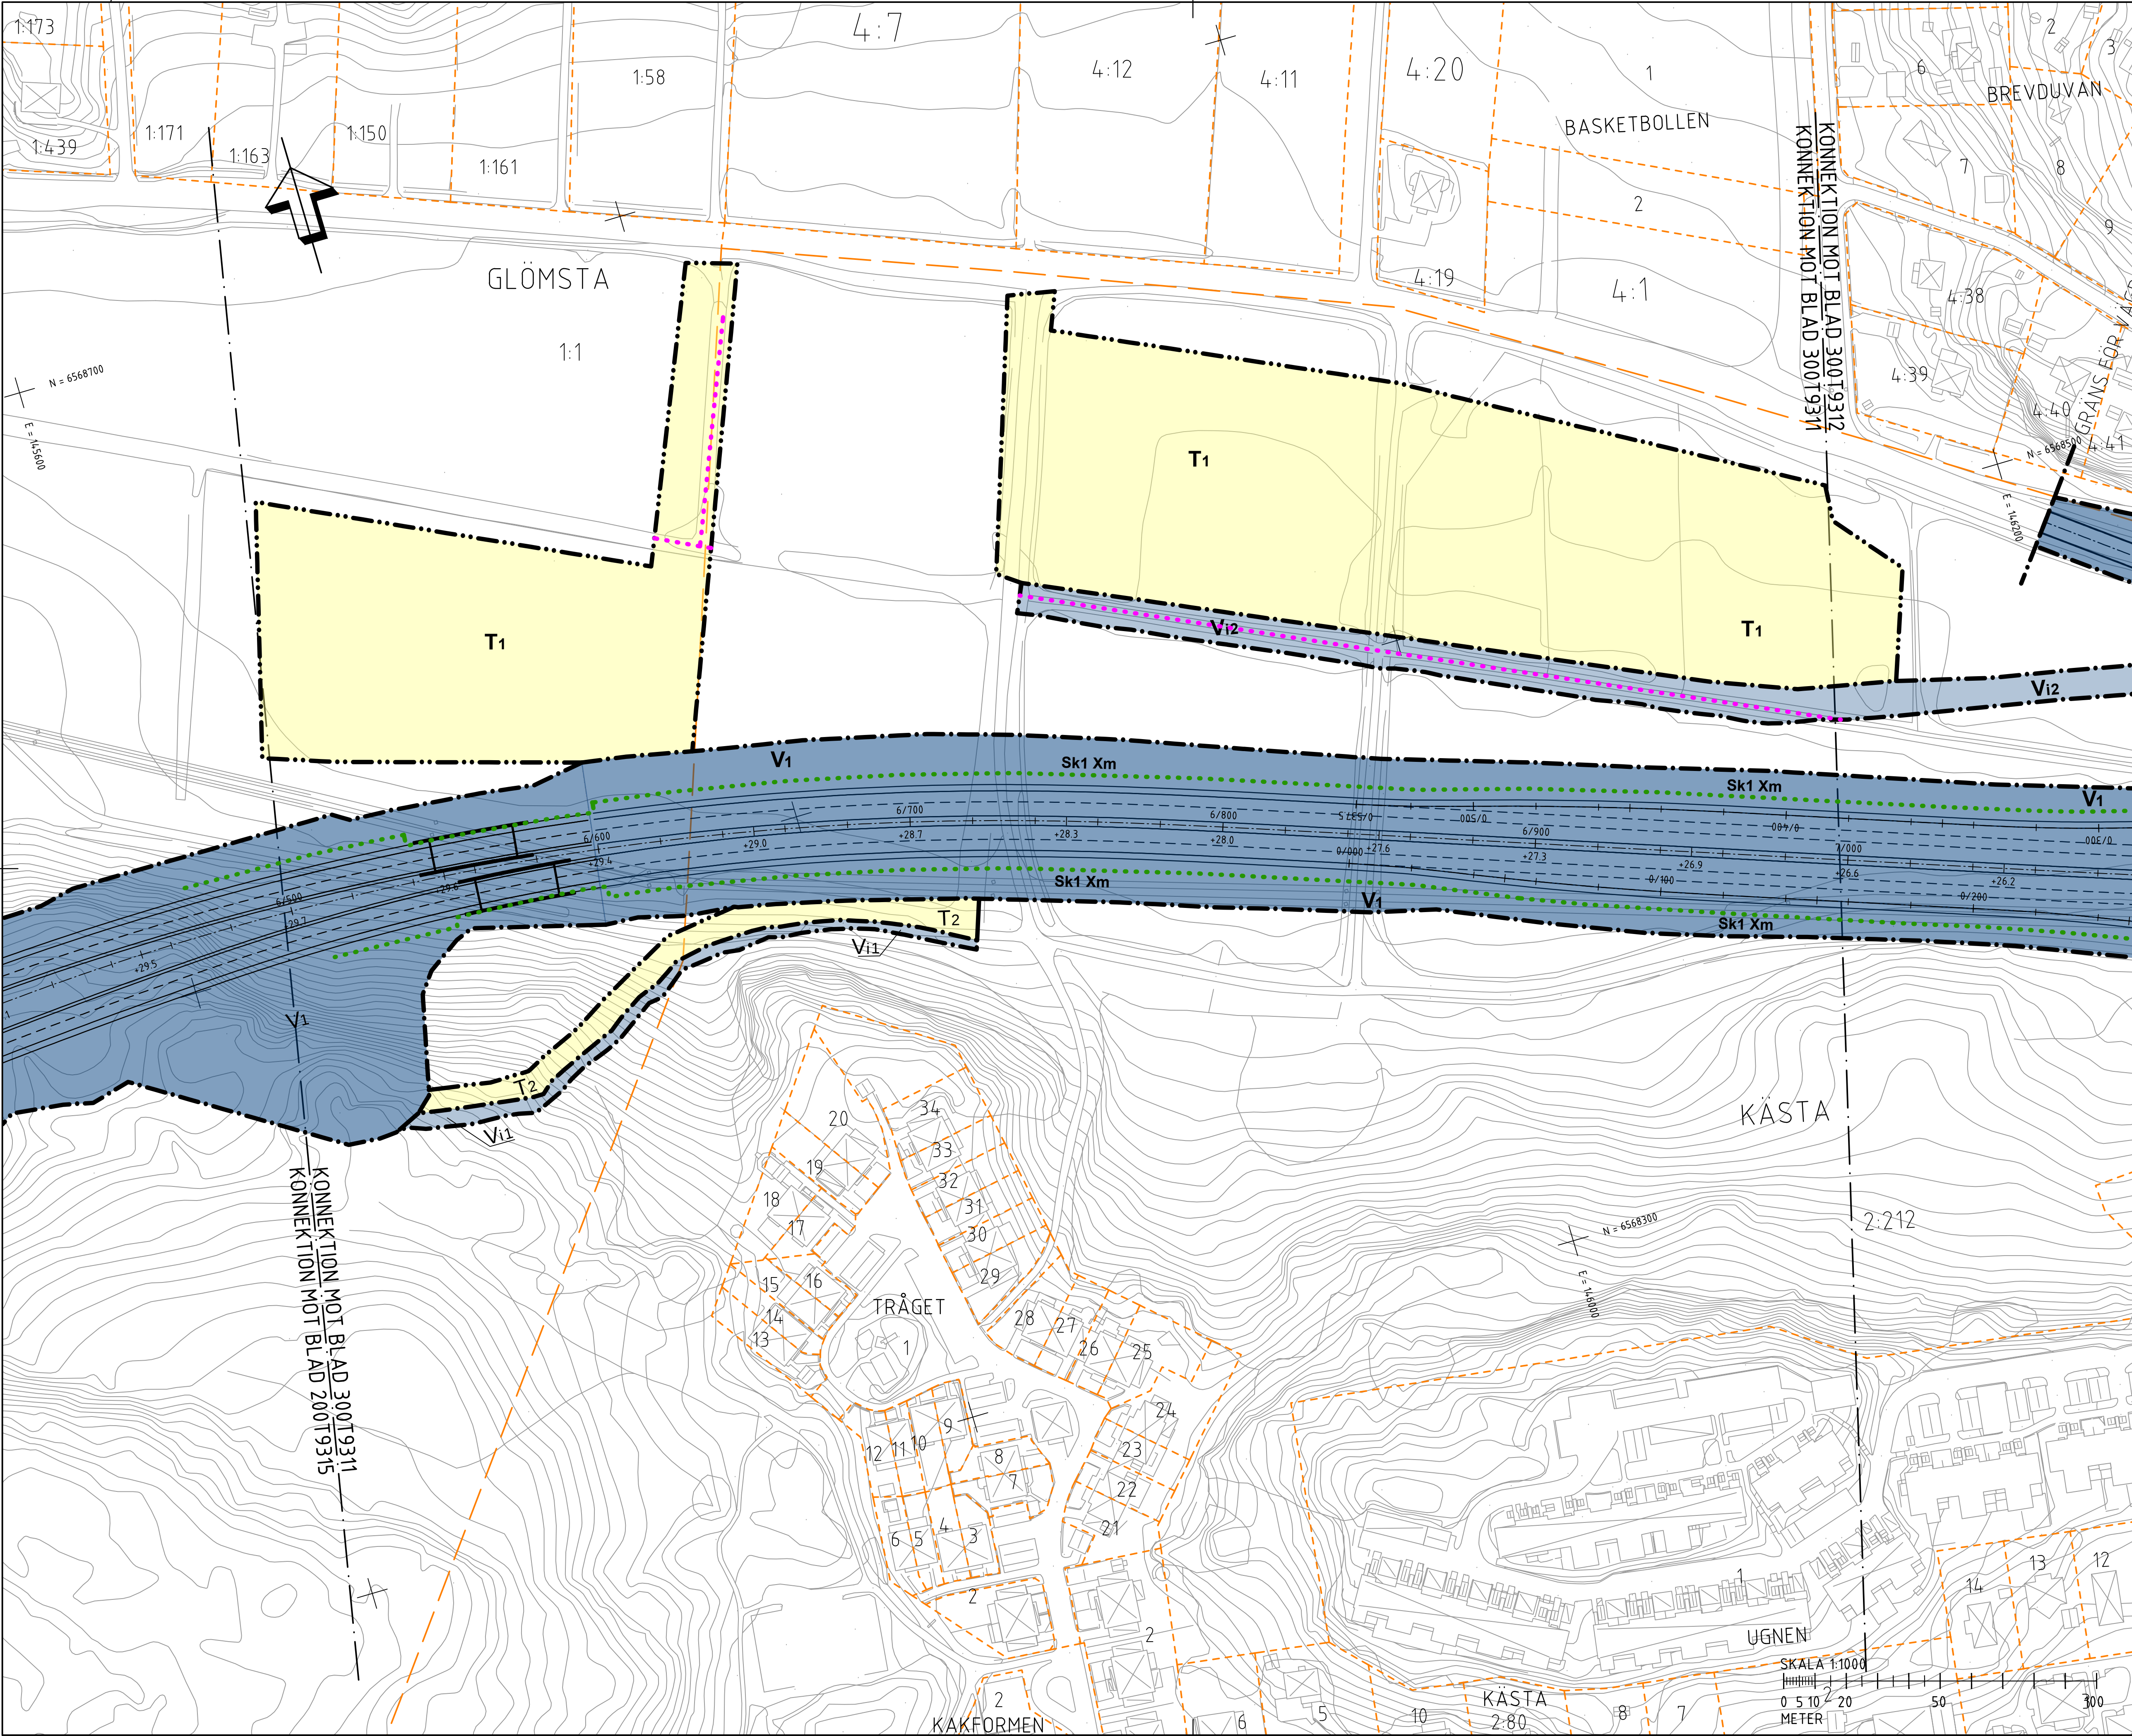

FÖRKLARINGAR

MARKANSPRÅK

---	GRÄNS FÖR VÄGOMRÅDE
---	AVGRÄNSNING MELLAN OLIKA TYPER AV MARKANSPRÅK
V1	NYTT VÄGOMRÅDE MED VÄGRÄTT
V2	NYTT VÄGOMRÅDE MED KOMMUN SOM VÄGHÄLLARE
Vix	NYTT VÄGOMRÅDE MED INSKRÄNKT VÄGRÄTT - SE RITNING 000T9301 FÖR SPECIFIKATION
Vi7	NYTT VÄGOMRÅDE MED INSKRÄNKT VÄGRÄTT ÖVER JÄRNVÄG
Tx	TILLFÄLLIG NYTTJÄNDERÄTT - SE RITNING 000T9301 FÖR SPECIFIKATION

SKYDDSÅTGÄRDER OCH FÖRSIKTIGHETSMÅTT

---	MARKERING ELLER AVGRÄNSNING AV SKYDDSÅTGÄRDER OCH FÖRSIKTIGHETSMÅTT
SK1 - BULLERSKYDD, SKÄRM HÖJD XM ÖVER VÄGYTA	SK3 - FILTERYTA/DAGVATTENDÄMM
SK2 - FAUNAPASSAGE	SK4 - GRUNDVATTENSKYDD

VERKSAMHETER / ÅTGÄRDER SOM UNDANTAS FRÅN FÖRBUD ENLIGT MILJÖBALKEN

FÖRBUDEN SOM AVSER VERKSAMHET ELLER ÅTGÄRD INOM GENERELLT BIOTOPSKYDDOMRÅDE (7:11 12 ST. MB) GÄLLER INTE VID BYGGANDE AV ALLMÄN VÄG. BESKRIVNING AV PÅVERKAN PÅ STRANDSKYDDADE OMÅRDEN REDOVISAS I VÄGPLANENS PLANBESKRIVNING.

--- OBJEKT INOM VÄGPLANENS OMÅRDE SOM BERÖRS AV GENERELLT BIOTOPSKYDD |

FÖRBUDEN MOT ÅTGÄRDER INOM STRANDSKYDDOMRÅDE (7:15 MB) GÄLLER INTE VID BYGGANDE AV ALLMÄN VÄG. BESKRIVNING AV PÅVERKAN PÅ STRANDSKYDDADE OMÅRDEN REDOVISAS I VÄGPLANENS PLANBESKRIVNING.

--- OMRÅDE SOM BERÖRS AV GENERELLT STRANDSKYDD |

SKYDDIGHETEN ATT GÖRA ANMÄLAN FÖR FÖR SAMRÅD ENLIGT 12:6 MB GÄLLER INTE FÖR DE VERKSAMHETER OCH ÅTGÄRDER SOM BEHÖVS FÖR ATT BYGGA VÄGEN OCH SOM FASTSTÄLLS OCH INGÅR I VÄGOMRÅDE FÖR ALLMÄN VÄG ELLER OMÅRDE FÖR TILLFÄLLIG NYTTJÄNDERÄTT

ÅTGÄRDER SOM UNDANTAS FRÅN KRAV PÅ BYGGLOV

B1 - BYGGLOV KRAVS INTE FÖR BULLERSKYDDSSKÄRM.

ÖVRIGA BETECKNINGAR

1/000	NY VÄG MED LÄNGDMÄTNING OCH HÖJDSÄTTNING
+10.0	VILTSTÄNGSEL
---	FASTIGHETSGRÄNS
---	TRAKTGRÄNS
+	KOMMUNGRÄNS

KÄSTA

PLANSYSTEM SWEREF 99 18 00
HÖJDSYSTEM RH 2000

ARBETSKOPIA 2018-11-13

- 2	BET	REVIDERINGEN AVSER	GÖRKÄND	DATUM
-----	-----	--------------------	---------	-------

TYP AV PLAN

VÄGPLAN

GRANSKNINGSSTATUS / SYFTE

UNDER ARBETE

HANDLINGSTYP

SAMRÅDSHANDLING

DATUM

LEVERANS / ÄNDRINGS-PM

OBJEKT

V259 TVÄRFÖRBINDELSE SÖDERTÖRN

DELOMRÅDE / BANDDEL

KÄSTA

ANLÄGGNINGSDEN

GEMENSAMT

OBJEKTNUMMER / KM

145326

KONSTRUKTIONNUMMER

LEVERANTÖR

TRAFIKVERKET

TYRÉNS

SKAPAD AV

M PETERSSON

UPPDRAGSGENOMFÖRARE

260805

GÖRKÄND AV

E ÖBERG

AVDELNING

RITNINGSTYP

PLAN

TEKNIKOMRÅDE / INNEHÅLL

VÄGUTFORMNING OCH TRAFIK

BESKRIVNING

PLANKARTA

KM 6/500 - 7/000

SKALA 1:1000

0 5 10 20 50 100 300

METER

SKALA

1:1000

FORMAT

A1

RITNINGSGENOMFÖRARE

300T9311

DOKUMENTNR


FÖRVALTNINGSNUMMER

BLAD

11

NÄSTA BLAD

12

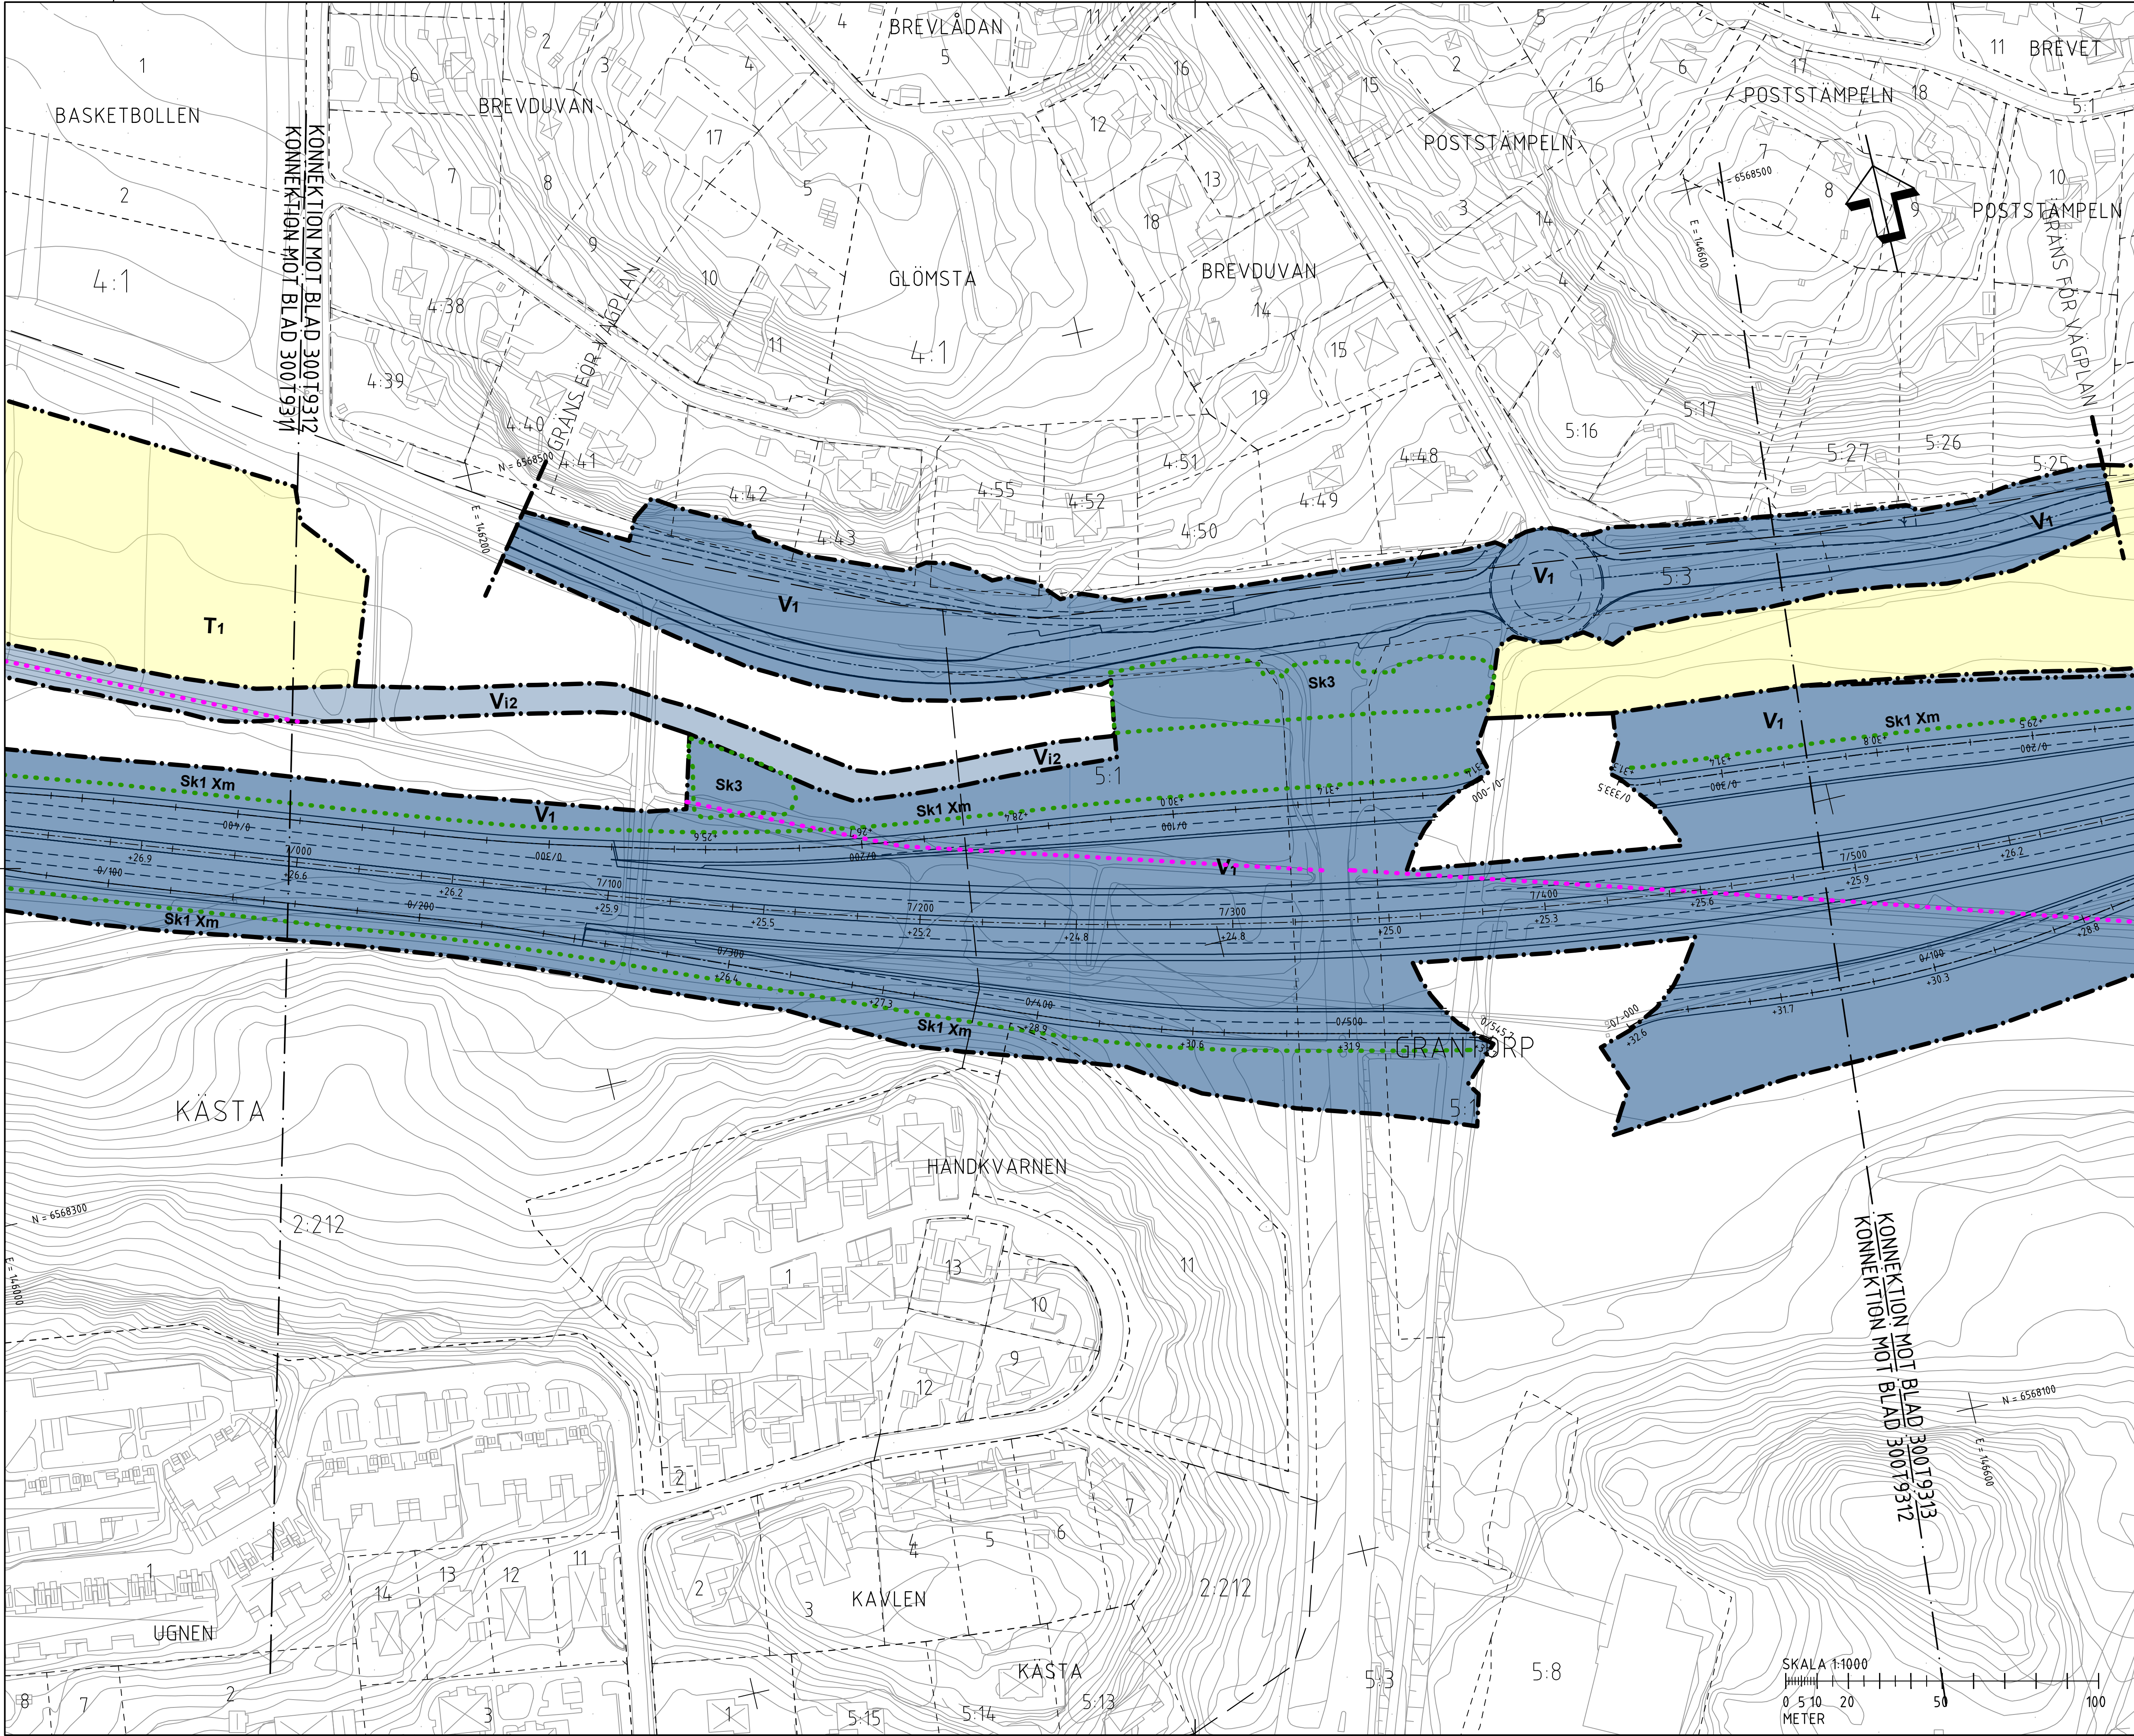

FÖRKLARINGAR

MARKANSPRÅK

- GRÄNS FÖR VÄGOMRÅDE
- AVGRÄNSNING MELLAN OLIKA TYPER AV MARKANSPRÅK
- V1** NYTT VÄGOMRÅDE MED VÄGRÄTT
- V2** NYTT VÄGOMRÅDE MED KOMMUN SOM VÄGHÄLLARE
- Vix** NYTT VÄGOMRÅDE MED INSKRÄNKT VÄGRÄTT - SE RITNING 00079301 FÖR SPECIFIKATION
- Vi7** NYTT VÄGOMRÅDE MED INSKRÄNKT VÄGRÄTT ÖVER JÄRNVÄG
- Tx** TILFÄLLIG NYTTJÄNDERÄTT - SE RITNING 00079301 FÖR SPECIFIKATION

SKYDDSÅTGÄRDER OCH FÖRSIKTIGHETSMÅTT

- MARKERING ELLER AVGRÄNSNING AV SKYDDSÅTGÄRDER OCH FÖRSIKTIGHETSMÅTT
- SK1 - BULLERSKYDD, SKÄRM HÖJD XM ÖVER VÄGTA
- SK2 - FAUNAPASSAGE
- SK3 - FILTERYTA/DAGVATTENDÄMM
- SK4 - GRUNDVATTENSKYDD

VERKSAMHETER/ ÅTGÄRDER SOM UNDANTAS FRÅN FÖRBUD ENLIGT MILJÖBALKEN

FÖRBUDEN SOM AVSER VERKSAMHET ELLER ÅTGÄRD INOM GENERELLT BIOTOPSKYDDOMRÅDE (7:11 12 ST. MB) GÄLLER INTE VID BYGGANDE AV ALLMÄN VÄG. BESKRIVNING AV PÅVERKAN PÅ BIOTOPSKYDDOBJEKT REDOVISAS I VÄGPLANENS PLANBESKRIVNING.

OBJEKT INOM VÄGPLANENS OMRADE SOM BERÖRS AV GENERELLT BIOTOPSKYDD

FÖRBUDEN MOT ÅTGÄRDER INOM STRANDSKYDDOMRÅDE (7:15 MB) GÄLLER INTE VID BYGGANDE AV ALLMÄN VÄG. BESKRIVNING AV PÅVERKAN PÅ STRANDSKYDDADE OMRADE REDOVISAS I VÄGPLANENS PLANBESKRIVNING

OMRÅDE SOM BERÖRS AV GENERELLT STRANDSKYDD

SKYDDIGHETEN ATT GÖRA ANMÄLAN FÖR FÖR SAMRÅD ENLIGT 12:6 MB GÄLLER INTE FÖR DE VERKSAMHETER OCH ÅTGÄRDER SOM BEHOVS FÖR ATT BYGGA VÄGEN OCH SOM FASTSTÄLLS OCH INGÅR I VÄGOMRÅDE FÖR ALLMÄN VÄG ELLER OMRADE FÖR TILFÄLLIG NYTTJÄNDERÄTT

ÅTGÄRDER SOM UNDANTAS FRÅN KRAV PÅ BYGGLOV

B1 - BYGGLOV KRÄVS INTE FÖR BULLERSKYDDSSKÄRM.

ÖVRIGA BETECKNINGAR

- 1/000 NY VÄG MED LÄNGDMÄTNING OCH HÖJDSÄTTNING
- +10.0 VILTSTÄNGSEL
- FASTIGHETSGRÄNS
- TRAKTGRÄNS
- KOMMUNGRÄNS

KÄSTA

PLANSYSTEM SWEREF 99 18 00
HÖJDSYSTEM RH 2000

ARBETSKOPIA 2018-11-13

- 2	BET	REVIDERINGEN AVSER	GOCKÄND	DATUM
-----	-----	--------------------	---------	-------

TYP AV PLAN

VÄGPLAN

GRANSKNINGSSTATUS / SYFTE

UNDER ARBETE

HANDLINGSTYP

SAMRÅDSHANDLING

DATUM

LEVERANS / ÄNDRINGS-PM

OBJEKT

V259 TVÄRFÖRBINDELSE SÖDERTÖRN

DELOMRÅDE / BANDEL

KÄSTA

ANLÄGGNINGSDEN

GEMENSAMT

OBJEKTNUMMER / KM

145326

KONSTRUKTIONNUMMER

LEVERANTÖR

TRAFIKVERKET

TYRÉNS

SKAPAD AV

M PETERSSON

UPPDRAGSGENOMFÖRARE

260805

GOCKÄND AV

E ÖBERG

ÄNDRING

RITNINGSTYP

PLAN

TEKNIKOMRÅDE / INNEHÅLL

VÄGUTFORMNING OCH TRAFIK

BESKRIVNING

PLANKARTA

KM 7/000 - 7/500

SKALA

1:1000

FORMAT

A1

FÖRVALTNINGSNUMMER

BLAD


12

NÄSTA BLAD

13

RITNINGSDATUM

30079312

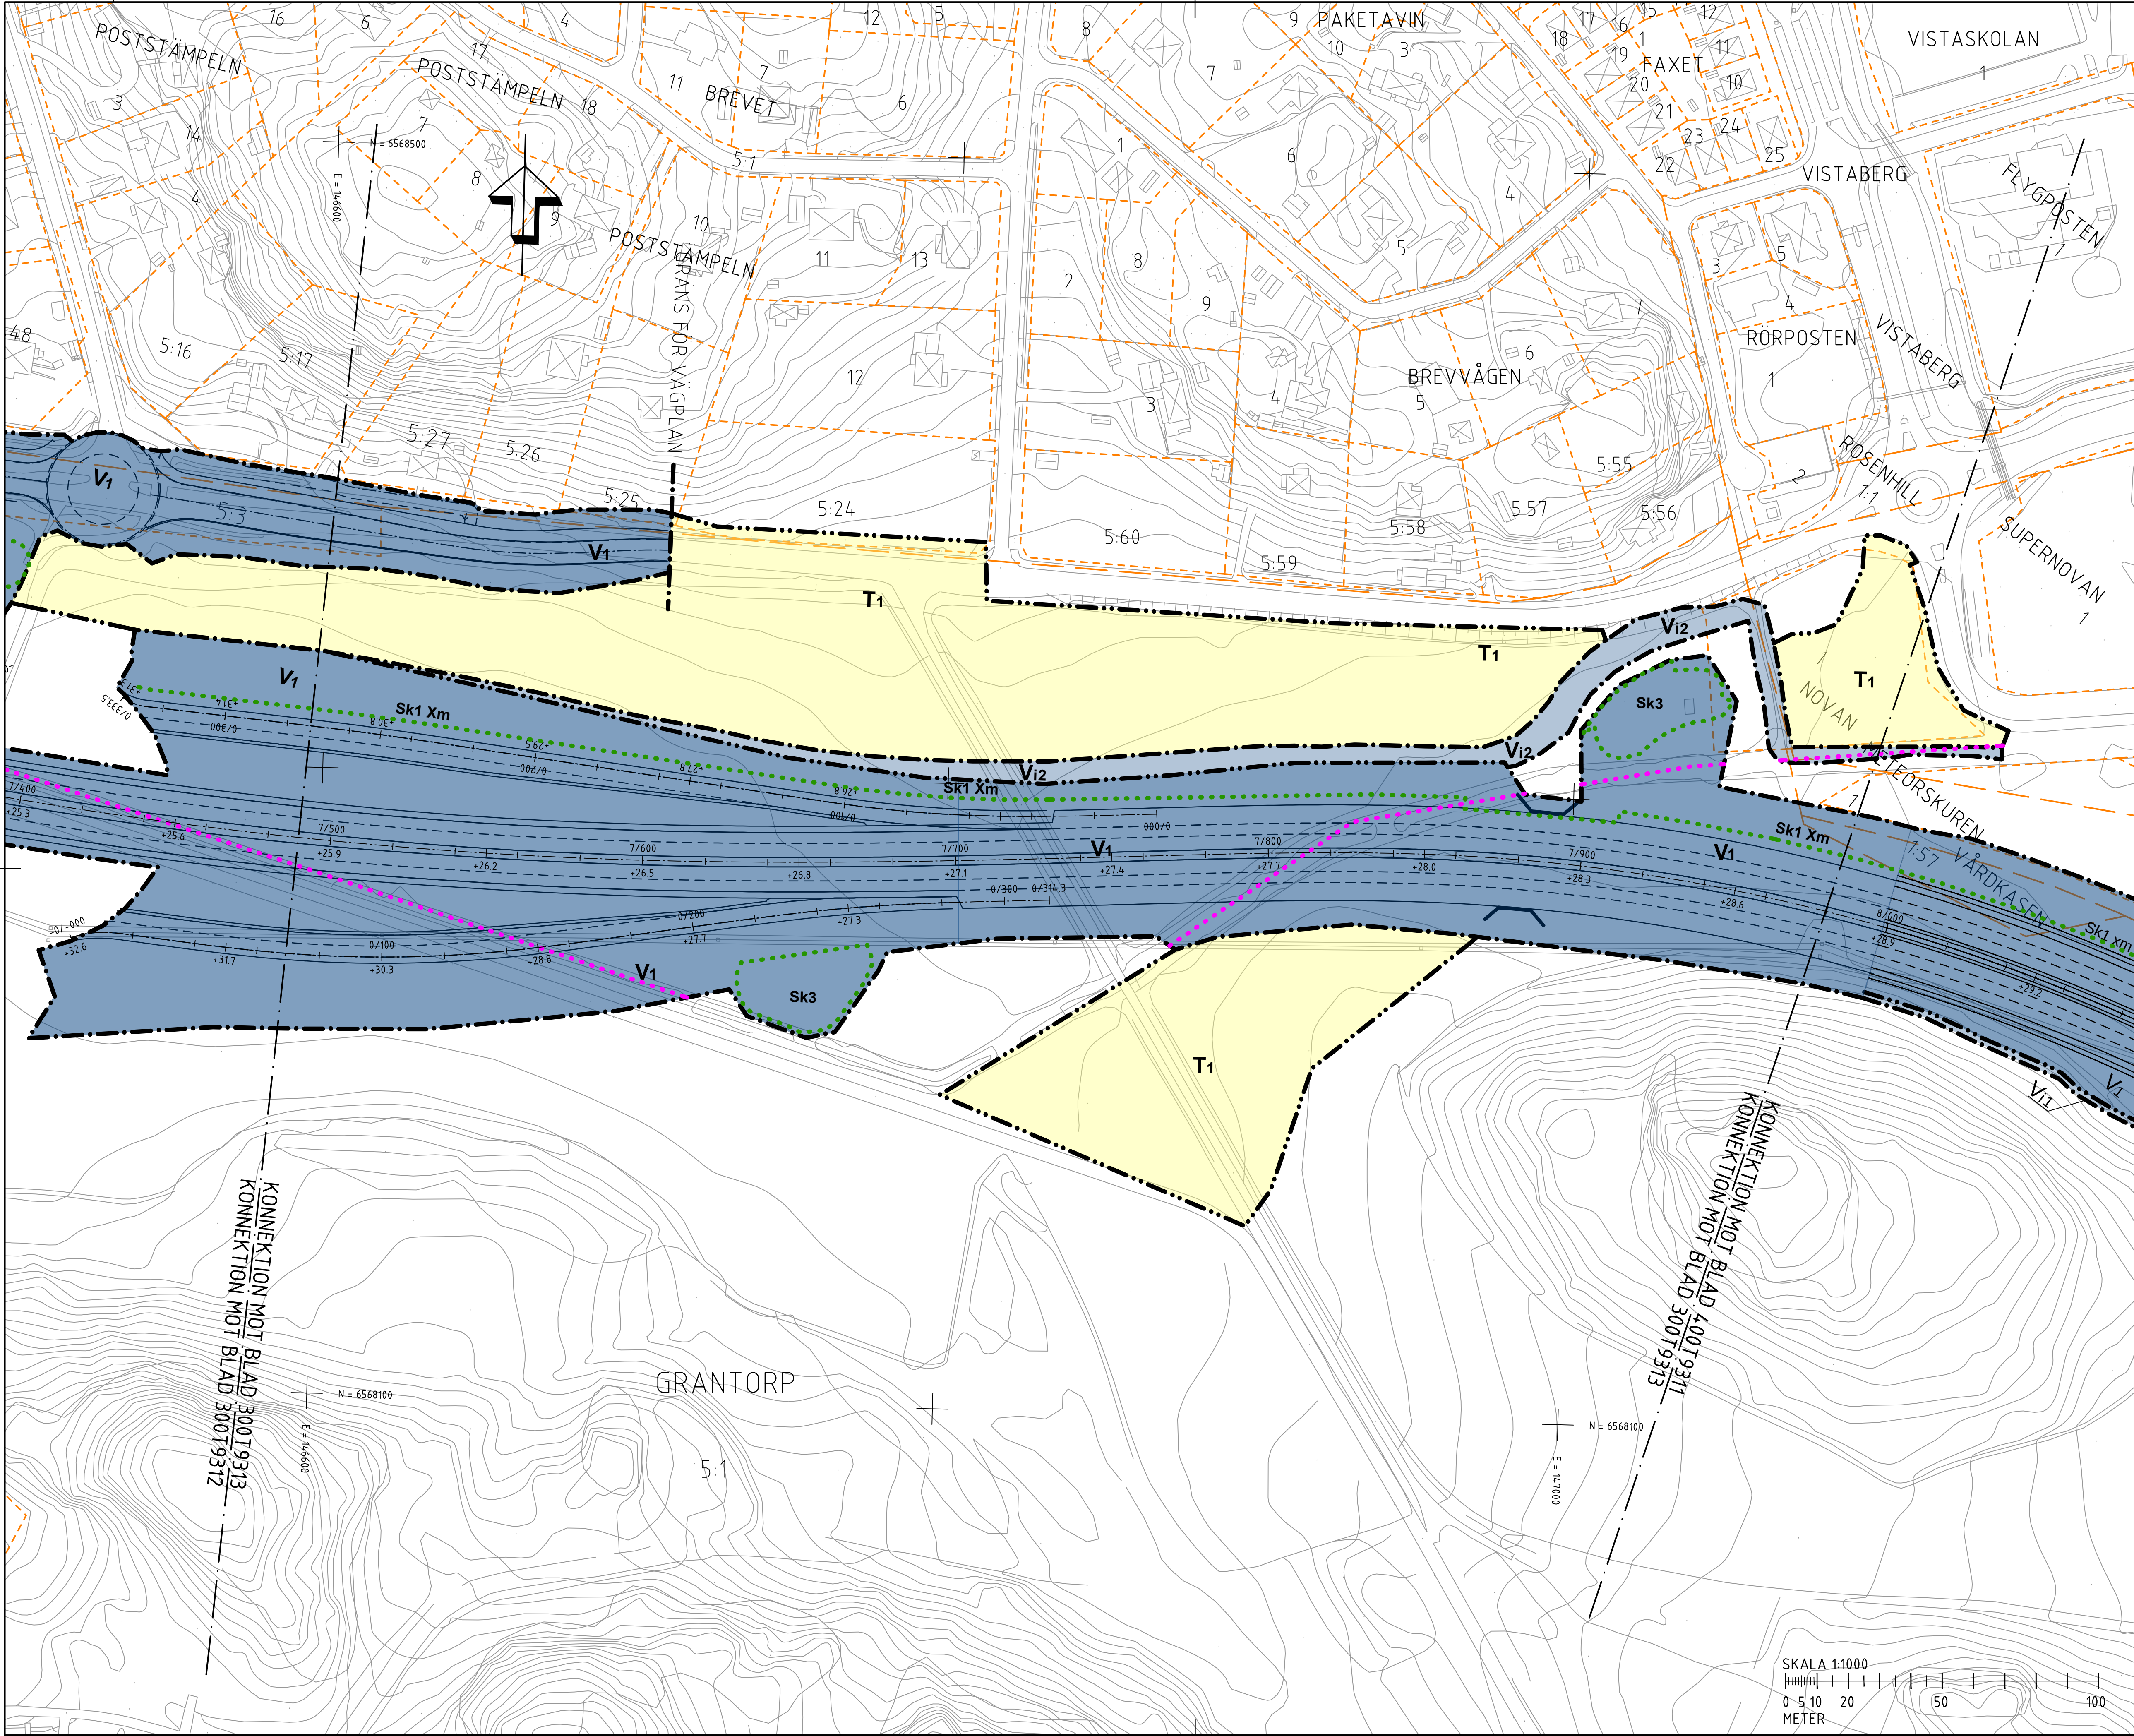

FÖRKLARINGAR

MARKANSPRÅK

- GRÄNS FÖR VÄGOMRÅDE
- AVGRÄNSNING MELLAN OLIKA TYPER AV MARKANSPRÅK
- V1** NYTT VÄGOMRÅDE MED VÄGRÄTT
- V2** NYTT VÄGOMRÅDE MED KOMMUN SOM VÄGHÄLLARE
- Vix** NYTT VÄGOMRÅDE MED INSKRÄNKT VÄGRÄTT - SE RITNING 00079301 FÖR SPECIFIKATION
- Vi7** NYTT VÄGOMRÅDE MED INSKRÄNKT VÄGRÄTT ÖVER JÄRNVÄG
- Tx** TILLFÄLLIG NYTTJÄNDERÄTT - SE RITNING 00079301 FÖR SPECIFIKATION

SKYDDSÅTGÄRDER OCH FÖRSIKTIGHETSMÅTT

- MARKERING ELLER AVGRÄNSNING AV SKYDDSÅTGÄRDER OCH FÖRSIKTIGHETSMÅTT
- SK1 - BULLERSKYDD, SKARM HÖJD XM ÖVER VÄGTYTA
- SK2 - FAUNAPASSAGE
- SK3 - FILTERYTA/DAGVATTENDÄMM
- SK4 - GRUNDVATTENSKYDD

VERKSAMHETER/ ÅTGÄRDER SOM UNDANTAS FRÅN FÖRBUD ENLIGT MILJÖBALKEN

FÖRBUDEN SOM AVSER VERKSAMHETER ELLER ÅTGÄRD INOM GENERELLT BIOTOPSKYDDOMRÅDE (7:11 12 ST. MB) GÄLLER INTE VID BYGGANDE AV ALLMÄN VÄG BESKRIVNING AV PÅVERKAN PÅ BIOTOPSKYDDOBJEKT REDOVISAS I VÄGPLANENS PLANBESKRIVNING.

OBJEKT INOM VÄGPLANENS OMRÅDE SOM BERÖRS AV GENERELLT BIOTOPSKYDD

FÖRBUDEN MOT ÅTGÄRDER INOM STRANDSKYDDOMRÅDE (7:15 MB) GÄLLER INTE VID BYGGANDE AV ALLMÄN VÄG. BESKRIVNING AV PÅVERKAN PÅ STRANDSKYDDADE OMRÅDEN REDOVISAS I VÄGPLANENS PLANBESKRIVNING

OMRÅDE SOM BERÖRS AV GENERELLT STRANDSKYDD

SKYDDIGHETEN ATT GÖRA ANMÄLAN FÖR FÖR SAMRÄD ENLIGT 12:6 MB GÄLLER INTE FÖR DE VERKSAMHETER OCH ÅTGÄRDER SOM BEHOVS FÖR ATT BYGGA VÄGEN OCH SOM FASTSTÄLLS OCH INGÅR I VÄGOMRÅDE FÖR ALLMÄN VÄG ELLER OMRÅDE FÖR TILLFÄLLIG NYTTJÄNDERÄTT

ÅTGÄRDER SOM UNDANTAS FRÅN KRAV PÅ BYGGLOV

B1 - BYGGLOV KRÄVS INTE FÖR BULLERSKYDDSSKARM.

ÖVRIGA BETECKNINGAR


- 1/000 NY VÄG MED LÄNGDMÄTNING OCH HÖJDSÄTTNING
- +10.0 VILTSTÄNGSEL
- FASTIGHETSGRÄNS
- TRAKTGRÄNS
- KOMMUNGRÄNS

KÄSTA

PLANSYSTEM SWEREF 99 18 00
HÖJDSYSTEM RH 2000

ARBETSKOPIA 2018-11-13

- 2	BET	REVIDERINGEN AVSER	GODKÄND	DATUM
TYP AV PLAN				
VÄGPLAN				
GRANSKNINGSSTATUS / SYFTE				
UNDER ARBETE				
HANDLINGSTYP				
SAMRÅDSHANDLING				
DATUM				
LEVERANS / ÄNDRINGS-PM				
OBJEKT				
V259 TVÄRFÖRBINDELSE SÖDERTÖRN				
DELOMRÅDE / BANDEL				
KÄSTA				
ANLÄGGNINGSGDEL				
GEMENSAMT				
OBJEKTNUMMER / KM		KONSTRUKTIONNUMMER		
145326				
BESTÄLLARE		LEVERANTÖR		
TRAFIKVERKET		TYRÉNS		
SKAPAD AV		UPPDRAGSNUMMER		
M PETERSSON		260805		
GODKÄND AV		ÄNDRING		
E ÖBERG				
RITNINGSTYP				
PLAN				
TEKNIKOMRÅDE / INNEHÅLL				
VÄGUTFORMNING OCH TRAFIK				
BESKRIVNING				
PLANKARTA				
KM 7/500 - 7/900				
DOKUMENTR				
SKALA		FORMAT		FÖRVALTNINGSNUMMER
1:1000		A1		
RITNINGNUMMER		BLAD		NÄSTA BLAD
30079313		13		11

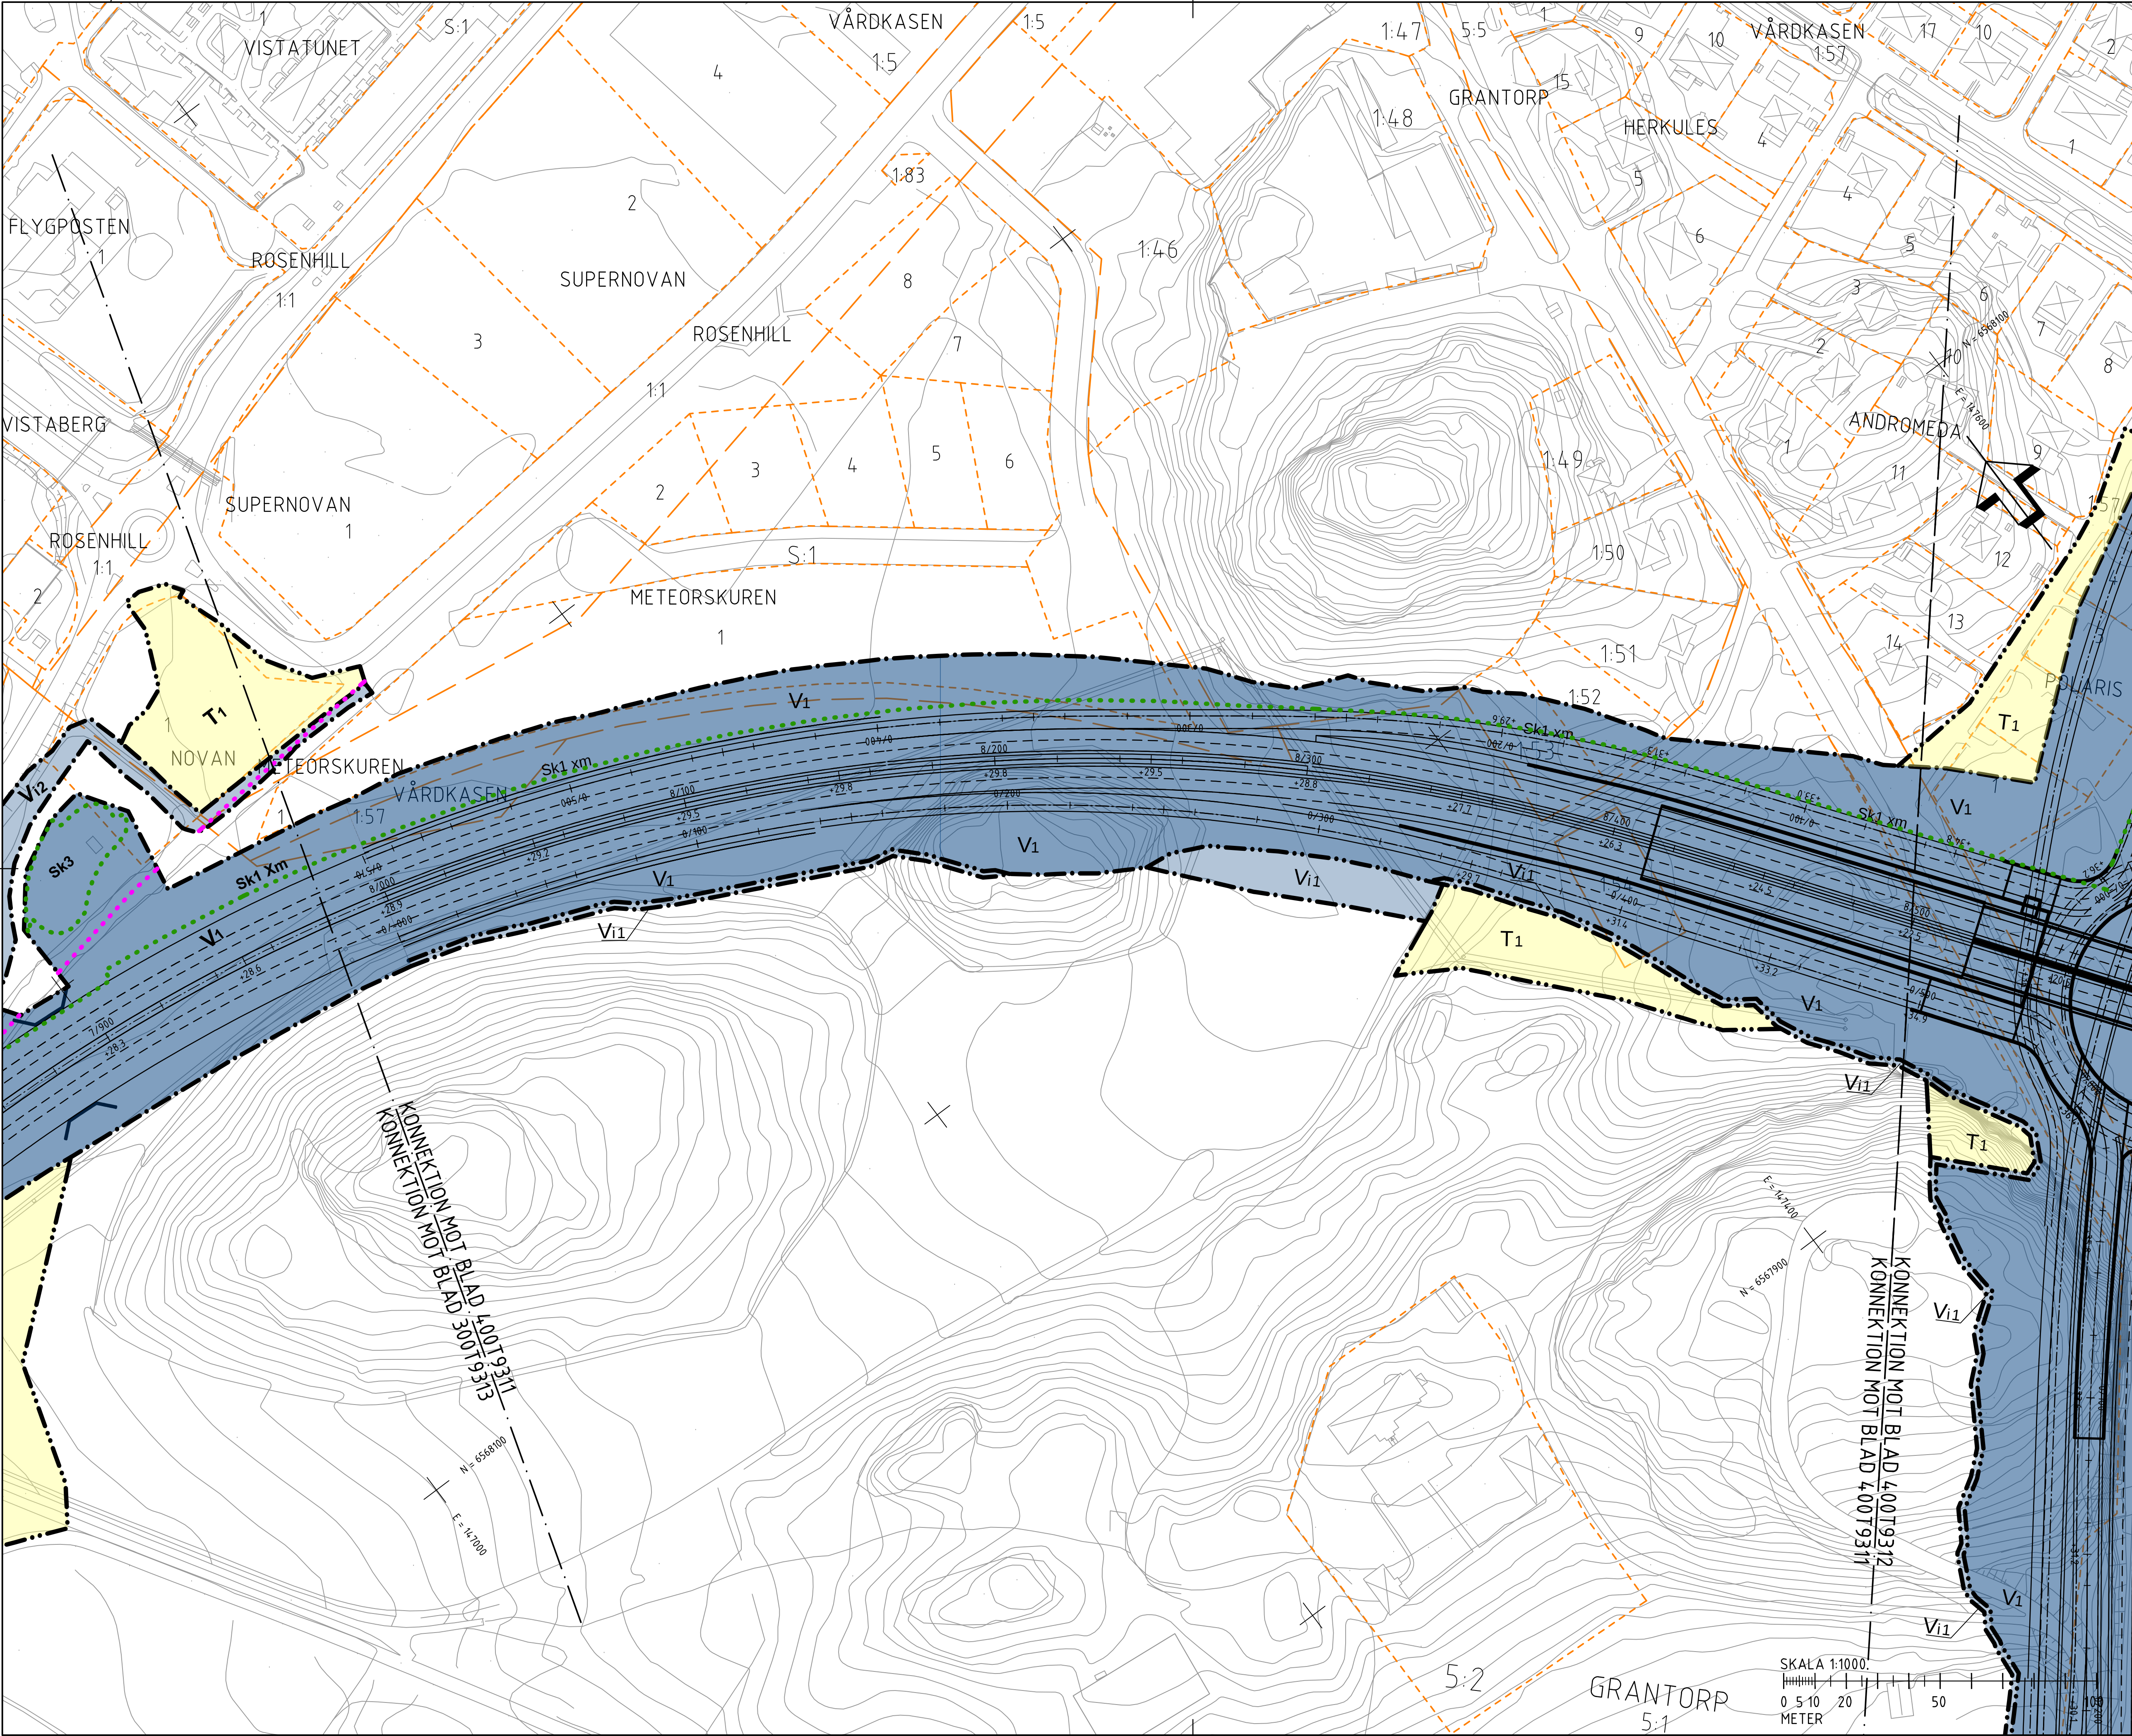

FÖRKLÄRNINGAR

MARKANSPRÅK

- GRÄNS FÖR VÄGOMRÅDE
- AVGRÄNSNING MELLAN OLIKA TYPER AV MARKANSPRÅK
- V1** NYTT VÄGOMRÅDE MED VÄGRÄTT
- V2** NYTT VÄGOMRÅDE MED KOMMUN SOM VÄGHÄLLARE
- Vi1** NYTT VÄGOMRÅDE MED INSKRÄNKT VÄGRÄTT - SE RITNING 00079301 FÖR SPECIFIKATION
- Vi7** NYTT VÄGOMRÅDE MED INSKRÄNKT VÄGRÄTT ÖVER JÄRNVÄG
- Tx** TILLFÄLLIG NYTTJÄNDERÄTT - SE RITNING 00079301 FÖR SPECIFIKATION

SKYDDSÅTGÄRDER OCH FÖRSIKTIGHETSMÅTT

- MARKERING ELLER AVGRÄNSNING AV SKYDDSÅTGÄRDER OCH FÖRSIKTIGHETSMÅTT
- SK1 - BULLERSKYDD, SKÄRM HÖJD XM ÖVER VÄGTYTA
- SK2 - FAUNAPASSAGE
- SK3 - FILTERYTA/DAGVATTENDÄMM
- SK4 - GRUNDVATTENSKYDD

VERKSAMHETER/ ÅTGÄRDER SOM UNDANTAS FRÅN FÖRBUD ENLIGT MILJÖBALKEN

FÖRBUDEN SOM AVSER VERKSAMHETER ELLER ÅTGÄRD INOM GENERELLT BIOTOPSKYDDOMRÅDE (7:11 12 ST. MB) GÄLLER INTE VID BYGGANDE AV ALLMÄN VÄG. BESKRIVNING AV PÅVERKAN PÅ BIOTOPSKYDDOBJEKT REDOVISAS I VÄGPLANENS PLANBESKRIVNING.

FÖRBUDEN MOT ÅTGÄRDER INOM STRANDSKYDDOMRÅDE (7:15 MB) GÄLLER INTE VID BYGGANDE AV ALLMÄN VÄG. BESKRIVNING AV PÅVERKAN PÅ STRANDSKYDDADE OMÅRDEN REDOVISAS I VÄGPLANENS PLANBESKRIVNING.

OMRÅDE SOM BEHÖRS AV GENERELLT STRANDSKYDD

SKYDDIGHETEN ATT GÖRA ANMÄLAN FÖR FÖR SAMRÅD ENLIGT 12:6 MB GÄLLER INTE FÖR DE VERKSAMHETER OCH ÅTGÄRDER SOM BEHÖVS FÖR ATT BYGGA VÄGEN OCH SOM FASTSTÄLLS OCH INGÅR I VÄGOMRÅDE FÖR ALLMÄN VÄG ELLER OMÅRD FÖR TILLFÄLLIG NYTTJÄNDERÄTT

ÅTGÄRDER SOM UNDANTAS FRÅN KRAV PÅ BYGGLOV

B1 - BYGGLOV KRAVS INTE FÖR BULLERSKYDDSSKÄRM.

ÖVRIGA BETECKNINGAR

- 1/000 NY VÄG MED LÄNGDMÄTNING OCH HÖJDSÄTTNING
- +10.0 VILTSTÄNGSEL
- FASTIGHETSGRÄNS
- TRAKTGRÄNS
- KOMMUNGRÄNS

FLEMINGSBERG


KÄSTA

FLEMINGSBERGSSKOGEN

PLANSYSTEM SWEREF 99 18 00
HÖJDSYSTEM RH 2000

ARBETSKOPIA 2018-11-13

- 2	BET	REVIDERINGEN AVSER	GODKÄND	DATUM
TYP AV PLAN				
VÄGPLAN				
GRANSKNINGSSTATUS / SYFTE				
UNDER ARBETE				
HANDLINGSTYP				
SAMRÅDSHANDLING				
DATUM				
LEVERANS / ÄNDRINGS-PM				
OBJEKT				
V259 TVÄRFÖRBINDELSE SÖDERTÖRN				
DELOMRÅDE / BANDEL				
FLEMINGSBERG				
ANLÄGGNINGSGEDEL				
GEMENSAMT				
OBJEKTNUMMER / KM				
145326				
BESTÄLLARE				
TRAFIKVERKET				
LEVERANTÖR				
TYRÉNS				
SKAPAD AV				
M PETERSSON				
UPPDRAGNUMMER				
260805				
GODKÄND AV				
E ÖBERG				
AVDELNING				
RITNINGSTYP				
PLAN				
TEKNIKOMRÅDE / INNEHÅLL				
VÄGUTFORMNING OCH TRAFIK				
BESKRIVNING				
PLANKARTA				
KM 7/900 - 8/500				
DOKUMENTNR				
SKALA				
1:1000				
FORMAT				
A1				
FÖRVALTNINGSNUMMER				
BLAD				
11				
NÄSTA BLAD				
12				

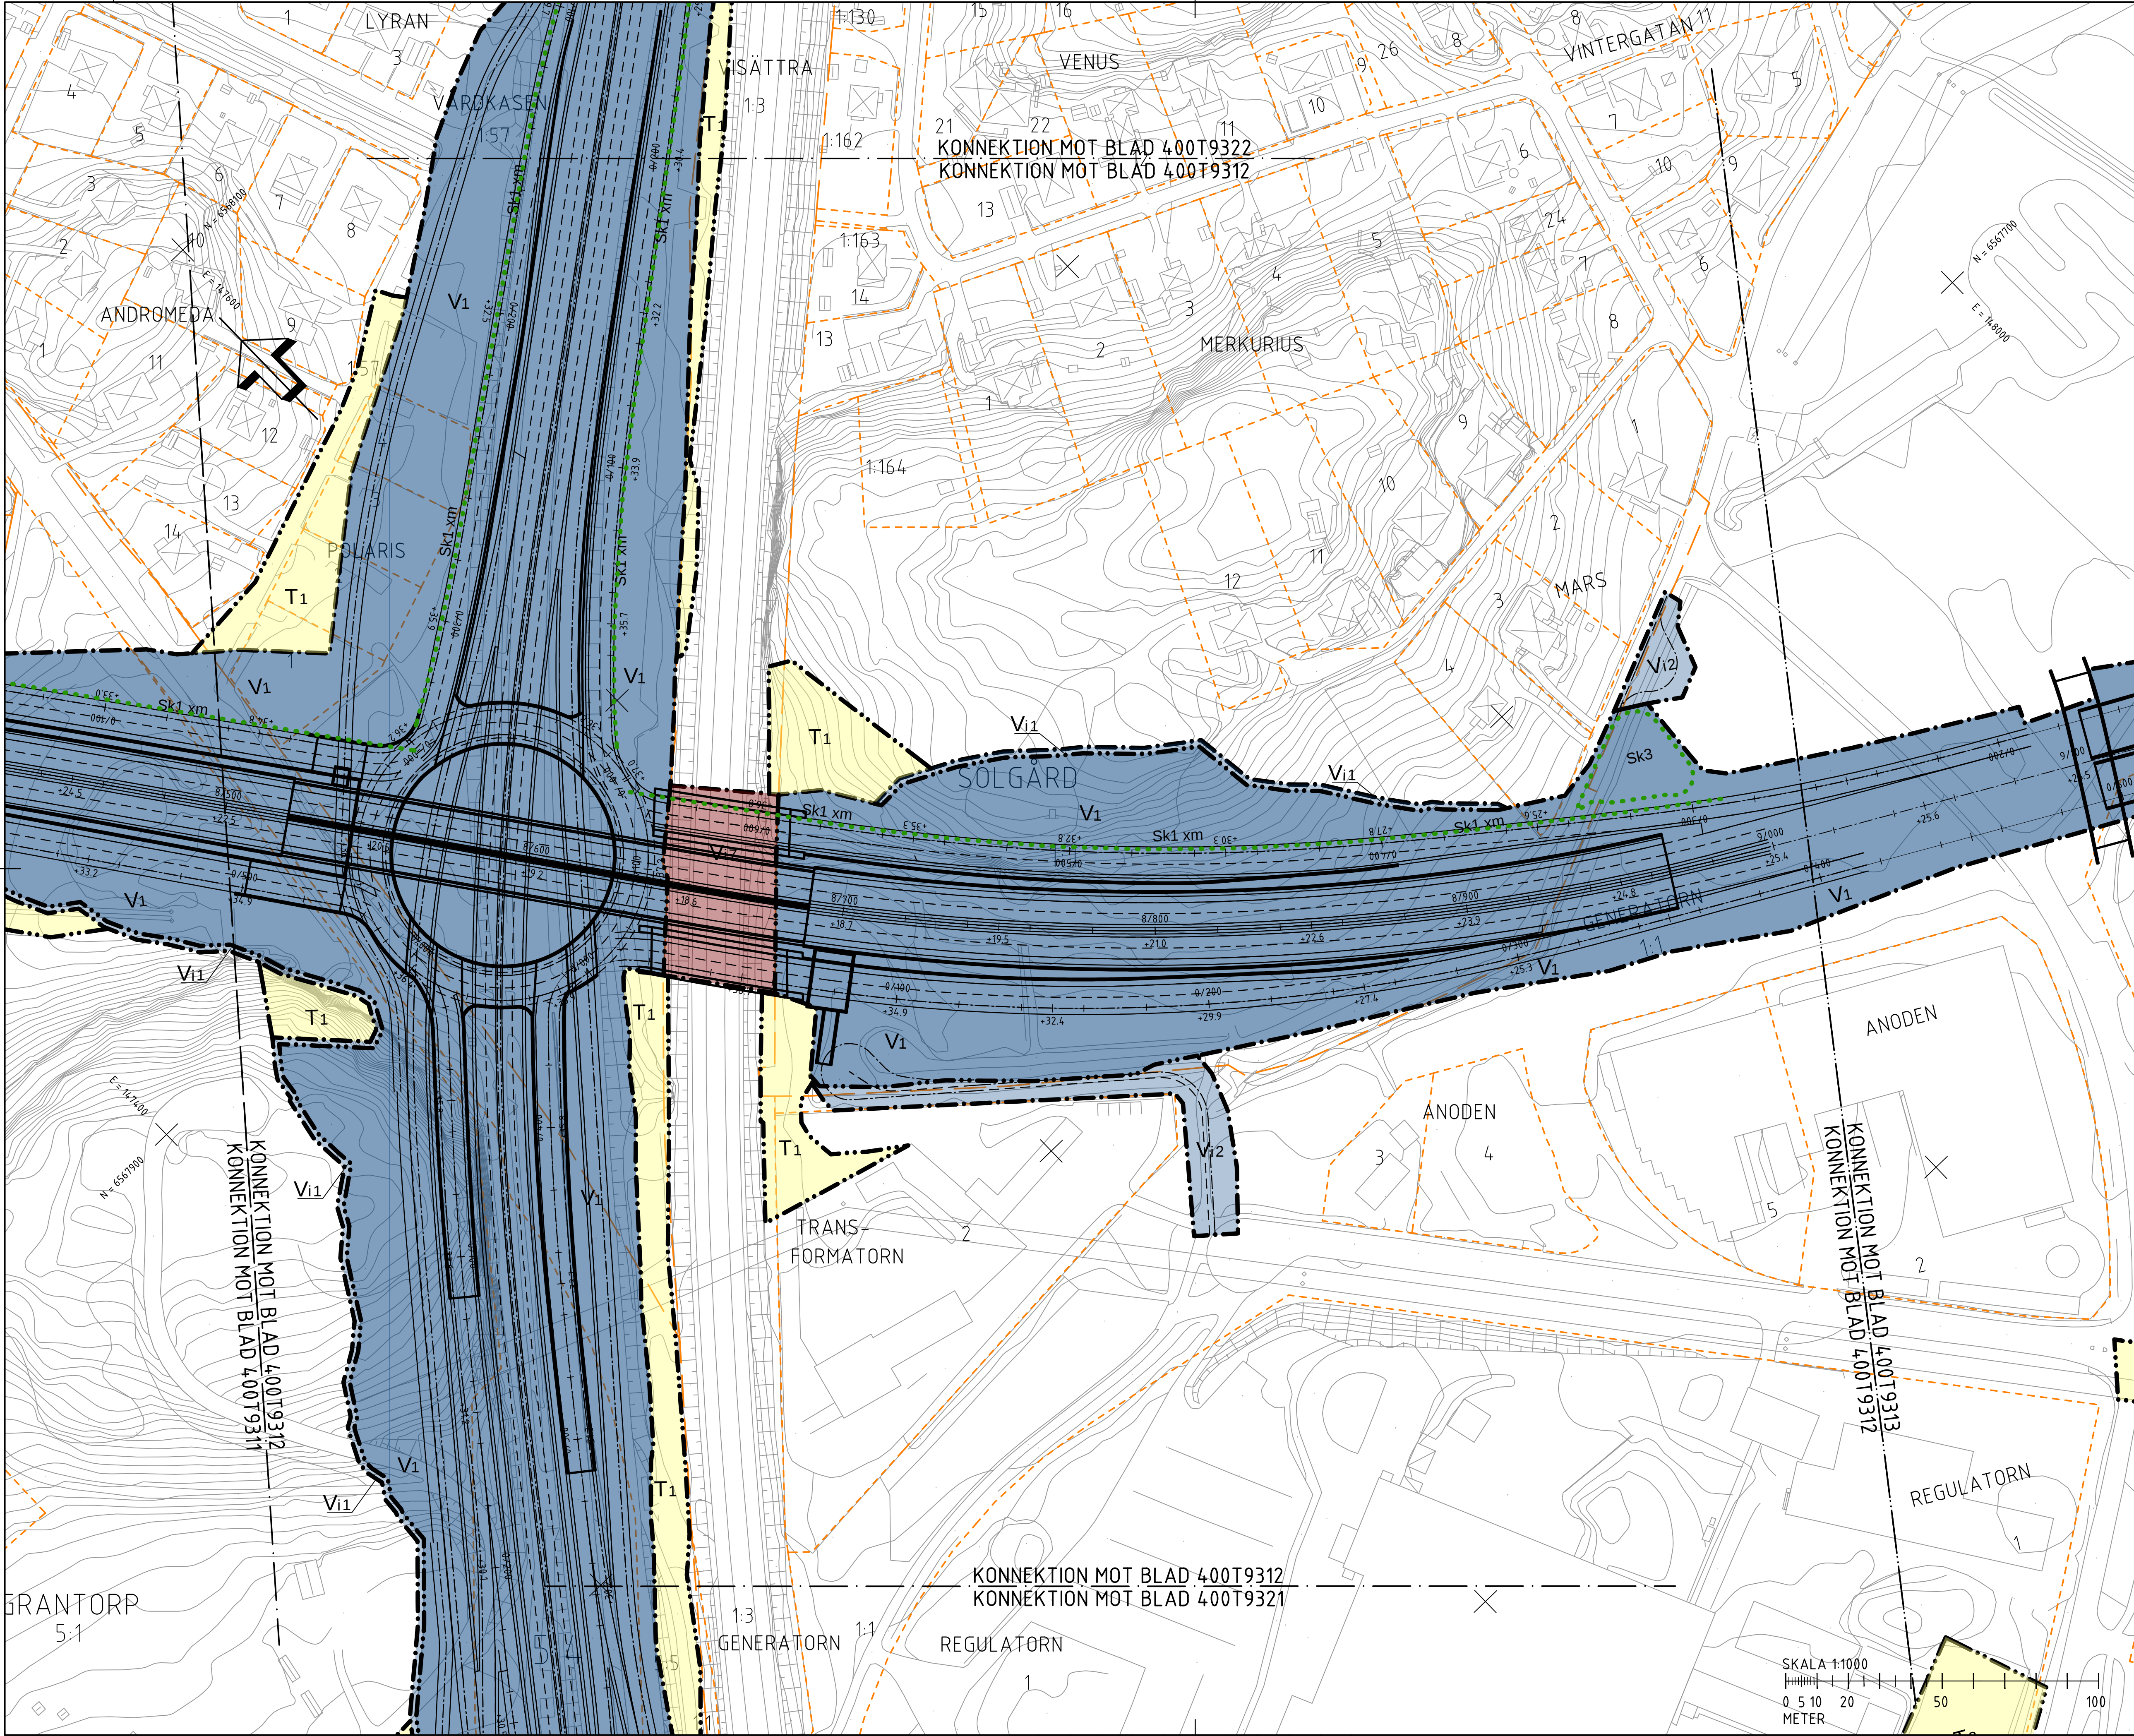

- FÖRKLARINGAR**
- MARKANSPRÅK**
- GRÄNS FÖR VÄGOMRÅDE
 - AVGRÄNSNING MELLAN OLIKA TYPER AV MARKANSPRÅK
 - V1** NYTT VÄGOMRÅDE MED VÄGRÄTT
 - V2** NYTT VÄGOMRÅDE MED KOMMUN SOM VÄGHÄLLARE
 - Vix** NYTT VÄGOMRÅDE MED INSKRÄNKT VÄGRÄTT - SE RITNING 000T9301 FÖR SPECIFIKATION
 - Vi7** NYTT VÄGOMRÅDE MED INSKRÄNKT VÄGRÄTT ÖVER JÄRNVÄG
 - Tx** TILLFÄLLIG NYTTJÄNDERÄTT - SE RITNING 000T9301 FÖR SPECIFIKATION

- SKYDDSÅTGÄRDER OCH FÖRSIKTIGHETSMÅTT**
- MARKERING ELLER AVGRÄNSNING AV SKYDDSÅTGÄRDER OCH FÖRSIKTIGHETSMÅTT
 - SK1 - BULLERSKYDD, SKÄRM HÖJD XM ÖVER VÄGTYTA
 - SK2 - FAUNAPASSAGE
 - SK3 - FILTERTYA/DAGVATTENDÄMM
 - SK4 - GRUNDVATTENSKYDD

VERKSAMHETER/ ÅTGÄRDER SOM UNDANTAS FRÅN FÖRBUD ENLIGT MILJÖBALKEN

FÖRBUDEN SOM AVSER VERKSAMHETER ELLER ÅTGÄRDER INOM GENERELLT BIOTOPSKYDDOMRÅDE (7:11 12 ST. MB) GÄLLER INTE VID BYGGANDE AV ALLMÄN VÄG. BESKRIVNING AV PÅVERKAN PÅ BIOTOPSKYDDOBJEKT REDOVISAS I VÄGPLANENS PLANBESKRIVNING.

OBJEKT INOM VÄGPLANENS OMÅRDE SOM BERÖRS AV GENERELLT BIOTOPSKYDD

FÖRBUDEN MOT ÅTGÄRDER INOM STRANDSKYDDOMRÅDE (7:15 MB) GÄLLER INTE VID BYGGANDE AV ALLMÄN VÄG. BESKRIVNING AV PÅVERKAN PÅ STRANDSKYDDADE OMÅRDE REDOVISAS I VÄGPLANENS PLANBESKRIVNING


OMRÅDE SOM BERÖRS AV GENERELLT STRANDSKYDD

SKYDDIGHETEN ATT GÖRA ANMÄLAN FÖR FÖR SAMRÅD ENLIGT 12:6 MB GÄLLER INTE FÖR DE VERKSAMHETER OCH ÅTGÄRDER SOM BEHOVS FÖR ATT BYGGA VÄGEN OCH SOM FASTSTÄLLS OCH INGÅR I VÄGOMRÅDE FÖR ALLMÄN VÄG ELLER OMÅRDE FÖR TILLFÄLLIG NYTTJÄNDERÄTT


ÅTGÄRDER SOM UNDANTAS FRÅN KRAV PÅ BYGGLOV

B1 - BYGGLOV KRÄVS INTE FÖR BULLERSKYDDSSKÄRM.

- ÖVRIGA BETECKNINGAR**
- 1/000 NY VÄG MED LÄNGDMÄTNING OCH HÖJDSÄTTNING
 - +10.0 VILTSTÄNGSEL
 - FASTIGHETSGRÄNS
 - TRAKTGRÄNS
 - KOMMUNGRÄNS

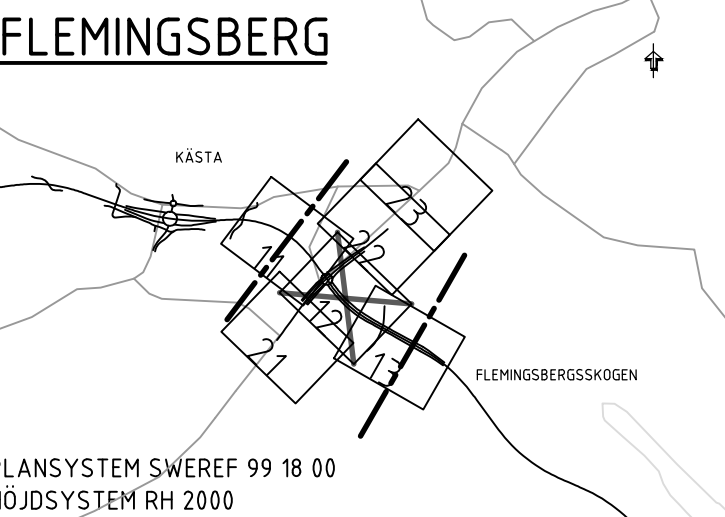

ARBETSKOPIA 2018-11-13			
2			
ET	REVIDERINGEN AVSER	GODKÄND	DATUM
TYP AV PLAN			
VÄGPLAN			
GRANSKNINGSSTATUS / SYFTE			
UNDER ARBETE			
HANDLINGSTYP			
SAMRÅDSHANDLING			
TUM		LEVERANS / ÄNDRINGS-PM	
OBJEKT			
V259 TVÄRFÖRBINDELSE SÖDERTÖRN			
DELOMRÅDE / BAND			
LEMINGSBERG			
ANLÄGGNINGSD			
GEMENSAMT			
OBJEKTNUMMER / KM		KONSTRUKTIONSNUMMER	
145326			
BESTÄLLARE		LEVERANTÖR	
TRAFIKVERKET		TYRÉNS	
SKAPAD AV		UPPDRAGSGNUMMER	
M PETERSSON		260805	
GODKÄND AV		AVDELNING	
E ÖBERG			
RITNINGSTYP			
PLAN			
TEKNIKOMRÅDE / INNEHÅLL			
VÄGUTFORMNING OCH TRAFIK			
BESKRIVNING			
PLANKARTA			
KM 8/500 - 9/000			
		DOKUMENTR	
SKALA	FORMAT	FÖRVALTNINGSNUMMER	
1:1000	A1		
RITNINGSGRÄNS	BLAD	NÄSTA BLAD	
400T9312	12	13	

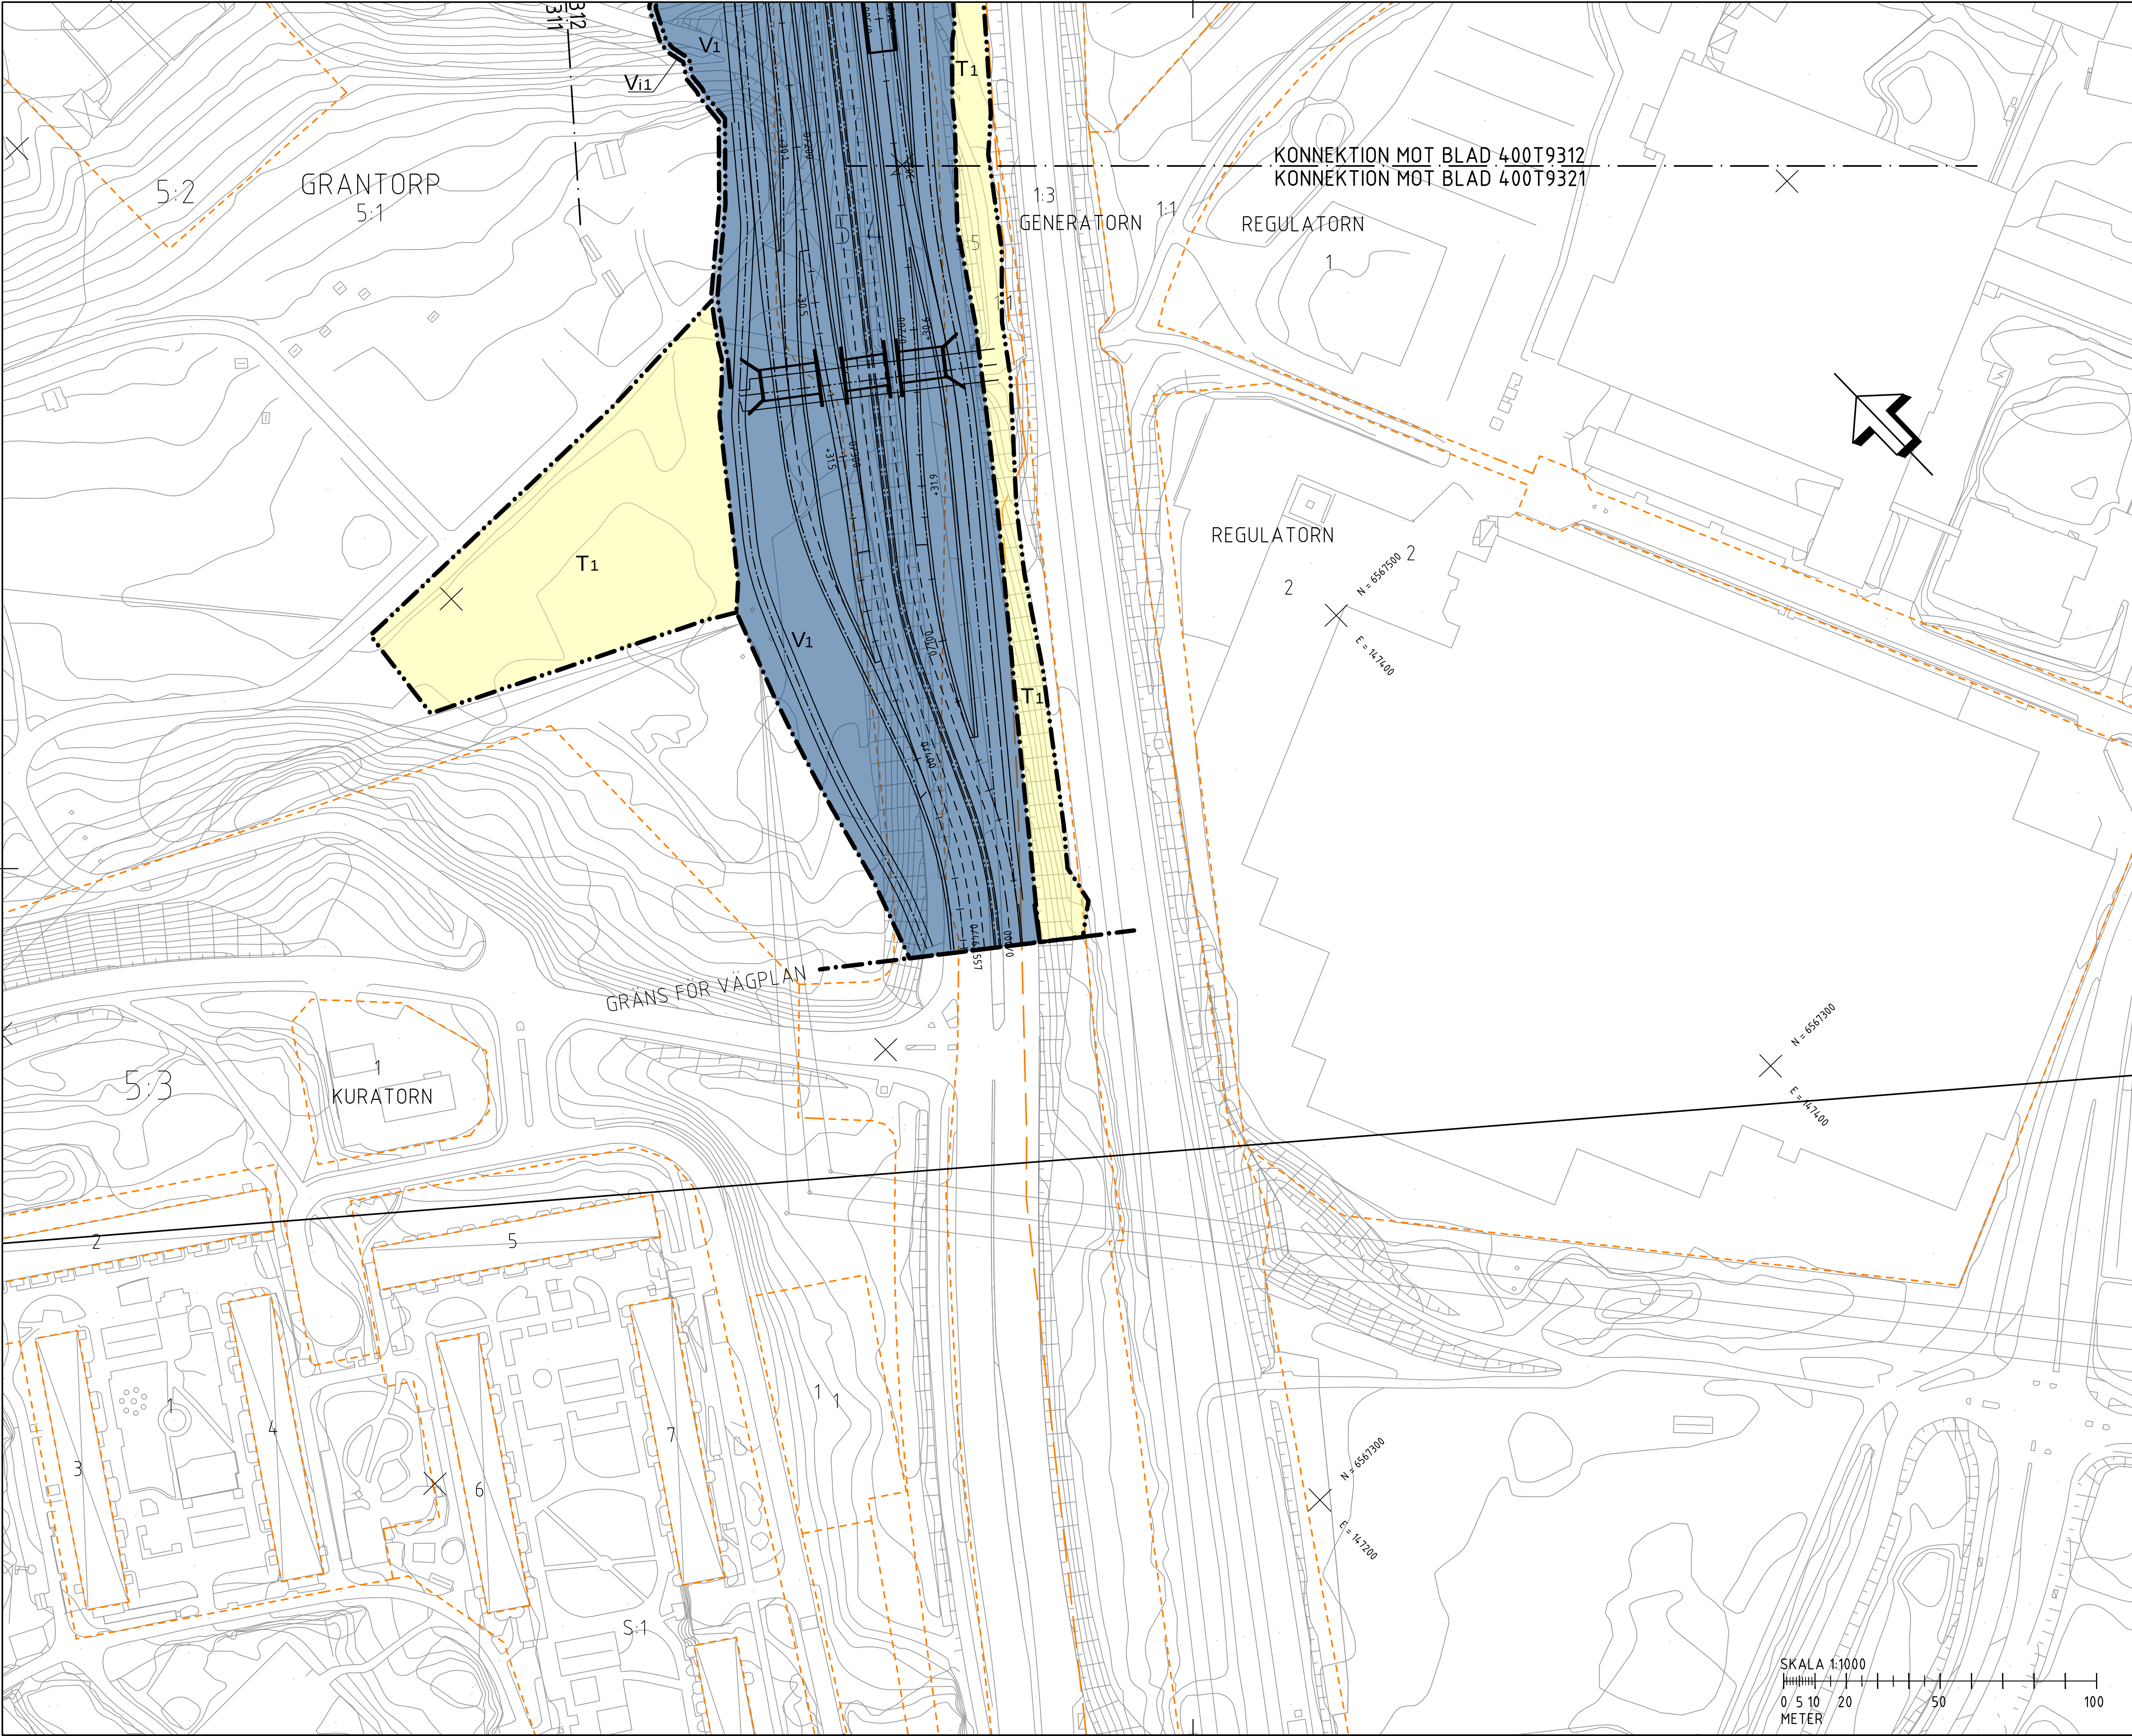

FÖRKLARINGAR

MARKANSPRÅK

- GRÄNS FÖR VÄGOMRÅDE
- AVGRÄNSNING MELLAN OLIKA TYPER AV MARKANSPRÅK
- V1** NYTT VÄGOMRÅDE MED VÄGRÄTT
- V2** NYTT VÄGOMRÅDE MED KOMMUN SOM VÄGHÄLLARE
- Vix** NYTT VÄGOMRÅDE MED INSKRÄNKT VÄGRÄTT - SE RITNING 000T9301 FÖR SPECIFIKATION
- Vi7** NYTT VÄGOMRÅDE MED INSKRÄNKT VÄGRÄTT ÖVER JÄRNVÄG
- Tx** TILLFÄLLIG NYTTJÄNDERÄTT - SE RITNING 000T9301 FÖR SPECIFIKATION

SKYDDSÅTGÄRDER OCH FÖRSIKTIGHETSMÅTT

- MARKERING ELLER AVGRÄNSNING AV SKYDDSÅTGÄRDER OCH FÖRSIKTIGHETSMÅTT
- SK1 - BULLERSKYDD, SKÄRM HÖJD XM ÖVER VÄGTYTA
- SK2 - FAUNAPASSAGE
- SK3 - FILTERYTA/DAGVATTENDÄMM
- SK4 - GRUNDVATTENSKYDD

VERKSAMHETER/ ÅTGÄRDER SOM UNDANTAS FRÅN FÖRBUD ENLIGT MILJÖBALKEN

FÖRBUDEN SOM AVSER VERKSAMHET ELLER ÅTGÄRD INOM GENERELLT BIOTOPSKYDDOMRÅDE (7:11 12 ST. MB) GÄLLER INTE VID BYGGANDE AV ALLMÄN VÄG. BESKRIVNING AV PÅVERKAN PÅ BIOTOPSKYDDOBJEKT REDOVISAS I VÄGPLANENS PLANBESKRIVNING.

OBJEKT INOM VÄGPLANENS OMRADE SOM BERÖRS AV GENERELLT BIOTOPSKYDD

FÖRBUDEN MOT ÅTGÄRDER INOM STRANDSKYDDOMRÅDE (7:15 MB) GÄLLER INTE VID BYGGANDE AV ALLMÄN VÄG. BESKRIVNING AV PÅVERKAN PÅ STRANDSKYDDADE OMÅDEN REDOVISAS I VÄGPLANENS PLANBESKRIVNING

OMRÅDE SOM BERÖRS AV GENERELLT STRANDSKYDD

SKYLDIGHETEN ATT GÖRA ANMÄLAN FÖR FÖR SAMRÅD ENLIGT 12:6 MB GÄLLER INTE FÖR DE VERKSAMHETER OCH ÅTGÄRDER SOM BEHOVS FÖR ATT BYGGA VÄGEN OCH SOM FASTSTÄLLS OCH INGÅR I VÄGOMRÅDE FÖR ALLMÄN VÄG ELLER OMRADE FÖR TILLFÄLLIG NYTTJÄNDERÄTT

ÅTGÄRDER SOM UNDANTAS FRÅN KRAV PÅ BYGGLOV

B1 - BYGGLOV KRAVS INTE FÖR BULLERSKYDDSSKÄRM.

ÖVRIGA BETECKNINGAR

- 1/000 NY VÄG MED LÄNGDMÄTNING OCH HÖJDSÄTTNING
- +10.0
- VILTSTÄNGSEL
- FASTIGHETSGRÄNS
- TRAKTGRÄNS
- KOMMUNGRÄNS

FLEMINGSBERG

KÄSTA

FLEMINGSBERGSSKOGEN

PLANSYSTEM SWEREF 99 18 00
HÖJDSYSTEM RH 2000

ARBETSKOPIA 2018-11-13

- 2	BET	REVIDERINGEN AVSER	GODKÄND	DATUM
-----	-----	--------------------	---------	-------

TYP AV PLAN

VÄGPLAN

GRANSKNINGSSTATUS / SYFTE

UNDER ARBETE

HANDLINGSTYP

SAMRÅDSHANDLING

DATUM

LEVERANS / ÄNDRINGS-PM

OBJEKT

V259 TVÄRFÖRBINDELSE SÖDERTÖRN

DELOMRÅDE / BANDEL

FLEMINGSBERG

ANLÄGGNINGSDJEL

GEMENSAMT

OBJEKTNUMMER / KM

145326

BESTÄLLARE

TRAFIKVERKET

LEVERANTÖR

TYRÉNS

SKAPAD AV

M PETERSSON

UPPDRAGSNUMMER

260805

GODKÄND AV

E ÖBERG

ÄNDRING

RITNINGSTYP

PLAN

TEKNIKOMRÅDE / INNEHÅLL

VÄGUTFORMNING OCH TRAFIK

BESKRIVNING

PLANKARTA

KM 8/500 - 9/000

DOKUMENTR

SKALA

1:1000

FORMAT

A1

RITNINGSNUMMER


400T9321

BLAD

21

NÄSTA BLAD

22

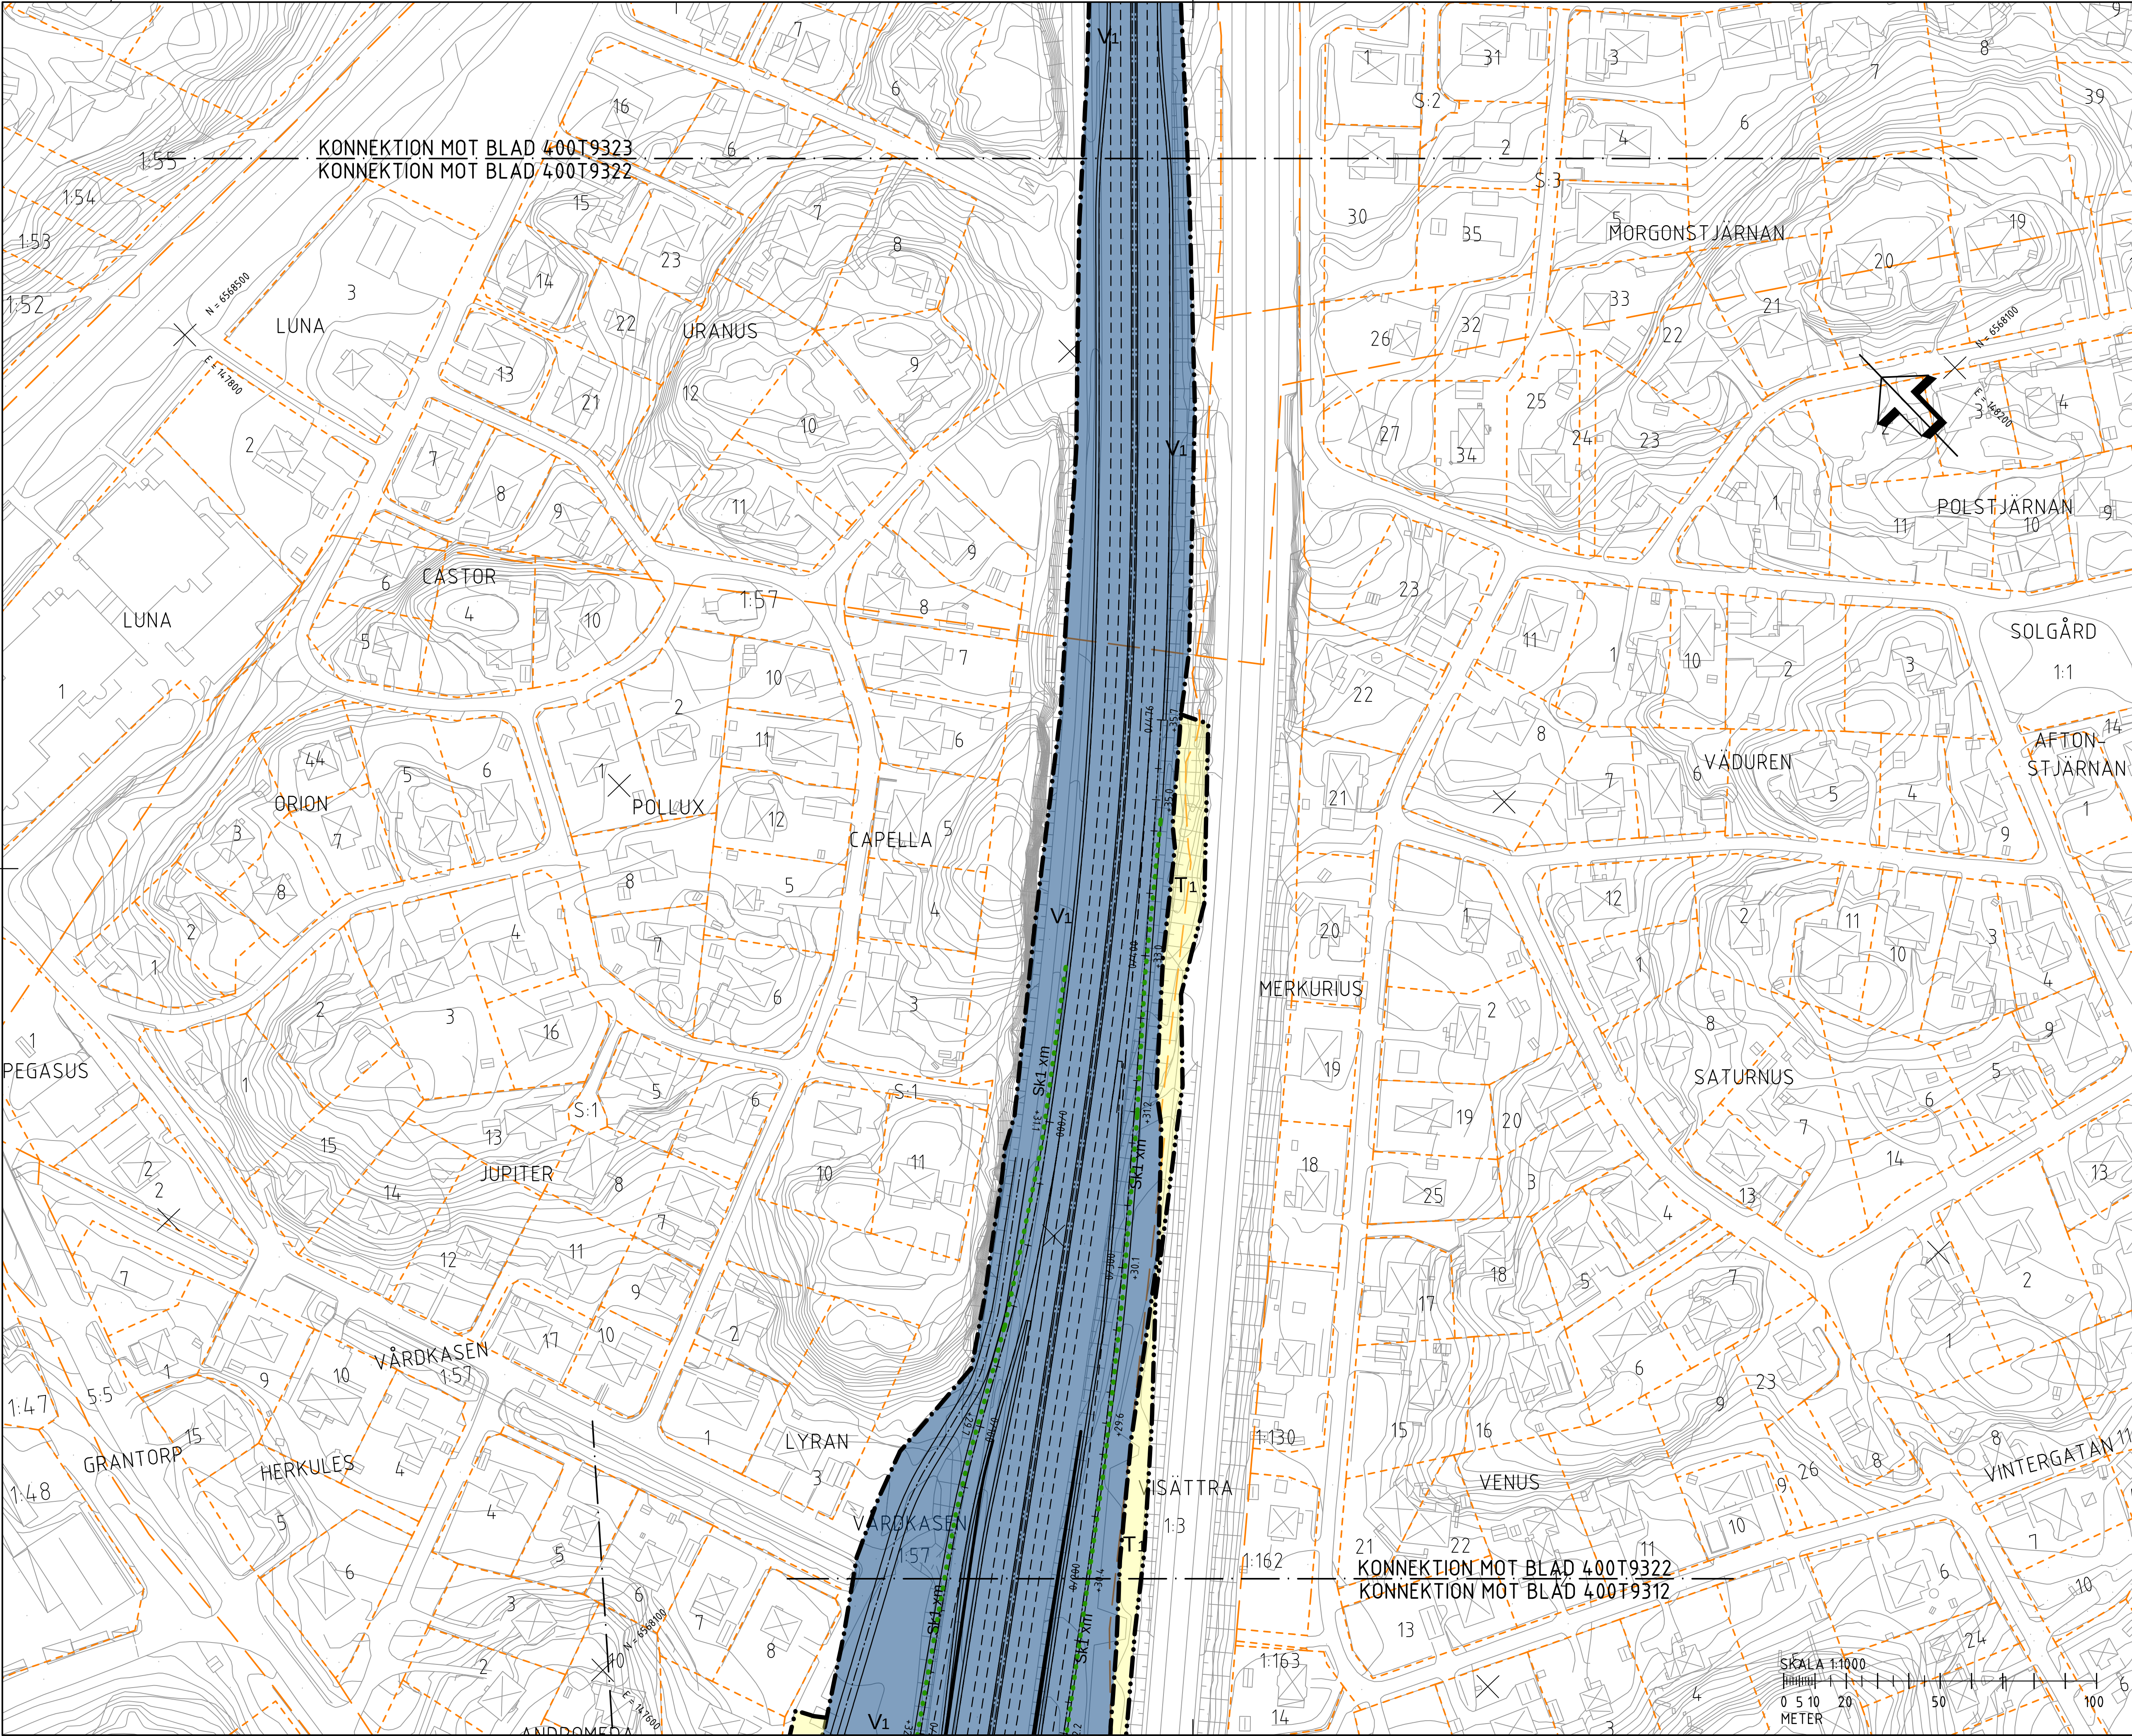

FÖRKLARINGAR

MARKANSPRÅK

GRÄNS FÖR VÄGOMRÅDE

AVGRÄNSNING MELLAN OLIKA TYPER AV MARKANSPRÅK

V1

NYTT VÄGOMRÅDE MED VÄGRÄTT

V2

NYTT VÄGOMRÅDE MED KOMMUN SOM VÄGHÄLLARE

Vix

NYTT VÄGOMRÅDE MED INSKRÄNKT VÄGRÄTT - SE RITNING 00079301 FÖR SPECIFIKATION

Vit

NYTT VÄGOMRÅDE MED INSKRÄNKT VÄGRÄTT ÖVER JÄRNVÄG

Tx

TILLFÄLLIG NYTTJÄNDERÄTT - SE RITNING 00079301 FÖR SPECIFIKATION

SKYDDSÅTGÄRDER OCH FÖRSIKTIGHETSMÅTT

MARKERING ELLER AVGRÄNSNING AV SKYDDSÅTGÄRDER OCH FÖRSIKTIGHETSMÅTT

SK1 - BULLERSKYDD, SKÄRM HÖJD XM ÖVER VÄGTYA

SK3 - FILTERYTA/DAGVATTENDÄMM

SK2 - FAUNAPASSAGE

SK4 - GRUNDVATTENSKYDD

VERKSAMHETER/ ÅTGÄRDER SOM UNDANTAS FRÅN FÖRBUDD ENLIGT MILJÖBALKEN

FÖRBUDDEN SOM AVSER VERKSAMHET ELLER ÅTGÄRD INOM GENERELLT BIOTOPSKYDDOMRÅDE (7:11 12 ST. MB) GÄLLER INTE VID BYGGANDE AV ALLMÄN VÄG. BESKRIVNING AV PÅVERKAN PÅ STRANDSKYDDADE OMRÅDEN REDOVISAS I VÄGPLANENS PLANBESKRIVNING.

FÖRBUDDEN MOT ÅTGÄRDER INOM STRANDSKYDDOMRÅDE (7:15 MB) GÄLLER INTE VID BYGGANDE AV ALLMÄN VÄG. BESKRIVNING AV PÅVERKAN PÅ STRANDSKYDDADE OMRÅDEN REDOVISAS I VÄGPLANENS PLANBESKRIVNING.

OMRÅDE SOM BERÖRS AV GENERELLT STRANDSKYDD

SKYLDIGHETEN ATT GÖRA ANMÄLAN FÖR FÖR SAMRÅD ENLIGT 12:6 MB GÄLLER INTE FÖR DE VERKSAMHETER OCH ÅTGÄRDER SOM BEHOVS FÖR ATT BYGGA VÄGEN OCH SOM FASTSTÄLLS OCH INGÅR I VÄGOMRÅDE FÖR ALLMÄN VÄG ELLER OMRÅDE FÖR TILLFÄLLIG NYTTJÄNDERÄTT

ÅTGÄRDER SOM UNDANTAS FRÅN KRAV PÅ BYGGLOV

B1 - BYGGLOV KRAVS INTE FÖR BULLERSKYDDSSKÄRM.

ÖVRIGA BETECKNINGAR

1/000

NY VÄG MED LÄNGDMÄTNING OCH HÖJDSÄTTNING

+10.0

VILTSTÄNGSEL

FASTIGHETSGRÄNS

TRAKTGRÄNS

KOMMUNGRÄNS

FLEMINGSBERG

KÄSTA

FLEMINGSBERGSKÖGEN

PLANSYSTEM SWEREF 99 18 00

HÖJDSYSTEM RH 2000

ARBETSKOPIA 2018-11-13

-2

BET

REVIDERINGEN AVSER

GODKÄND

DATUM

TYP AV PLAN

VÄGPLAN

GRANSKNINGSSTATUS / SYFTE

UNDER ARBETE

HANDLINGSTYP

SAMRÅDSHANDLING

DATUM

LEVERANS / ÅNDRINGS-PM

OBJEKT

V259 TVÄRFÖRBINDELSE SÖDERTÖRN

DELOMRÅDE / BANDEL

FLEMINGSBERG

ANLÄGGNINGSDIAGRAM

GEMENSAMT

OBJEKTNUMMER / KM

145326

KONSTRUKTIONSNUMMER

BESTÄLLARE

TRAFIKVERKET

LEVERANTÖR

TYRÉNS

SKAPAD AV

M PETERSSON

UPPDRAGSGNUMMER

260805

GODKÄND AV

E ÖBERG

AVDELNING

RITNINGSTYP

PLAN

TEKNIKOMRÅDE / INNEHÅLL

VÄGUTFORMNING OCH TRAFIK

BESKRIVNING

PLANKARTA

KM 8/500 - 9/000

DOKUMENTR

SKALA

1:1000

FORMAT

A1

RITNINGSNUMMER

400T9322

BLAD


22

NÄSTA BLAD

23

QR CODE

VST145326VP, ankomst 2018-10-30, ver 1, jobb 334

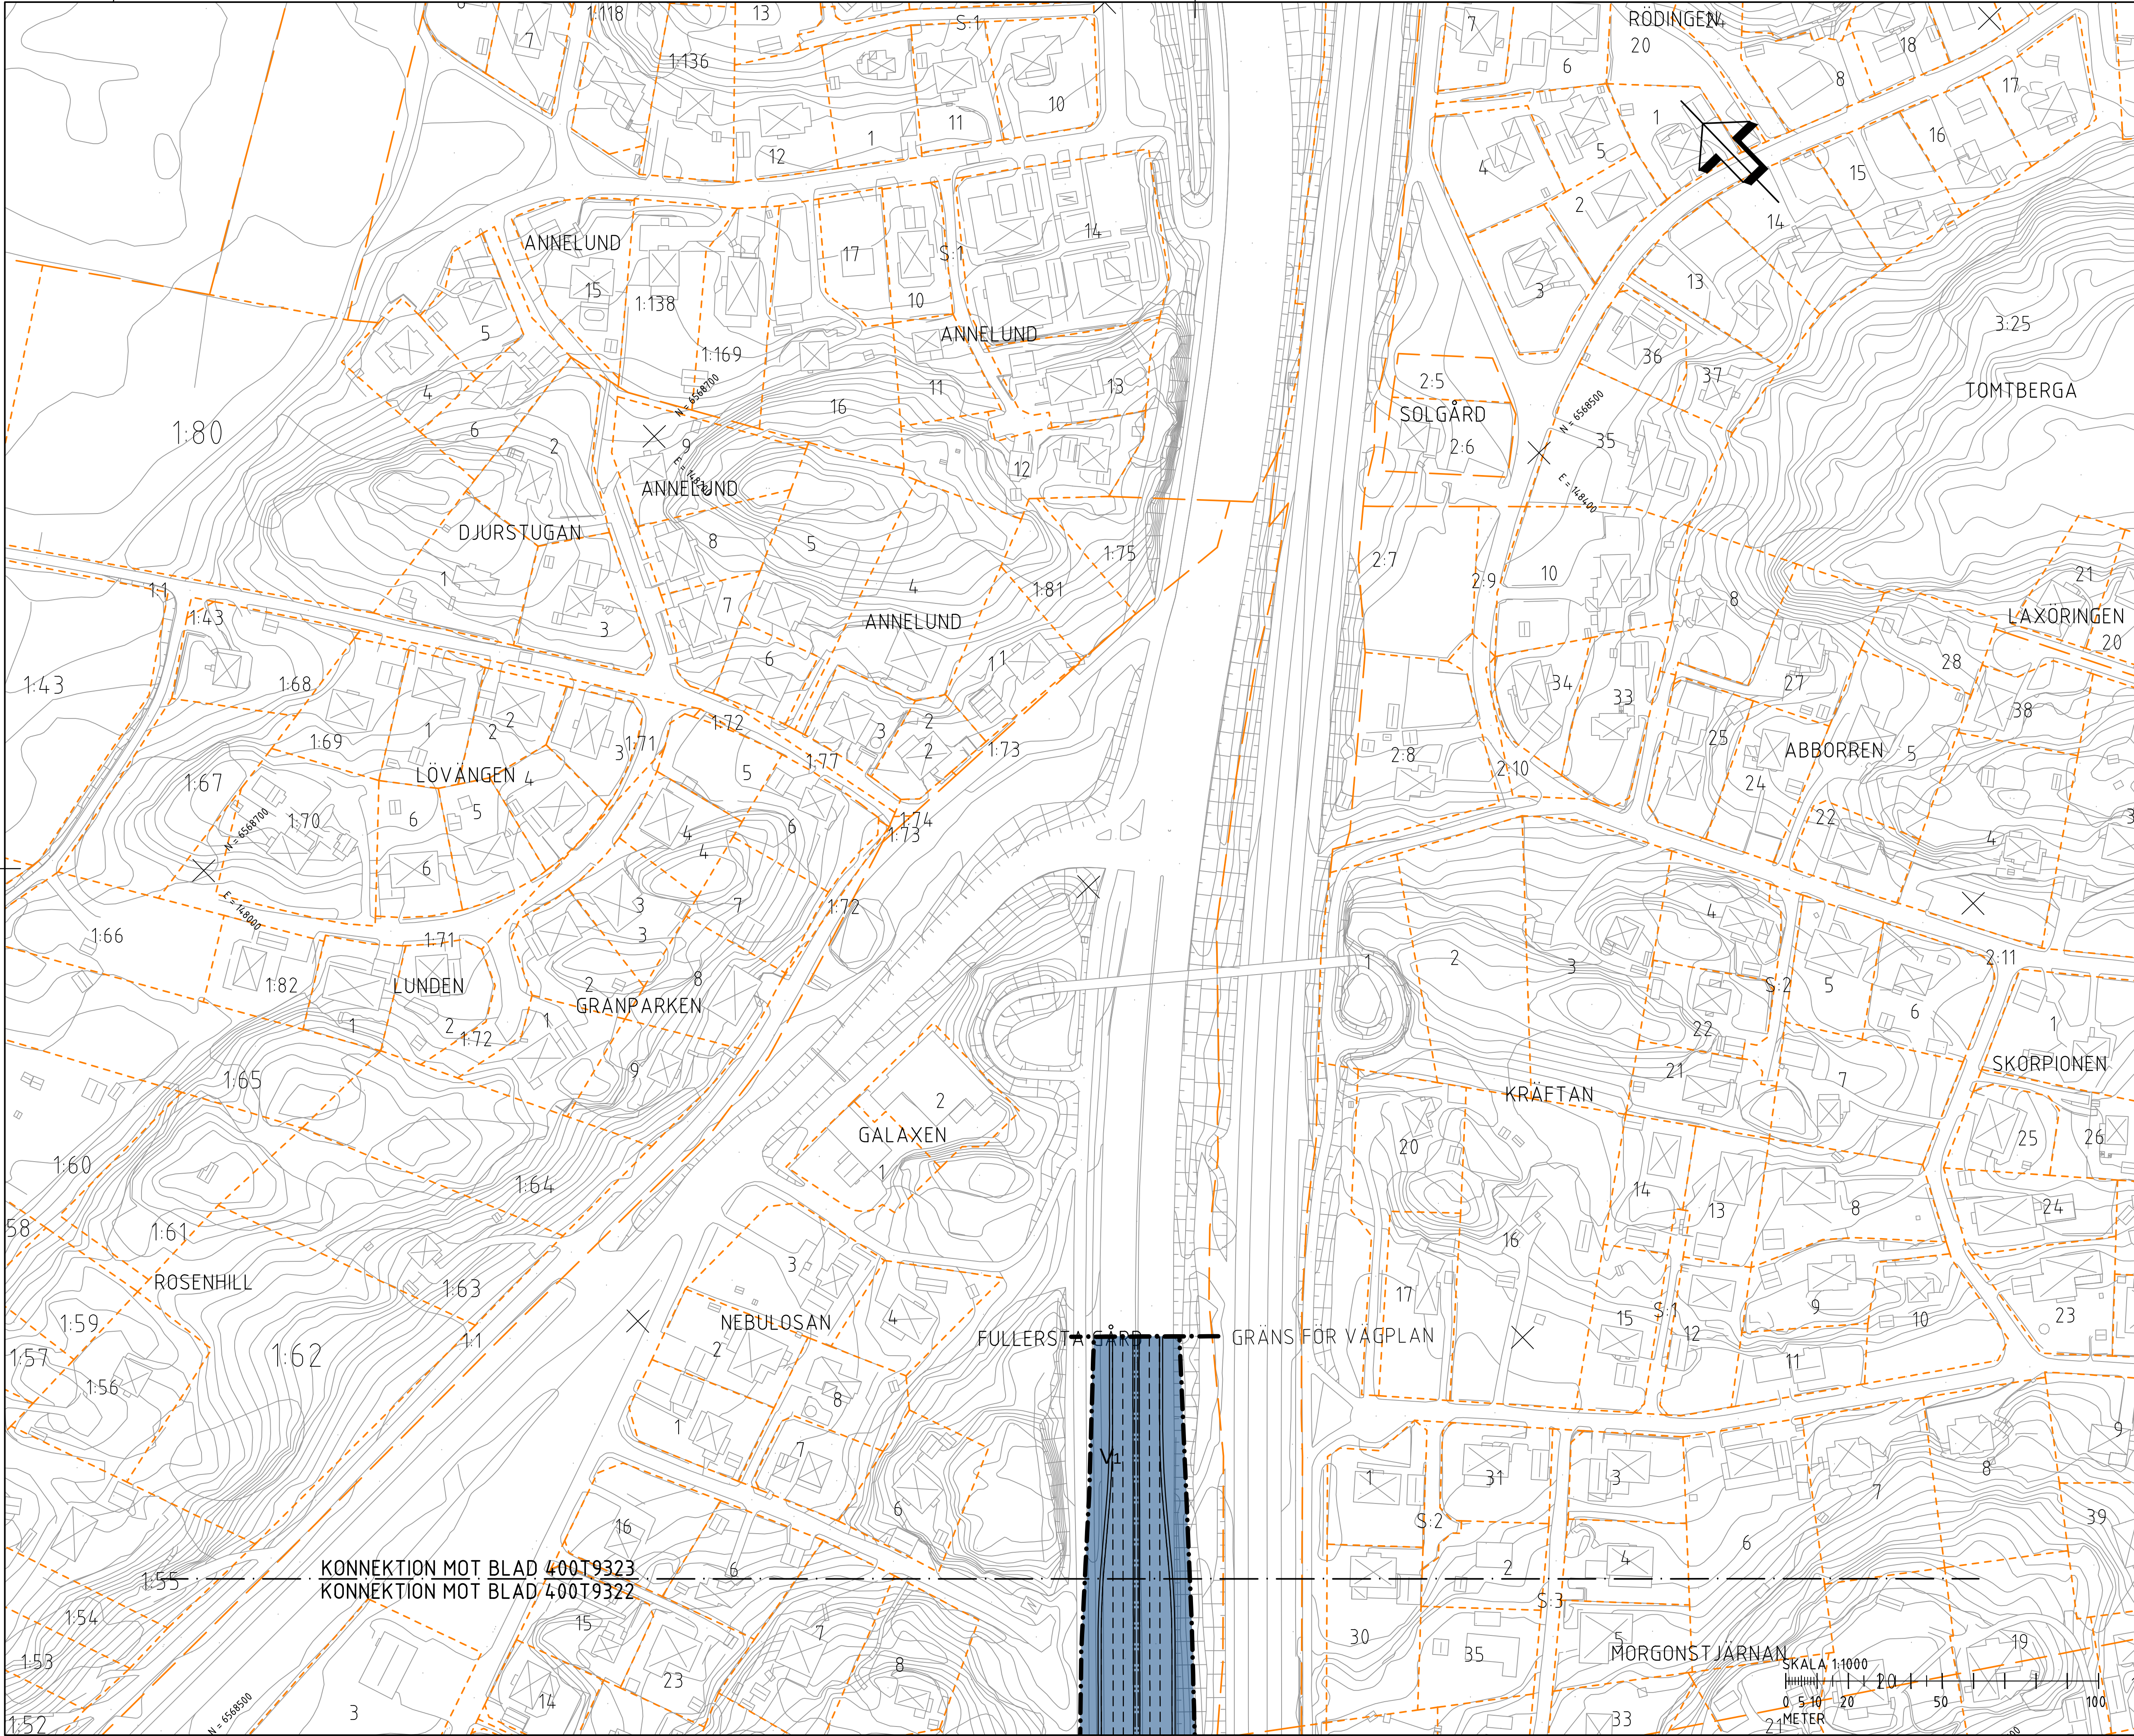

FÖRKLARINGAR

MARKANSPRÅK

- GRÄNS FÖR VÄGOMRÅDE
- AVGRÄNSNING MELLAN OLIKA TYPER AV MARKANSPRÅK
- V1** NYTT VÄGOMRÅDE MED VÄGRÄTT
- V2** NYTT VÄGOMRÅDE MED KOMMUN SOM VÄGHÄLLARE
- Vix** NYTT VÄGOMRÅDE MED INSKRÄNKT VÄGRÄTT - SE RITNING 00079301 FÖR SPECIFIKATION
- Vit** NYTT VÄGOMRÅDE MED INSKRÄNKT VÄGRÄTT ÖVER JÄRNVÄG
- Tx** TILLFÄLLIG NYTTJÄNDERÄTT - SE RITNING 00079301 FÖR SPECIFIKATION

SKYDDSÅTGÄRDER OCH FÖRSIKTIGHETSMÅTT

- MARKERING ELLER AVGRÄNSNING AV SKYDDSÅTGÄRDER OCH FÖRSIKTIGHETSMÅTT
- SK1 - BULLERSKYDD, SKÄRM HÖJD XM ÖVER VÄGTYTA
- SK2 - FAUNAPASSAGE
- SK3 - FILTERYTA/DAGVATTENDÄMM
- SK4 - GRUNDVATTENSKYDD

VERKSAMHETER/ ÅTGÄRDER SOM UNDANTAS FRÅN FÖRBUD ENLIGT MILJÖBALKEN

FÖRBUDEN SOM AVSER VERKSAMHETER ELLER ÅTGÄRDER INOM GENERELLT BIOTOPSKYDDOMRÅDE (7:11 12 ST. MB) GÄLLER INTE VID BYGGANDE AV ALLMÄN VÄG. BESKRIVNING AV PÅVERKAN PÅ BIOTOPSKYDDOBJEKT REDOVISAS I VÄGPLANENS PLANBESKRIVNING.

OBJEKT INOM VÄGPLANENS OMRADE SOM BERÖRS AV GENERELLT BIOTOPSKYDD

FÖRBUDEN MOT ÅTGÄRDER INOM STRANDSKYDDOMRÅDE (7:15 MB) GÄLLER INTE VID BYGGANDE AV ALLMÄN VÄG. BESKRIVNING AV PÅVERKAN PÅ STRANDSKYDDADE OMÅRDEN REDOVISAS I VÄGPLANENS PLANBESKRIVNING

OMRÅDE SOM BERÖRS AV GENERELLT STRANDSKYDD

SKYDDIGHETEN ATT GÖRA ANMÄLAN FÖR FÖR SAMRÅD ENLIGT 12:6 MB GÄLLER INTE FÖR DE VERKSAMHETER OCH ÅTGÄRDER SOM BEHOVS FÖR ATT BYGGA VÄGEN OCH SOM FASTSTÄLLS OCH INGÅR I VÄGOMRÅDE FÖR ALLMÄN VÄG ELLER OMRADE FÖR TILLFÄLLIG NYTTJÄNDERÄTT

ÅTGÄRDER SOM UNDANTAS FRÅN KRAV PÅ BYGGLOV

B1 - BYGGLOV KRAVS INTE FÖR BULLERSKYDDSSKÄRM.

ÖVRIGA BETECKNINGAR

- 1/000 NY VÄG MED LÅNGMÄTNING OCH HÖJDSÄTTNING
- +10.0
- VILTSTÄNGSEL
- FASTIGHETSGRÄNS
- TRAKTGRÄNS
- KOMMUNGRÄNS

FLEMINGSBERG

KÄSTA

FLEMINGSBERGSSKOGEN

PLANSYSTEM SWEREF 99 18 00
HÖJDSYSTEM RH 2000

ARBETSKOPIA 2018-11-13

-2	BET	REVIDERINGEN AVSER	GODKÄND	DATUM
----	-----	--------------------	---------	-------

TYP AV PLAN

VÄGPLAN

GRANSKNINGSSTATUS / SYFTE

UNDER ARBETE

HANDLINGSTYP

SAMRÅDSHANDLING

DATUM

LEVERANS / ÅNDRINGS-PM

OBJEKT

V259 TVÄRFÖRBINDELSE SÖDERTÖRN

DELOMRÅDE / BANDEL

FLEMINGSBERG

ANLÄGGNINGSDIAGRAM

GEMENSAMT

OBJEKTNUMMER / KM

145326

KONSTRUKTIONNUMMER

LEVERANTÖR

TRAFIKVERKET

TYRÉNS

SKAPAD AV

M PETERSSON

UPPDRAGSGENOMFÖRARE

E ÖBERG

260805

AVDELNING

RITNINGSTYP

PLAN

TEKNIKOMRÅDE / INNEHÅLL

VÄGUTFORMNING OCH TRAFIK

BESKRIVNING

PLANKARTA

KM 8/500 - 9/000

DOKUMENTNR

SKALA

1:1000

FORMAT

A1

RITNINGSGRUPP


400T9323

BLAD

23

NÄSTA BLAD

QR CODE

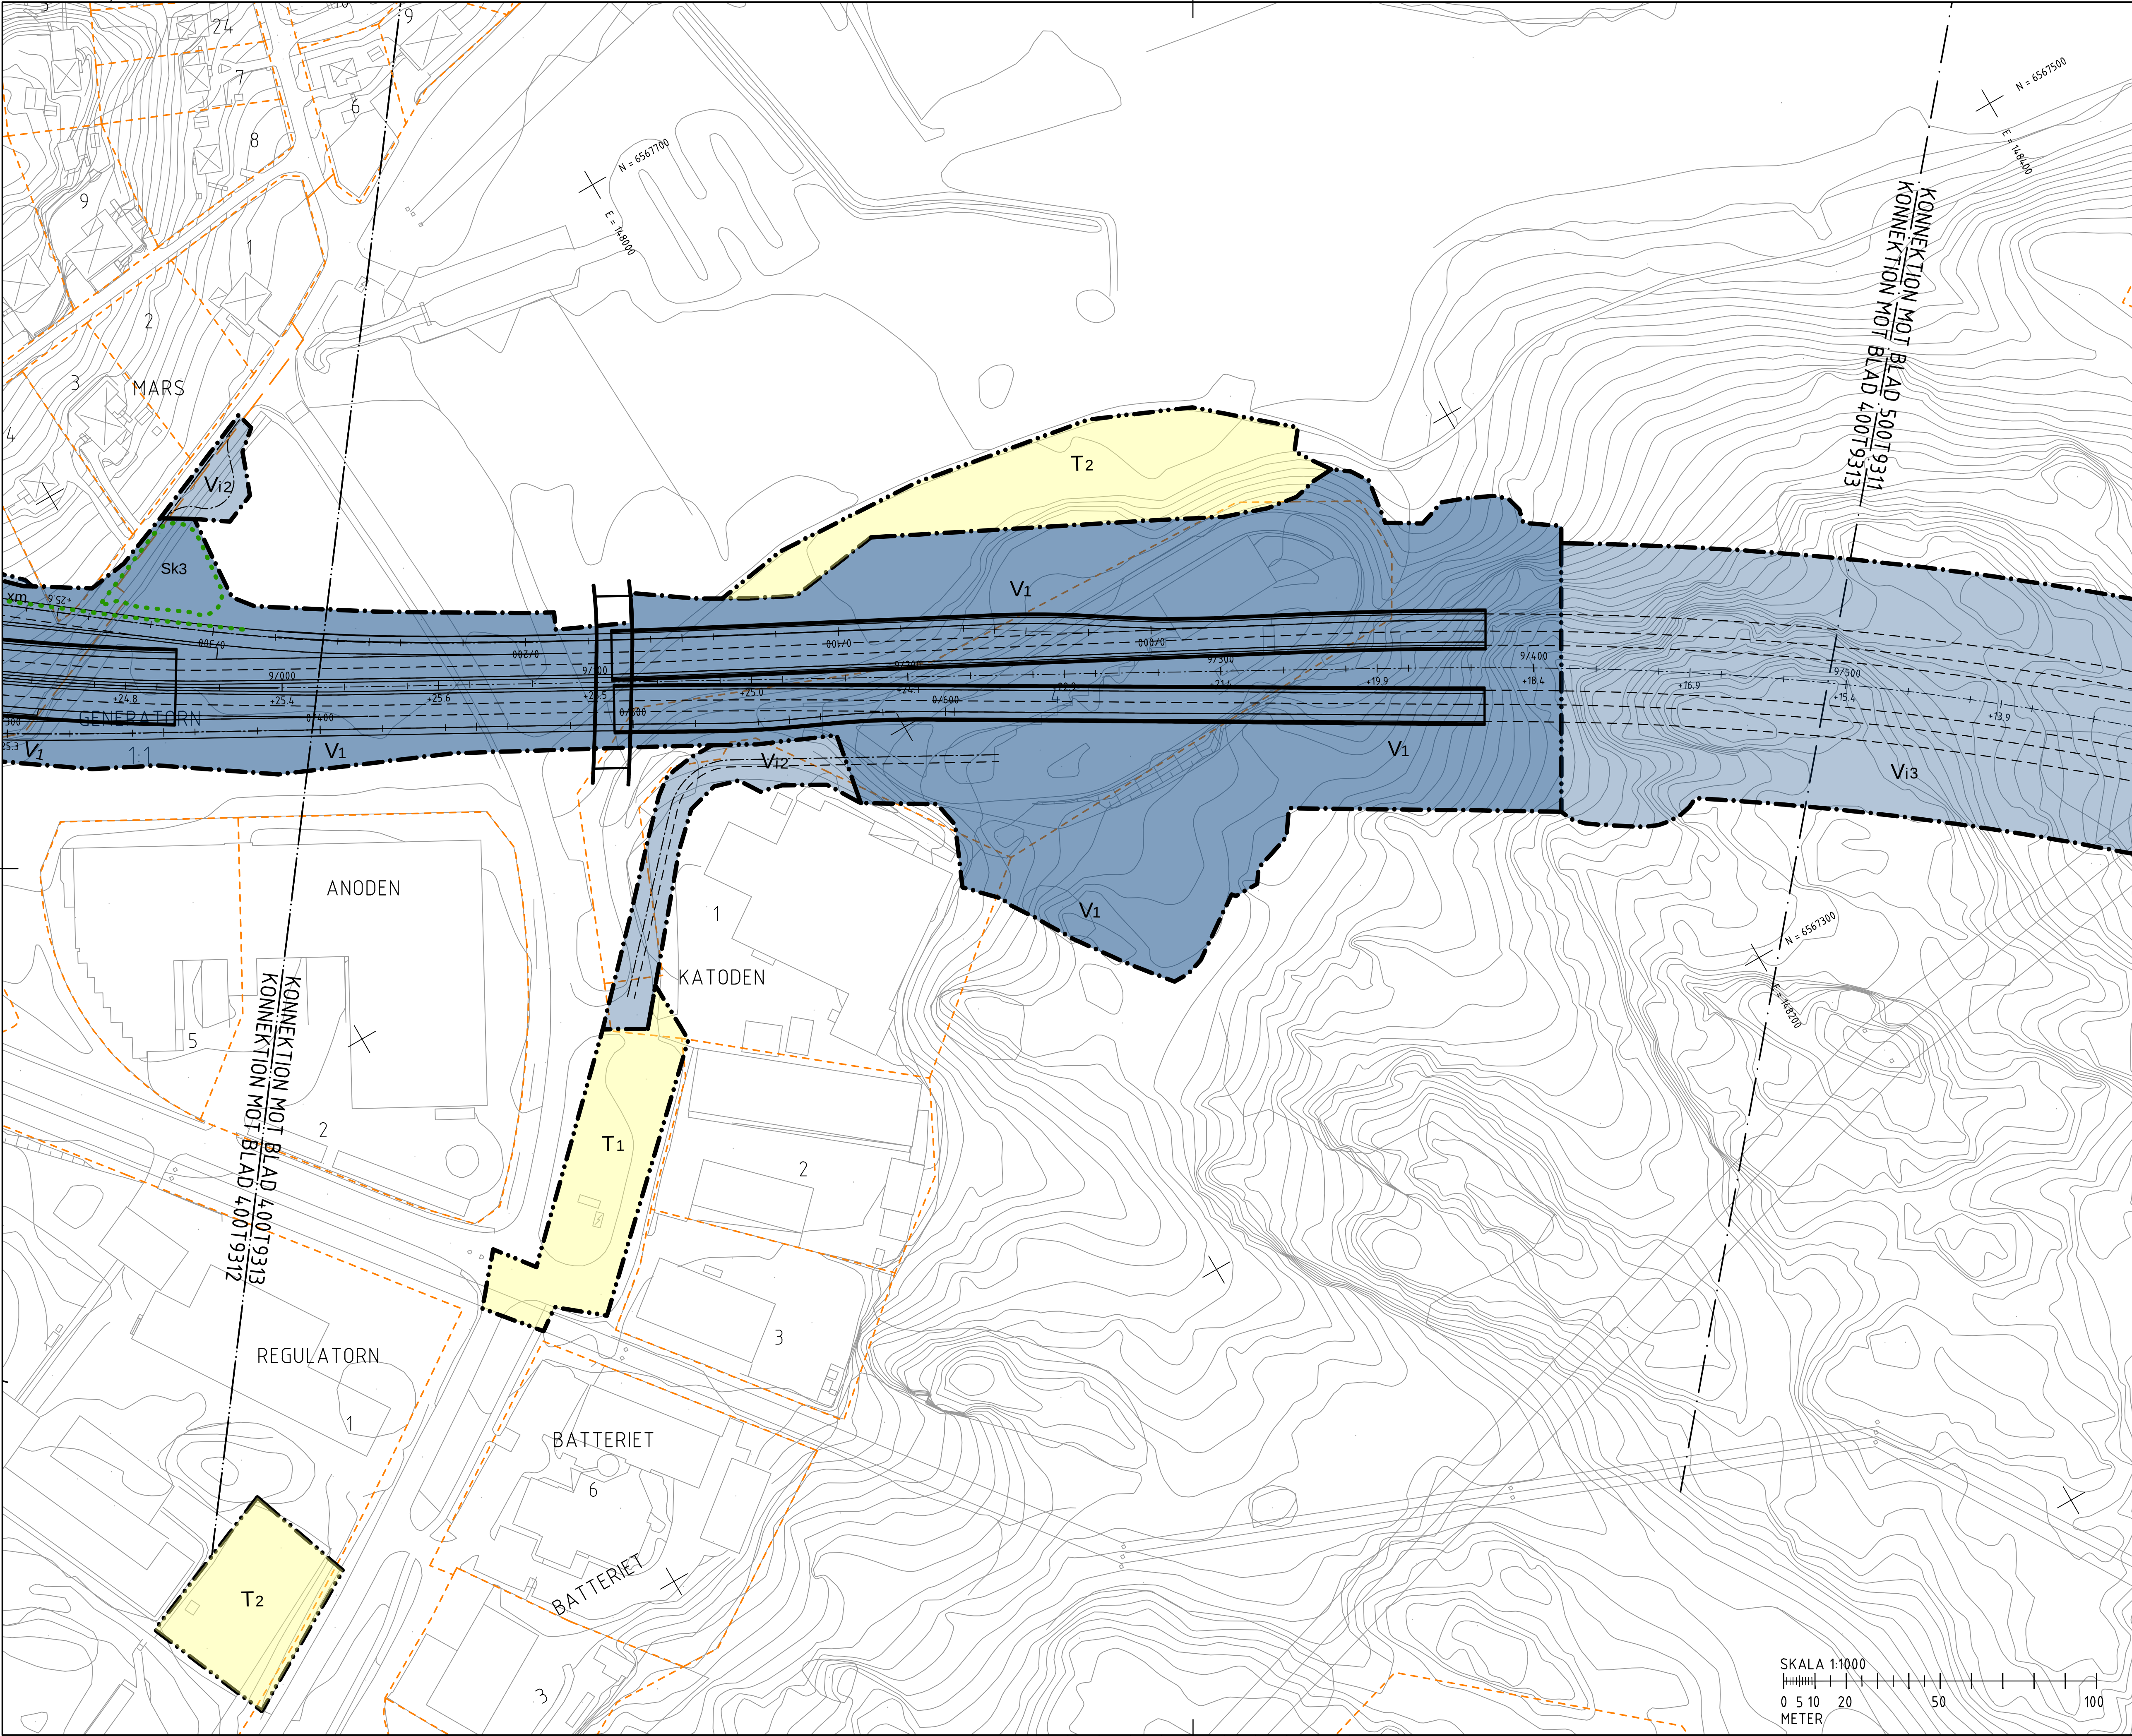

FÖRKLARINGAR

MARKANSPRÅK

- GRÄNS FÖR VÄGOMRÅDE
- AVGRÄNSNING MELLAN OLIKA TYPER AV MARKANSPRÅK
- V1** NYTT VÄGOMRÅDE MED VÄGRÄTT
- V2** NYTT VÄGOMRÅDE MED KOMMUN SOM VÄGHÄLLARE
- Vix** NYTT VÄGOMRÅDE MED INSKRÄNKT VÄGRÄTT - SE RITNING 000T9301 FÖR SPECIFIKATION
- Vi7** NYTT VÄGOMRÅDE MED INSKRÄNKT VÄGRÄTT ÖVER JÄRNVÄG
- Tx** TILLFÄLLIG NYTT JANDERRÄTT - SE RITNING 000T9301 FÖR SPECIFIKATION

SKYDDSÅTGÄRDER OCH FÖRSIKTIGHETSMÅTT

- MARKERING ELLER AVGRÄNSNING AV SKYDDSÅTGÄRDER OCH FÖRSIKTIGHETSMÅTT
- SK1 - BULLERSKYDD, SKÄRM HÖJD XM ÖVER VÄGTYTA
- SK2 - FAUNAPASSAGE
- SK3 - FILTERYTA/DAGVATTENDÄMM
- SK4 - GRUNDVATTENSKYDD

VERKSAMHETER/ ÅTGÄRDER SOM UNDANTAS FRÅN FÖRBUD ENLIGT MILJÖBALKEN

FÖRBUDEN SOM AVSER VERKSAMHET ELLER ÅTGÄRD INOM GENERELLT BIOTOPSKYDDSOMRÅDE (7:11 12 ST. MB) GÄLLER INTE VID BYGGANDE AV ALLMÄN VÄG. BESKRIVNING AV PÅVERKAN PÅ BIOTOPSKYDDSOBJEKT REDOVISAS I VÄGPLANENS PLANBESKRIVNING.

OBJEKT INOM VÄGPLANENS OMRADE SOM BERÖRS AV GENERELLT BIOTOPSKYDD

FÖRBUDEN MOT ÅTGÄRDER INOM STRANDSKYDDSOMRÅDE (7:15 MB) GÄLLER INTE VID BYGGANDE AV ALLMÄN VÄG. BESKRIVNING AV PÅVERKAN PÅ STRANDSKYDDADE OMRADE REDOVISAS I VÄGPLANENS PLANBESKRIVNING

OMRADE SOM BERÖRS AV GENERELLT STRANDSKYDD

SKYLDIGHETEN ATT GÖRA ANMÄLAN FÖR FÖR SAMRÄD ENLIGT 12:6 MB GÄLLER INTE FÖR DE VERKSAMHETER OCH ÅTGÄRDER SOM BEHOVS FÖR ATT BYGGA VÄGEN OCH SOM FASTSTÄLLS OCH INGÅR I VÄGOMRÅDE FÖR ALLMÄN VÄG ELLER OMRADE FÖR TILLFÄLLIG NYTT JANDERRÄTT

ÅTGÄRDER SOM UNDANTAS FRÅN KRAV PÅ BYGGLOV

B1 - BYGGLOV KRÄVS INTE FÖR BULLERSKYDDSSKÄRM.

ÖVRIGA BETECKNINGAR

- 1/000 NY VÄG MED LÄNGDMÄTNING OCH HÖJDSÄTTNING
- +10,0 VILTSTÄNGSEL
- FASTIGHETSGRÄNS
- TRAKTGRÄNS
- KOMMUNGRÄNS

FLEMINGSBERG

KÄSTA

FLEMINGSBERGSSKOGEN

PLANSYSTEM SWEREF 99 18 00
HÖJDSYSTEM RH 2000

ARBETSKOPIA 2018-11-13

- 2	BET	REVIDERINGEN AVSER	GODKÄND	DATUM
-----	-----	--------------------	---------	-------

TYP AV PLAN

VÄGPLAN

GRANSKNINGSSTATUS / SYFTE

UNDER ARBETE

HANDLINGSTYP

SAMRÅDSHANDLING

DATUM

LEVERANS / ÄNDRINGS-PM

OBJEKT

V259 TVÄRFÖRBINDELSE SÖDERTÖRN

DELOMRÅDE / BANDEL

FLEMINGSBERG

ANLÄGGNINGDEL

GEMENSAMT

OBJEKTNUMMER / KM

145326

KONSTRUKTIONNUMMER

BESTÄLLARE

TRAFIKVERKET

LEVERANTÖR

TYRÉNS

SKAPAD AV

M PETERSSON

UPPDRAGSNUMMER

260805

GODKÄND AV

E ÖBERG

ÄNDRING

RITNINGSTYP

PLAN

TEKNIKOMRÅDE / INNEHÅLL

VÄGUTFORMNING OCH TRAFIK

BESKRIVNING

PLANKARTA

KM 9/000 - 9/500

SKALA

1:1000

FORMAT

A1

RITNINGSSUMMER

400T9313

BLAD

13


NÄSTA BLAD

11

DOKUMENTR

FÖRVALTNINGSNUMMER

QR CODE

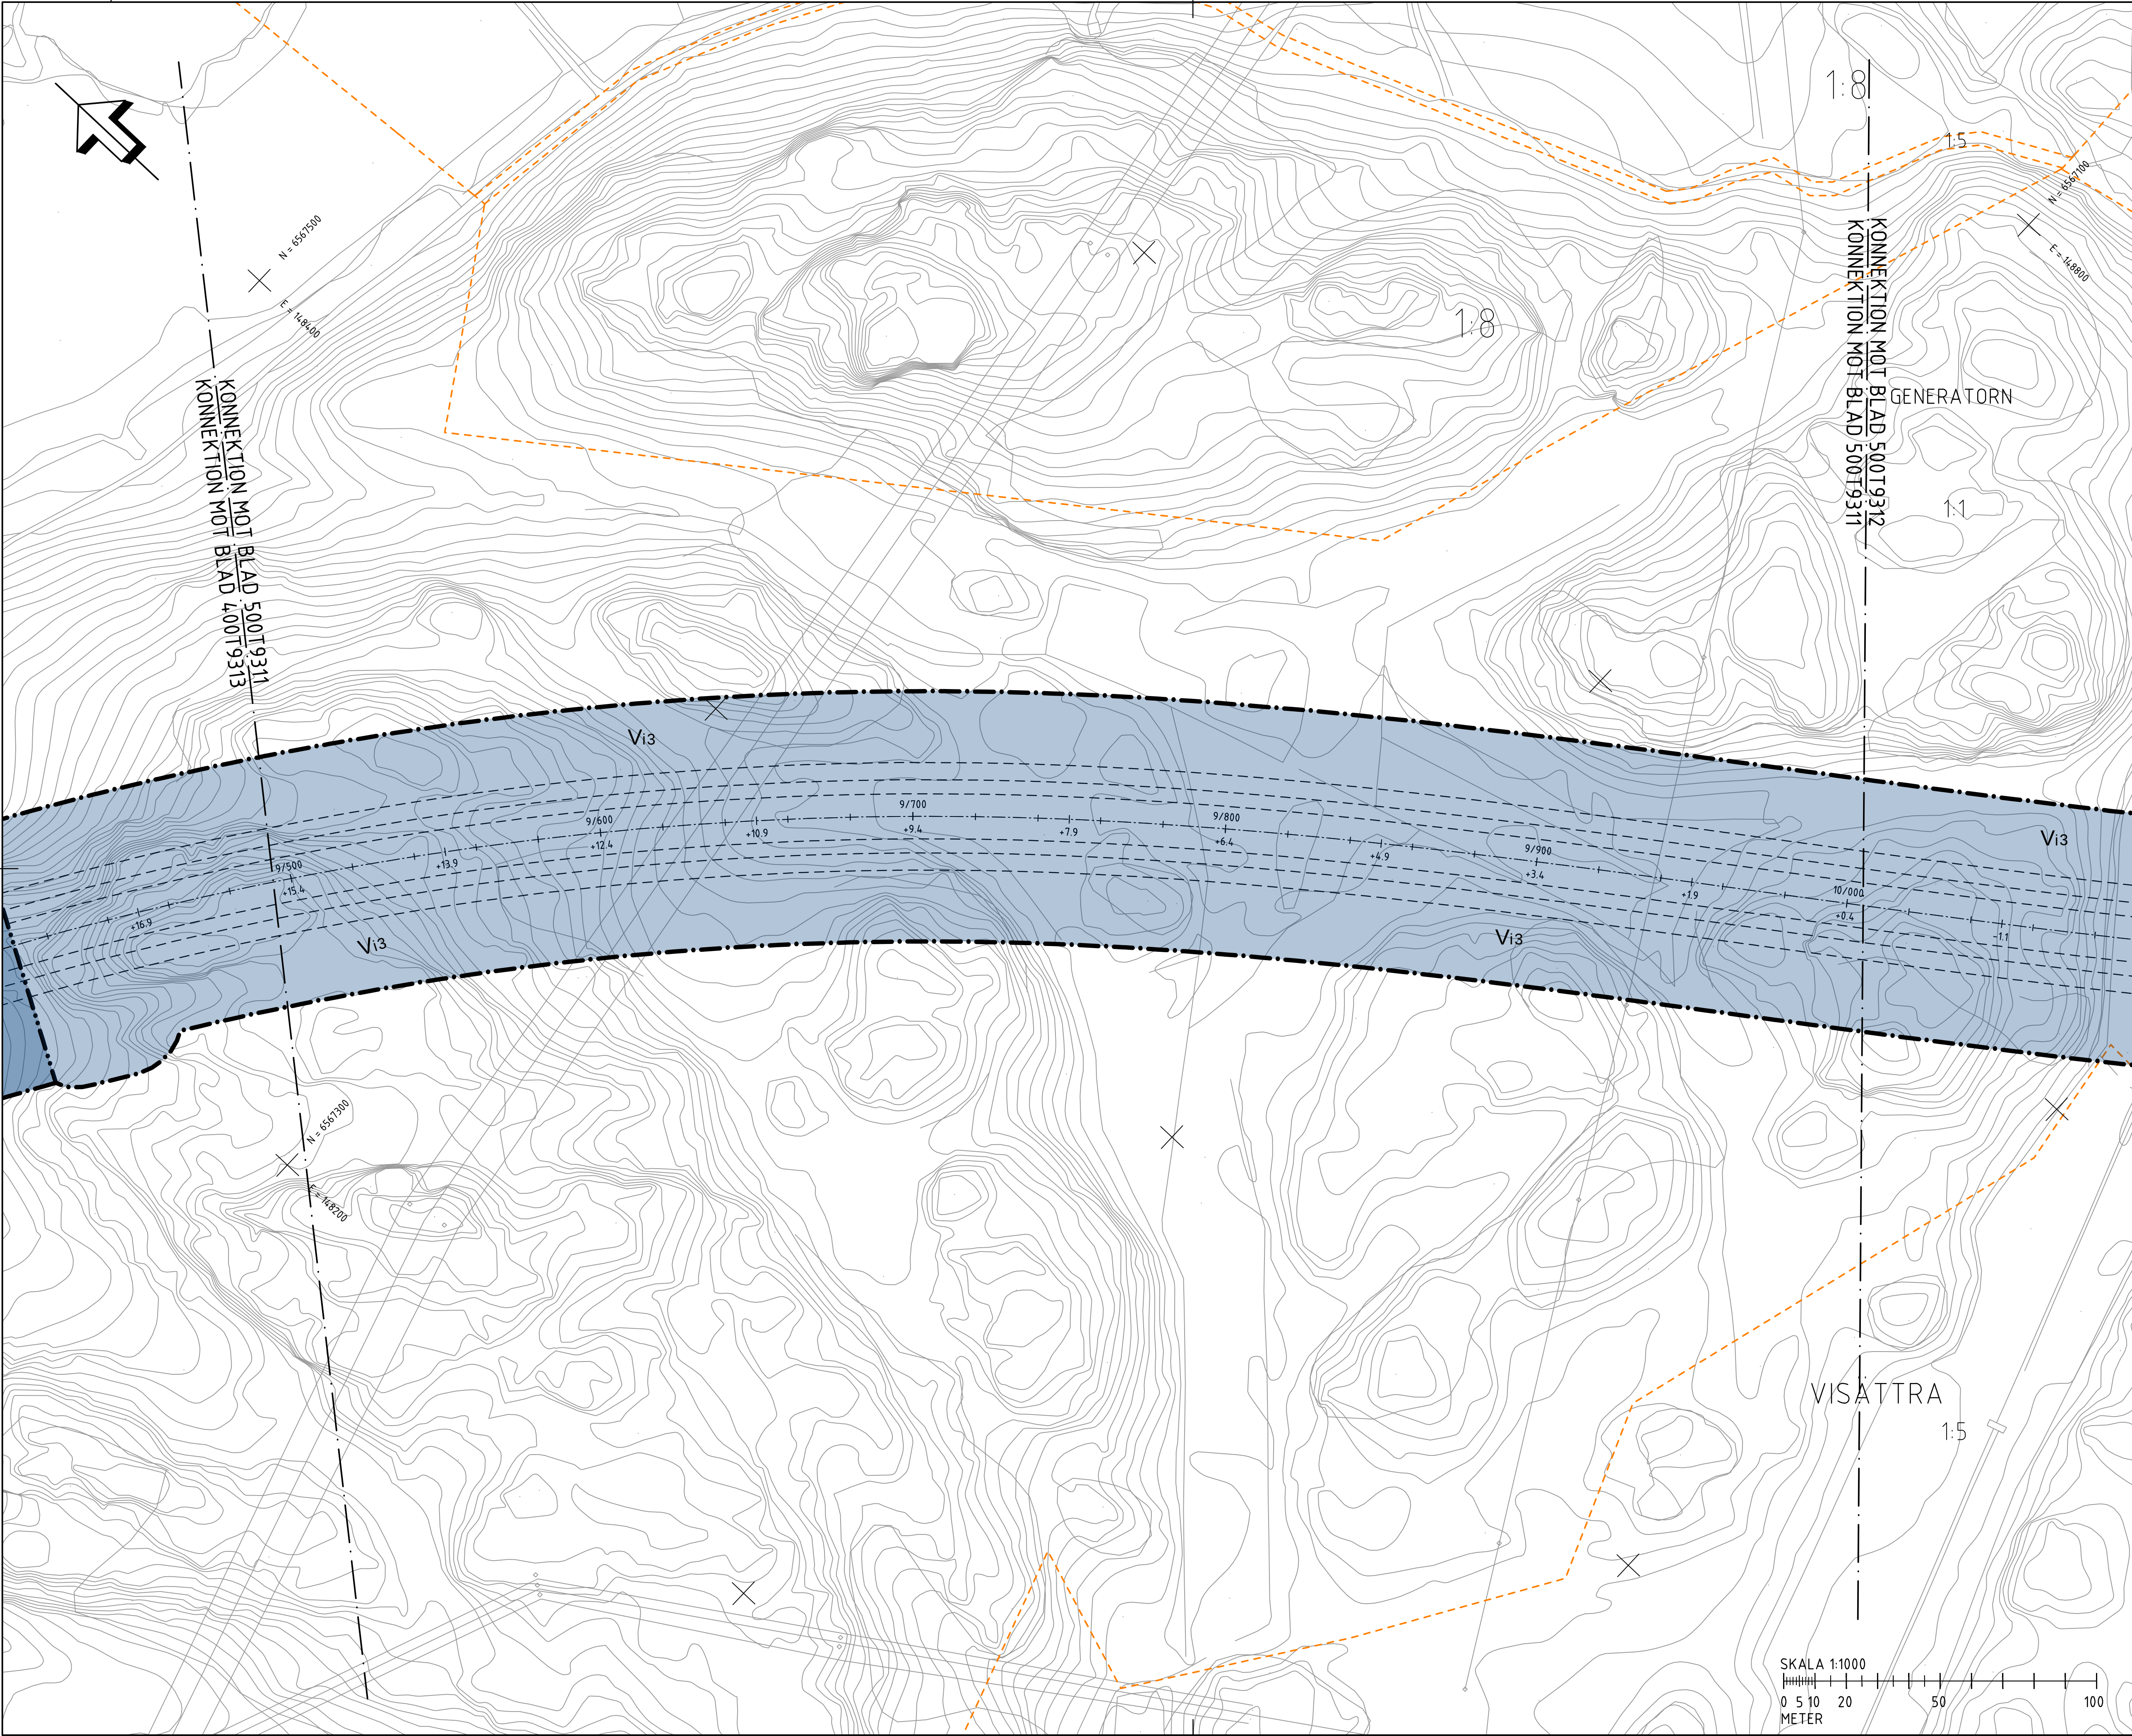

FÖRKLARINGAR

MARKANSPRÅK

	GRÄNS FÖR VÄGOMRÅDE
	AVGRÄNSNING MELLAN OLIKA TYPER AV MARKANSPRÅK
	NYTT VÄGOMRÅDE MED VÄGRÄTT
	NYTT VÄGOMRÅDE MED KOMMUN SOM VÄGHÄLLARE
	NYTT VÄGOMRÅDE MED INSKRÄNKT VÄGRÄTT - SE RITNING 00079301 FÖR SPECIFIKATION
	NYTT VÄGOMRÅDE MED INSKRÄNKT VÄGRÄTT ÖVER JÄRNVÄG
	TILLFÄLLIG NYTTJÄNDERÄTT - SE RITNING 00079301 FÖR SPECIFIKATION

SKYDDSÅTGÄRDER OCH FÖRSIKTIGHETSMÅTT

	MARKERING ELLER AVGRÄNSNING AV SKYDDSÅTGÄRDER OCH FÖRSIKTIGHETSMÅTT
SK1 - BULLERSKYDD, SKÄRM	SK3 - FILTERYT/AVGATTENDAMM
HÖJD XM ÖVER VÄGTYTA	
SK2 - FAUNAPASSAGE	SK4 - GRUNDVATTENSKYDD

VERKSAMHETER/ ÅTGÄRDER SOM UNDANTAS FRÅN FÖRBUDD ENLIGT MILJÖBALKEN

FÖRBUDDEN SOM AVSER VERKSAMHET ELLER ÅTGÄRD INOM GENERELLT BIOTOPSKYDDSOMRÅDE (7:11 12 ST. MB) GÄLLER INTE VID BYGGANDE AV ALLMÄN VÄG. BESKRIVNING AV PÅVERKAN PÅ BIOTOPSKYDDSOBJEKT REDOVISAS I VÄGPLANENS PLANBESKRIVNING.

OBJEKT INOM VÄGPLANENS OMRADE SOM BERÖRS AV GENERELLT BIOTOPSKYDD

FÖRBUDDEN MOT ÅTGÄRDER INOM STRANDSKYDDSOMRÅDE (7:15 MB) GÄLLER INTE VID BYGGANDE AV ALLMÄN VÄG. BESKRIVNING AV PÅVERKAN PÅ STRANDSKYDDADE OMRADE REDOVISAS I VÄGPLANENS PLANBESKRIVNING

OMRADE SOM BERÖRS AV GENERELLT STRANDSKYDD

SKYLDIGHETEN ATT GÖRA ANMÄLAN FÖR FÖR SAMRÅD ENLIGT 12:6 MB GÄLLER INTE FÖR DE VERKSAMHETER OCH ÅTGÄRDER SOM BEHÖVS FÖR ATT BYGGA VÄGEN OCH SOM FASTSTÄLLS OCH INGÅR I VÄGOMRÅDE FÖR ALLMÄN VÄG ELLER OMRADE FÖR TILLFÄLLIG NYTTJÄNDERÄTT

ÅTGÄRDER SOM UNDANTAS FRÅN KRAV PÅ BYGGLOV

B1 - BYGGLOV KRÄVS INTE FÖR BULLERSKYDDSSKÄRM.

ÖVRIGA BETECKNINGAR


	1/000	NY VÄG MED LÄNGDMÄTNING OCH HÖJDSÄTTNING
	+10.0	
		VILTSTÄNGSEL
		FASTIGHETSGRÄNS
		TRAKTGRÄNS
		KOMMUNGRÄNS

FLEMINGSBERGSSKOGEN

PLANSYSTEM SWEREF 99 18 00
HÖJDSYSTEM RH 2000

ARBETSKOPIA 2018-11-13

- 2		
BET	REVIDERINGEN AVSER	GODKÄND DATUM
TYP AV PLAN		
VÄGPLAN		
GRANSKNINGSSTATUS / SYFTE		
UNDER ARBETE		
HANDLINGSTYP		
SAMRÅDSHANDLING		
DATUM	LEVERANS / ÄNDRINGS-PM	
OBJEKT		
V259 TVÄRFÖRBINDELSE SÖDERTÖRN		
DELOMRÅDE / BANDEL		
FLEMINGSBERGSSKOGEN		
ANLÄGGNINGSGEDEL		
GEMENSAMT		
OBJEKTNUMMER / KM	KONSTRUKTIONSNUMMER	
145326		
BESTÄLLARE	LEVERANTÖR	
TRAFIKVERKET	TYRÉNS	
SKAPAD AV	UPPDRAGSGNUMMER	
M PETERSSON	260805	
GODKÄND AV	ÄNDELNING	
E ÖBERG		
RITNINGSTYP		
PLAN		
TEKNIKOMRÅDE / INNEHÅLL		
VÄGUTFORMNING OCH TRAFIK		
BESKRIVNING		
PLANKARTA		
KM 9/500 - 10/000		
SKALA	FORMAT	FÖRVALTNINGSNUMMER
1:1000	A1	
RITNINGSNUMMER	BLAD	NÄSTA BLAD
50079311	11	12

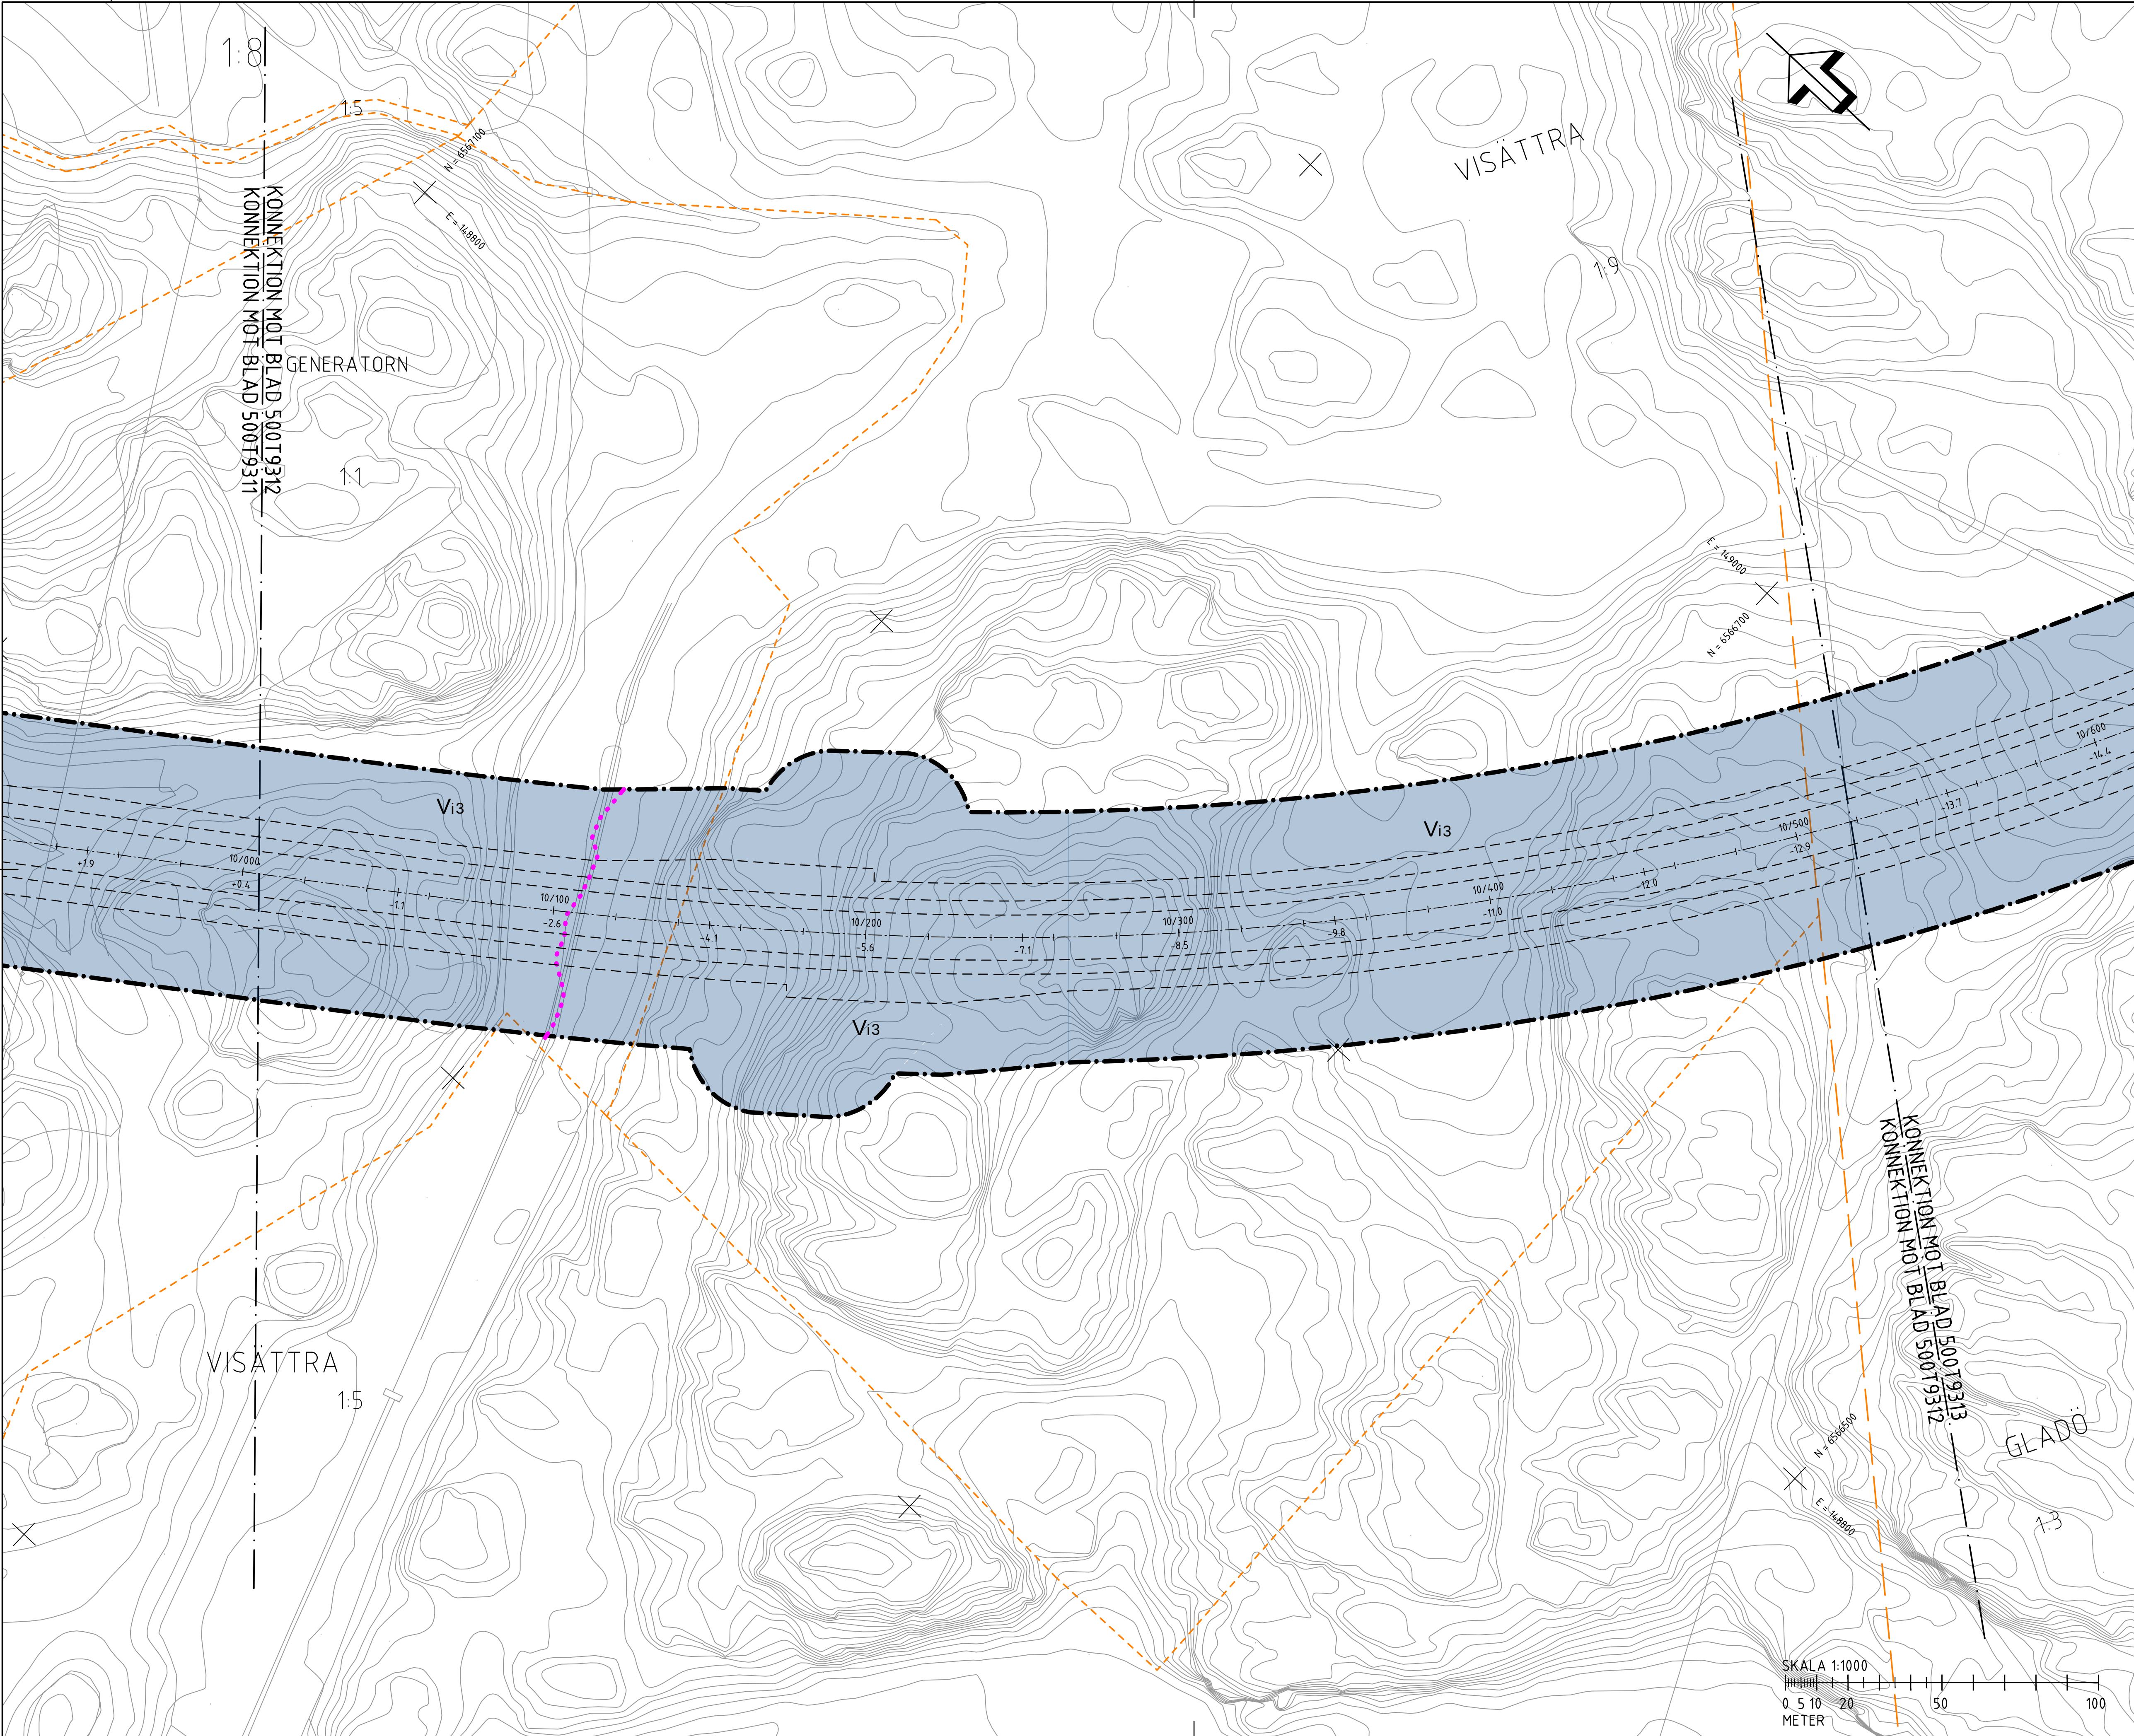

FÖRKLARINGAR

MARKANSPRÅK

- GRÄNS FÖR VÄGOMRÅDE
- AVGRÄNSNING MELLAN OLIKA TYPER AV MARKANSPRÅK
- V1** NYTT VÄGOMRÅDE MED VÄGRÄTT
- V2** NYTT VÄGOMRÅDE MED KOMMUN SOM VÄGHÄLLARE
- Vix** NYTT VÄGOMRÅDE MED INSKRÄNKT VÄGRÄTT - SE RITNING 00079301 FÖR SPECIFIKATION
- Vi7** NYTT VÄGOMRÅDE MED INSKRÄNKT VÄGRÄTT ÖVER JÄRNVÄG
- Tx** TILFÄLLIG NYTTJÄNDERÄTT - SE RITNING 00079301 FÖR SPECIFIKATION

SKYDDSÅTGÄRDER OCH FÖRSIKTIGHETSMÅTT

- MARKERING ELLER AVGRÄNSNING AV SKYDDSÅTGÄRDER OCH FÖRSIKTIGHETSMÅTT
- SK1 - BULLERSKYDD, SKÄRM HÖJD XM ÖVER VÄGYTA
- SK2 - FAUNAPASSAGE
- SK3 - FILTERYTA/DAGVATTENDÄMM
- SK4 - GRUNDVATTENSKYDD

VERKSAMHETER/ ÅTGÄRDER SOM UNDANTAS FRÅN FÖRBUD ENLIGT MILJÖBALKEN

FÖRBUDEN SOM AVSER VERKSAMHETER ELLER ÅTGÄRD INOM GENERELLT BIOTOPSKYDDOMRÅDE (7:11 12 ST. MB) GÄLLER INTE VID BYGGANDE AV ALLMÄN VÄG. BESKRIVNING AV PÅVERKAN PÅ BIOTOPSKYDDOBJEKT REDOVISAS I VÄGPLANENS PLANBESKRIVNING.

..... OBJEKT INOM VÄGPLANENS OMRADE SOM BERÖRS AV GENERELLT BIOTOPSKYDD

FÖRBUDEN MOT ÅTGÄRDER INOM STRANDSKYDDOMRÅDE (7:15 MB) GÄLLER INTE VID BYGGANDE AV ALLMÄN VÄG. BESKRIVNING AV PÅVERKAN PÅ STRANDSKYDDADE OMRADE REDOVISAS I VÄGPLANENS PLANBESKRIVNING

OMRÅDE SOM BERÖRS AV GENERELLT STRANDSKYDD

SKYLDIGHETEN ATT GÖRA ANMÄLAN FÖR FÖR SAMRÅD ENLIGT 12:6 MB GÄLLER INTE FÖR DE VERKSAMHETER OCH ÅTGÄRDER SOM BEHÖVS FÖR ATT BYGGA VÄGEN OCH SOM FASTSTÄLLS OCH INGÅR I VÄGOMRÅDE FÖR ALLMÄN VÄG ELLER OMRADE FÖR TILFÄLLIG NYTTJÄNDERÄTT

ÅTGÄRDER SOM UNDANTAS FRÅN KRAV PÅ BYGGLOV

B1 - BYGGLOV KRÄVS INTE FÖR BULLERSKYDDSSKÄRM.

ÖVRIGA BETECKNINGAR

- 1/000 NY VÄG MED LÄNGDMÄTNING OCH HÖJDSÄTTNING
- +10.0 VILTSTÄNGSEL
- FASTIGHETSGRÄNS
- TRAKTGRÄNS
- KOMMUNGRÄNS

FLEMINGSBERGSSKOGEN

FLEMINGSBERG

GLADÖ

PLANSYSTEM SWEREF 99 18 00
HÖJDSYSTEM RH 2000

ARBETSKOPIA 2018-11-13

- 2	BET	REVIDERINGEN AVSER	GODKÄND	DATUM
-----	-----	--------------------	---------	-------

TYP AV PLAN

VÄGPLAN

GRANSKNINGSSTATUS / SYFTE

UNDER ARBETE

HANDLINGSTYP

SAMRÅDSHANDLING

DATUM

LEVERANS / ÄNDRINGS-PM

OBJEKT

V259 TVÄRFÖRBINDELSE SÖDERTÖRN

DELOMRÅDE / BANDEL

FLEMINGSBERGSSKOGEN

ANLÄGGNINGSDEL

GEMENSAMT

OBJEKTNUMMER / KM

145326

KONSTRUKTIONNUMMER

BESTÄLLARE

TRAFIKVERKET

TYRÉNS

SKAPAD AV

M PETERSSON

UPPDRAGSGRUPP

260805

GODKÄND AV

E ÖBERG

ÄNDRING

RITNINGSTYP

PLAN

TEKNIKOMRÅDE / INNEHÅLL

VÄGUTFORMNING OCH TRAFIK

BESKRIVNING

PLANKARTA

KM 10/000 - 10/500

SKALA

1:1000

FORMAT

A1

FÖRVALTNINGSNUMMER

RITNINGSGRUPP


50079312

BLAD

12

NÄSTA BLAD

13

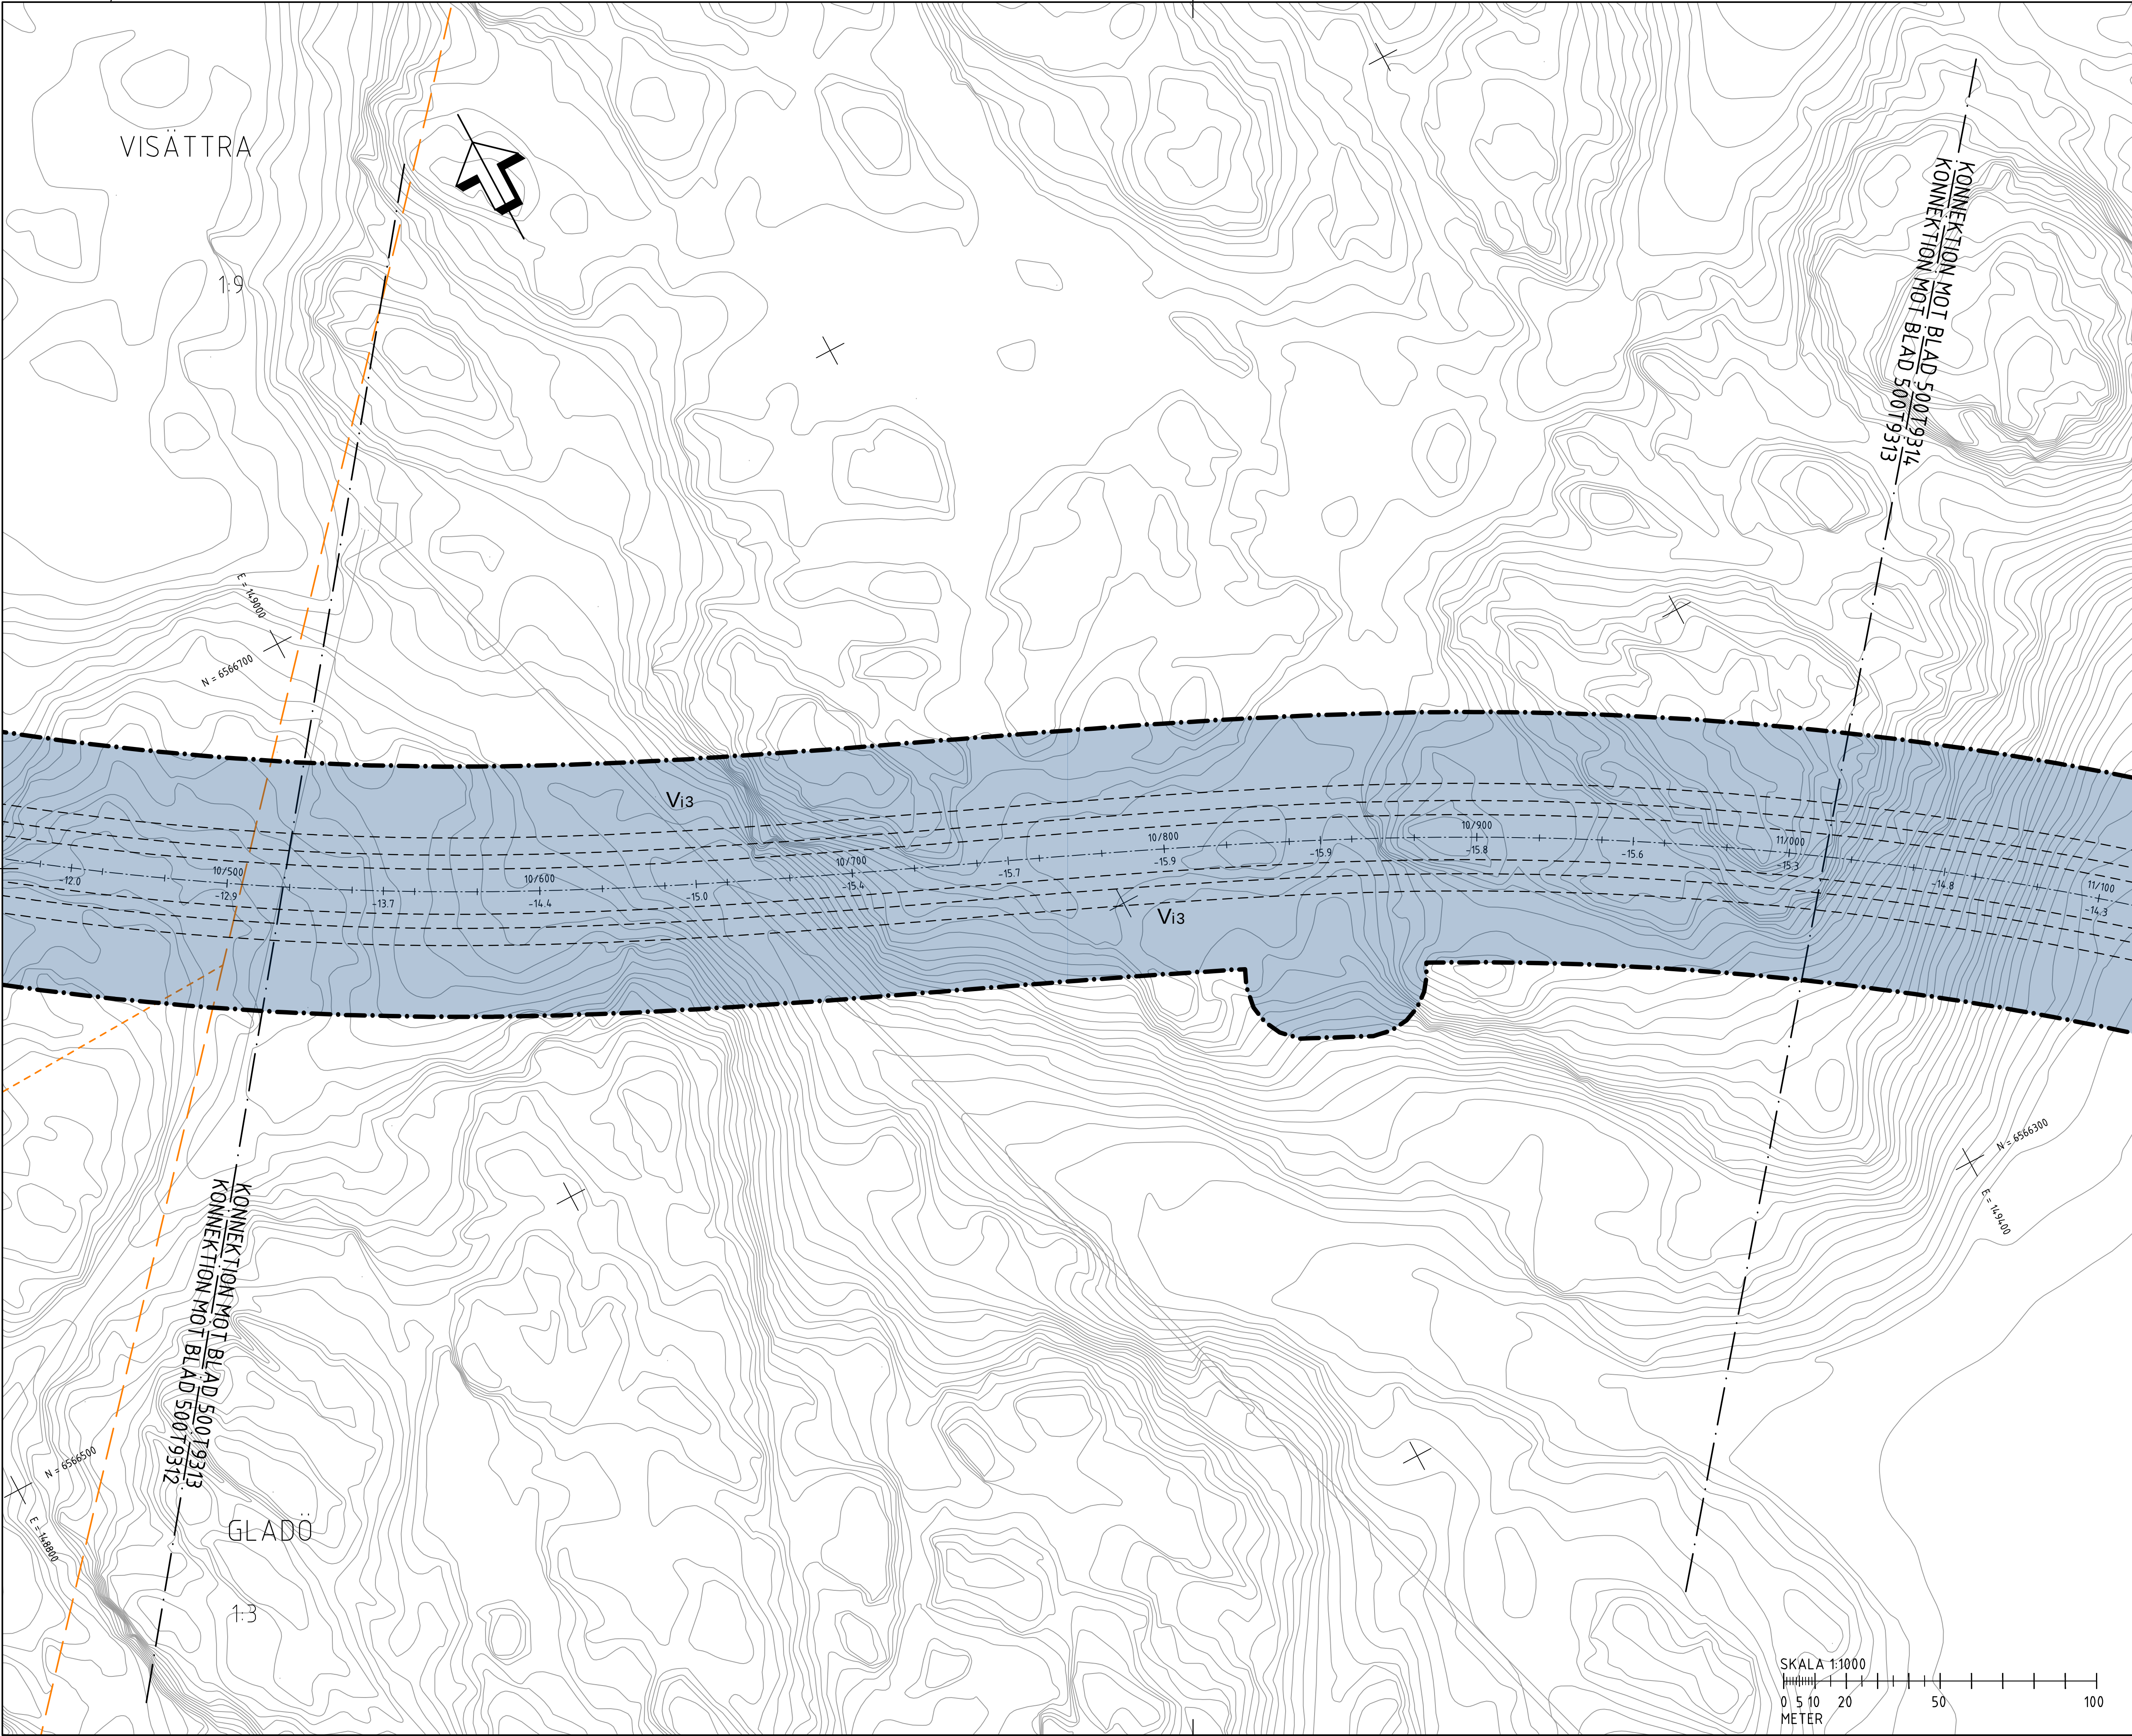

FÖRKLARINGAR

MARKANSPRÅK

- GRÄNS FÖR VÄGOMRÅDE
- AVGRÄNSNING MELLAN OLIKA TYPER AV MARKANSPRÅK
- V1** NYTT VÄGOMRÅDE MED VÄGRÄTT
- V2** NYTT VÄGOMRÅDE MED KOMMUN SOM VÄGHÄLLARE
- Vix** NYTT VÄGOMRÅDE MED INSKRÄNKT VÄGRÄTT - SE RITNING 00079301 FÖR SPECIFIKATION
- Vi7** NYTT VÄGOMRÅDE MED INSKRÄNKT VÄGRÄTT ÖVER JÄRNVÄG
- Tx** TILLFÄLLIG NYTTJANDERÄTT - SE RITNING 00079301 FÖR SPECIFIKATION

SKYDDSÅTGÄRDER OCH FÖRSIKTIGHETSMÅTT

- MARKERING ELLER AVGRÄNSNING AV SKYDDSÅTGÄRDER OCH FÖRSIKTIGHETSMÅTT
- SK1 - BULLERSKYDD, SKÄRM HÖJD XM ÖVER VÄGTYTA
- SK2 - FAUNAPASSAGE
- SK3 - FILTERYT/DAGVATTENDÄMM
- SK4 - GRUNDVATTENSKYDD

VERKSAMHETER/ ÅTGÄRDER SOM UNDANTAS FRÅN FÖRBUD ENLIGT MILJÖBALKEN

FÖRBUDEN SOM AVSER VERKSAMHET ELLER ÅTGÄRD INOM GENERELLT BIOTOPSKYDDOMRÅDE (7:11 12 ST. MB) GÄLLER INTE VID BYGGANDE AV ALLMÄN VÄG. BESKRIVNING AV PÅVERKAN PÅ BIOTOPSKYDDOBJEKT REDOVISAS I VÄGPLANENS PLANBESKRIVNING.

- OBJEKT INOM VÄGPLANENS OMRADE SOM BERÖRS AV GENERELLT BIOTOPSKYDD

FÖRBUDEN MOT ÅTGÄRDER INOM STRANDSKYDDOMRÅDE (7:15 MB) GÄLLER INTE VID BYGGANDE AV ALLMÄN VÄG. BESKRIVNING AV PÅVERKAN PÅ STRANDSKYDDADE OMRADE REDOVISAS I VÄGPLANENS PLANBESKRIVNING

- OMRADE SOM BERÖRS AV GENERELLT STRANDSKYDD

SKYLDIGHETEN ATT GÖRA ANMÄLAN FÖR FÖR SAMRÅD ENLIGT 12:6 MB GÄLLER INTE FÖR DE VERKSAMHETER OCH ÅTGÄRDER SOM BEHÖVS FÖR ATT BYGGA VÄGEN OCH SOM FASTSTÄLLS OCH INGÅR I VÄGOMRÅDE FÖR ALLMÄN VÄG ELLER OMRADE FÖR TILLFÄLLIG NYTTJANDERÄTT

ÅTGÄRDER SOM UNDANTAS FRÅN KRAV PÅ BYGGLOV

B1 - BYGGLOV KRAVS INTE FÖR BULLERSKYDDSSKÄRM.

ÖVRIGA BETECKNINGAR

- 1/000 NY VÄG MED LÄNGDMÄTNING OCH HÖJDSÄTTNING
- +10.0
- VILTSTÄNGSEL
- FASTIGHETSGRÄNS
- TRAKTGRÄNS
- KOMMUNGRÄNS

FLEMINGSBERGSSKOGEN

PLANSYSTEM SWEREF 99 18 00
HÖJDSYSTEM RH 2000

ARBETSKOPIA 2018-11-13

- 2		
BET	REVIDERINGEN AVSER	GODKÄND DATUM

TYP AV PLAN

VÄGPLAN

GRANSKNINGSSTATUS / SYFTE

UNDER ARBETE

HANDLINGSTYP

SAMRÅDSHANDLING

DATUM

LEVERANS / ÄNDRINGS-PM

OBJEKT

V259 TVÄRFÖRBINDELSE SÖDERTÖRN

DELOMRÅDE / BANDEL

FLEMINGSBERGSSKOGEN

ANLÄGGNINGSD

GEMENSAMT

OBJEKTNUMMER / KM	KONSTRUKTIONNUMMER
145326	

BESTÄLLARE	LEVERANTÖR
TRAFIKVERKET	TYRÉNS

SKAPAD AV	UPPDRAGSNUMMER
M PETERSSON	260805
GODKÄND AV	ÄNDRING
E ÖBERG	

RITNINGSTYP

PLAN

TEKNIKOMRÅDE / INNEHÅLL


VÄGUTFORMNING OCH TRAFIK


BESKRIVNING


PLANKARTA

KM 10/500 - 11/000

SKALA	FORMAT	FÖRVALTNINGSNUMMER
1:1000	A1	
RITNINGSDATUM	BLAD	NÄSTA BLAD
50079313	13	14

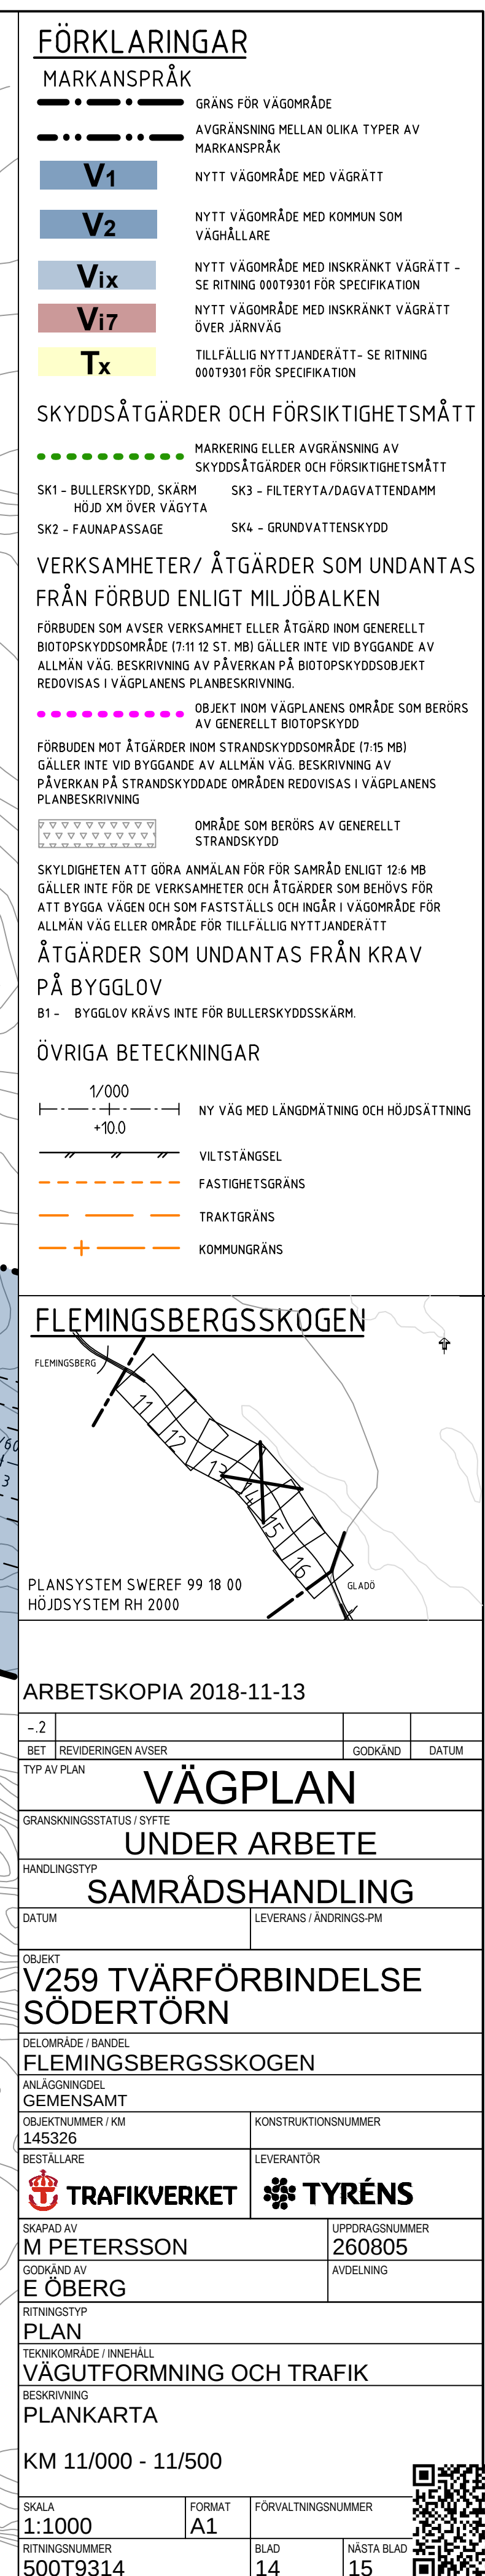

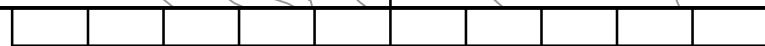[illegible]

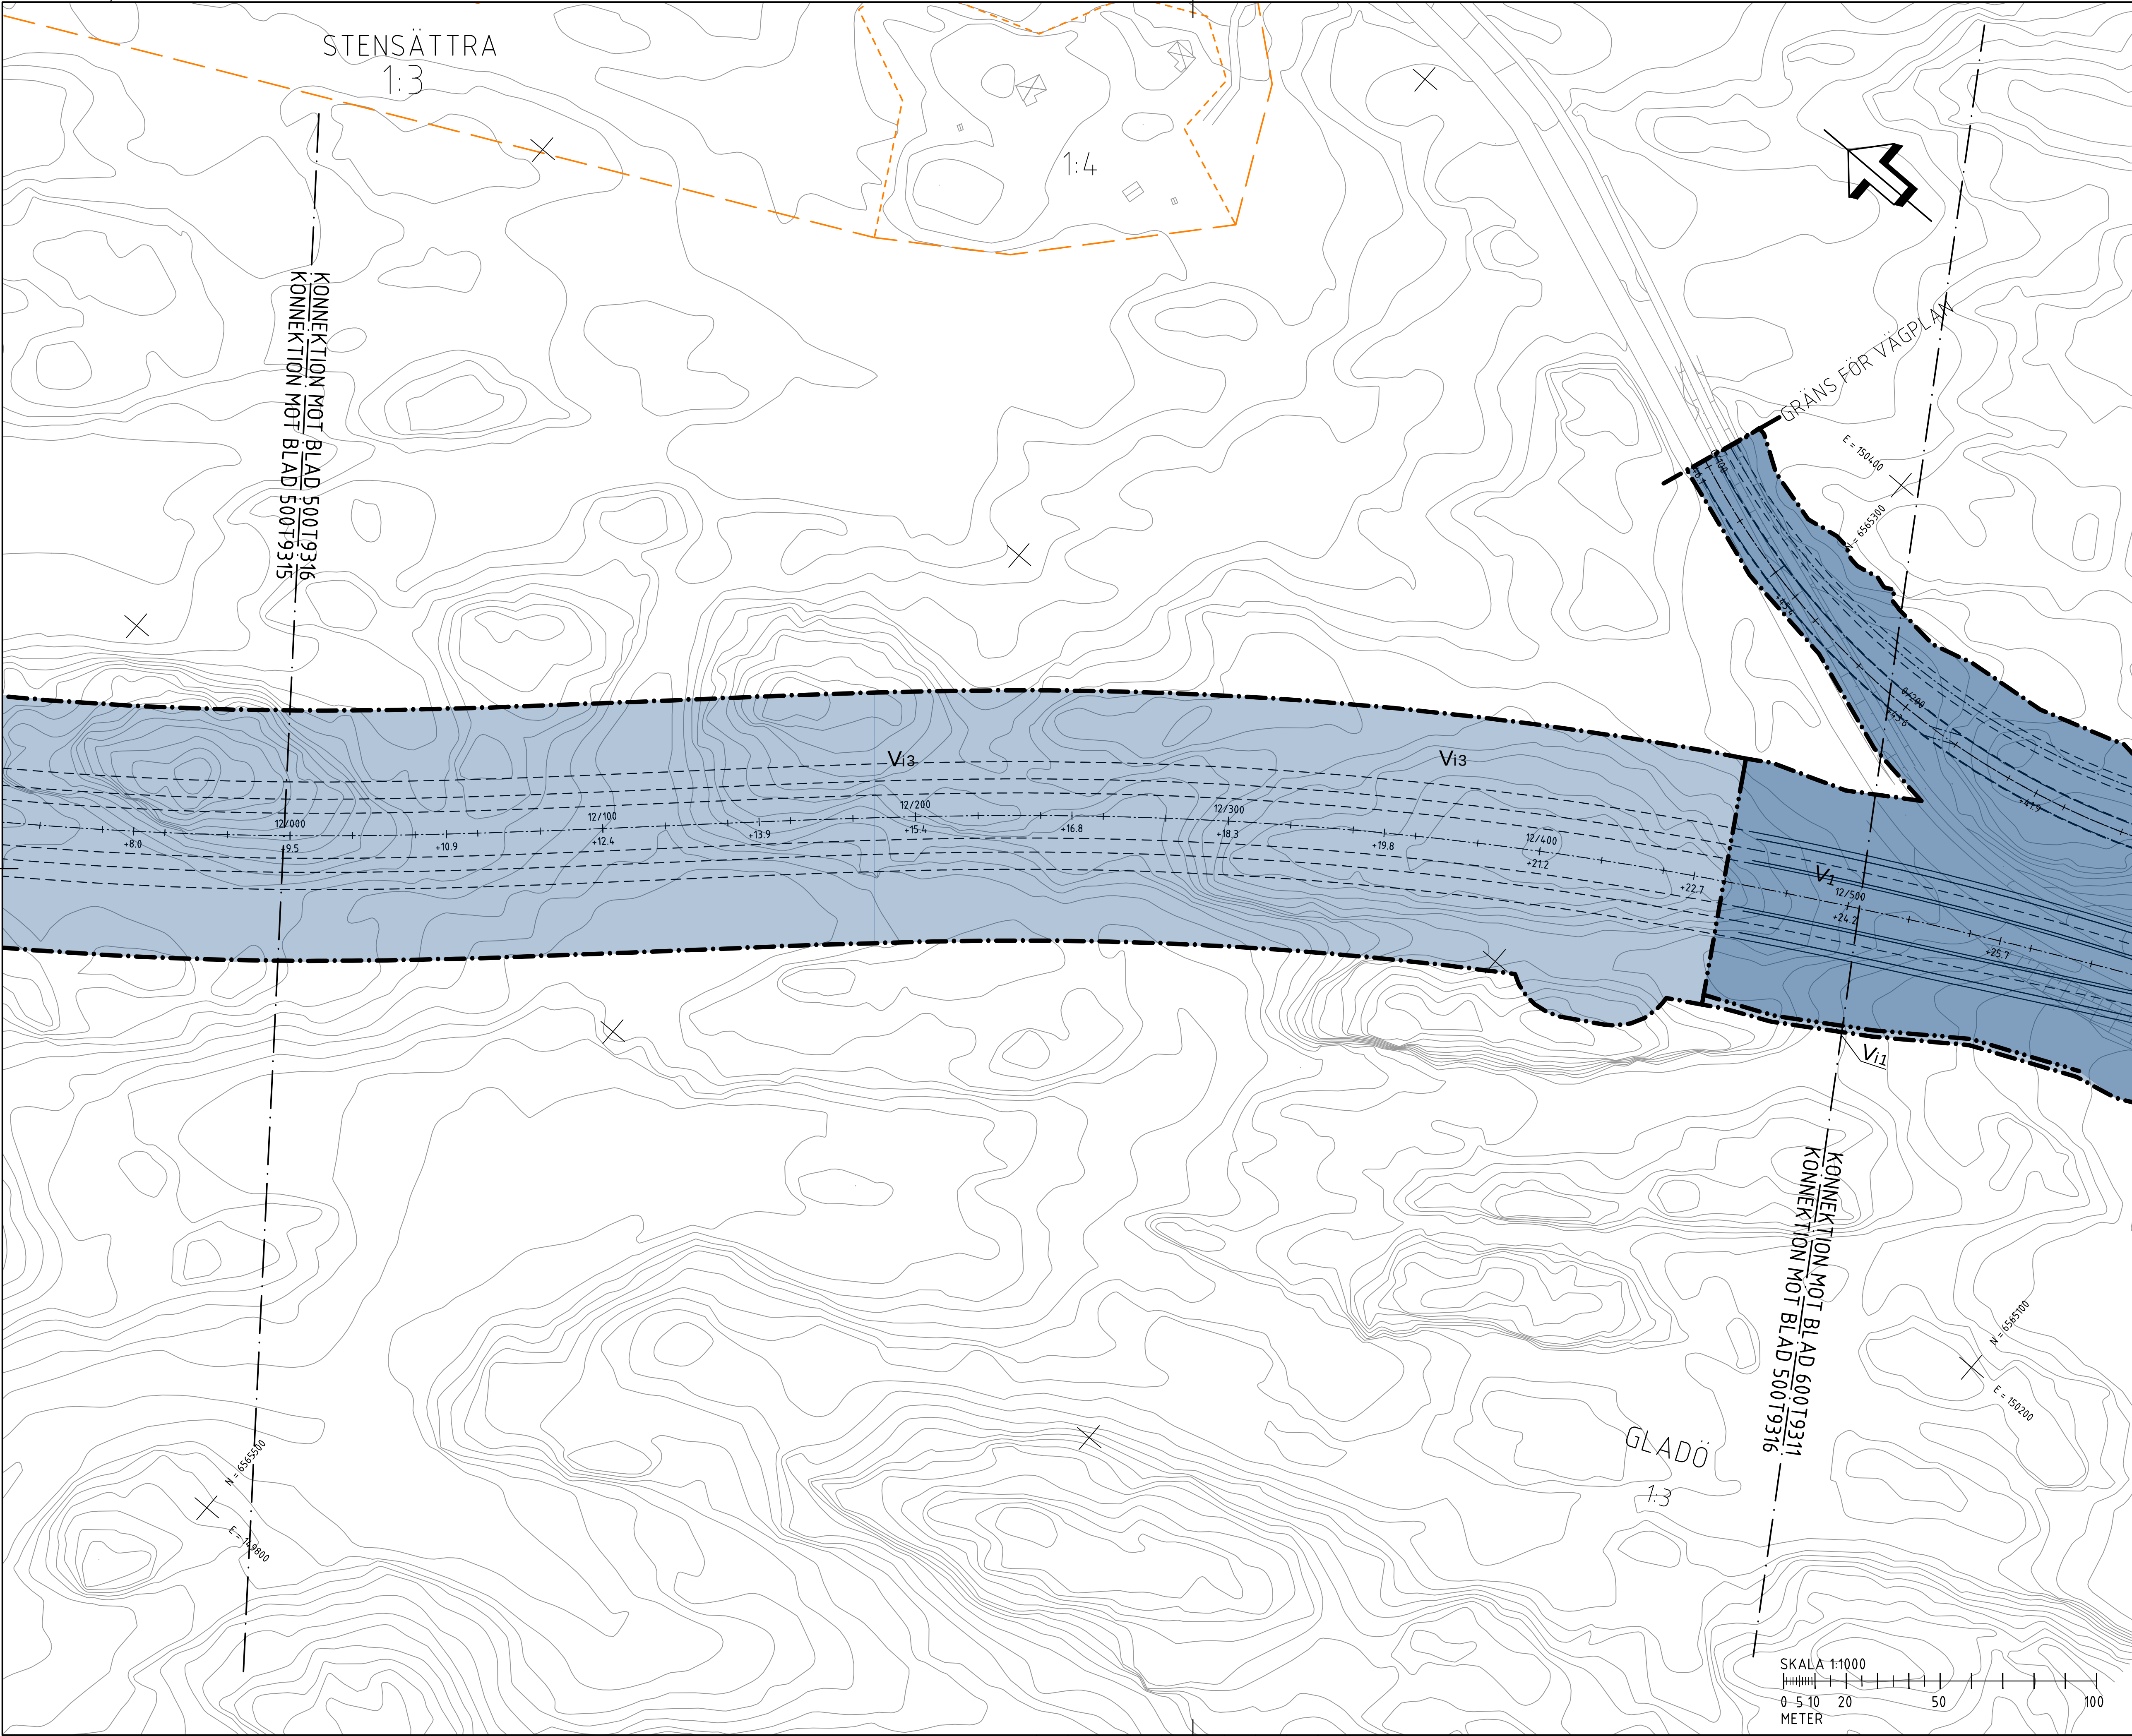

FÖRKLARINGAR

MARKANSPRÅK

	GRÄNS FÖR VÄGOMRÅDE
	AVGRÄNSNING MELLAN OLIKA TYPER AV MARKANSPRÅK
	NYTT VÄGOMRÅDE MED VÄGRÄTT
	NYTT VÄGOMRÅDE MED KOMMUN SOM VÄGHÄLLARE
	NYTT VÄGOMRÅDE MED INSKRÄNKT VÄGRÄTT - SE RITNING 000T9301 FÖR SPECIFIKATION
	NYTT VÄGOMRÅDE MED INSKRÄNKT VÄGRÄTT ÖVER JÄRNVÄG
	TILLFÄLLIG NYTTJÄNDERÄTT - SE RITNING 000T9301 FÖR SPECIFIKATION

SKYDDSÅTGÄRDER OCH FÖRSIKTIGHETSMÅTT

	MARKERING ELLER AVGRÄNSNING AV SKYDDSÅTGÄRDER OCH FÖRSIKTIGHETSMÅTT
SK1 - BULLERSKYDD, SKÄRM HÖJD 2M ÖVER VÄGYTA	SK3 - FILTERYTA/DAGVATTENDÄMM
SK2 - FAUNAPASSAGE	SK4 - GRUNDTVATTENSKYDD

VERKSAMHETER/ ÅTGÄRDER SOM UNDANTAS FRÅN FÖRBUD ENLIGT MILJÖBALKEN

FÖRBUDEN SOM AVSER VERKSAMHET ELLER ÅTGÄRD INOM GENERELLT BIOTOPSKYDDOMRÅDE (7:11 12 ST. MB) GÄLLER INTE VID BYGGANDE AV ALLMÄN VÄG. BESKRIVNING AV PÅVERKAN PÅ BIOTOPSKYDDOBJEKT REDOVISAS I VÄGPLANENS PLANBESKRIVNING.

OBJEKT INOM VÄGPLANENS OMRÅDE SOM BERÖRS AV GENERELLT BIOTOPSKYDD

FÖRBUDEN MOT ÅTGÄRDER INOM STRANDSKYDDOMRÅDE (7:15 MB) GÄLLER INTE VID BYGGANDE AV ALLMÄN VÄG. BESKRIVNING AV PÅVERKAN PÅ STRANDSKYDDADE OMRÅDEN REDOVISAS I VÄGPLANENS PLANBESKRIVNING

OMRÅDE SOM BERÖRS AV GENERELLT STRANDSKYDD

SKYLDIGHETEN ATT GÖRA ANMÄLAN FÖR FÖR SAMRÅD ENLIGT 12:6 MB GÄLLER INTE FÖR DE VERKSAMHETER OCH ÅTGÄRDER SOM BEHÖVS FÖR ATT BYGGA VÄGEN OCH SOM FASTSTÄLLS OCH INGÅR I VÄGOMRÅDE FÖR ALLMÄN VÄG ELLER OMRÅDE FÖR TILLFÄLLIG NYTTJÄNDERÄTT

ÅTGÄRDER SOM UNDANTAS FRÅN KRAV PÅ BYGGLOV

B1 - BYGGLOV KRÄVS INTE FÖR BULLERSKYDDSSKÄRM.

ÖVRIGA BETECKNINGAR

	1/000	NY VÄG MED LÅNGMÄTNING OCH HÖJDSÄTTNING
	+10.0	VILTSTÄNGSEL
		FASTIGHETSGRÄNS
		TRAKTGRÄNS
		KOMMUNGRÄNS

FLEMINGSBERGSSKOGEN

FLEMINGSBERG

GLADÖ

PLANSYSTEM SWEREF 99 18 00
HÖJDSYSTEM RH 2000

ARBETSKOPIA 2018-11-13


- 2		
BET	REVIDERINGEN AVSER	GODKÄND DATUM
TYP AV PLAN		
VÄGPLAN		
GRANSKNINGSSTATUS / SYFTE		
UNDER ARBETE		
HANDLINGSTYP		
SAMRÅDSHANDLING		
DATUM	LEVERANS / ÄNDRINGS-PM	
OBJEKT		
V259 TVÄRFÖRBINDELSE SÖDERTÖRN		
DELOMRÅDE / BANDEL		
FLEMINGSBERGSSKOGEN		
ANLÄGGNINGDEL		
GEMENSAMT		
OBJEKTNUMMER / KM	KONSTRUKTIONNUMMER	
145326		
BESTÄLLARE	LEVERANTÖR	
TRAFIKVERKET	TYRÉNS	
SKAPAD AV	UPPDRAGSGNUMMER	
M PETERSSON	260805	
GODKÄND AV	ÄNDRING	
E ÖBERG		
RITNINGSTYP		
PLAN		
TEKNIKOMRÅDE / INNEHÅLL		
VÄGUTFORMNING OCH TRAFIK		
BESKRIVNING		
PLANKARTA		
KM 12/000 - 12/500		
SKALA	FORMAT	FÖRVALTNINGSNUMMER
1:1000	A1	
RITNINGSGNUMMER	BLAD	NÄSTA BLAD
500T9316	16	11

SKALA 1:1000

0 5 10 20 50 100

METER

QR CODE

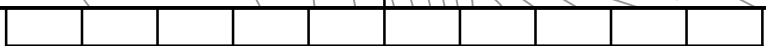

53