

### TECKENFÖRKLARING

- GRÄNS FÖR NYTT VÄGOMRÅDE
- AVGRÄNSNING MELLAN OLKA TYPER AV MARKANSPRÅK
- NY HITT SEPARERAD VÄG, VÄGBANKANter MED LÄNGDMÄTNING (VÄGBREDD: 11m)
- NY TVÄRSÄLT SVÄG UTAN HITTRÄCKE, VÄGBANKANter MED LÄNGDMÄTNING
- FÖRSLAG TILL NY ENSKILD VÄG
- NYDRAGNING ALLMÄN VÄG
- NY GC-VÄG
- BEFINTLIG ALLMÄN VÄG
- BEFINTLIG ENSKILD VÄG
- FASTIGHETSGRÄNS
- TRAKTGRÄNS
- VÄGRÄCKE
- VLTSÄNGSEL

BRÖ 14.1  
7-519

- BRÖ ANLÄGGNING
- BUSSHÄLLPLATS
- BEFINTLIG BUSSHÄLLPLATS UTGÅR
- NY BUSSHÄLLPLATS MED SIGNAL
- NY BUSSTRÄCKE
- BEFINTLIG ANSLUTNING STÄNGS
- ANSLUTNING HÖGER VÄNSTER UT
- ANSLUTNING
- BEFINTLIG PARKERINGSPÅS
- BEFINTLIG PARKERINGSPÅS
- NY PARKERINGSPÅS
- NY SERVICERÖM INKLUSIVE ATK-KAMERA

- FORM LÄMNING
- ÖVRIG KULTURHISTORISK LÄMNING
- SKOTERPASSAGE I PLAN
- PASSAGE FÖR FRILUFTSLIV

- NATURA 2000 VATTEN
- FLYTTLED
- TRAKTGRÄNS
- TILFÄLLIG NYTTJÄNDERÄTT (SE PLANKARTA FÖR SYFTE)

FÖRSLÄS INLÖSEN

- FÖRSLÄS INLÖSEN
- ETT KÖRFÄLT
- TVÅ KÖRFÄLT

GRÄNS FÖR DETALPLAN / BYGGNADPLAN


- LEDNINGSRÄTT
- SERVITUTT XXXX-XXXXXX
- OFFICIALSERVITUT
- GÄNLAGEN- GA-X
- GENSAMPETSANLÄGGNING
- SERVITUTT XX-XXXXXX
- AVTALS-SERVITUT UTAN REDOVISAD AVGRÄNSNING

KOORDINATSYSTEM: SWEREF 99 20:15  
HÖJDSYSTEM: RH2000

TYP AV PLAN		<b>VÄGPLAN</b>	
GRÄNSNINGSSYFTE		FASTSTÄLLESEHANDLING	
HANDLINGSTYP	2022-10-10	LEVERANS / ÄNDRINGS-PM	30029939
OBJEKT	E10 AVVAKKO-LAPPEASUANDO		
DELOMRÅDE / BANDEL	DELEN AVVAKKO - SKAULO		
ANLÄGGNINGSTYP	GEMENSAMT	KONSTRUKTIONNUMMER	880950
BESTÄLLARE	TRAFIKVERKET	LEVERANTÖR	SWECO
SKAPAD AV	TRAFIKVERKET	UPPRÅGNINGSNUMMER	30029939
GODKÄND AV	LH OCH JG	AVDELNING	
RITNINGSTYP	PLANKARTA		
TEKNIKOMRÅDE / INNEHÅLL	VÄGUTFORMNING OCH TRAFIK		
BESKRIVNING	ILLUSTRATIONSKARTA		
SKALA	1:2000	FORMAT	A1
RITNINGNUMMER	1 00 T 05 01	FÖRVALTNINGSNUMMER	

KREF: MODEL1.20000711  
MODEL1.20000712  
MODEL1.20000713  
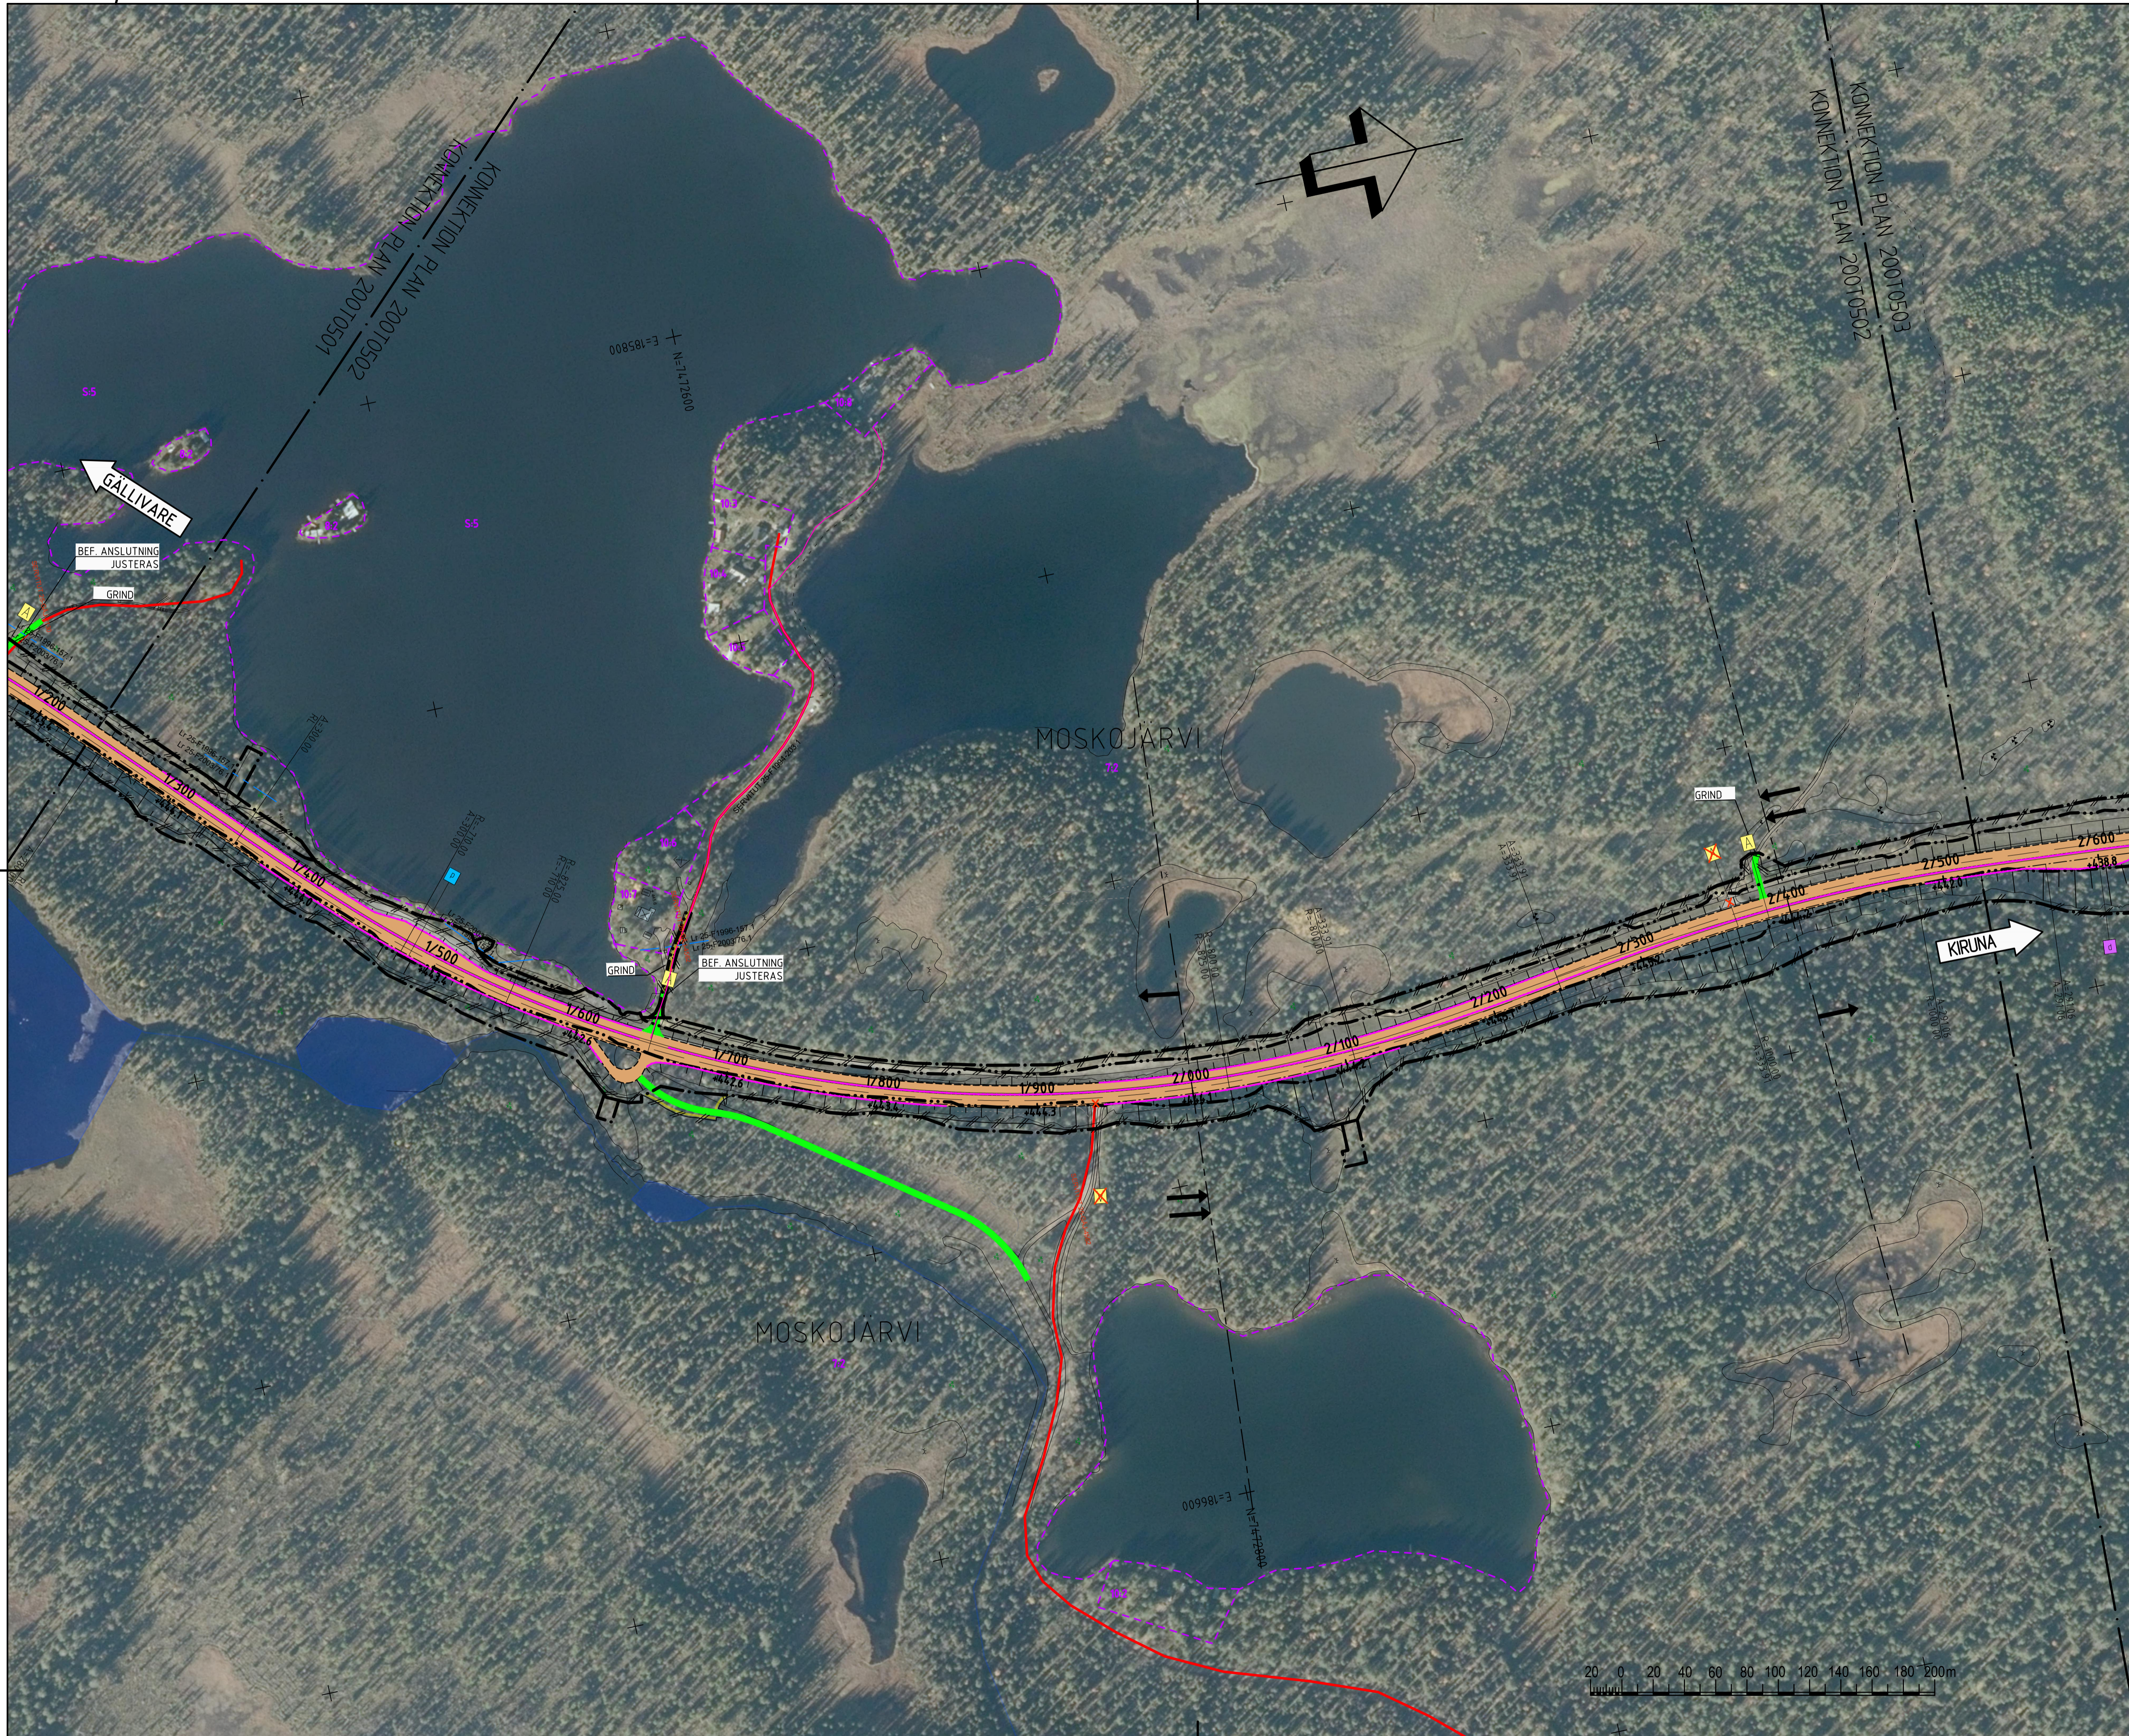

- ### TECKENFÖRKLARING
- GRÄNS FÖR NYTT VÄGOMRÅDE
  - AVGRÄNSNING MELLAN OLKA TYPER AV MARKANSPRÅK
  - NY HITTSPÅRAD VÄG, VÄGBANKEKANTER MED LÄNGDMÄTNING SVÄRSDRÖG 1:1
  - NY TVÄRSÄLT VÄG UTAN HITTRECKE, VÄGBANKEKANTER MED LÄNGDMÄTNING
  - FÖRSLAG TILL NY ENSKILD VÄG
  - NYDRAGNING ALLMÄN VÄG
  - NY GC-VÄG
  - BEFINTLIG ALLMÄN VÄG
  - BEFINTLIG ENSKILD VÄG
  - TRAKTGRÄNS
  - FASTIGHETSGRÄNS
  - VÄGRÄCKE
  - VLTSÄNDEL
  - FÖRSLAG TILL LOKALISERING AV FAUNAPASSAGE
  - BRÖ 14.1 / 7-519
  - BRÖ ANLÄGGNINGS-ID
  - BUSSHÅLLPLATS
  - BEFINTLIG BUSSHÅLLPLATS UTGÅR
  - NY BUSSHÅLLPLATS MED SIGNAL
  - BLÅA FÄRDSTÄNDSGÅR
  - BEFINTLIG ANSLUTNING STÅNGS
  - ANSLUTNING DRÖSER INÖSER UTI
  - ANSLUTNING
  - BEFINTLIG PARKERINGSFICKA STÅNGS
  - BEFINTLIG PARKERINGSFICKA
  - NY PARKERINGSFICKA
  - NY SERVICEFICKA INKLUSIVE ATK-KAMERA
  - FORM LÄMNINGAR
  - ÖVRIG KULTURHISTORISK LÄMNING
  - SKOTTERPASSAGE I PLAN
  - PASSAGE FÖR FÖRFLUTSLIV
  - NATURA 2000 VATTEN
  - FLYTTLED
  - TRAKTGRÄNS
  - TILLÄGGLIG NYTTJÄNDERÄTT (SE PLANKARTA FÖR SYFTE)
  - FÖRESLÅS INLÖSEN
  - FÖRESLÅS INLÖSEN
  - ETT KÖRFÄLT
  - TVÅ KÖRFÄLT
  - GRÄNS FÖR DETALPLAN / BYGGSNANSPLAN
  - LI-XX-XXXXXXX-XX
  - LEDMINGSRÄTT
  - SERVITUT XXXX-XXXX-XX
  - OFFICIALSERVITUT
  - GÄMLAGEN- GA-X
  - GEMENSAMTETSANLÄGGNING
  - SERVITUT XX-XXXX-XXXX
  - AVTALS-SERVITUT UTAN REDOVISAD AVGRÄNSNING

COORDINATSYSTEM: SWEREF 99 20:15  
HÖJDSYSTEM: RH2000

TYP AV PLAN		<b>VÄGPLAN</b>	
GRANSKNINGSSTATUS / SYFTE			
HANDLINGSTYP			
<b>FASTSTÄLLELSEHANDLING</b>		LEVERANS / ÄNDRINGS-PM	
DATUM	2022-10-10	LEVERANS / ÄNDRINGS-PM	
OBJEKT			
<b>E10</b>			
<b>AVVAKKO-LAPPEASUANDO</b>			
DELOMRÅDE / BANDEL			
DELEN AVVAKKO - SKAULO			
ANLÄGGNINGSDDEL			
GEMENSAMT			
OBJEKTNUMMER / KM	880950	KONSTRUKTIONNUMMER	
BESTÄLLARE	TRAFIKVERKET	LEVERANTÖR	SWECO
SKAPAD AV	TRAFIKVERKET	UPPDRAGSGNUMMER	30029939
GODKÄND AV	LH OCH JG	AVDELNING	
RITNINGSTYP			
PLANKARTA			
TEKNIKOMRÅDE / INNEHÅLL			
VÄGUTFORMNING OCH TRAFIK			
BESKRIVNING			
ILLUSTRATIONSKARTA			
KM 1/240 - 2/540			
SKALA	1:2000	FORMAT	A1
RITNINGSGRUPP	1 00 T 05 02	FÖRVALTNINGSNUMMER	
BLAD		NÄSTA BLAD	BET

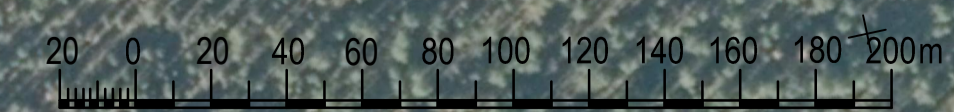






### TECKENFÖRKLARING

	GRÄNS FÖR NYTT VÄGOMRÅDE
	AVGRÄNSNING MELLAN OLKA TYPER AV MARKANSPRÅK
	NY HITTSPÅRBEAD VÄG, VÄGBANKEKANTER MED LÄNGDMÄTNING (VÄGBREDD: 10M)
	NY TVÄRSÄLT SVÄG UTAN HITTRÄCKE, VÄGBANKEKANTER MED LÄNGDMÄTNING
	FÖRSLAG TILL NY ENSKILD VÄG
	NYDRAGNING ALLMÄN VÄG
	NY GC-VÄG
	BEFINTLIG ALLMÄN VÄG
	BEFINTLIG ENSKILD VÄG
	TRAKTGRÄNS
	FASTIGHETSGRÄNS
	VÄGBÄCKE
	VLTSÄNGSEL
	FÖRSLAG TILL LOKALISERING AV FAUNAPASSAGE
	BRÖ 14.1 7-519
	BRÖ ANLÄGGNINGSD
	BUSSHÄLLPLATS
	BEFINTLIG BUSSHÄLLPLATS UTGÅR
	NY BUSSHÄLLPLATS MED SIGNAL
	BYGGA FÄRDSTÄNDSGÅR
	BEFINTLIG ANSLUTNING STÄNGS
	ANSLUTNING DRÖSER IN/ÖSER UT/I
	ANSLUTNING
	BEFINTLIG PARKERINGSPÅKA STÄNGS
	BEFINTLIG PARKERINGSPÅKA
	NY PARKERINGSPÅKA
	NY SERVICEPÅKA INKLUSIVE ATK-KAMERA
	FORM LÄMNINGAR
	ÖVRIG KULTURHISTORIK LÄMNING
	SKOTTERPASSAGE I PLAN
	PASSAGE FÖR FRLUFTSLIV
	NATURA 2000 VATTEN
	FLYTTLED
	TRAKTGRÄNS
	TILLFÄLLIG NYTTJÄNDERÄTT (SE PLANKARTA FÖR SYFTE)
	FÖRESLÅS INLÖSEN
	FÖRESLÅS INLÖSEN
	ETT KÖRFÄLT
	TVÅ KÖRFÄLT
	GRÄNS FÖR DETALPLAN / BYGGMÄNSPLAN
	LEDDNINGSRÄTT
	SERVITUT XXXX-XXXX-X
	OFFICIALSERVITUT
	GÄNLAGEN: GA-X
	GENSAMPETSANLÄGGNING
	SERVITUT XX-XXXX-XXXX
	AVTALS-SERVITUT UTAN REDOVISAD AVGRÄNSNING

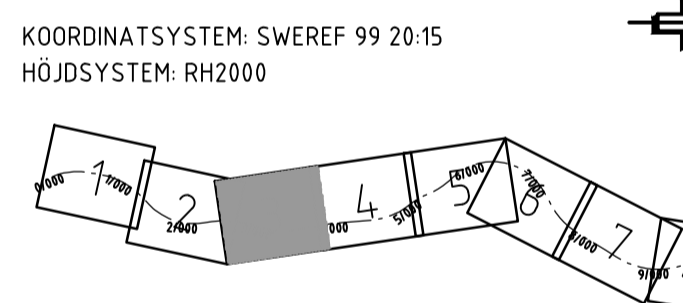

TYP AV PLAN		<b>VÄGPLAN</b>	
GRANSKNINGSSTATUS / SYFTE			
HANDLINGSTYP			
<b>FASTSTÄLLELSEHANDLING</b>		LEVERANS / ÄNDRINGS-PM	
DATUM		2022-10-10	
OBJEKT			
<b>E10</b>			
<b>AVVAKKO-LAPPEASUANDO</b>			
DELOMRÅDE / BANDEL			
<b>DELEN AVVAKKO - SKAULO</b>			
ANLÄGGNINGSD			
GEMENSAMT			
OBJEKTNUMMER / KM		KONSTRUKTIONNUMMER	
880950		880950	
BESTÄLLARE		LEVERANTÖR	
<b>TRAFIKVERKET</b>		<b>SWECO</b>	
SKAPAD AV		UPPRÅGNINGSNUMMER	
TRAFIKVERKET		30029939	
GODKÄND AV		AVDELNING	
LH OCH JG			
RITNINGSTYP			
PLANKARTA			
TEKNIKOMRÅDE / INNEHÅLL			
VÄGUTFORMNING OCH TRAFIK			
BESKRIVNING			
ILLUSTRATIONSKARTA			
KM 2/540 - 3/780			
SKALA		FÖRVALTNINGSNUMMER	
1:2000		A1	
RITNINGNUMMER		BLAD	
1 00 T 05 03		NÄSTA BLAD	
		BET	