
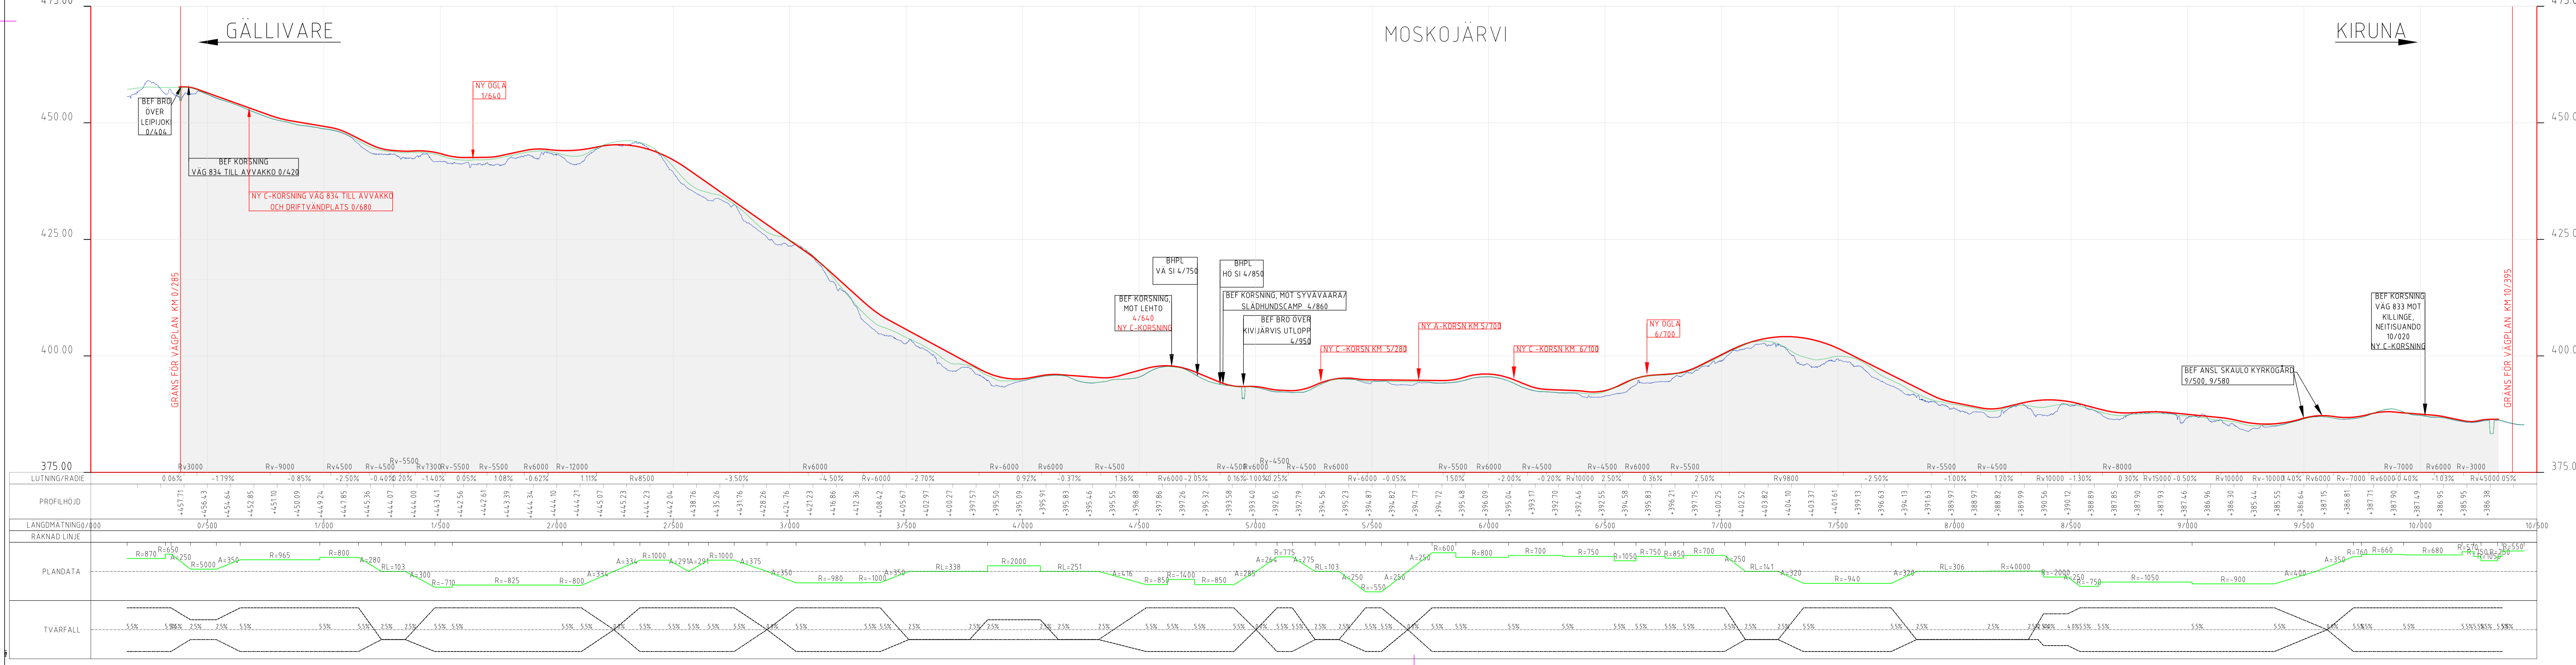


- ### TECKENFÖRKLARING
- NY KÖRBANA
 - FÖRSLAG TILL NY ERSÄTTNINGSVÄG
 - NYDRAGNING ALLMÄN VÄG
 - NY GC-VÄG
 - BEFINTLIG ALLMÄN VÄG
 - BEFINTLIG ENSKILD VÄG
 - NY ÖGLA
 - NY C-KÖRSNING
 - NY A-KÖRSNING
 - ⇄ ETT KÖRFÄLT
 - ⇄⇄ TVÅ KÖRFÄLT
 - ÖPPNING I VILTSTANGSEL
 - ÖPPNING I MITTRÄCKE
 - SKOTERPASSAGE I PLAN
 - FAUNAPASSAGE, PLANSKILD GRIND
 - PASSAGE FÖR FRILUFTSLIV
 - VILTUTHOPP
 - BUSSHÄLLPLATS
 - ANSLUTNING (HÖGER IN/HÖGER UT)
 - PARKERINGSFICKA
 - VATTENSKYDDSMÅRÅDEN
 - SVÅR PASSAGE
 - RÖDLISTADE ARTER
 - RIKSINTRESSE RENNÄRING
 - RIKSINTRESSE NATURVÅRD
 - RIKSINTRESSE FRILUFTSLIV
 - NATURA 2000 VATTEN
 - NATURA 2000 ART
 - Ö- OCH HABITÄTDIREKTIV BEVÅRANDEPROGRAM FÖR ODLINGSLANDSKAP
 - NATURVÄRDE SCA
 - NATURVÄRDESOBJEKT
 - FÖRNNINGEN
 - FÖRNLÄMNINGAR
 - FLYTTLED
 - FÖRSLAG TILL LOKALISERING AV FAUNAPASSAGE
 - PROFILINJE VÄG
 - BEFINTLIG MARKNIVÅ
 - LÅNGS PROJETERAD CENTRUMLINJE FÖR E10
 - BEFINTLIG MARKNIVÅ
 - LÅNGS BEFINTLIG CENTRUMLINJE FÖR E10

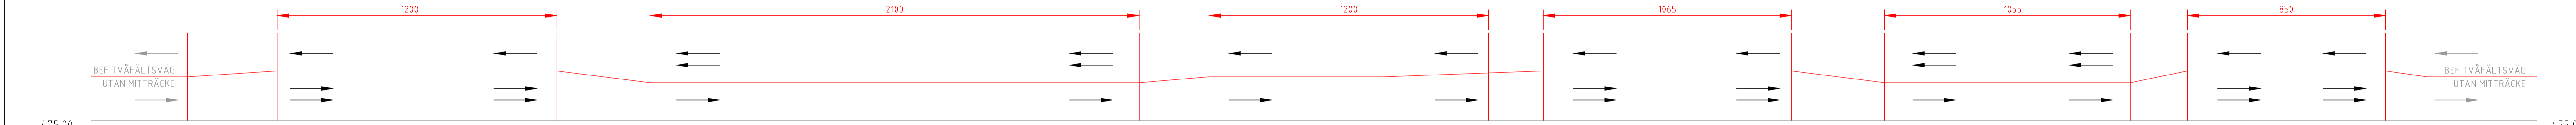

KOORDINATSYSTEM: SWEREF 99 2015
 HÖJDSYSTEM: RH2000
 ANMÄRKNING: PROFIL, SKALA: H=1:500, L=1:10000

TYP AV PLAN: **VÄGPLAN**

GRANSKNINGSSTADIUM: **FÖR GRANSKNING**

HANDLINGSNUMMER: **718234**

GRANSKNINGSHANDLING

DATUM: 2019-05-06

OBJEKT: **AVVAKKO-LAPPEASUANDO**

DELOMRÅDE / BANDEL: **DELEN AVVAKKO - SKAULO**

ANLÄGGNINGSTYP: **GEMENSAMT**

OBJEKTNUMMER / KM: **880950**

BYGGMÄTTNING: **1:500**

LEVERANTÖR: **TRAFIKVERKET**

SKAPAD AV: **M.PRYSAZNA**

UPPRISNINGSNUMMER: **718234**

GRANSKAD AV: **A.SAE-TANG**

AVDELNING: **222484**

ÖVERSIKTER

TEKNIKOMRÅDE / BANDEL: **VÄGUTFORMNING OCH TRAFIK**

BESKRIVNING: **E10**

ÖVERSIKTSPLAN OCH PROFIL: **KM 0/400 - 10/300**

SKALA: 1:10000

FORMAT: A1FF

FÖRVALTNINGSNUMMER: []

RTITRINGSNUMMER: 1 00 T 01 01

BLAD: []

NÄSTA BLAD: []

BET: []

