


TECKENFÖRKLARING

- GRÄNS FÖR NYTT VÄGOMRÅDE
- AVGRÄNSNING MELLAN OLKA TYPER AV MARKANSPRÅK
- NY HVTSPÅRSDAG VÄG, VÄGBANKEKANTER MED LÄNGDMÄTNING (VÄGBREDD) MM
- NY TVÄRSÄLTSVÄG UTAN MITTRÄCKE, VÄGBANKEKANTER MED LÄNGDMÄTNING
- FÖRSLAG TILL NY ENSKILD VÄG
- NYDRAGNING ALLMÄN VÄG
- NY GC-VÄG
- BEFINTLIG ALLMÄN VÄG
- BEFINTLIG ENSKILD VÄG
- FASTIGHETSGRÄNS
- TRAKTGRÄNS
- VÄGRÄCKE
- VILTSTÄNGSEL
- FÖRSLAG TILL LOKALISERING AV FAUNAPASSAGE
- BRÖ ANLÄGGNINGSD
- BRUSHÄLLPLATS
- BEFINTLIG BRUSHÄLLPLATS UTGÅR
- NY BRUSHÄLLPLATS MED SIGNAL
- BEFINTLIG ANSLUTNING STÄNGS
- ANSLUTNING DRÖSER INHÖJER UTI
- ANSLUTNING
- BEFINTLIG PARKERINGSPÅS
- BEFINTLIG PARKERINGSPÅS
- NY PARKERINGSPÅS
- NY SERVICEFÖRÅS INKLUSIVE ATK-KAMERA
- FORM LÄMNINGAR
- ÖVRIG KULTURHISTORISK LÄMNING
- SKOTTERPASSAGE I PLAN
- PASSAGE FÖR FRILUFTSLIV
- NATURA 2000 VATTEN
- FLYTTLED
- TRAKTGRÄNS
- TILLFÄLLIG NYTTJÄNDERÄTT (SE PLANKARTAN FÖR SYFTE)
- FÖRSLÄS INLÖSEN
- FÖRSLÄS INLÖSEN
- ETT KÖRFÄLT
- TVÅ KÖRFÄLT
- GRÄNS FÖR DETALPLAN / BYGGNADPLAN
- LEDNINGSRÄTT
- SERVITUT XXXX-XXXXXX
- OFFICIALSERVITUT
- GÄNLAGEN: GA-X
- GEMENSAMTETSANLÄGGNING
- SERVITUT XX-XXXX-XXXX
- AVTALS-SERVITUT UTAN REDOVISAD AVGRÄNSNING

KOORDINATSYSTEM: SWEREF 99 20:15
 HÖJDSYSTEM: RH2000

TYP AV PLAN: **VÄGPLAN**
 GRANSKNINGSSTATUS / SYFTE: **GRANSKNINGSHANDLING**
 HANDLINGSTYP: **GRANSKNINGSHANDLING**
 DATUM: 2022-03-07 | LEVERANS / ÄNDRINGS-PM
 OBJEKT: **E10 AVVAKKO-LAPPEASUANDO**
 DELOMRÅDE / BANDEL: **DELEN AVVAKKO - SKAULO**
 ANLÄGGNINGSD: **GEMENSAMT**
 OBJEKTNUMMER / KM: 880950 | KONSTRUKTIONNUMMER
 BESTÄLLARE: **TRAFIKVERKET** | LEVERANTÖR: **SWECO**
 SKAPAD AV: TRAFIKVERKET | UPPDRAGSNUMMER: 30029939
 GODKÄND AV: LH OCH JG | AVDELNING
 RITNINGSTYP: **PLANKARTA**
 TEKNIKOMRÅDE / INNEHÅLL: **VÄGUTFORMNING OCH TRAFIK**
 BESKRIVNING: **ILLUSTRATIONSKARTA**
 KM 0/400 - 1/240
 SKALA: 1:2000 | FORMAT: A1 | FÖRVALTNINGSNUMMER
 RITNINGNUMMER: 1 00 T 05 01 | BLAD | NÄSTA BLAD | BET

FILE: \\SVECO\SESELLAN\PROJEKT\22173\30029939_E10_AVVAKKO-LAPPEASUANDO\000115_ABBE\SMATERIAL\CAD\01_VP (SVECO\NCO)\TITRIDE\10010661.DWG PLOTTAD: 2022-01-24 AV ANVÄNDARE: SEGGGS

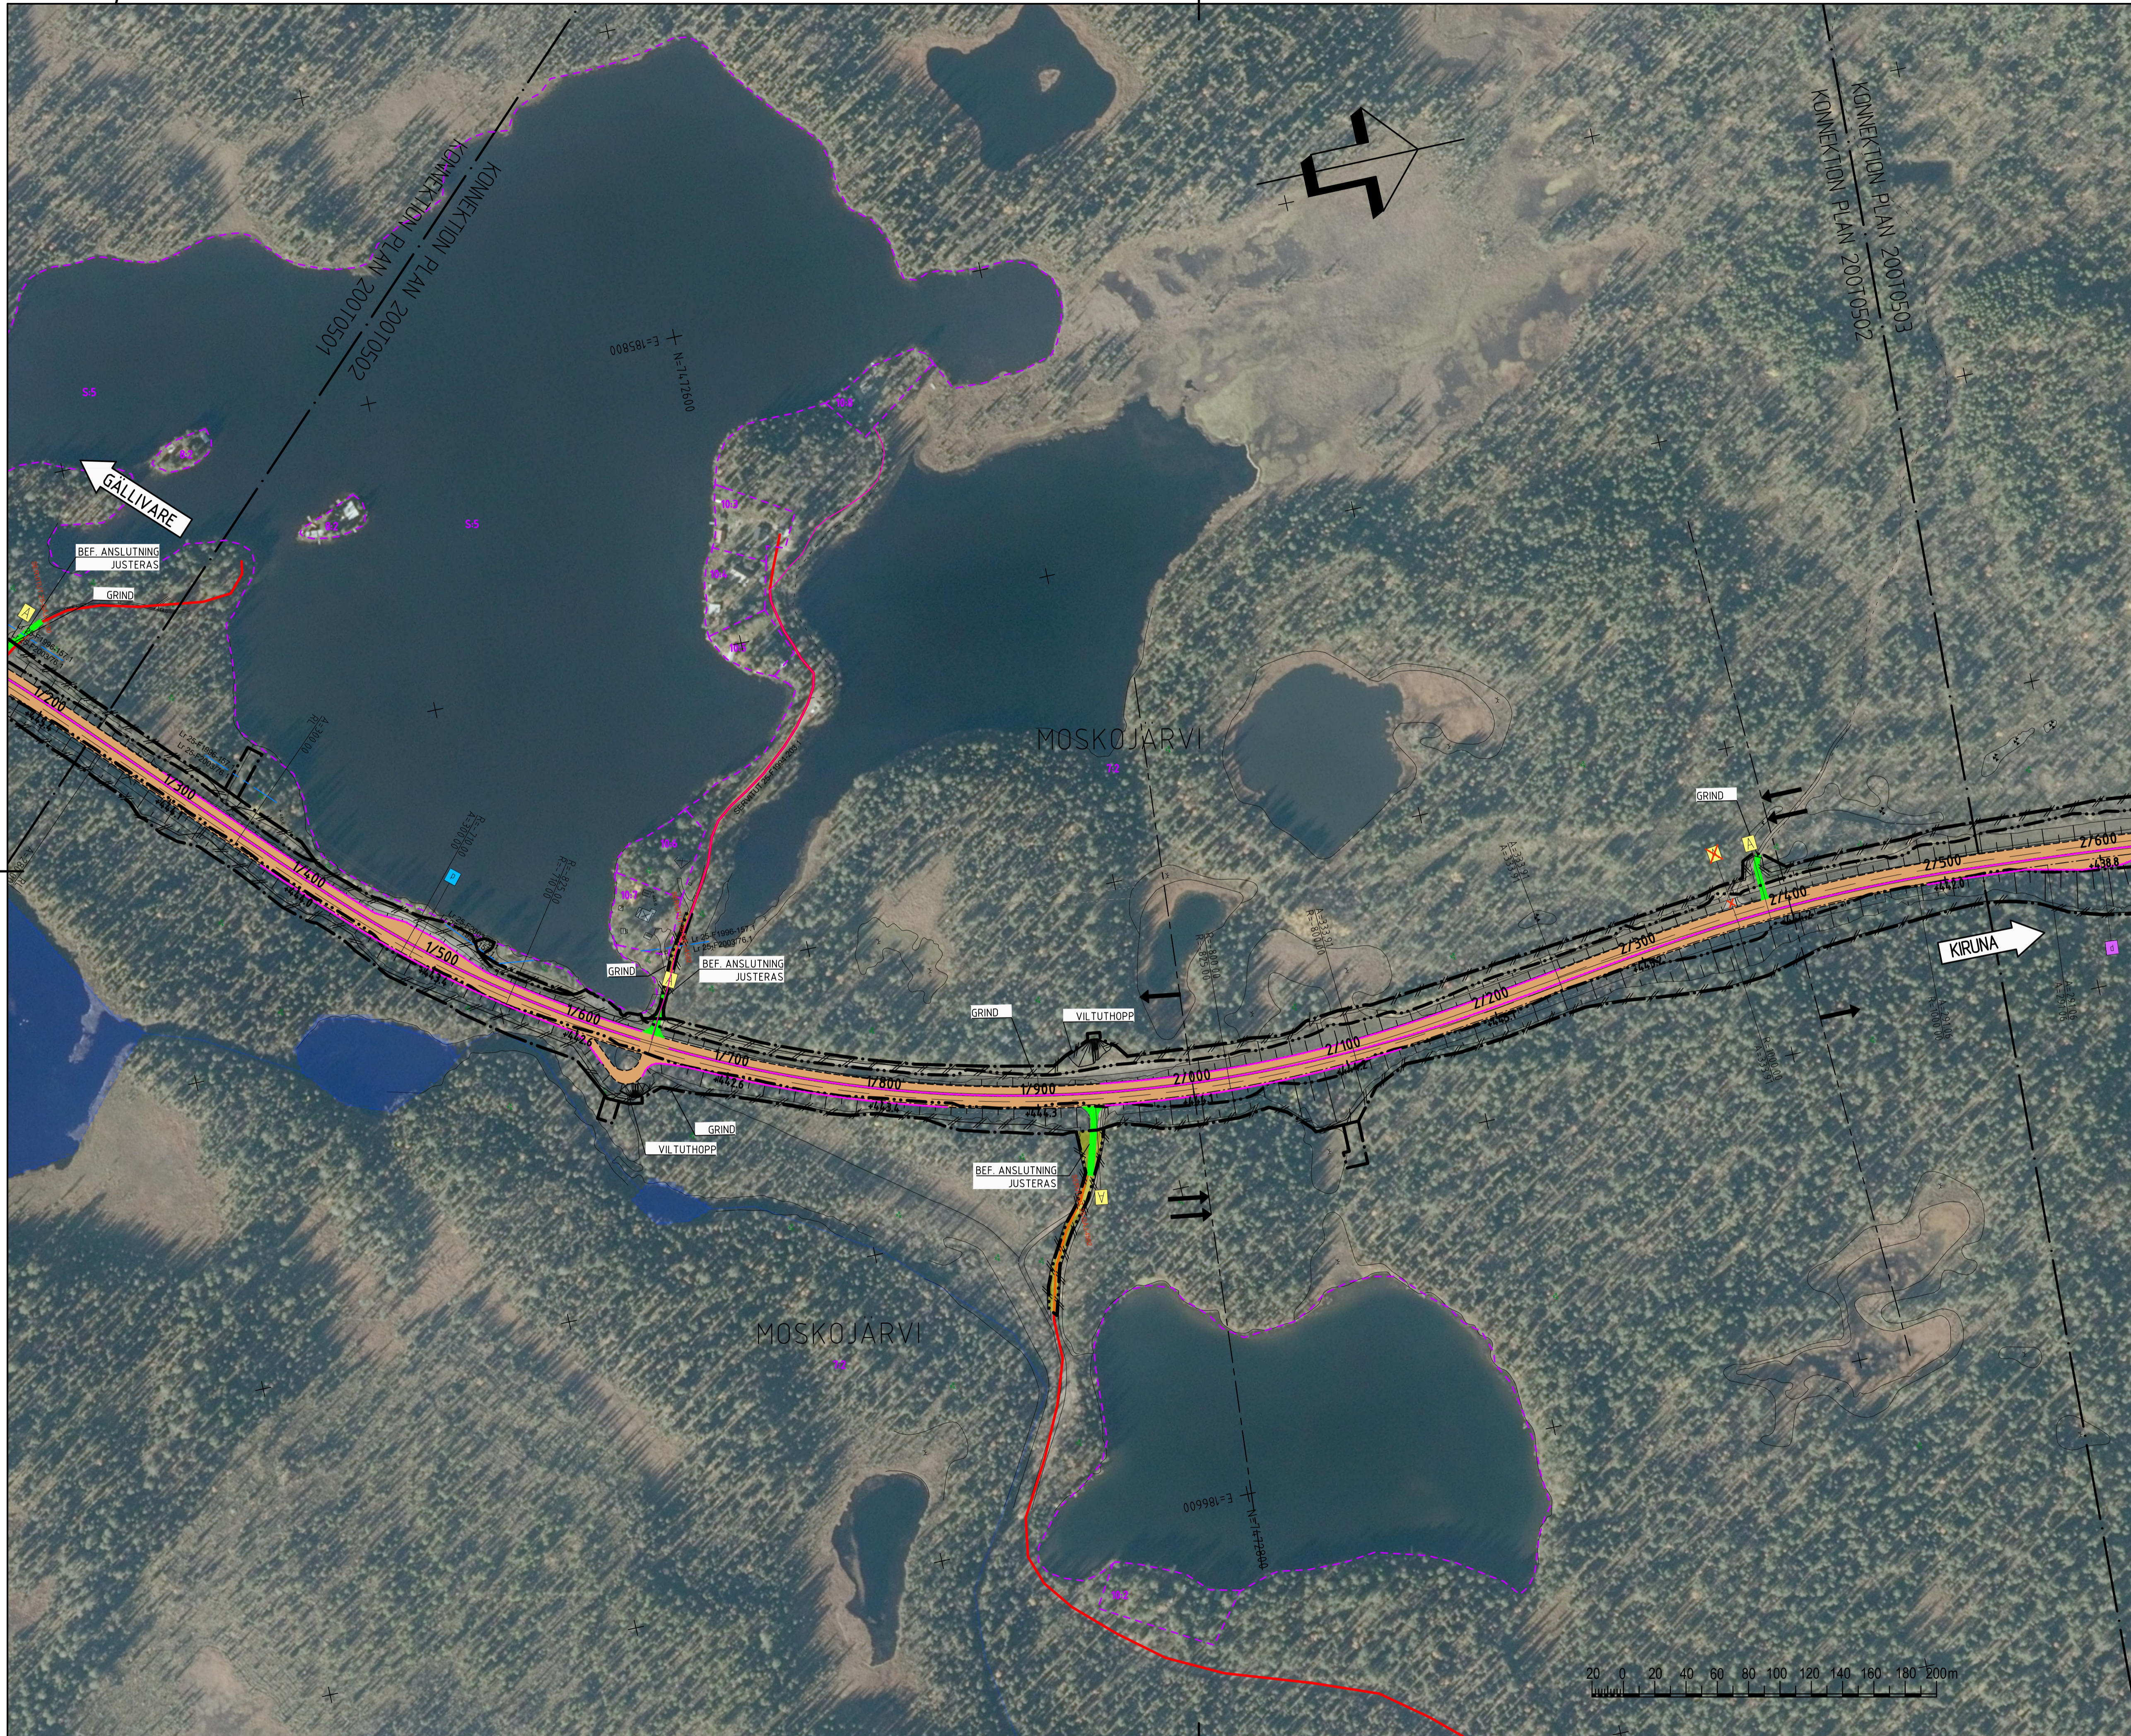


TECKENFÖRKLARING

	GRÄNS FÖR NYTT VÄGOMRÅDE
	AVGRÄNSNING MELLAN OLKA TYPER AV MARKANSPRÅK
	NY MITTSPÅRIG VÄG, VÄGBANKEKANTER MED LÄNGDMÄTNING SVÄRSDIAGRAM
	NY TVÄRSÄLT SVÄRSDIAGRAM UTAN MITTRÄCKE, VÄGBANKEKANTER MED LÄNGDMÄTNING
	FÖRSLAG TILL NY ENSKILD VÄG
	NY GC-VÄG
	BEFINTLIG ALLMÄN VÄG
	BEFINTLIG ENSKILD VÄG
	BEFINTLIG ENSKILD VÄG
	TRAKTGRÄNS
	FASTIGHETSGRÄNS
	VÄGRÄCKE
	VILTSTÄNGSEL
	FÖRSLAG TILL LOKALISERING AV FAUNAPASSAGE
	BRÖ 14.1 7-519
	BRÖ ANLÄGGNINGSD
	BUSSHÅLLPLATS
	BEFINTLIG BUSSHÅLLPLATS UTGÅR
	NY BUSSHÅLLPLATS MED SIGNAL
	BYGGD FÄRDSTÄNDSGÅR
	BEFINTLIG ANSLUTNING STÄNGS
	ANSLUTNING DRÖSER INÖSER UTI
	ANSLUTNING
	BEFINTLIG PARKERINGSFICKA STÄNGS
	BEFINTLIG PARKERINGSFICKA
	NY PARKERINGSFICKA
	NY SERVICEFICKA INKLUSIVE ATK-KAMERA
	FORMLÄMNINGAR
	ÖVRIG KULTURHISTORISK LÄMNING
	SKOTTERPASSAGE I PLAN
	PASSAGE FÖR FÖRLUFTSLIV
	NATURA 2000 VATTEN
	FLYTTLED
	TRAKTGRÄNS
	TILLFÄLLIG NYTTJÄNDERÄTT (SE PLANKARTA FÖR SYFTE)
	FÖRSLÅS INÖSER
	FÖRSLÅS INÖSER
	ETT KÖRFÄLT
	TVÅ KÖRFÄLT
	GRÄNS FÖR DETALPLAN / BYGGNADPLAN
	LI-XX-XXXXXX-XX
	LEDMINGSRÄTT
	SERVITUT XXXX-XXXX-XX
	OFFICIALSERVITUT
	GÄNLAGEN- GA-XX
	GEMENSAMTETSANLÄGGNING
	SERVITUT XX-XXXX-XXXX
	AVTALS-SERVITUT UTAN REDOVISAD AVGRÄNSNING


KOORDINATSYSTEM: SWEREF 99 20:15
 HÖJDSYSTEM: RH2000

TYP AV PLAN		VÄGPLAN	
GRANSKNINGSSTATUS / SYFTE			
HANDLINGSTYP			
GRANSKNINGSHANDLING		LEVERANS / ÄNDRINGS-PM	
DATUM		2022-03-07	
OBJEKT			
E10		AVVAKKO-LAPPEASUNDO	
DELOMRÅDE / BANDEL			
DELEN AVVAKKO - SKAULO			
ANLÄGGNINGSDIAGRAM			
GEMENSAMT			
OBJEKTNUMMER / KM	880950	KONSTRUKTIONNUMMER	
BESTÄLLARE	TRAFIKVERKET	LEVERANTÖR	SWECO
SKAPAD AV	TRAFIKVERKET	UPPDRAGSNUMMER	30029939
GODKÄND AV	LH OCH JG	AVDELNING	
RITNINGSTYP			
PLANKARTA			
TEKNIKOMRÅDE / INNEHÅLL			
VÄGUTFORMNING OCH TRAFIK			
BESKRIVNING			
ILLUSTRATIONSKARTA			
KM 1/240 - 2/540			
SKALA	1:2000	FORMAT	A1
RITNINGNUMMER	1 00 T 05 02	FÖRVALTNINGSNUMMER	
BLAD		NÄSTA BLAD	BET

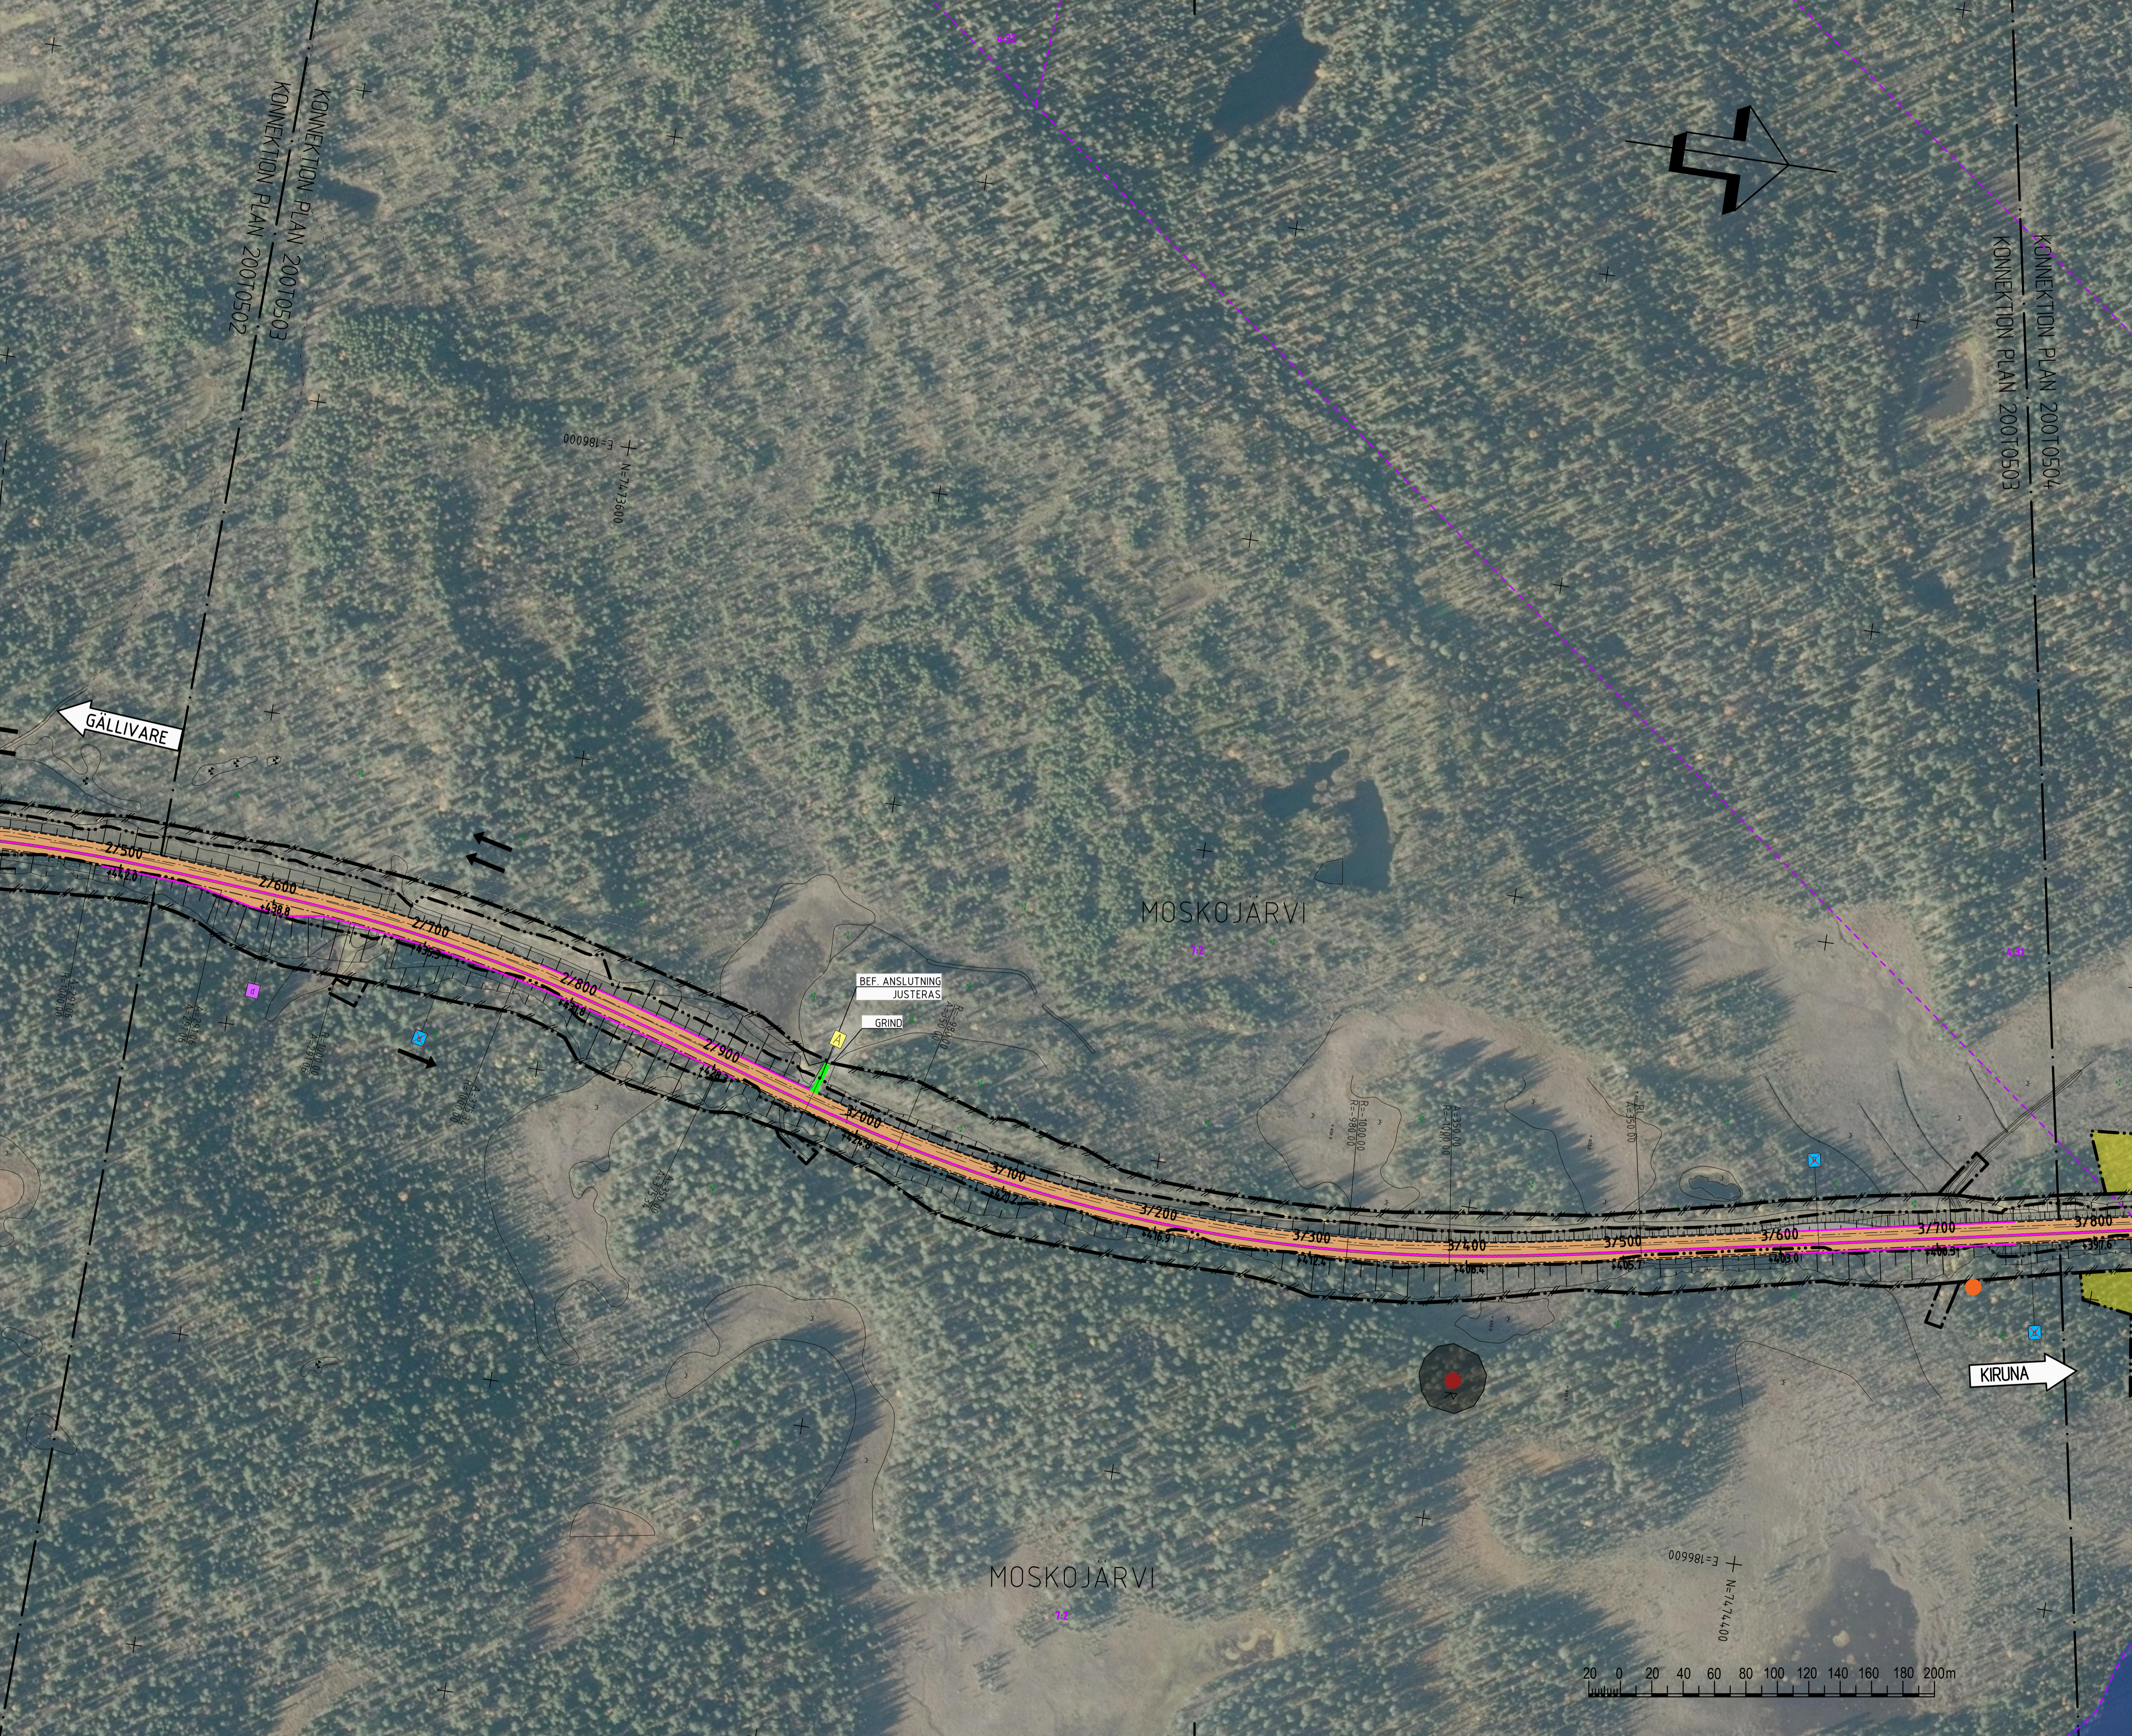

TECKENFÖRKLARING

	GRÄNS FÖR NYTT VÄGOMRÅDE
	AVGRÄNSNING MELLAN OLKA TYPER AV MARKANSPRÅK
	NY HITTSPÄRREAD VÄG, VÄGBANKEKANTER MED LÄNGDMÄTNING I VÄGBREDD 30M
	NY TVÄRSÄLT SVÄG UTAN HITTRÄCKE, VÄGBANKEKANTER MED LÄNGDMÄTNING
	FÖRSLAG TILL NY ENSKILD VÄG
	NYDRAGNING ALLMÄN VÄG
	NY GC-VÄG
	BEFINTLIG ALLMÄN VÄG
	BEFINTLIG ENSKILD VÄG
	TRAKTGRÄNS
	FASTIGHETSGRÄNS
	VÄGBÄCKE
	VLTSTÄNGSEL
	FÖRSLAG TILL LOKALISERING AV FAUNAPASSAGE
	BRO 1x1 7-519
	BRO ANLÄGGNINGSD
	BUSSHÄLLPLATS
	BEFINTLIG BUSSHÄLLPLATS UTGÅR
	NY BUSSHÄLLPLATS MED SIGNAL
	ÖVRIG FÄRDSTYNGSÅR
	BEFINTLIG ANSLUTNING STÅNGS
	ANSLUTNING DRÖSER INHÖGER UTI
	ANSLUTNING
	BEFINTLIG PARKERINGSPÅSICA STÅNGS
	BEFINTLIG PARKERINGSPÅSICA
	NY PARKERINGSPÅSICA
	NY SERVICEPÅSICA INKLUSIVE ATK-KAMERA
	FORM LÄMNINGAR
	ÖVRIG KULTURHISTORIK LÄMNING
	SKOTERPASSAGE I PLAN
	PASSAGE FÖR FRILUFTSLIV
	NATURA 2000 VATTEN
	FLYTTLIED
	TRAKTGRÄNS
	TILFÄLLIG NYTTJANDERÄTT (SE PLANKARTAN FÖR SYFTE)
	FÖRESLÅS INLÖSEN
	FÖRESLÅS INLÖSEN ETT KÖRFÄLT TVÅ KÖRFÄLT
	GRÄNS FÖR DETALPLAN / BYGGMÄNSPLAN
	LEDDNINGSRÄTT
	SERVITUT XXXX-XXXXX OFFICIALSERVITUT
	GÄNLAGEN: GA-X GEMENSAMTETSÄMNING
	SERVITUT XX-XXX-XXXX AVTALSSERVITUT UTAN REDOVISAD AVGRÄNSNING

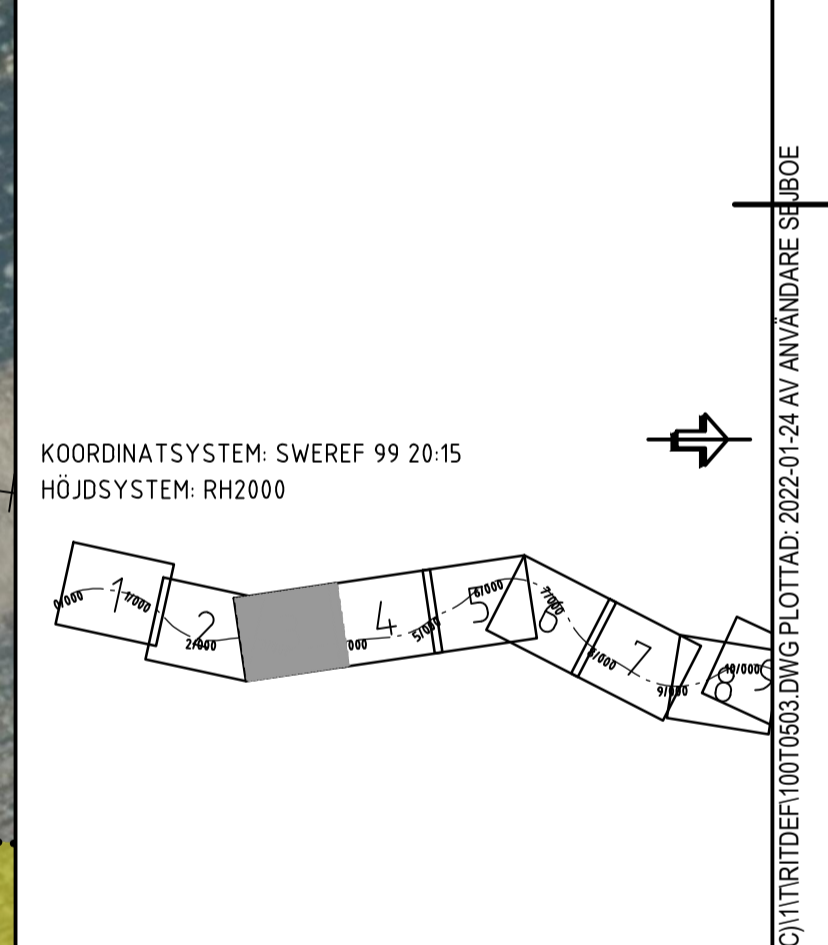

TYP AV PLAN			
VÄGPLAN			
GRANSKNINGSSTATUS / SYFTE			
HANDLINGSTYP			
GRANSKNINGSHANDLING			
DATUM	LEVERANS / ÄNDRINGS-PM		
2022-03-07			
OBJEKT			
E10			
AVVAKKO-LAPPEASUANDO			
DELOMRÅDE / BANDEL			
DELEN AVVAKKO - SKAULO			
ANLÄGGNINGSGEDEL			
GEMENSAMT			
OBJEKTNUMMER / KM	KONSTRUKTIONSDENOMINERING		
880950			
BESTÄLLARE	LEVERANTÖR		
TRAFIKVERKET	SWECO		
SKAPAD AV	UPPDRAGSNUMMER		
TRAFIKVERKET	30029939		
GRÖDKÄND AV	AVDELNING		
LH OCH JG			
RITNINGSTYP			
PLANKARTA			
TEKNIKOMRÅDE / INNEHÅLL			
VÄGUTFORMNING OCH TRAFIK			
BESKRIVNING			
ILLUSTRATIONSKARTA			
KM 2/540 - 3/780			
SKALA	FORMAT	FÖRVALTNINGSNUMMER	
1:2000	A1		
RITNINGSDENOMINERING	BLAD	NÄSTA BLAD	BET
1 00 T 05 03			

MOBIL: 02007711
MOBIL: 02007712
FILE: I:\SELLAFOSUPROJEKTER\224730029939_E10_AVVAKKO-LAPPEASUANDO\00015_ARBETS MATERIAL\CA001_LP (SWECO-NC)\TRITRIBDEF10010503.DWG PLOTTAD: 2022-01-24 AV ANVÄNDARE: SBBOE