


- ### TECKENFÖRKLARING
- NY KÖRBANA
 - FÖRSLAG TILL NY ERSÄTTNINGSVÄG
 - NYDRAGNING ALLMÄN VÄG
 - NY GC-VÄG
 - BEFINTLIG ALLMÄN VÄG
 - BEFINTLIG ENSKILD VÄG
 - NY ÖGLA
 - NY C-KÖRSNING
 - NY A-KÖRSNING
 - ⇄ ETT KÖRFÄLT
 - ⇄⇄ TVÅ KÖRFÄLT
 - ÖPPNING I VILTSTANGSEL
 - ÖPPNING I MITTRÄCKE
 - SKOTERPASSAGE I PLAN
 - FAUNAPASSAGE, PLANSKILD
 - GRIND
 - PASSAGE FÖR FRILUFTSLIV
 - VILTUTHOPP
 - BUSSHÄLLPLATS
 - ANSLUTNING (HÖGER IN/HÖGER UT)
 - PARKERINGSPÅS
 - ▨ VATTENSKYDDSMÅRÅDEN
 - ▨ SVÅR PASSAGE
 - ▨ RÖDLISTADE ARTER
 - ▨ RIKSINTRESSE RENNÄRING
 - ▨ RIKSINTRESSE NATURVÅRD
 - ▨ RIKSINTRESSE FRILUFTSLIV
 - ▨ NATURA 2000 VATTEN
 - ▨ NATURA 2000 ART- OCH HABITÄTODIREKTIV
 - ▨ BEVARANDEPROGRAM FÖR ODLINGSLANDSKAP
 - ▨ NATURVÄRDE SCA
 - ▨ NATURVÄRDESOBJEKT
 - ▨ FÖRNMÄNNEN
 - ▨ FÖRNLÄMNINGAR
 - ▨ FLYTTLED
 - FÖRSLAG TILL LOKALISERING AV FAUNAPASSAGE
 - PROFILINJE VÄG
 - BEFINTLIG MARKNIVÅ
 - LÅNGS PROJETERAD CENTRUMLINJE FÖR E10
 - BEFINTLIG MARKNIVÅ
 - LÅNGS BEFINTLIG CENTRUMLINJE FÖR E10

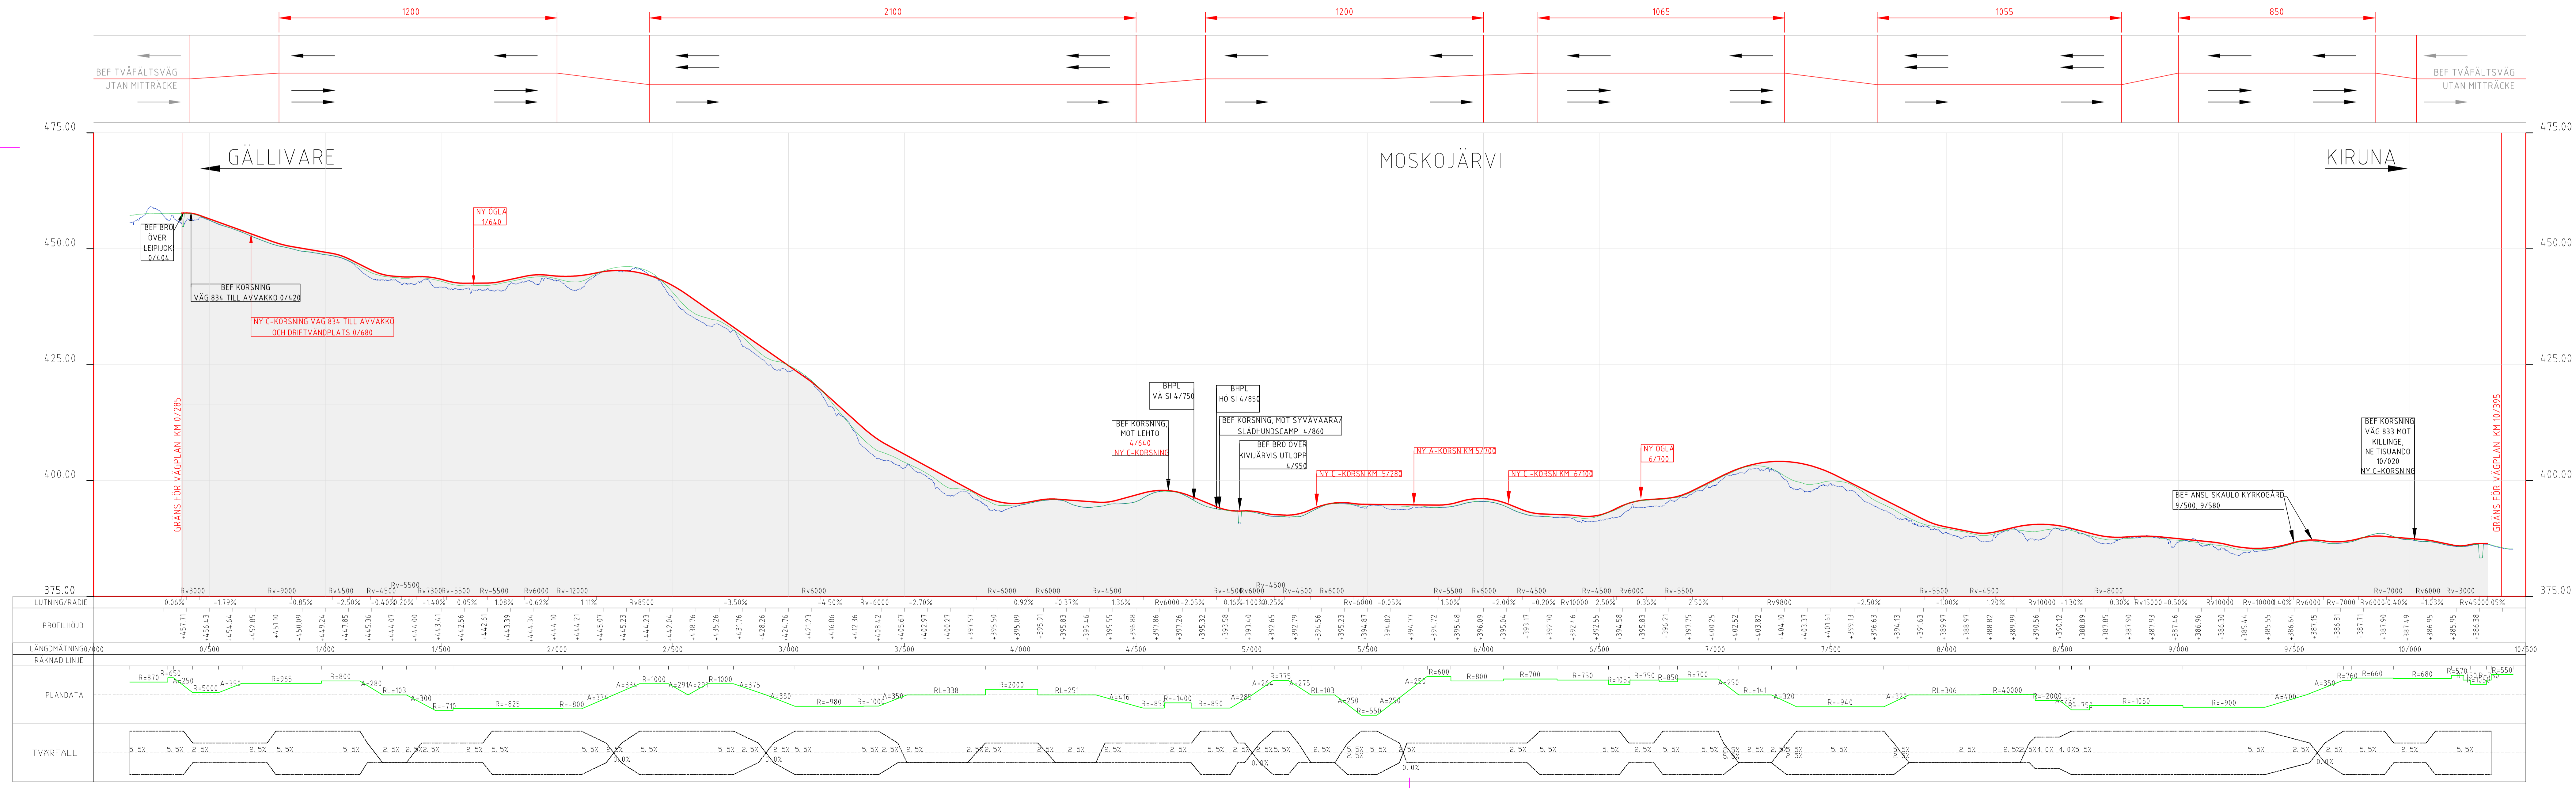

KOORDINATSYSTEM: SWEREF 99 2015
 HÖJDSYSTEM: RH2000
 ANMÄRKNING: PROFIL, SKALA: H=1:500, L=10000

VÄGPLAN

GRANSKNINGSSTATUS / SYFTE: 2019-09-06
 DATUM: 2019-09-06
 LEVERANS: ANDRINGS-PM
 OBJEKT: AVVAKKO-LAPPEASUANDO
 DELOMRADE / BANDEL: DELEN AVVAKKO - SKAULO
 ANLÄGGSNINGS- OCH BEVARANDEPROGRAM: GEMENSAMT
 OBLIKTNUMMER / KM: 880950
 KONSTRUKTIONNUMMER: 880950
 BETÄLLARE: TRAFIKVERKET
 LEVERANTÖR: AECOM

SKAPAD AV: M.PRYSIANZA
 ÖVERSIKT: 718234
 GÖRKÄNÄV: A.SAE-TANG
 AVDELNING: 222484

ÖVERSIKT
 TEMNOMRADE / INNEHÅLL: VÄGUTFORMNING OCH TRAFIK
 BESKRIVNING: E10
 ÖVERSIKTSPÅN OCH PROFIL: KM 0/400 - 10/300
 SKALA: 1:10000
 FÖRVALTNINGSNUMMER: A1FF
 RITNINGNUMMER: 1 00 T 01 01
 BLAD: NÄSTA BLAD: BET

