


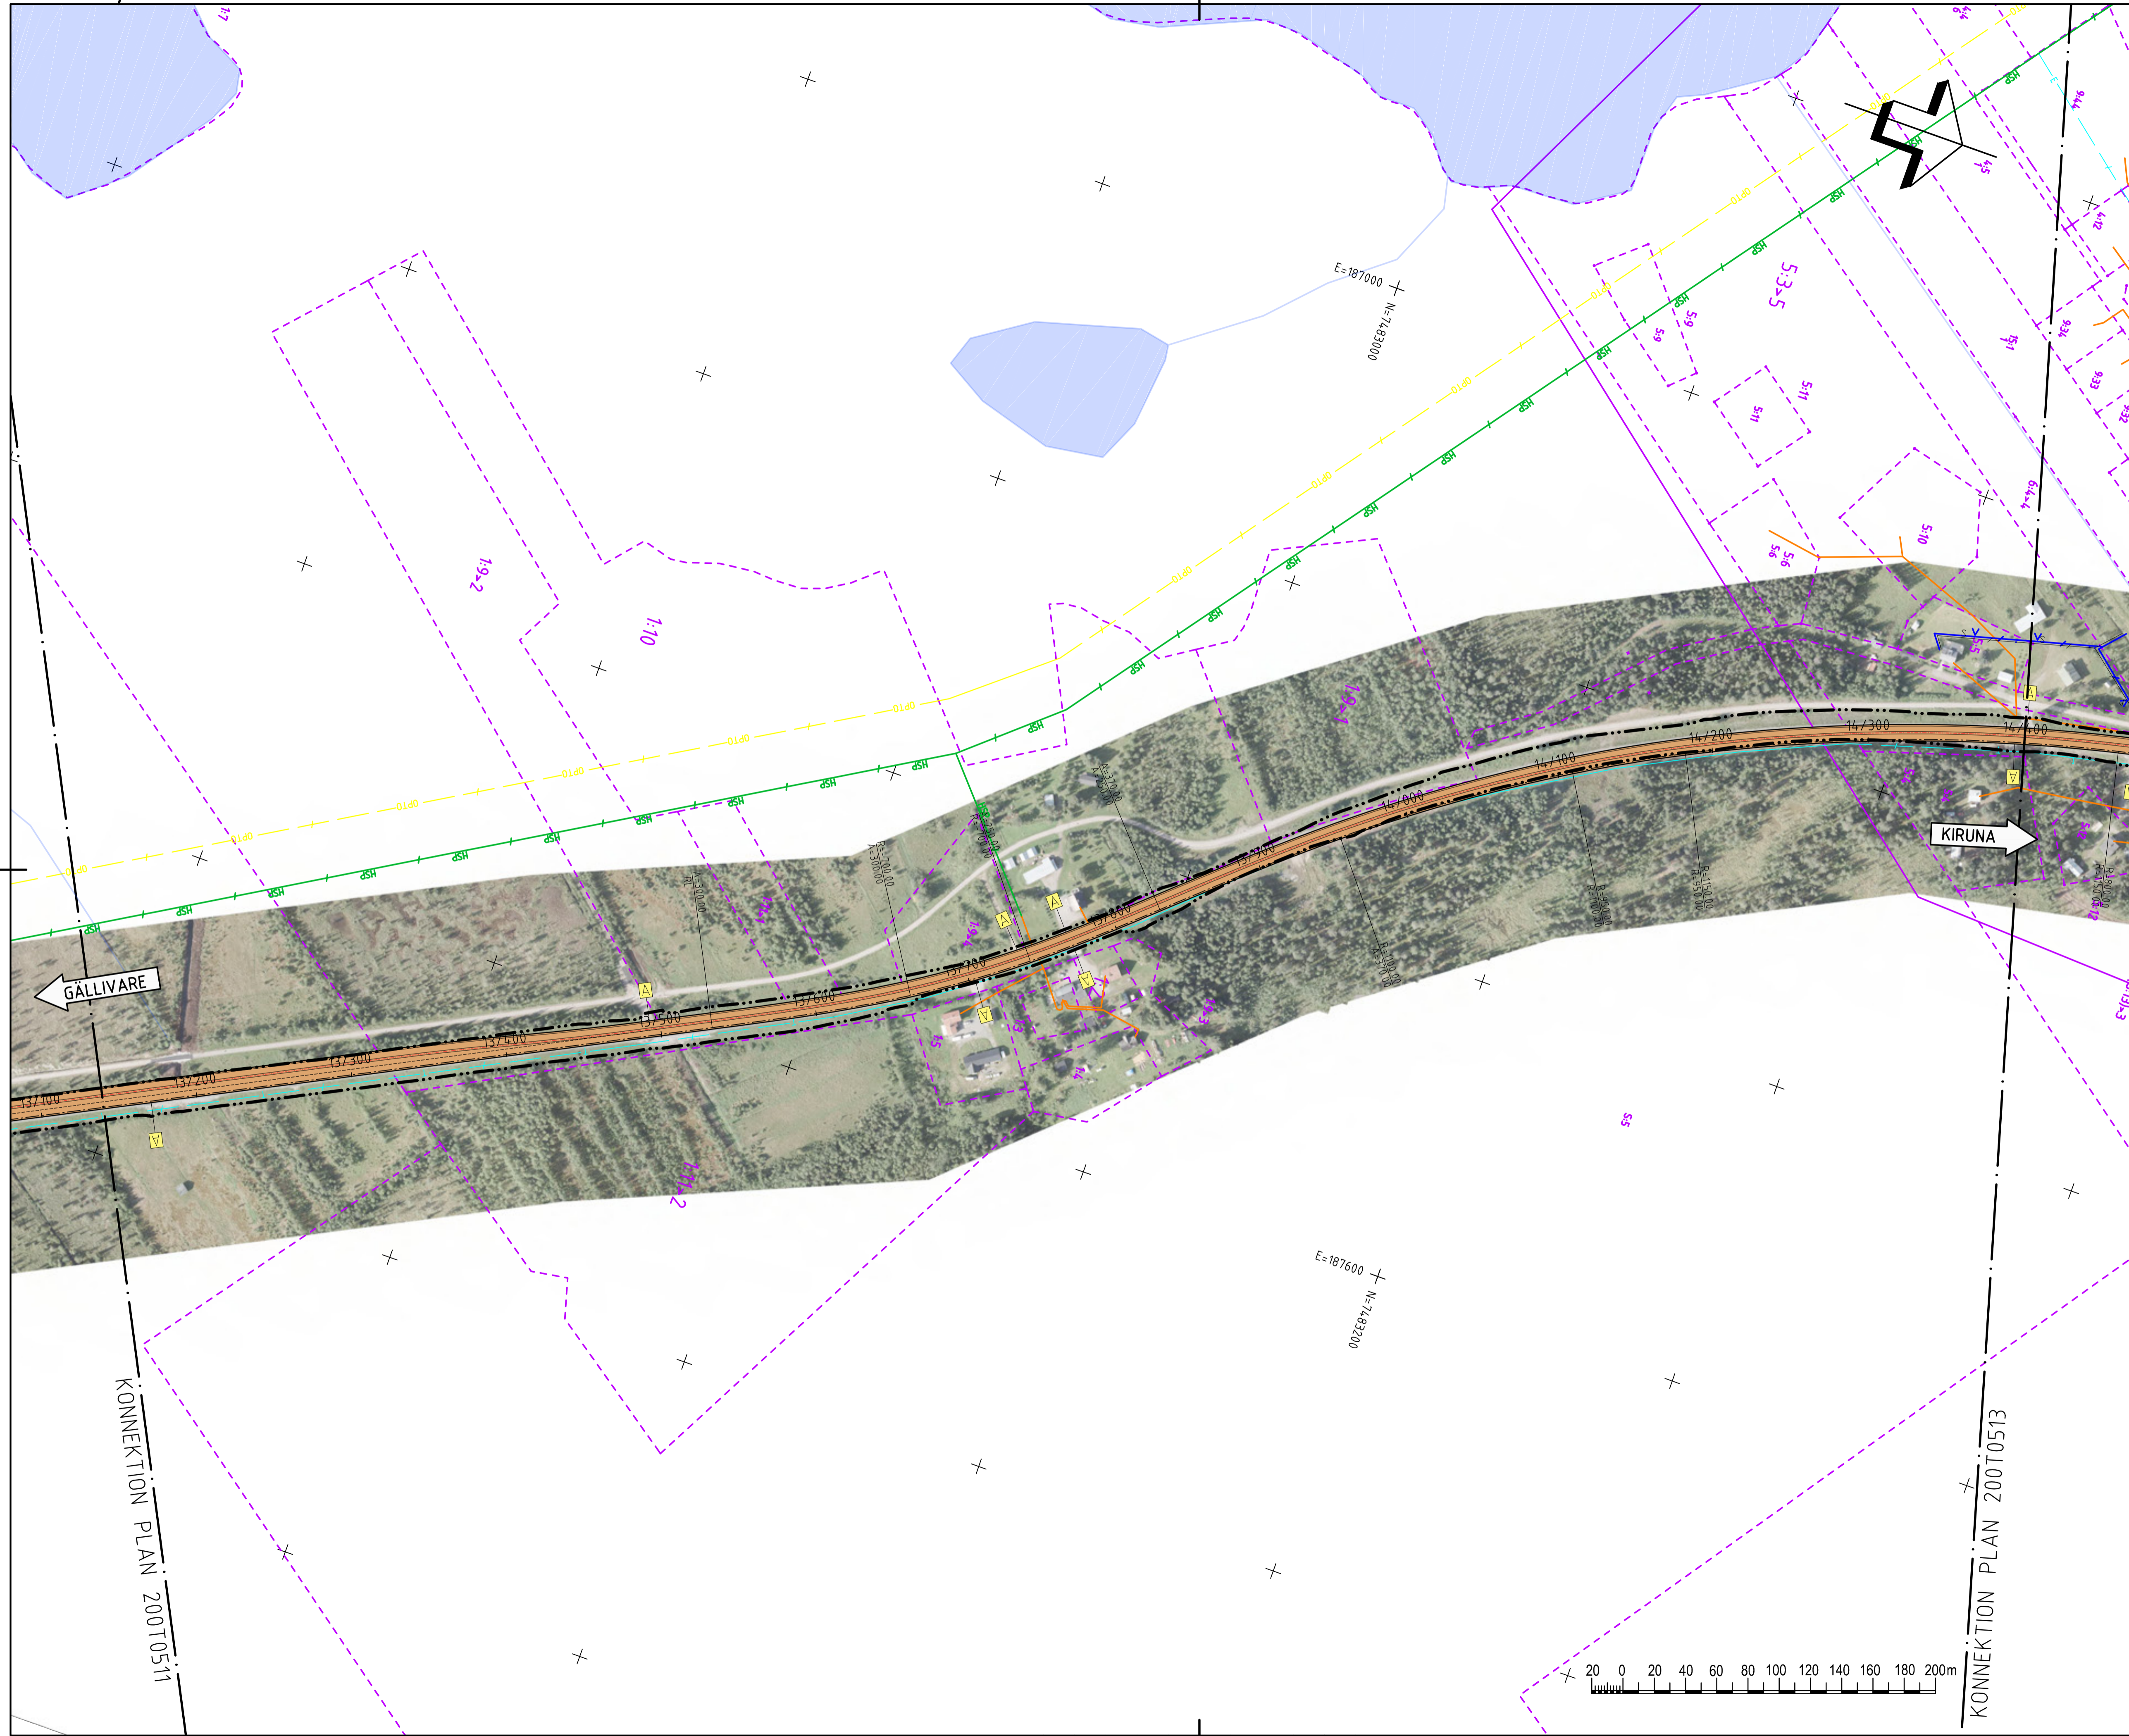

TECKENFÖRKLARING

- GRANS FÖR VÄGOMRÅDE
- BEFINTLIG VÄGOMRÅDE
- NY VÄG, VÄGBANKEANTER MED LÄNGDMÄTNING
- NY VÄG, VÄGBANKEANTER MED LÄNGDMÄTNING - FÖRBIFART LISMAVARABACKEN
- FASTIGHETSGRÄNS
- TRAKTIGRÄNS
- NY ÖGLA
- NY C-KORSNING
- BRD 141 7-519
- BRD ANLÄGGNINGS-ID
- BUSSHÄLLPLATS, BEFINTLIG/FLYTAD
- BEFINTLING ANSLUTNING
- SPILLVATTEN
- VATTEN
- TRYCKSPILLVATTEN
- OPTO, LUFT
- OPTO, MARK
- OPTO, OSÄKER
- EL, MARK, LÅGSPÄNNING
- EL, MARK, MSP 11000
- EL, MARK, MSP 22000
- EL, LUFT, HÖGSPÄNNING
- EL, RESERV
- TELE, OSÄKER
- TELE, LUFT
- FÖRNLÄMNINGAR
- NATURA 2000 VATTEN
- FLYTTLIED

KOORDINATSYSTEM

SYSTEM I PLAN: SWEREF 99 20 15
 SYSTEM I HÖJD: RH 2000


VÄGPLAN

FÖR GRANSKNING

SAMRÅDSHANDLING

OBJEKT: AVVAKKO-LAPPEASUANDO

TYP AV PLAN		VÄGPLAN	
GRANSKNINGSTATUS/SYFTE		FÖR GRANSKNING	
HANDLINGSTYP		SAMRÅDSHANDLING	
DATUM	2016-06-29	LEVERANS / ÄNDRINGS-PM	
OBJEKT	AVVAKKO-LAPPEASUANDO		
DELOMRÅDE / BANDEL	DELEN SKAULO - LAPPEASUANDO		
ANLÄGGNINGSDDEL	GEMENSÄMT		
OBJEKTNUMMER / KM	880950	KONSTRUKTIONNUMMER	
BESTÄLLARE	TRAFIKVERKET	LEVERANTÖR	AECOM
SKAPAD AV	PRYSIAŽNA, NETTMANN	UPPRAGSNUMMER	718234
GRANSKAD AV	A.SEA-TANG	ÄNDRING	222484
RITNINGSTYP	UTFORMNINGSPÄNOR		
TEKNIKOMRÅDE / INNEHÅLL	VÄGUTFORMNING OCH TRAFIK		
BESKRIVNING	E10 ILLUSTRATIONSKARTA KM 13/140 - 14/400		
SKALA	1:2000	FORMAT	A1
RITNINGNUMMER	2 00 T 05 12	FÖRVALTNINGSNUMMER	
BLAD		NÄSTA BLAD	
SET			

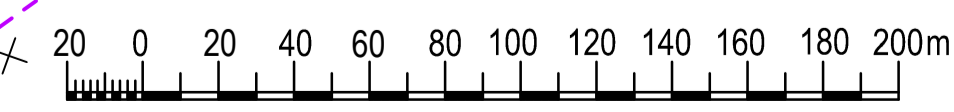


KONNEKTION PLAN 200T0511

KONNEKTION PLAN 200T0513


TECKENFÖRKLARING

- GRANS FÖR VÄGOMRÅDE
- BEFINTLIG VÄGOMRÅDE
- NY VÄG, VÄGBANEKANTER MED LÄNGDMÄTNING
- NY VÄG, VÄGBANEKANTER MED LÄNGDMÄTNING - FÖRBIFART LISMAVARABACKEN
- FASTIGHETSGRÄNS
- TRAKTIGRÄNS
- NY ÖGLA
- NY C-KORSNING
- BRÖ 141 7-519 BRO ANLÄGGNINGS-ID
- H BUSSHÅLLPLATS, BEFINTLIG/FLYTAD
- A BEFINTLING ANSLUTNING
- S VATTEN
- V VATTEN
- TRYCKVATTEN
- OPTO OPTO, LUFT
- OPTO OPTO, MARK
- OPTO OPTO, OSÄKER
- E EL, MARK, LÅGSPÄNNING
- E EL, LUFT, LÅGSPÄNNING
- E EL, MARK, MSP 11000
- E EL, MARK, MSP 22000
- HSP EL, LUFT, HÖGSPÄNNING
- EL, RESERV
- TELE, OSÄKER
- TELE, LUFT
- FORNLÄMNINGAR
- NATURA 2000 VATTEN
- FLYTTLID

KOORDINATSYSTEM
 SYSTEM I PLAN: SWEREF 99 20 15
 SYSTEM I HÖJD: RH 2000

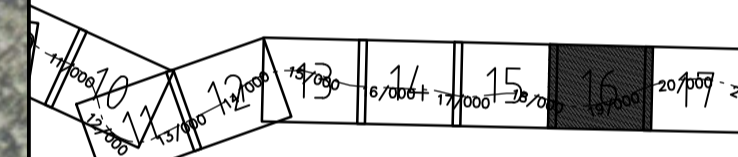

TYP AV PLAN		VÄGPLAN	
GRANSKINGSSTATUS / SYFTE		FÖR GRANSKNING	
HANDLINGSTYP		SAMRÅDSHANDLING	
DATUM	2016-06-29	LEVERANS / ÄNDRINGS-PM	
OBJEKT	AVVAKKO-LAPPEASUANDO		
DELOMRÅDE / BANDEL	DELEN SKAULO - LAPPEASUANDO		
ANLÄGGNINGSDEL	GEMENSÄMT		
OBJEKTNUMMER / KM	880950	KONSTRUKTIONNUMMER	
BESTÄLLARE	TRAFIKVERKET	LEVERANTÖR	AECOM
SKAPAD AV	PRYSIAŽNA, NETTMANN	UPPRAGSNUMMER	718234
GRANSKAD AV	A.SEA-TANG	AVDELNING	222484
RITNINGSTYP	UTFORMNINGSPÄNOR		
TEKNIKOMRÅDE / INNEHÅLL	VÄGUTFORMNING OCH TRAFIK		
BESKRIVNING	E10 ILLUSTRATIONSKARTA KM 18/200 - 19/420		
SKALA	1:2000	FORMAT	A1
RITNINGNUMMER	2 00 T 05 16	FÖRVALTNINGSNUMMER	
BLAD		NÄSTA BLAD	
BET			

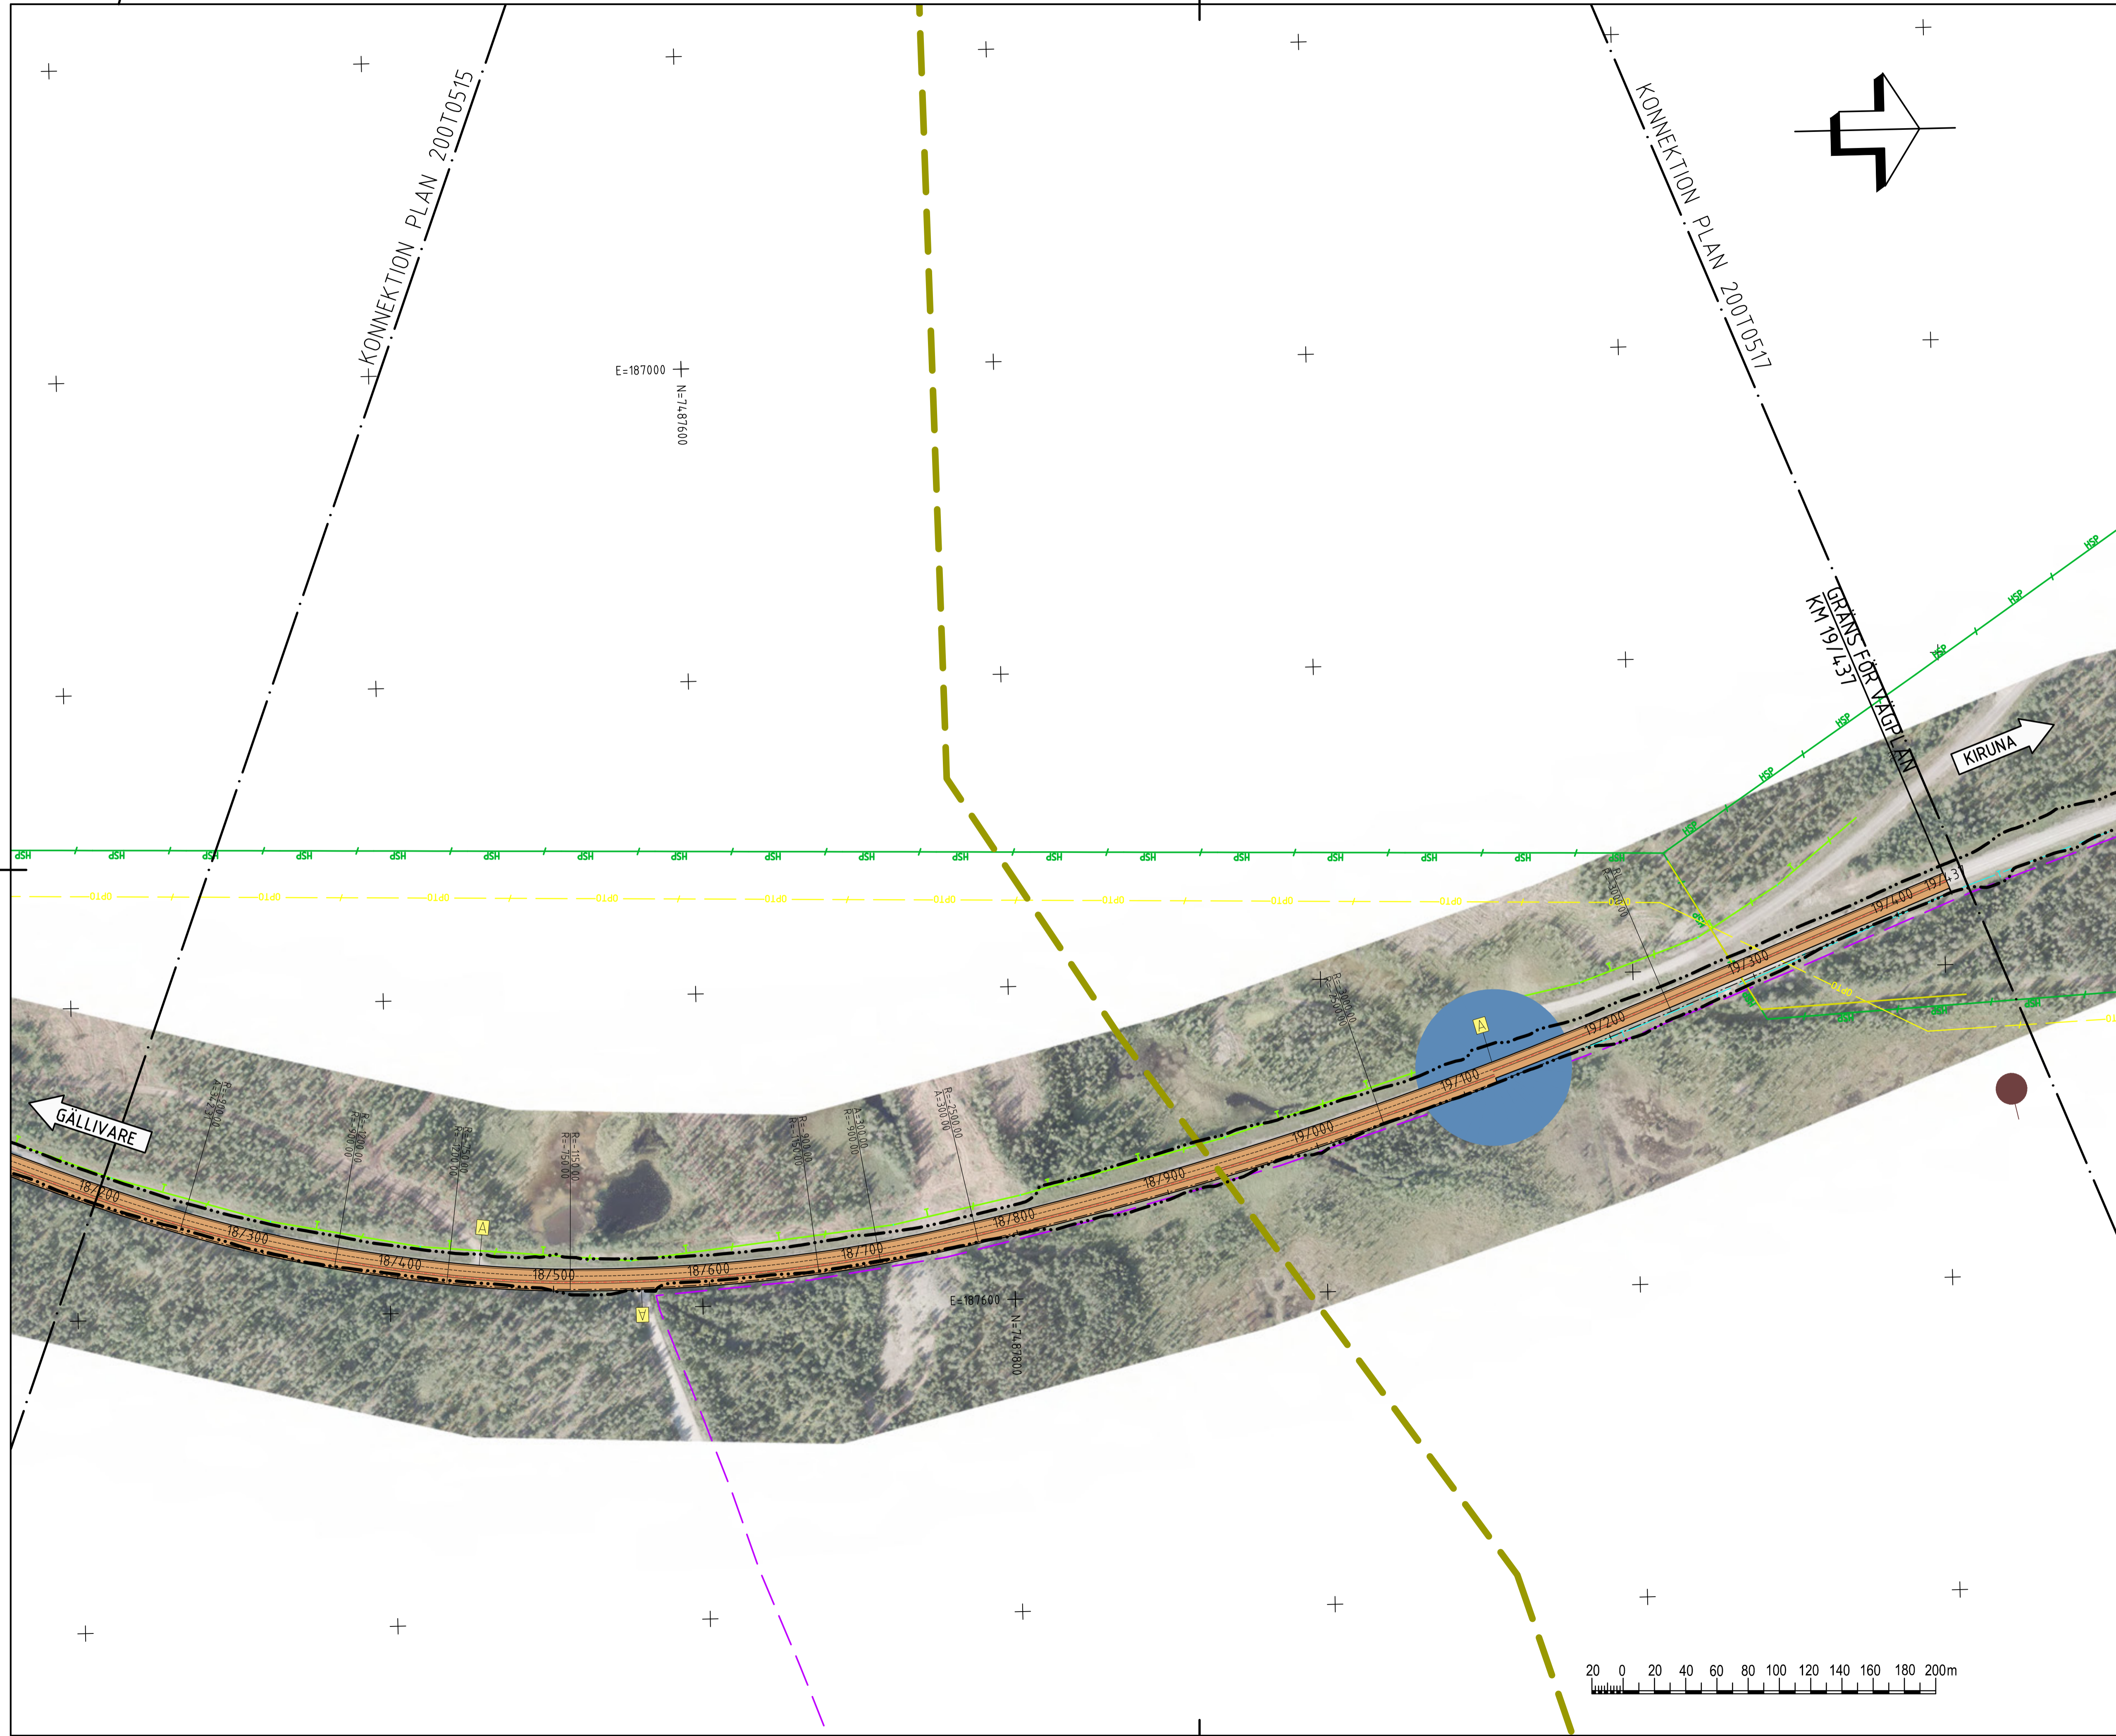

ANLÄGGNINGSIDELL: 2001012, 2001013, 2001014, 20