
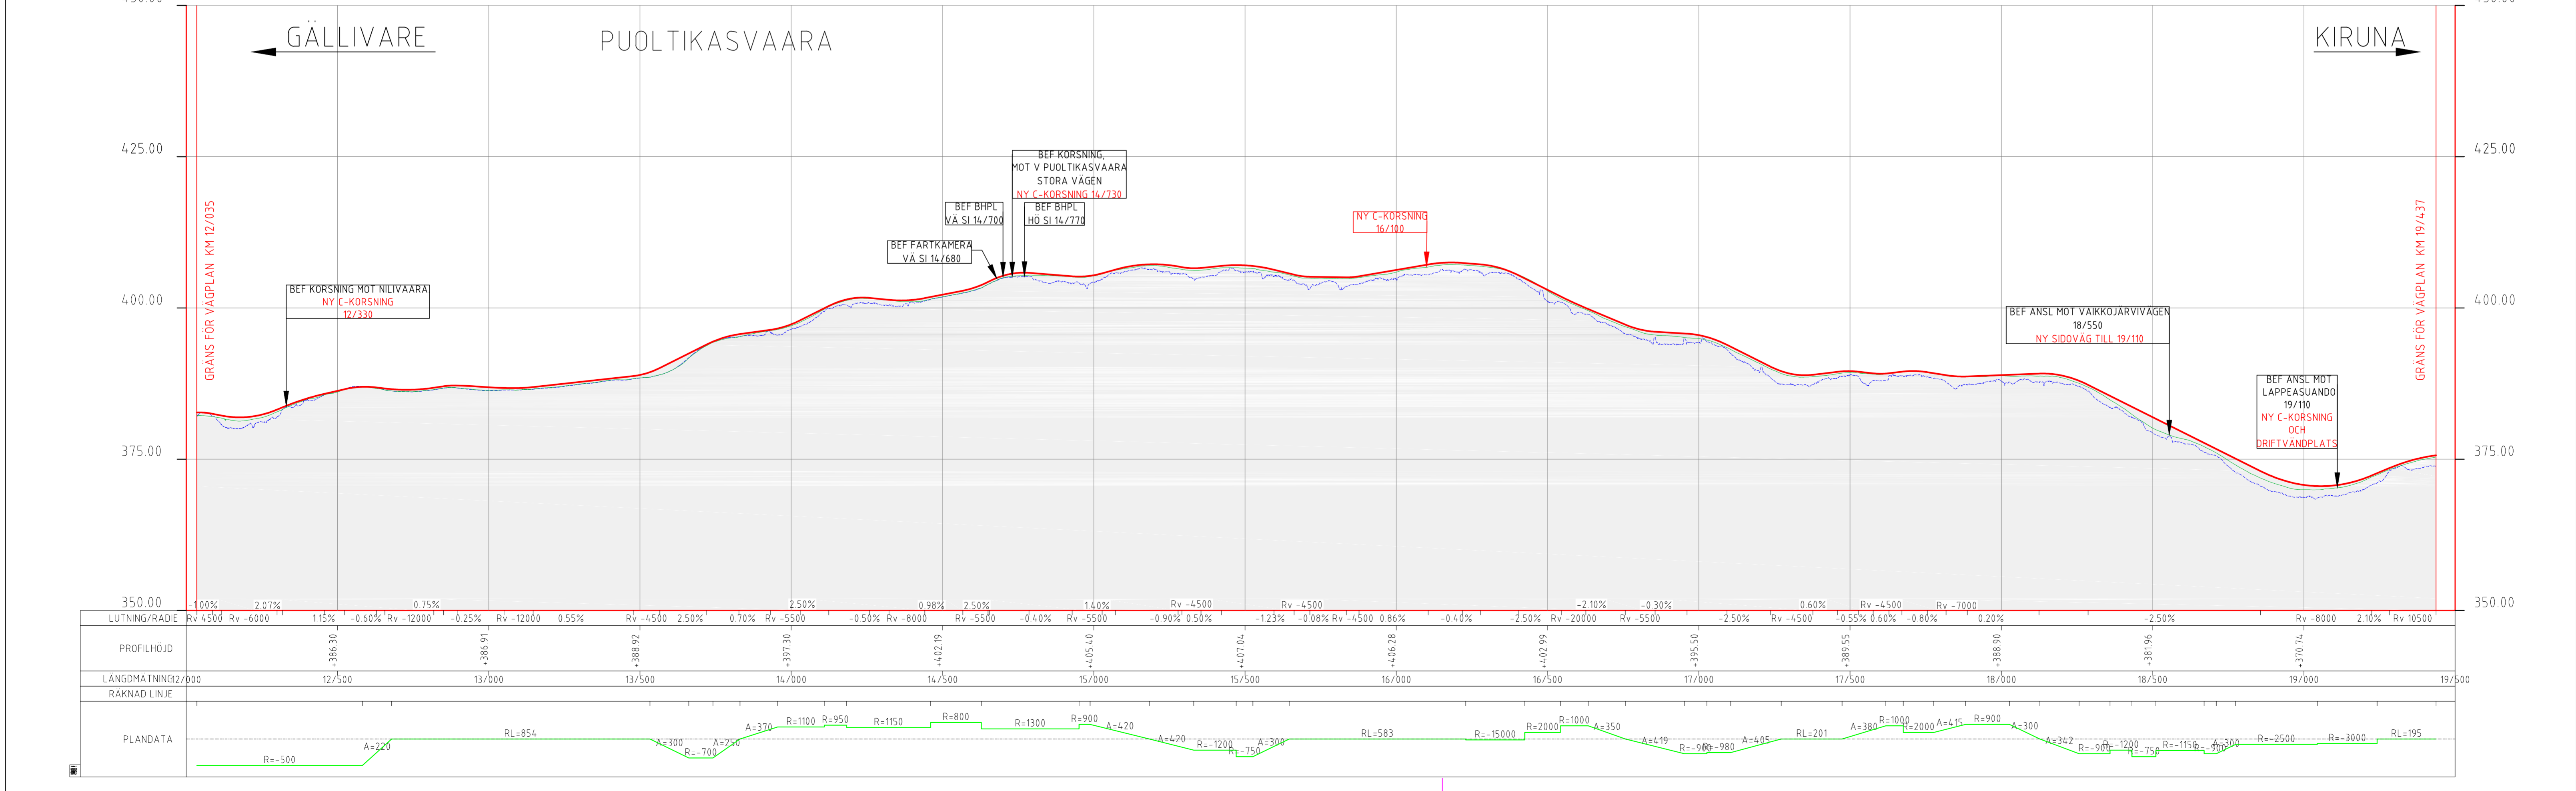


TECKENFÖRKLARING

- BEFINTLIG KÖRBANA
- NY KÖRBANA
- ALLMÄN VÄG
- ENSKILD VÄG
- NY ÖGLA
- NY C-KÖRSNING
- ETT KÖRFÄLT
- TVÅ KÖRFÄLT
- BUSSHÅLLPLATS, BEFINTLIG/FLYTTAD
- BEFINTLING ANSLUTNING
- VATTENSKYDDSRÖMÅREN
- SVÅR PASSAGE
- RÖDLISTADE ARTER
- RIKSINTRESSE RENNÄRING
- RIKSINTRESSE NATURVÅRD
- RIKSINTRESSE FRILUFTSLIV
- NATURA 2000 VATTEN
- NATURA 2000 ART - OCH HABITATDIKREKTIV
- BEVARANDEPROGRAM FÖR ODLINGSLANDSKAP
- FÖRNÄMNINGAR
- FLYTTLED

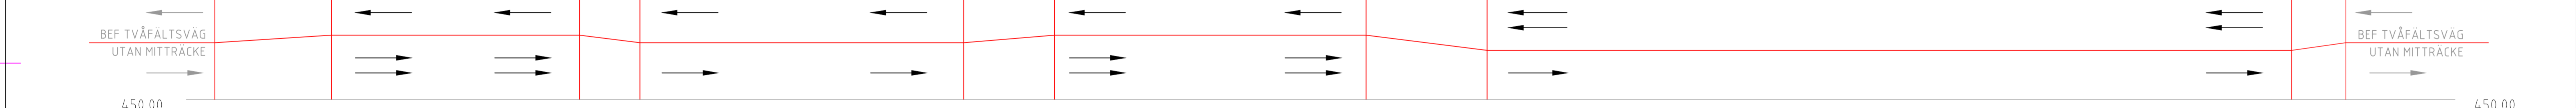

- PROFILINJE VÄG
- BEFINTLIG MARKNIVÅ
- LÄNGS PROJEKTERAD CENTRUMLINJE FÖR E10
- BEFINTLIG MARKNIVÅ LÄNGS BEFINTLIG CENTRUMLINJE FÖR E10

KOORDINATSYSTEM
PLAN: SWEREF99 20° 15'
HÖJD: RH 2000
ANMÄRKNING
PROFIL, SKALA: H=1:500, L=10000

DISSETT: 0208050151/0001
DISSETT: 0208050151/0002
TYP AV PLAN
VÄGPLAN

GRANSKNINGSSTATUS / ÖFTE
FÖR GRANSKNING

HANDLINGSTYP
SAMRÅDSHANDLING

DATUM
2016-06-29

LEVERANS / ÄNDRINGS-PM

ÖBIDET
ÄVVAKKO-LAPPEASUANDO

DELENOMRÅDE / BANDSEL
DELEN SKAULO - LAPPEASUANDO

ANLÄGNINGSOMRÅDE
ÖVERSIKTSAMT

OBJEKTNUMMER / NAMN
880950

KONSTRUKTIONSNUMMER

BESTÄLLARE
TRAFIKVERKET

LEVERANTÖR
AECOM

SKAPAD AV
PRYSIAZNA, NETTMANN

UPPRAGSNUMMER
718234

GODKÄND AV
A.SEA-TANG

AVDELNING
222484

ÖVERSIKTER
VÄGUTFORMNING OCH TRAFIK

BESKRIVNING
**E10 ÖVERSIKTSPLAN OCH PROFIL
KM 12/035 - 19/437**

SKALA
1:10000

FORMAT
A1FF

FÖRVALTNINGSNUMMER

RITNINGSNUMMER

BLAD

NÄSTA BLAD

BET

2 00 T 01 01

FILE:///C:/WORKING/PRYSIAZNA/RIS/IE/EMI-INFRASTRUCTURE/050420/010/DWG/PLOTTAD_2016-10-25_AV_ANVANDARE/MPRYSIAZNA...-4