



TECKENFÖRKLARING

- MARKANSPRÅK**
- Gräns för vägområde
 - Avgränsning mellan olika typer av markanspråk
 - Nytt vägområde med vägrätt
 - Tillfällig nyttjanderätt gäller under byggtiden dock längst till och med 18 månader från byggstart
- T1 -Yta tänkt som: arbetsyta, stängsling för/mot 3dje man, arbetsväg för grävmaskin och dumper, upplag av förmodenheter och fyllnadsmassor samt rastbod.
- T2 -Yta tänkt för: arbetsyta, stängsling för/mot 3dje man, arbetsväg, grävmaskin, dumper och upplag av förmodenheter.
- T3 -Yta tänkt för: fyllnadsmassor som återanvänds i uppläggningsplatsens direkta närhet i projektet.
- T4 -Tillfällig Fast Bodelabering, Materiallager.
- VERKSAMHETER/ÅTGÄRDER SOM UNDANTAS FRÅN FÖRBUD ENLIGT MILJÖBALKEN**
- N1 - Förbudet mot åtgärder inom strandskyddsområde (7:15 mb) gäller inte byggande av allmän väg.
- N2 - Förbudet som avser verksamhet eller åtgärd inom generellt biotopskyddsområde (7:11 2 st mb) gäller inte byggande av allmän väg.
- N3 - Undantag från 12:6 samråd gäller inom planområdet.
- Ski-Trummor ska konstrueras så de inte utgör vandringshinder för fisk och bottenlevande fauna.
- ÖVRIGA BETECKNINGAR PÅ PLANKARTAN**
- 110,78 Ny gc-väg, vägbankar med längdmätning och höjdsättning
 - 3/500 Befintlig vägkant
 - Traktgräns
 - Kommungräns
 - Fastighetsgräns
 - Fastighetsbeteckning
 - 4:13 Anslutning stängs eller förändrad utfart mot allmän väg
 - Byggnad som rivs/flyttas

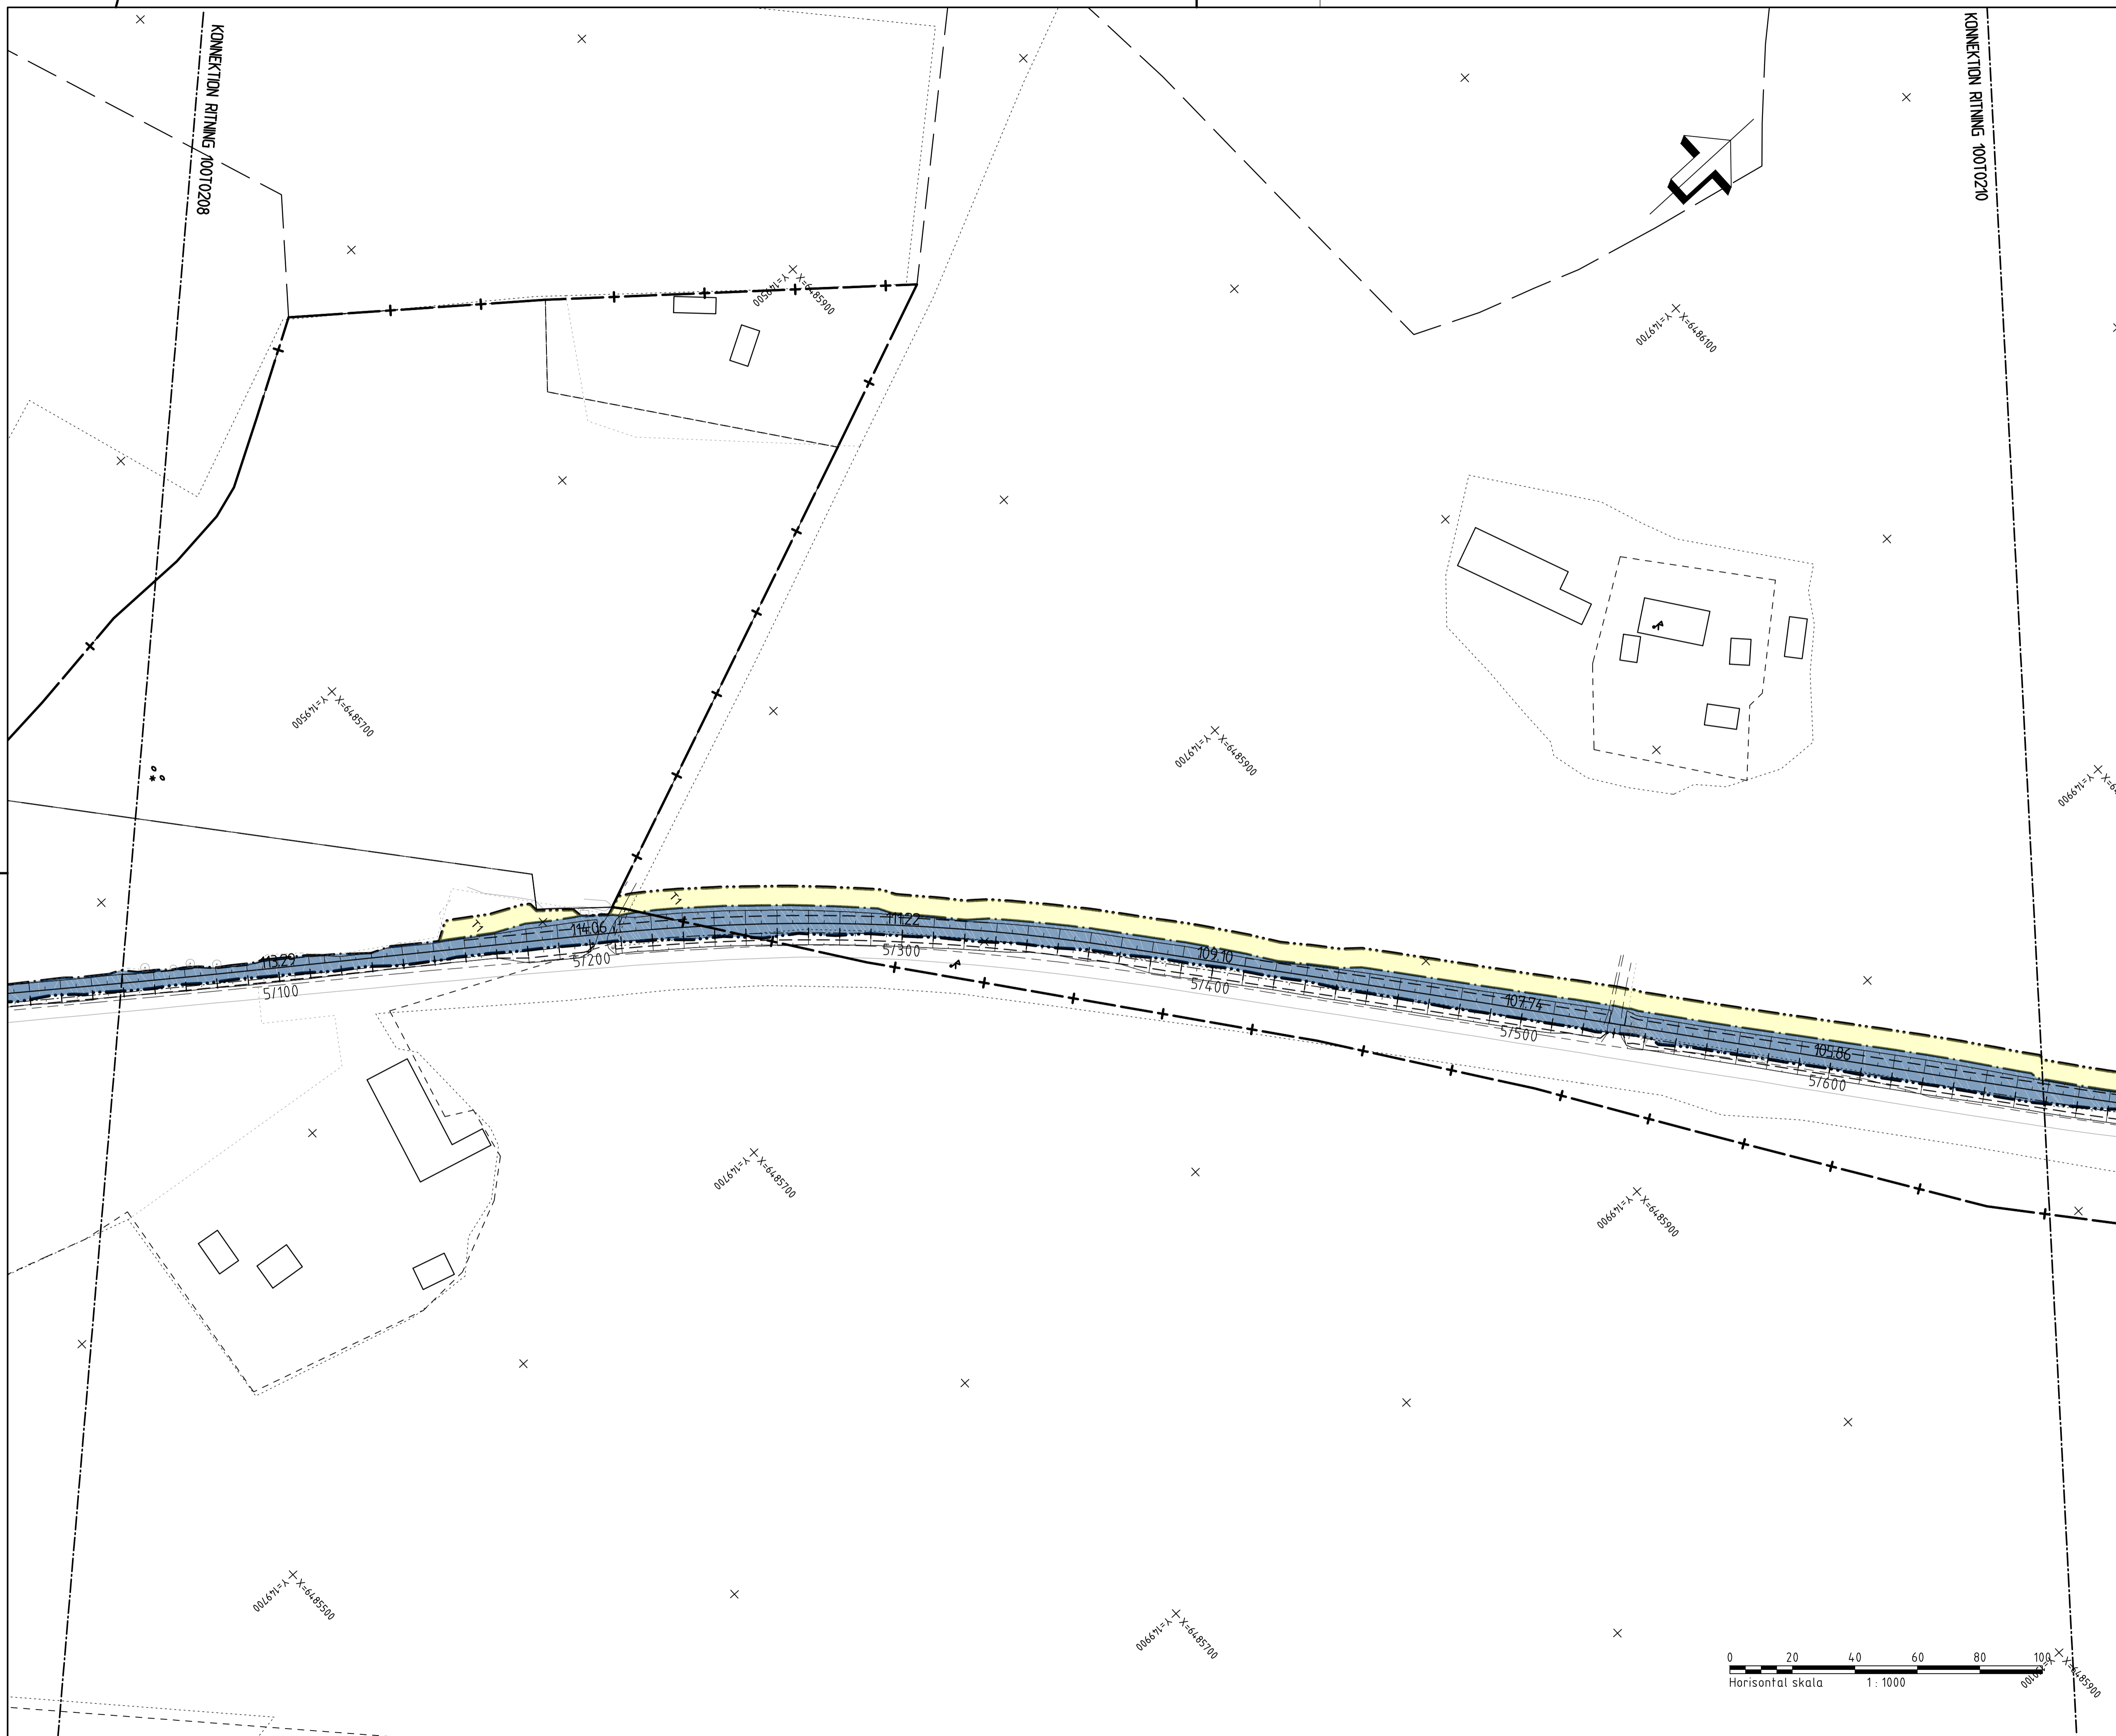

TYP AV PLAN		VÄGPLAN	
GRANSKNINGSSTATUS / SYFTE			
HANDLINGSTYP			
GRANSKNINGSHANDLING		LEVERANS / ÄNDRINGS-PM	
DATUM		2018-01-29	
OBJEKT			
E-LÄN LV 919 GC-VÄG VADSTENA - MOTALA			
DELOMRÅDE / BANDEL			
GC-VÄG			
ANLÄGGNINGSDDEL			
GEMENSAMT			
OBJEKTNUMMER / KM		KONSTRUKTIONNUMMER	
152531			
BESTÄLLARE		LEVERANTÖR	
TRAFIKVERKET		SWECO	
SKAPAD AV		UPPRAGSNUMMER	
K BJÖRKMAN		2181006000	
GODKÄND AV		ÄVDELNING	
P BALDWIN			
RITNINGSTYP			
PLANRITNING			
TEKNIKOMRÅDE / INNEHÅLL			
T VÄGUTFORMNING OCH TRAFIK			
BESKRIVNING			
GÅNG OCH CYKELVÄG SEKTION 5/050-5/670			
SKALA		FORMAT	
1:1000		A1	
RITNINGNUMMER		FÖRVALTNINGSNUMMER	
1 00 T 02 09		BLAD	
		NÄSTA BLAD	
		10	
		BET	

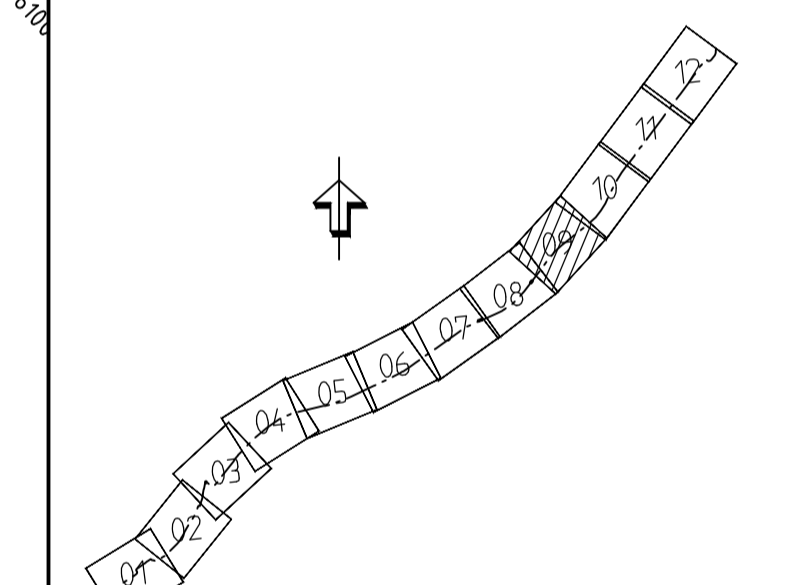