



TECKENFÖRKLARING

- MARKANSPRÅK**
- Gräns för vägområde
 - Avgränsning mellan olika typer av markanspråk
 - Nytt vägområde med vägrätt
- T1-T4**
- Tillfällig nyttjanderätt gäller under byggliden dock längst till och med 18 månader från byggstart
 - T1 -Yta tänkt som: arbetsyta, stängsling för/mot 3dje man, arbetsväg för grävmaskin och dumper, upplag av förnödenheter och fyllnadsmassor samt rastbod.
 - T2 -Yta tänkt för: arbetsyta, stängsling för/mot 3dje man, arbetsväg, grävmaskin, dumper och upplag av förnödenheter.
 - T3 -Yta tänkt för: fyllnadsmassor som återanvänds i uppläggningsplatsens direkta närhet i projektet.
 - T4 -Tillfällig Fast Bodelablering, Materiallager.
- VERKSAMHETER/ÅTGÄRDER SOM UNDANTAS FRÅN FÖRBUD ENLIGT MILJÖBALKEN**
- N1 - Förbudet mot åtgärder inom strandskyddsområde (7:15 mb) gäller inte byggande av allmän väg.
 - N2 - Förbudet som avser verksamhet eller åtgärd inom generellt biotopskyddsområde (7:11 2 st mb) gäller inte byggande av allmän väg.
 - N3 - Undantag från 12.6 samråd gäller inom planområdet.
- SK1-Trummor ska konstrueras så de inte utgör vandringshinder för fisk och bottenlevande fauna.
- ÖVRIGA BETECKNINGAR PÅ PLANKARTAN**
- 110,78 Ny gc-väg, vägbankar och längdmätning och höjdsättning
 - 3/500 Befintlig väkant
 - Traktgräns
 - Kommungräns
 - Fastlighetsgräns
 - Fastlighetsbeteckning
 - Anslutning stängs eller förändrad utfart mot allmän väg
 - Byggnad som rivs/lyftas

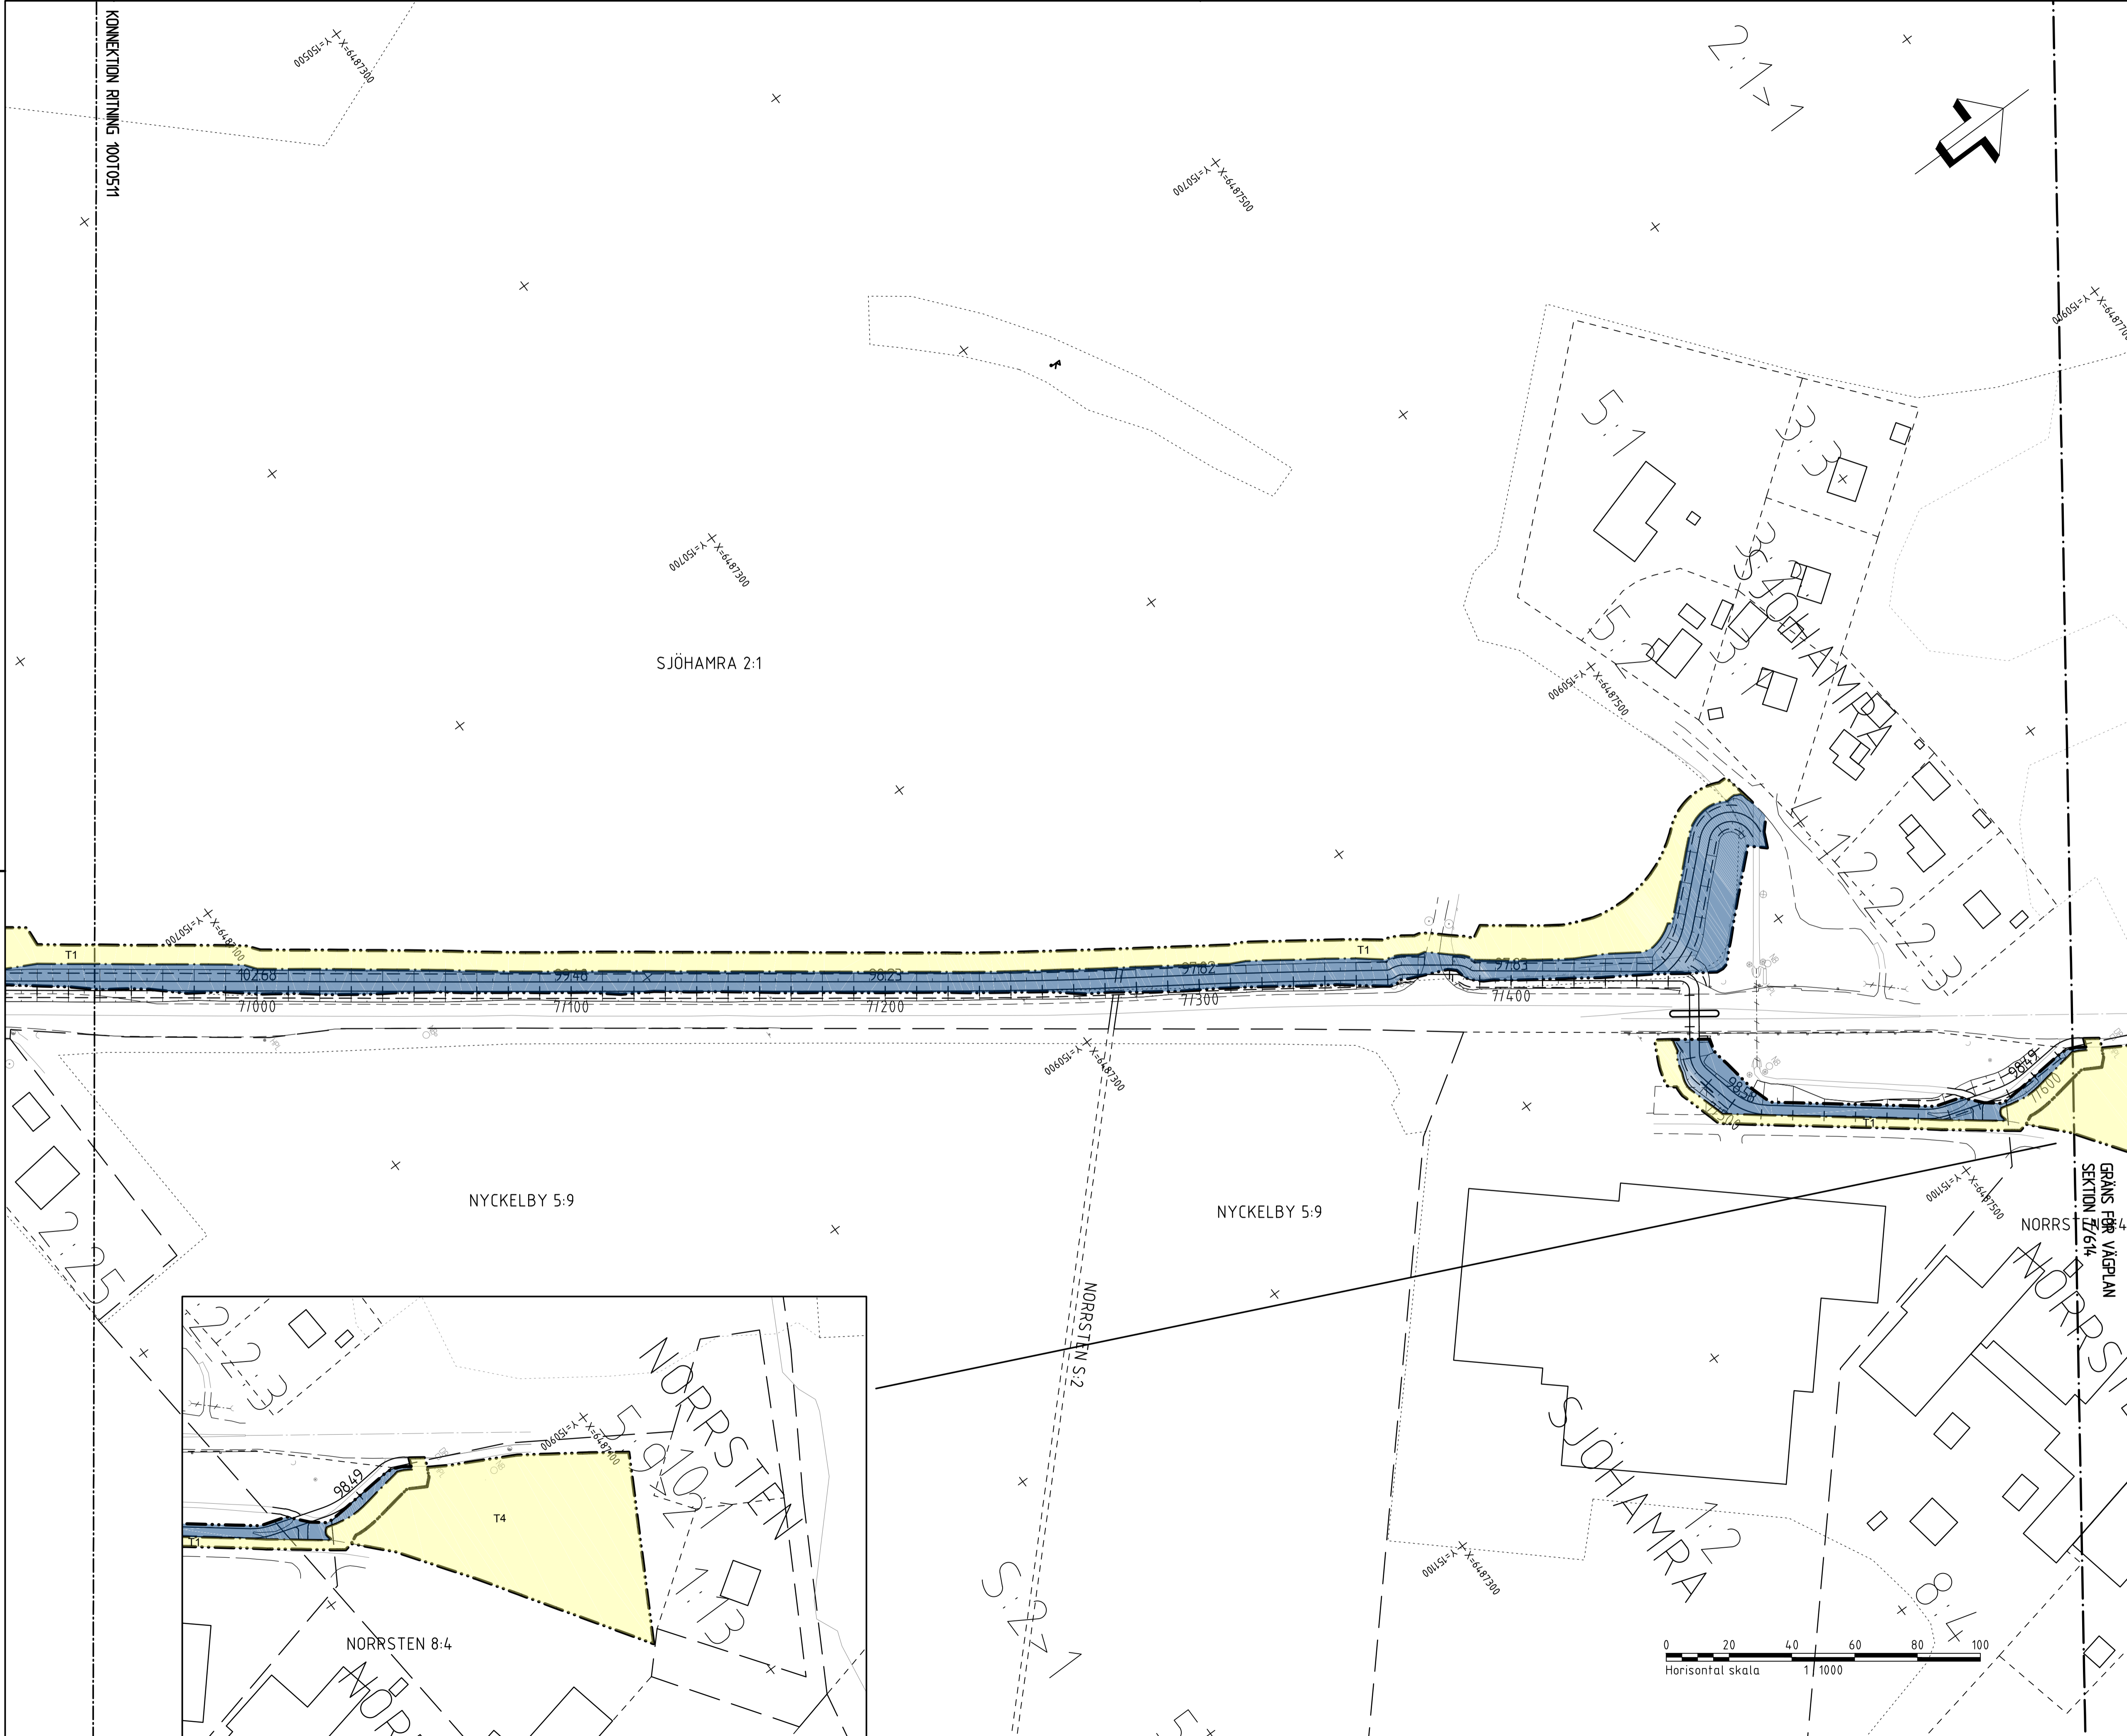

TYP AV PLAN		VÄGPLAN	
GRANSKNINGSSTATUS / SYFTE		GRANSKNINGSHANDLING	
HANDLINGSTYP	2018-01-29	LEVERANS / ÄNDRINGS-PM	
DATUM	2018-01-29	OBJEKT	E-LÄN LV 919 GC-VÄG VADSTENA - MOTALA
DELOMRÅDE / SANDEL	GC-VÄG	ANLÄGGNINGSDI	GEMENSAMT
OBJEKTNUMMER / KM	152531	KONSTRUKTIONSNUMMER	
BESTÄLLARE	TRAFIKVERKET	LEVERANTÖR	SWECO
SKAPAD AV	K BJÖRKMAN	UPPRORGSNUMMER	2181006000
GRANSKAD AV	P BALDWIN	AVDELNING	
RITNINGSTYP	PLANRITNING	TEKNIKOMRÅDE / INNEHÅLL	T VÄGUTFORMNING OCH TRAFIK
BESKRIVNING	GÅNG OCH CYKELVÄG SEKTION 6/950-7/614		
SKALA	1:1000	FORMAT	A1
RITNINGSNUMMER	1 00 T 02 12	FÖRVALTNINGSNUMMER	
		BLAD	12
		NÄSTA BLAD	BET

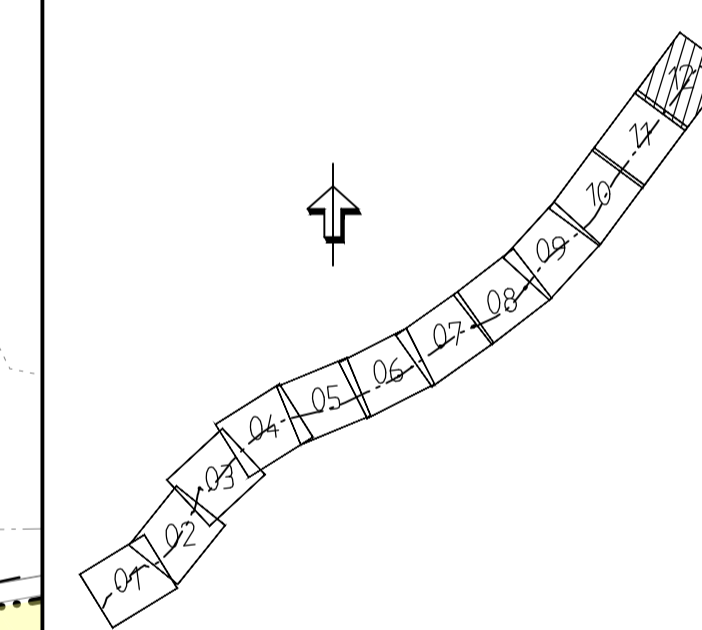