


KOORDINATSYSTEM  
PLAN: SWEREF 99 15 00  
HÖJD: RH2000

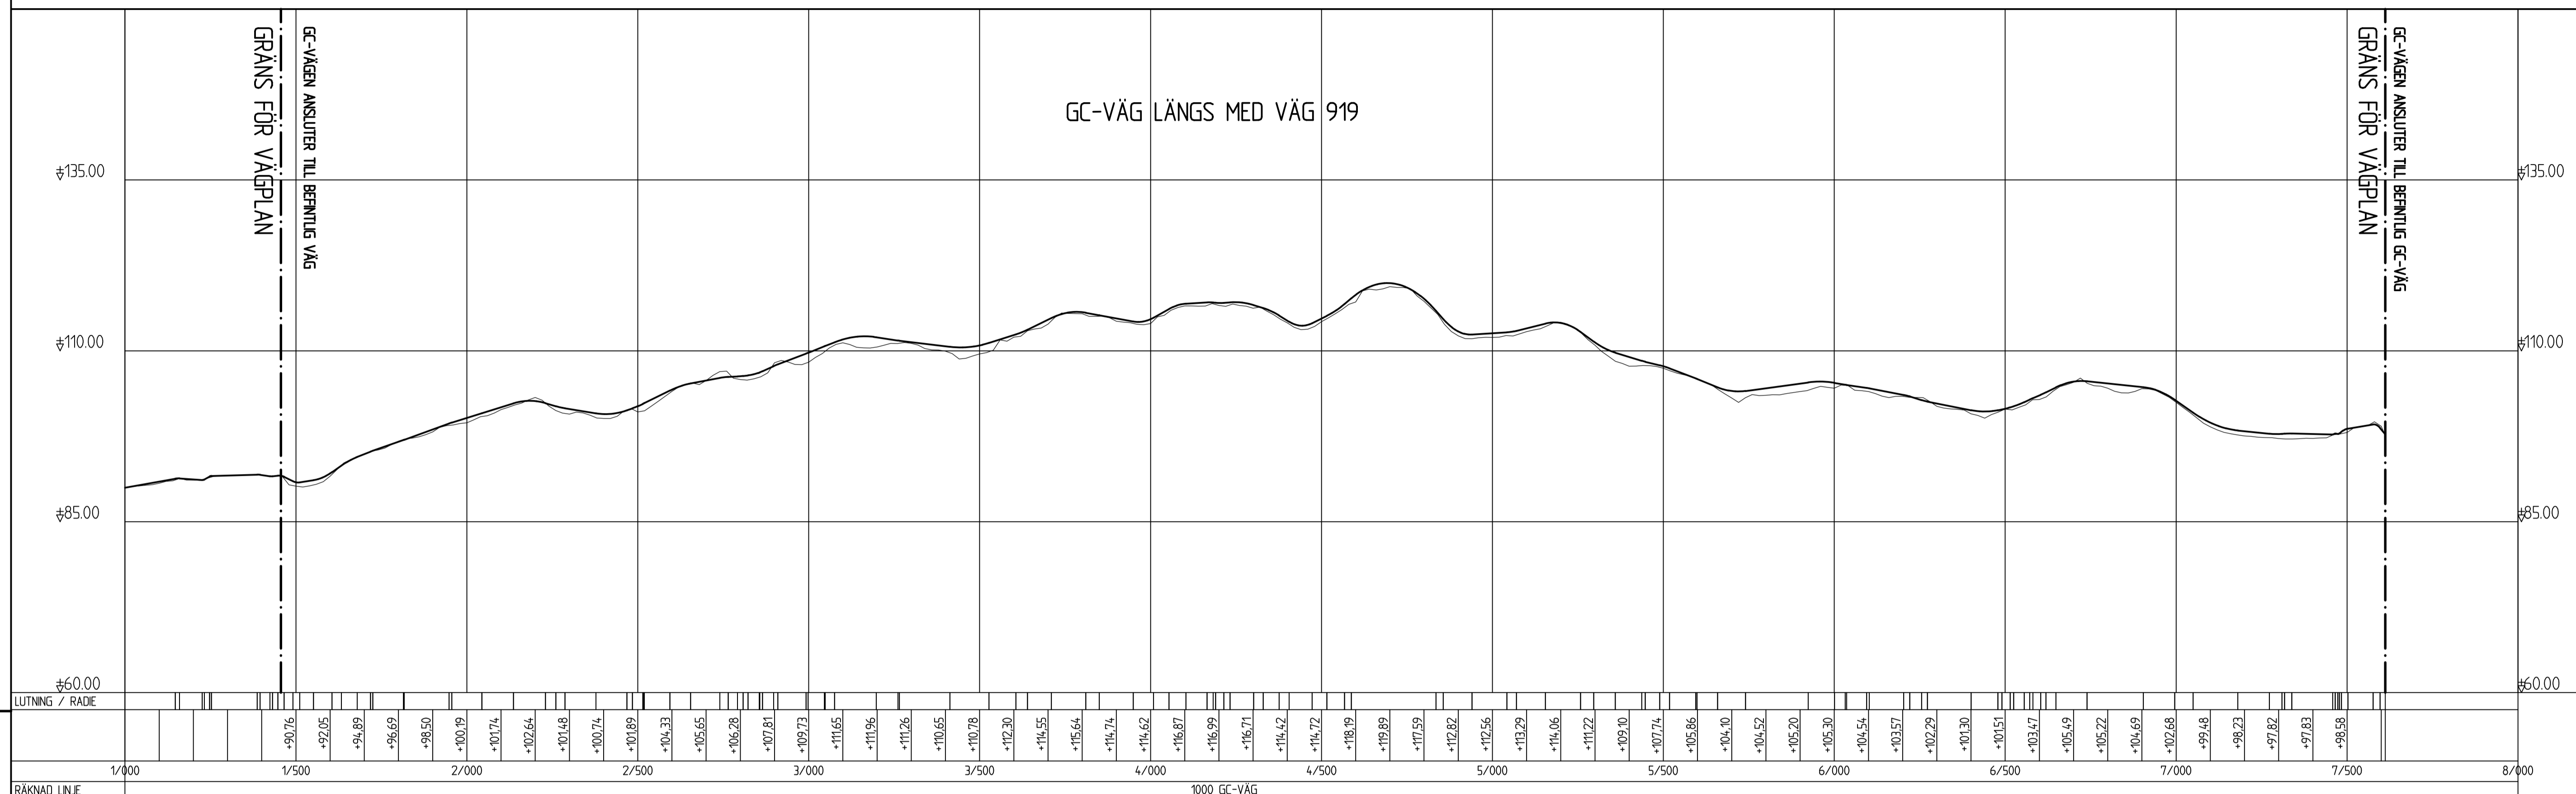

TYP AV PLAN		<b>VÄGPLAN</b>	
GRANSKNINGSSTATUS / SYFTE			
HANDLINGSTYP		GRANSKNINGSHANDLING	
DATUM	2018-01-29	LEVERANS / ÄNDRINGS-PM	
OBJEKT			
E-LÄN LV 919 GC-VÄG		VADSTENA - MOTALA	
DELOMRÅDE / BANDEL			
GC-VÄG			
ANLÄGGNINGSDDEL			
GEMENSAMT			
OBJEKTNUMMER / KM	152531	KONSTRUKTIONSNUMMER	
BESTÄLLARE	K. BJÖRKMAN	LEVERANTÖR	TRAFIKVERKET
SKAPAD AV	K. BJÖRKMAN	UPPDRAGSNUMMER	2181006000
GODKÄND AV	P BALDWIN	AVDELNING	
RITNINGSTYP			
ÖVERSIKT PROFILRITNING			
TEKNIKOMRÅDE / INNEHÅLL			
BESKRIVNING			
GÅNG OCH CYKELVÄG LÅNGS VÄG 919		SEKTION 1/460-7/614	
ILLUSTRATIONSPROFIL			
SKALA	1:500 1:10000	FORMAT	A1
RITNINGSNUMMER		FÖRÄLTHNINGSNUMMER	
1 00 T 03 00		BLAD	NÄSTA BLAD BET

Pritning: 15.06.2018 11:00:00, Sida: 1, Skapad av: Bjorkman, Get: 2018-01-29 10:26:00