


KOORDINATSYSTEM
PLAN: SWEREF 99 15 00
HÖJD: RH2000

TECKENFÖRKLARING PROFIL

- NY VÄG
- BEFINTLIG VÄG/MARK
- TERRASS
- ANSLUTNING
- VÄGTRUMMA

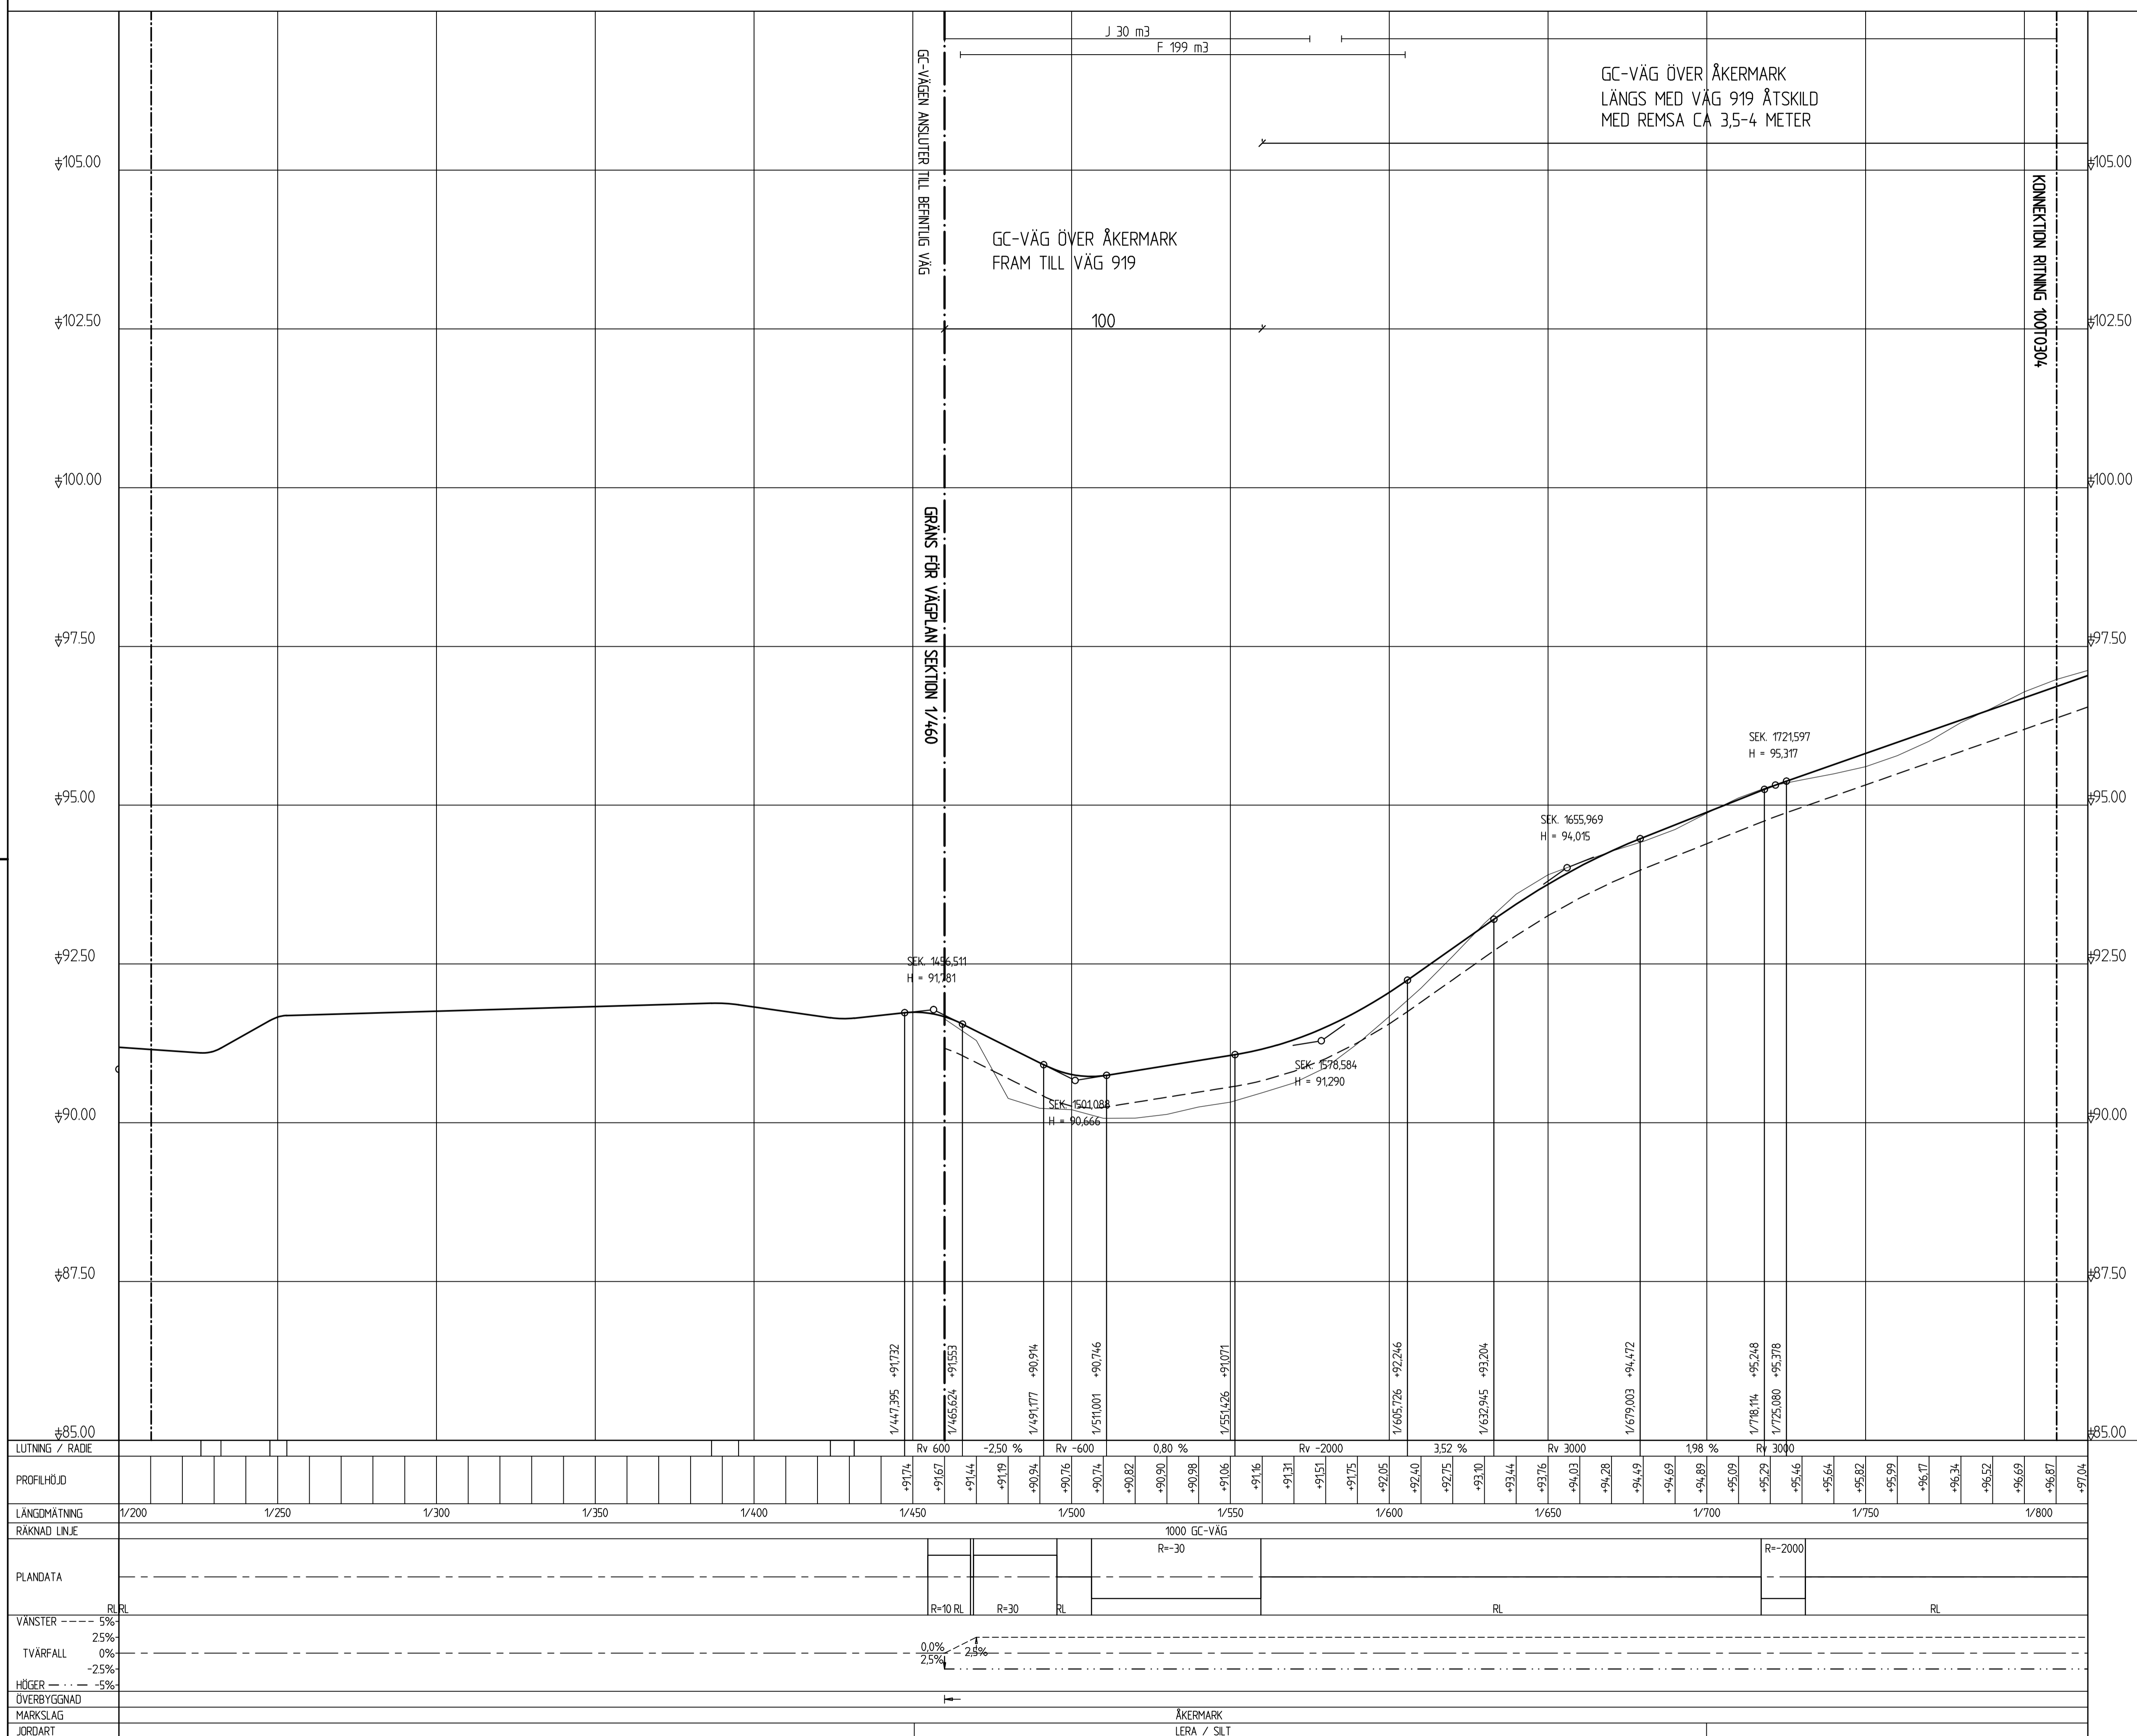

TYP AV PLAN **VÄGPLAN**

GRANSKNINGSSTATUS / SYFTE

HANDLINGSTYP **GRANSKNINGSHANDLING**

DATUM 2018-01-29 LEVERANS / ÄNDRINGS-PM

OBJEKT **E-LÄN LV 919 GC-VÄG VADSTENA - MOTALA**

DELOMRÅDE / BANDEL **GC-VÄG**

ANLÄGGNINGSDDEL **GEMENSAMT**

OBJEKTNUMMER / KM 152531 KONSTRUKTIONNUMMER

BESTÄLLARE **TRAFIKVERKET** LEVERANTÖR **SWECO**

SKAPAD AV **K. BJÖRKMAN** UPPDRAGSNUMMER **2181006000**

GRANSKAD AV **P BALDWIN** AVDELNING

RITNINGSTYP **PROFILRITNING**

TEKNIKOMRÅDE / INNEHÅLL

BESKRIVNING **GÅNG OCH CYKELVÄG SEKTION 1/460-1/800 ILLUSTRATIONSPROFIL**

SKALA **1:50:1:1000** FORMAT **A1** FÖRVALTNINGSNUMMER

RITNINGNUMMER **1 00 T 03 03** BLAD **03** NÄSTA BLAD **04** BET

Ritning: C:\verksam\2018\152531\152531_03\030303.dwg Skapad av: Björkman, Kevr 2018-01-29 15:33