


KOORDINATSYSTEM  
PLAN: SWEREF 99 15 00  
HÖJD: RH2000

TECKENFÖRKLARING PROFIL

- NY VÄG
- - - BEFINTLIG VÄG/MARK
- - - TERRASS
- └ ANSLUTNING
- VÄGTRUMMA

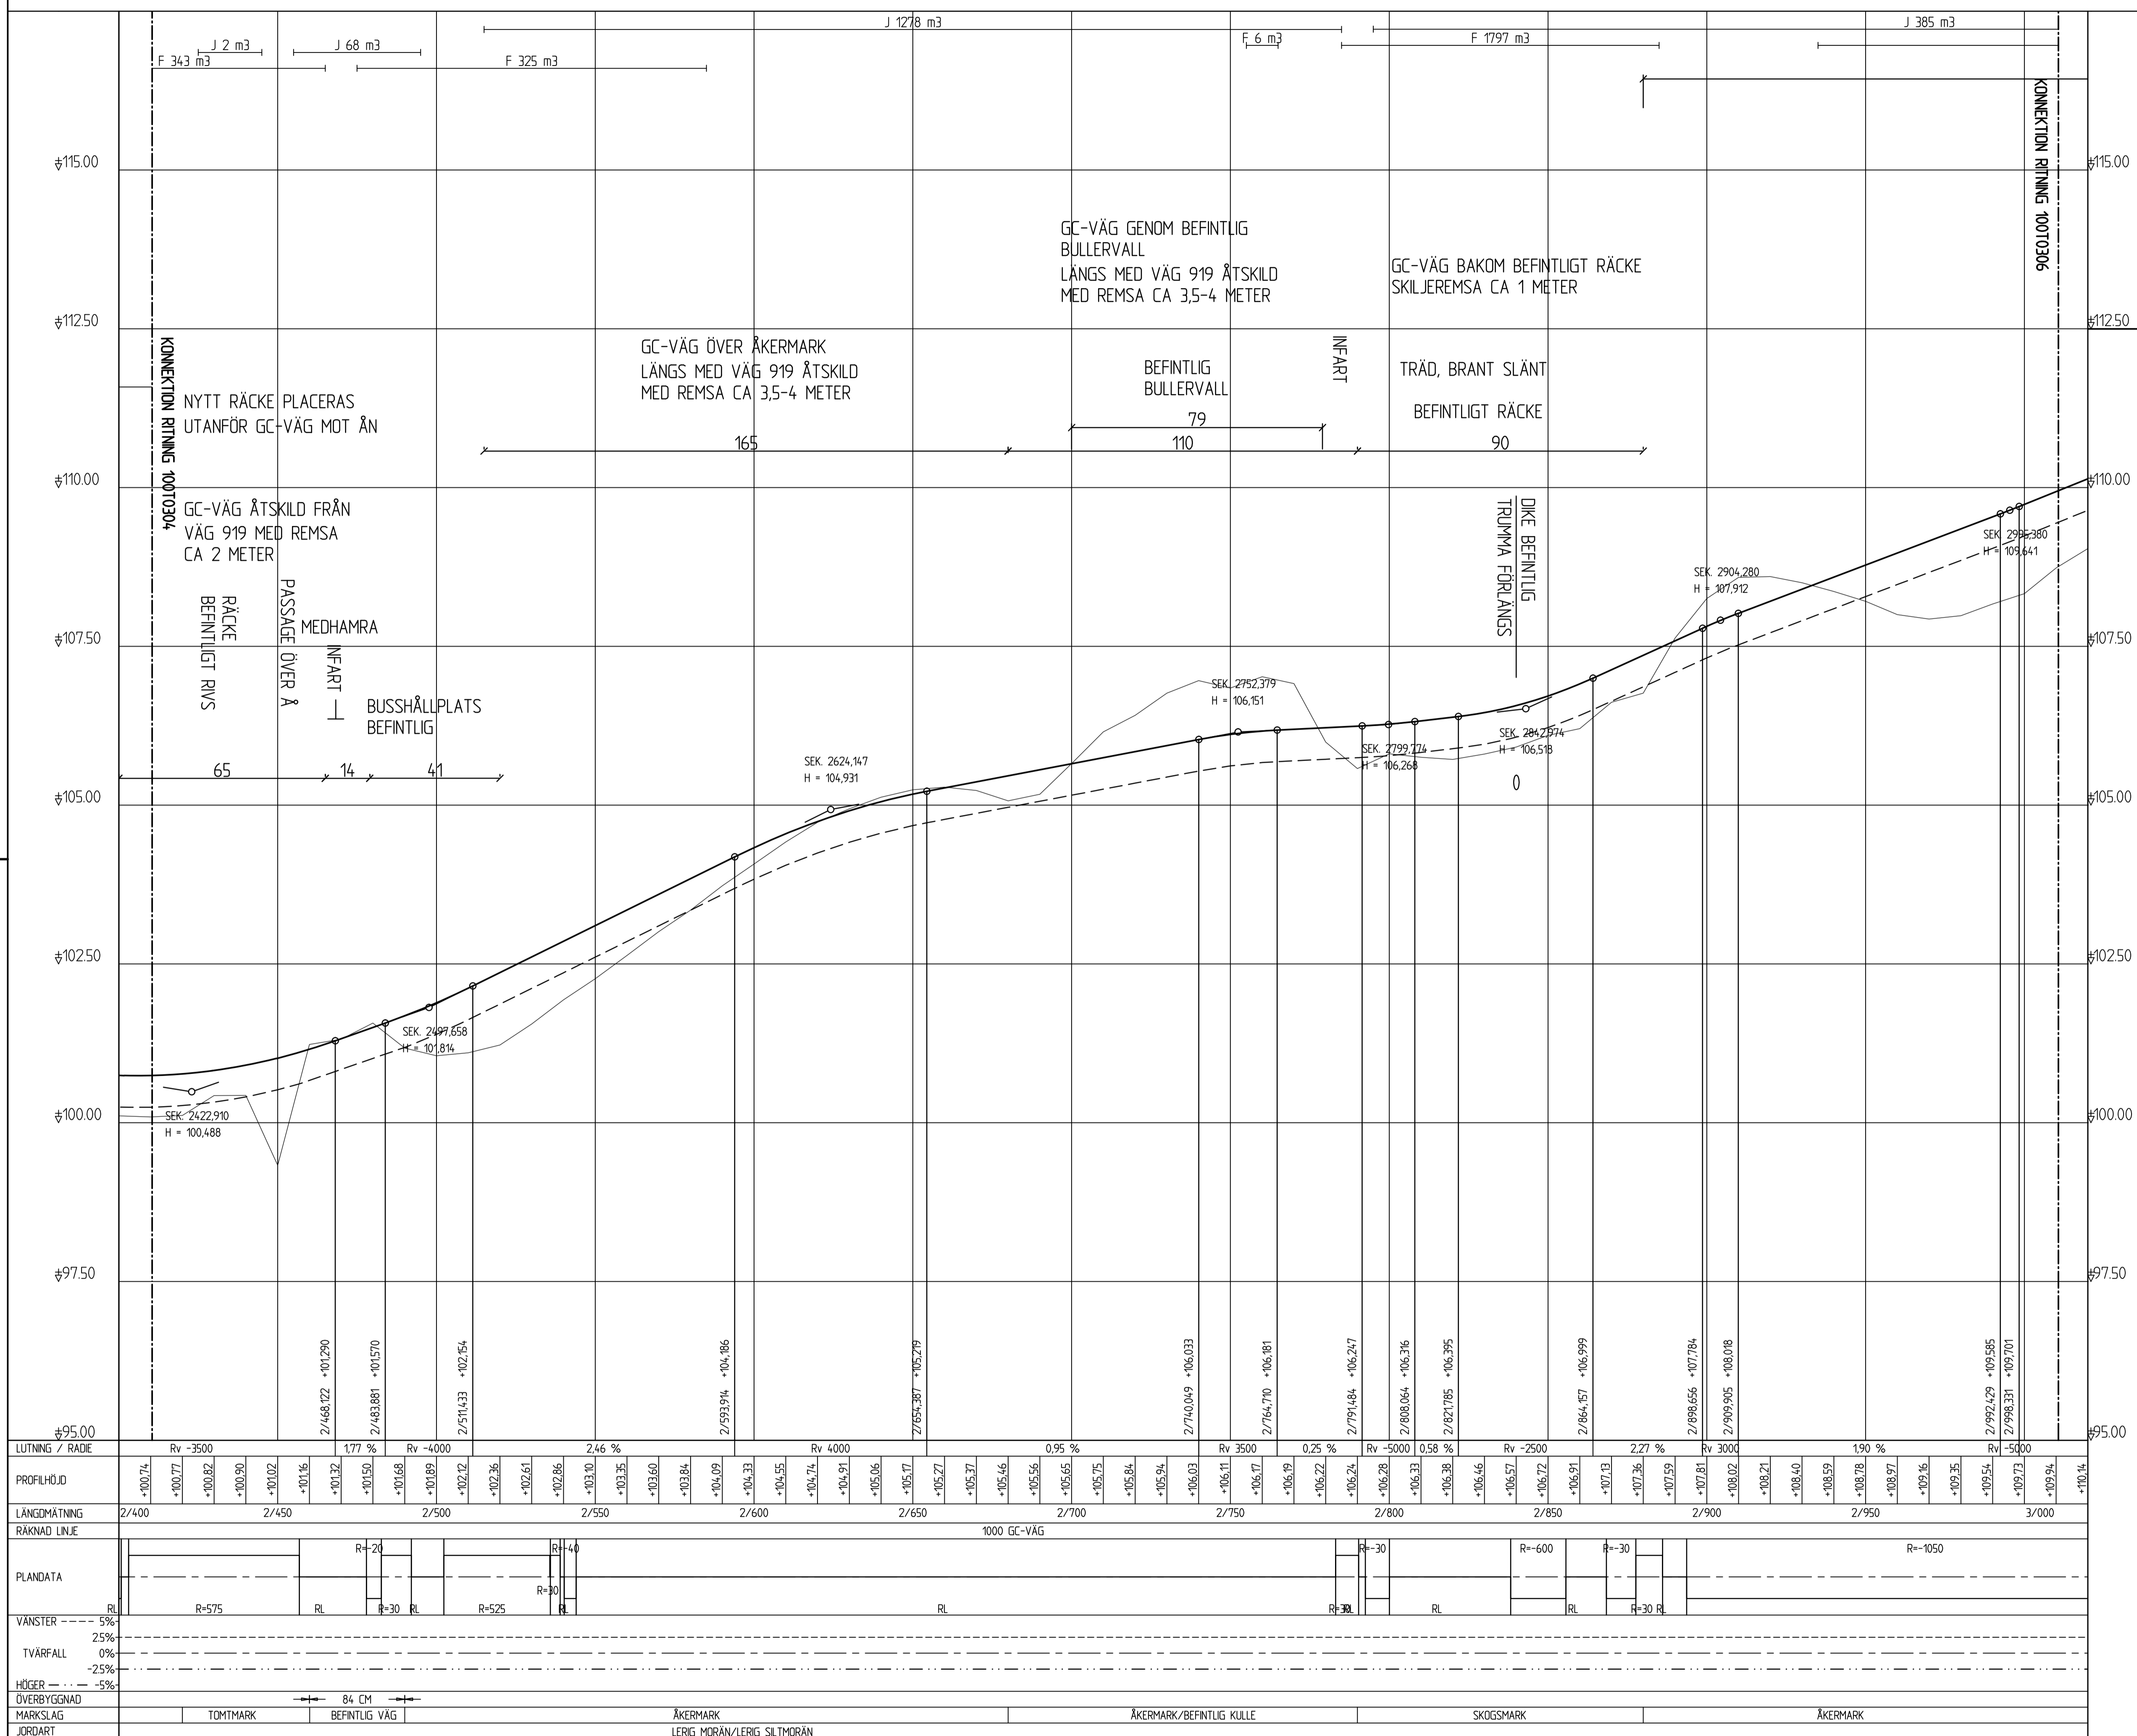

**TYP AV PLAN**  
VÄGPLAN

**GRANSKNINGSSTATUS / SYFTE**  
GRANSKNINGSHANDLING

**HANDLINGSTYP**  
GRANSKNINGSHANDLING

**DATUM**  
2018-01-29

**LEVERANS / ÄNDRINGS-PM**

**OBJEKT**  
E-LÄN LV 919 GC-VÄG  
VADSTENA - MOTALA

**DELOMRÅDE / BANDEL**  
GC-VÄG

**ANLÄGGNINGSDIAGONAL**  
GEMENSAMT

**OBJEKTNUMMER / KM**  
152531

**KONSTRUKTIONNUMMER**

**BESTÄLLARE**  
TRAFIKVERKET

**LEVERANTÖR**  
SWECO

**SKAPAD AV**  
K. BJÖRKMAN

**UPPDRAGSNUMMER**  
2181006000

**GODKÄND AV**  
P BALDWIN

**AVDELNING**

**RITNINGSTYP**  
PROFILRITNING

**TEKNIKOMRÅDE / INNEHÅLL**

**BESKRIVNING**  
GÅNG OCH CYKELVÄG  
SEKTION 2/400-3/000  
ILLUSTRATIONSPROFIL

**SKALA**  
1:50:1:1000

**FORMAT**  
A1

**FÖRVALTNINGSNUMMER**

**RITNINGSNUMMER**  
1 00 T 03 05

**BLAD**  
05

**NÄSTA BLAD**  
06

**BET**

Ritning: C:\verksam\2018\919 LV Vadstena\03\0305.dwg, Skapad av: Björkman, Rev: 2018-01-29 10:31