


COORDINATSYSTEM  
PLAN: SWEREF 99 15 00  
HÖJD: RH2000

TECKENFÖRKLARING PROFIL

- NY VÄG
- BEFINTLIG VÄG/MARK
- TERRASS
- ANSLUTNING
- VÄGTRUMMA

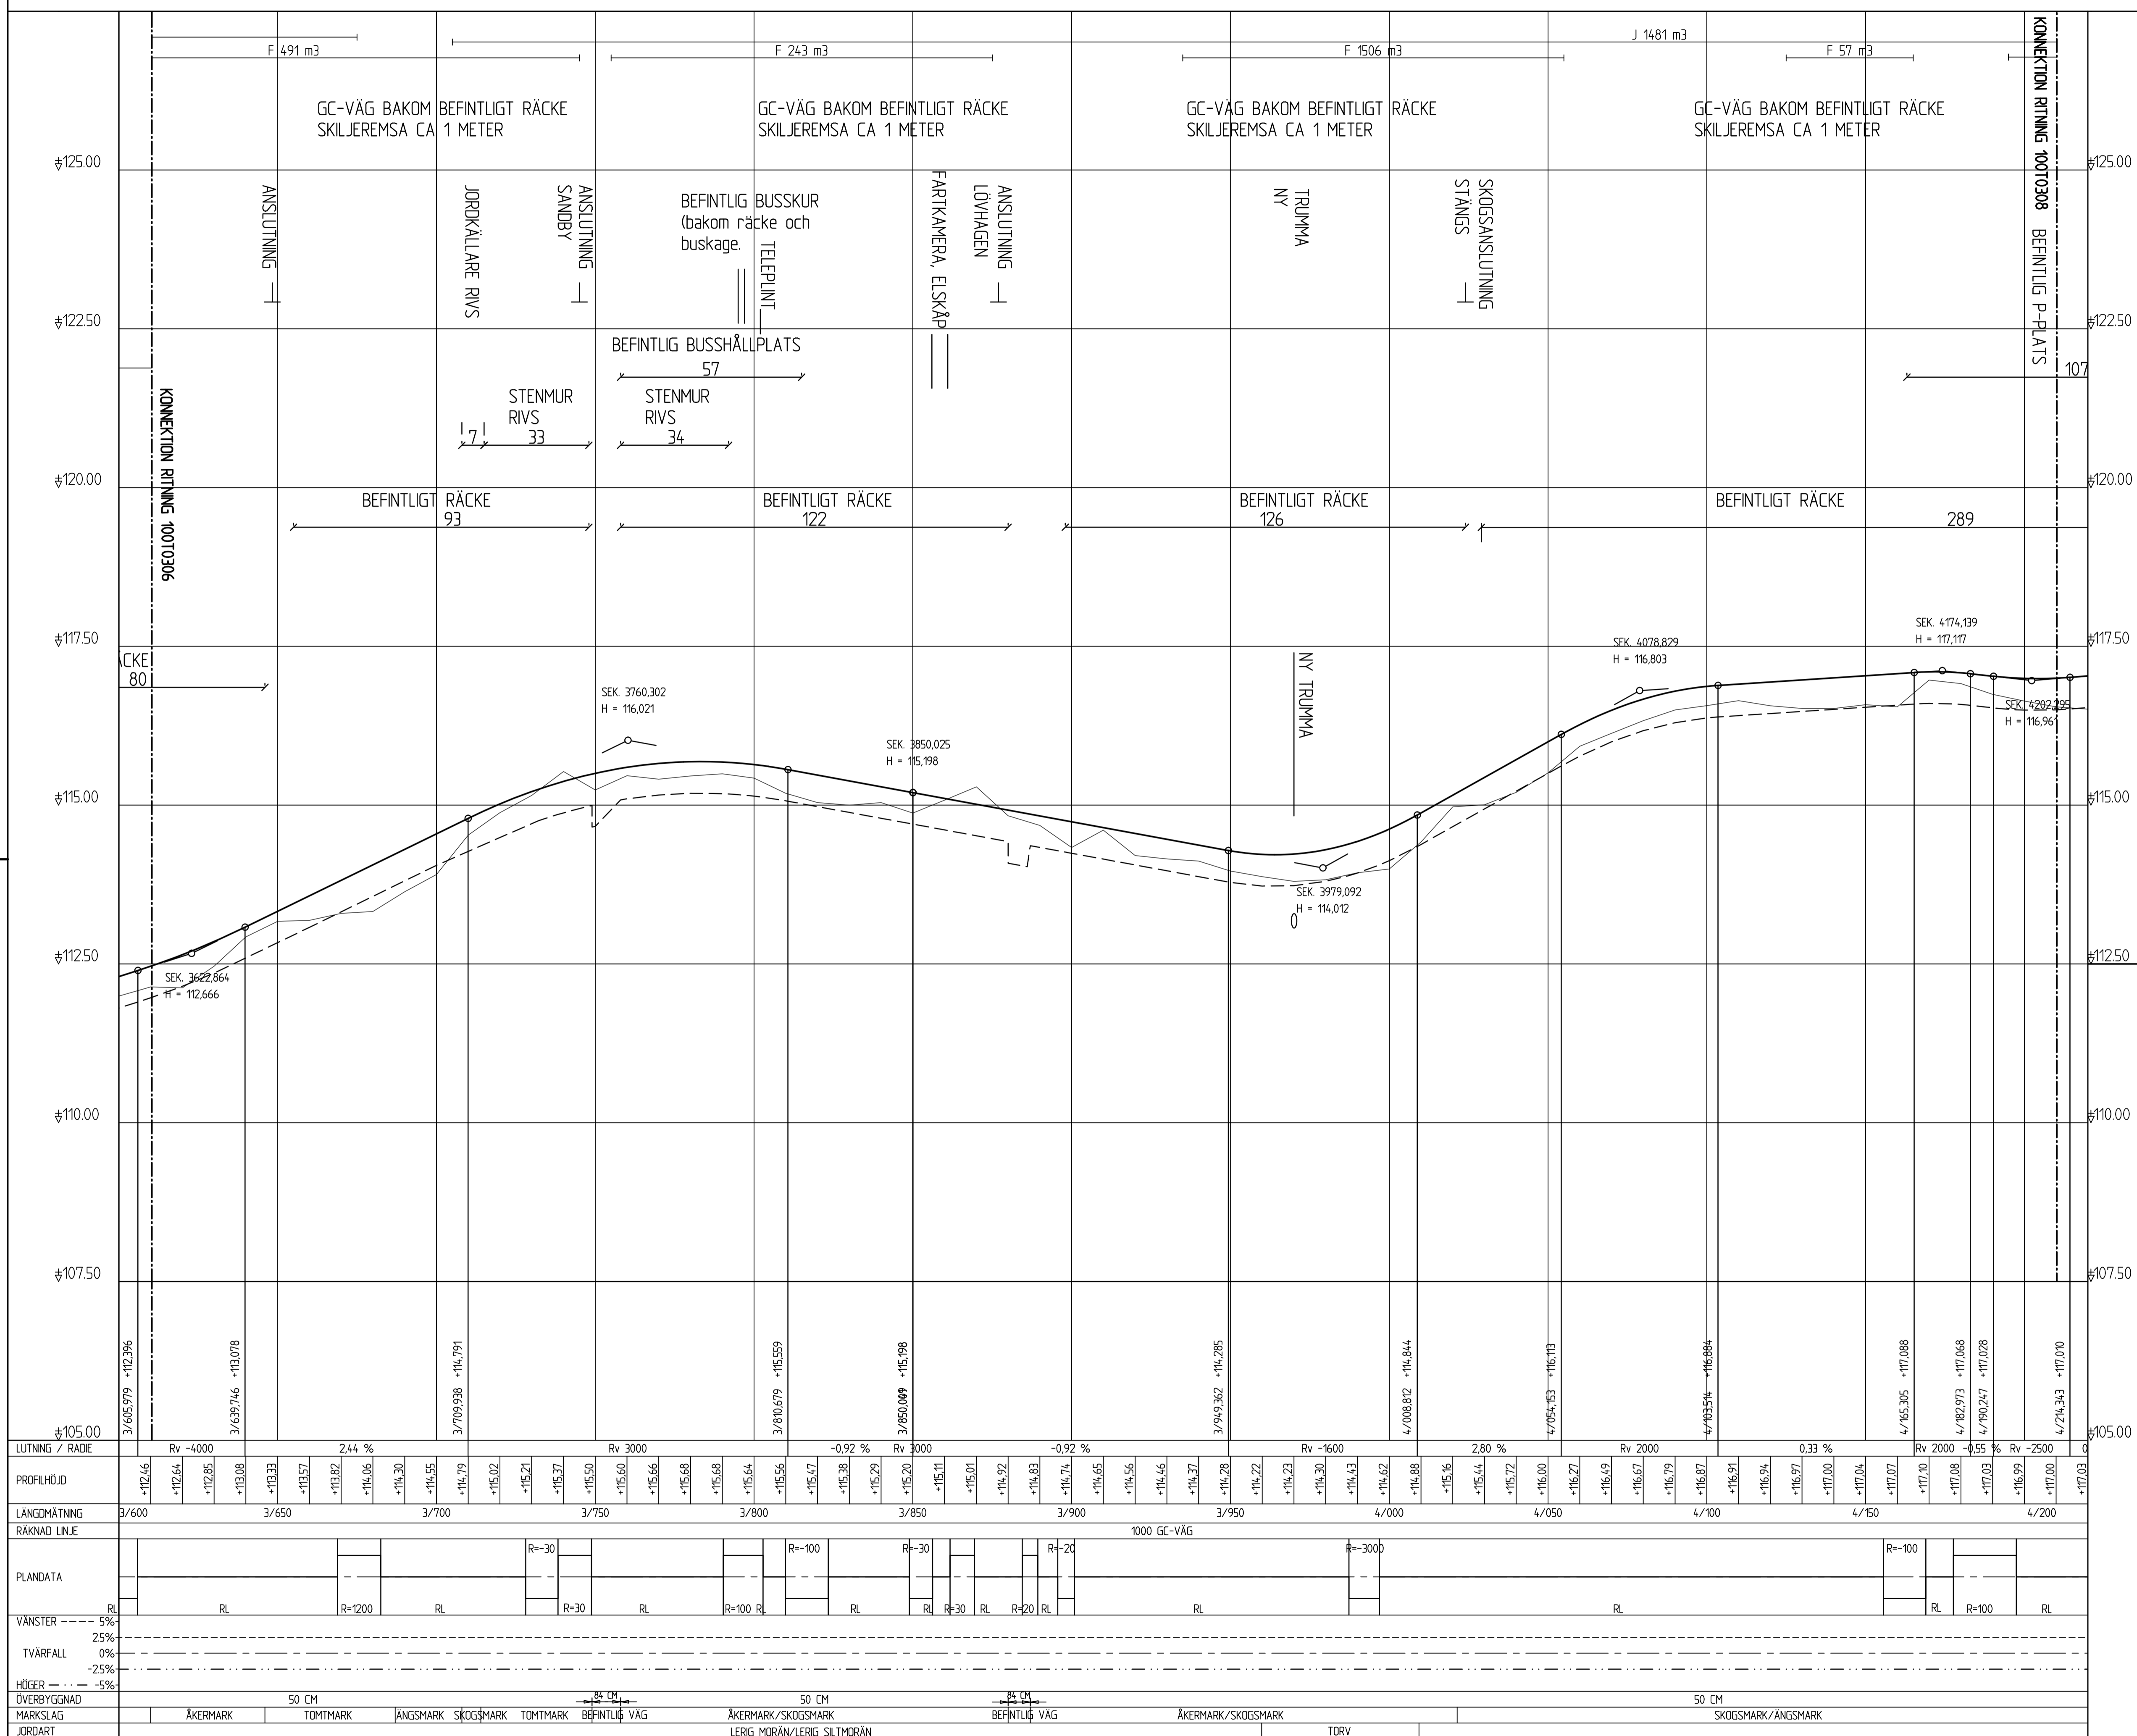

TYP AV PLAN **VÄGPLAN**

GRANSKNINGSSTATUS / SYFTE

HANDLINGSTYP **GRANSKNINGSHANDLING**

DATUM 2018-01-29 LEVERANS / ÄNDRINGS-PM

OBJEKT **E-LÄN LV 919 GC-VÄG VADSTENA - MOTALA**

DELOMRÅDE / BANDEL **GC-VÄG**

ANLÄGGNINGSDIAGRAM GEMENSAMT

OBJEKTNUMMER / IKM 152531 KONSTRUKTIONNUMMER

BESTÄLLARE LEVERANTÖR

**TRAFIKVERKET** **SWECO**

SKAPAD AV **K. BJÖRKMAN** UPPDRAGSNUMMER **2181006000**

GODKÄND AV **P. BALDWIN** ÄNDRING

RITNINGSTYP **PROFILRITNING**

TEKNIKOMRÅDE / INNEHÅLL

BESKRIVNING **GÅNG OCH CYKELVÄG SEKTION 3/600-4/200 ILLUSTRATIONSPROFIL**

SKALA 1:50:1:1000 FORMAT **A1** FÖRVALTNINGSNUMMER

RITNINGNUMMER 10070308 BLAD 07 NÄSTA BLAD 08 BET

1 00 T 03 07

Ritning: C:\Users\bjorkman\OneDrive\Bilder\2018\01\29\2181006000\2181006000\_07.dwg Skapad av: Bjorkman, Keri 2018-01-29 07:55