


TECKENFÖRKLARING PROFIL

- NY VÄG
- BEFINTLIG VÄG/MARK
- TERRASS
- ANSLUTNING
- VÄGRUMMA

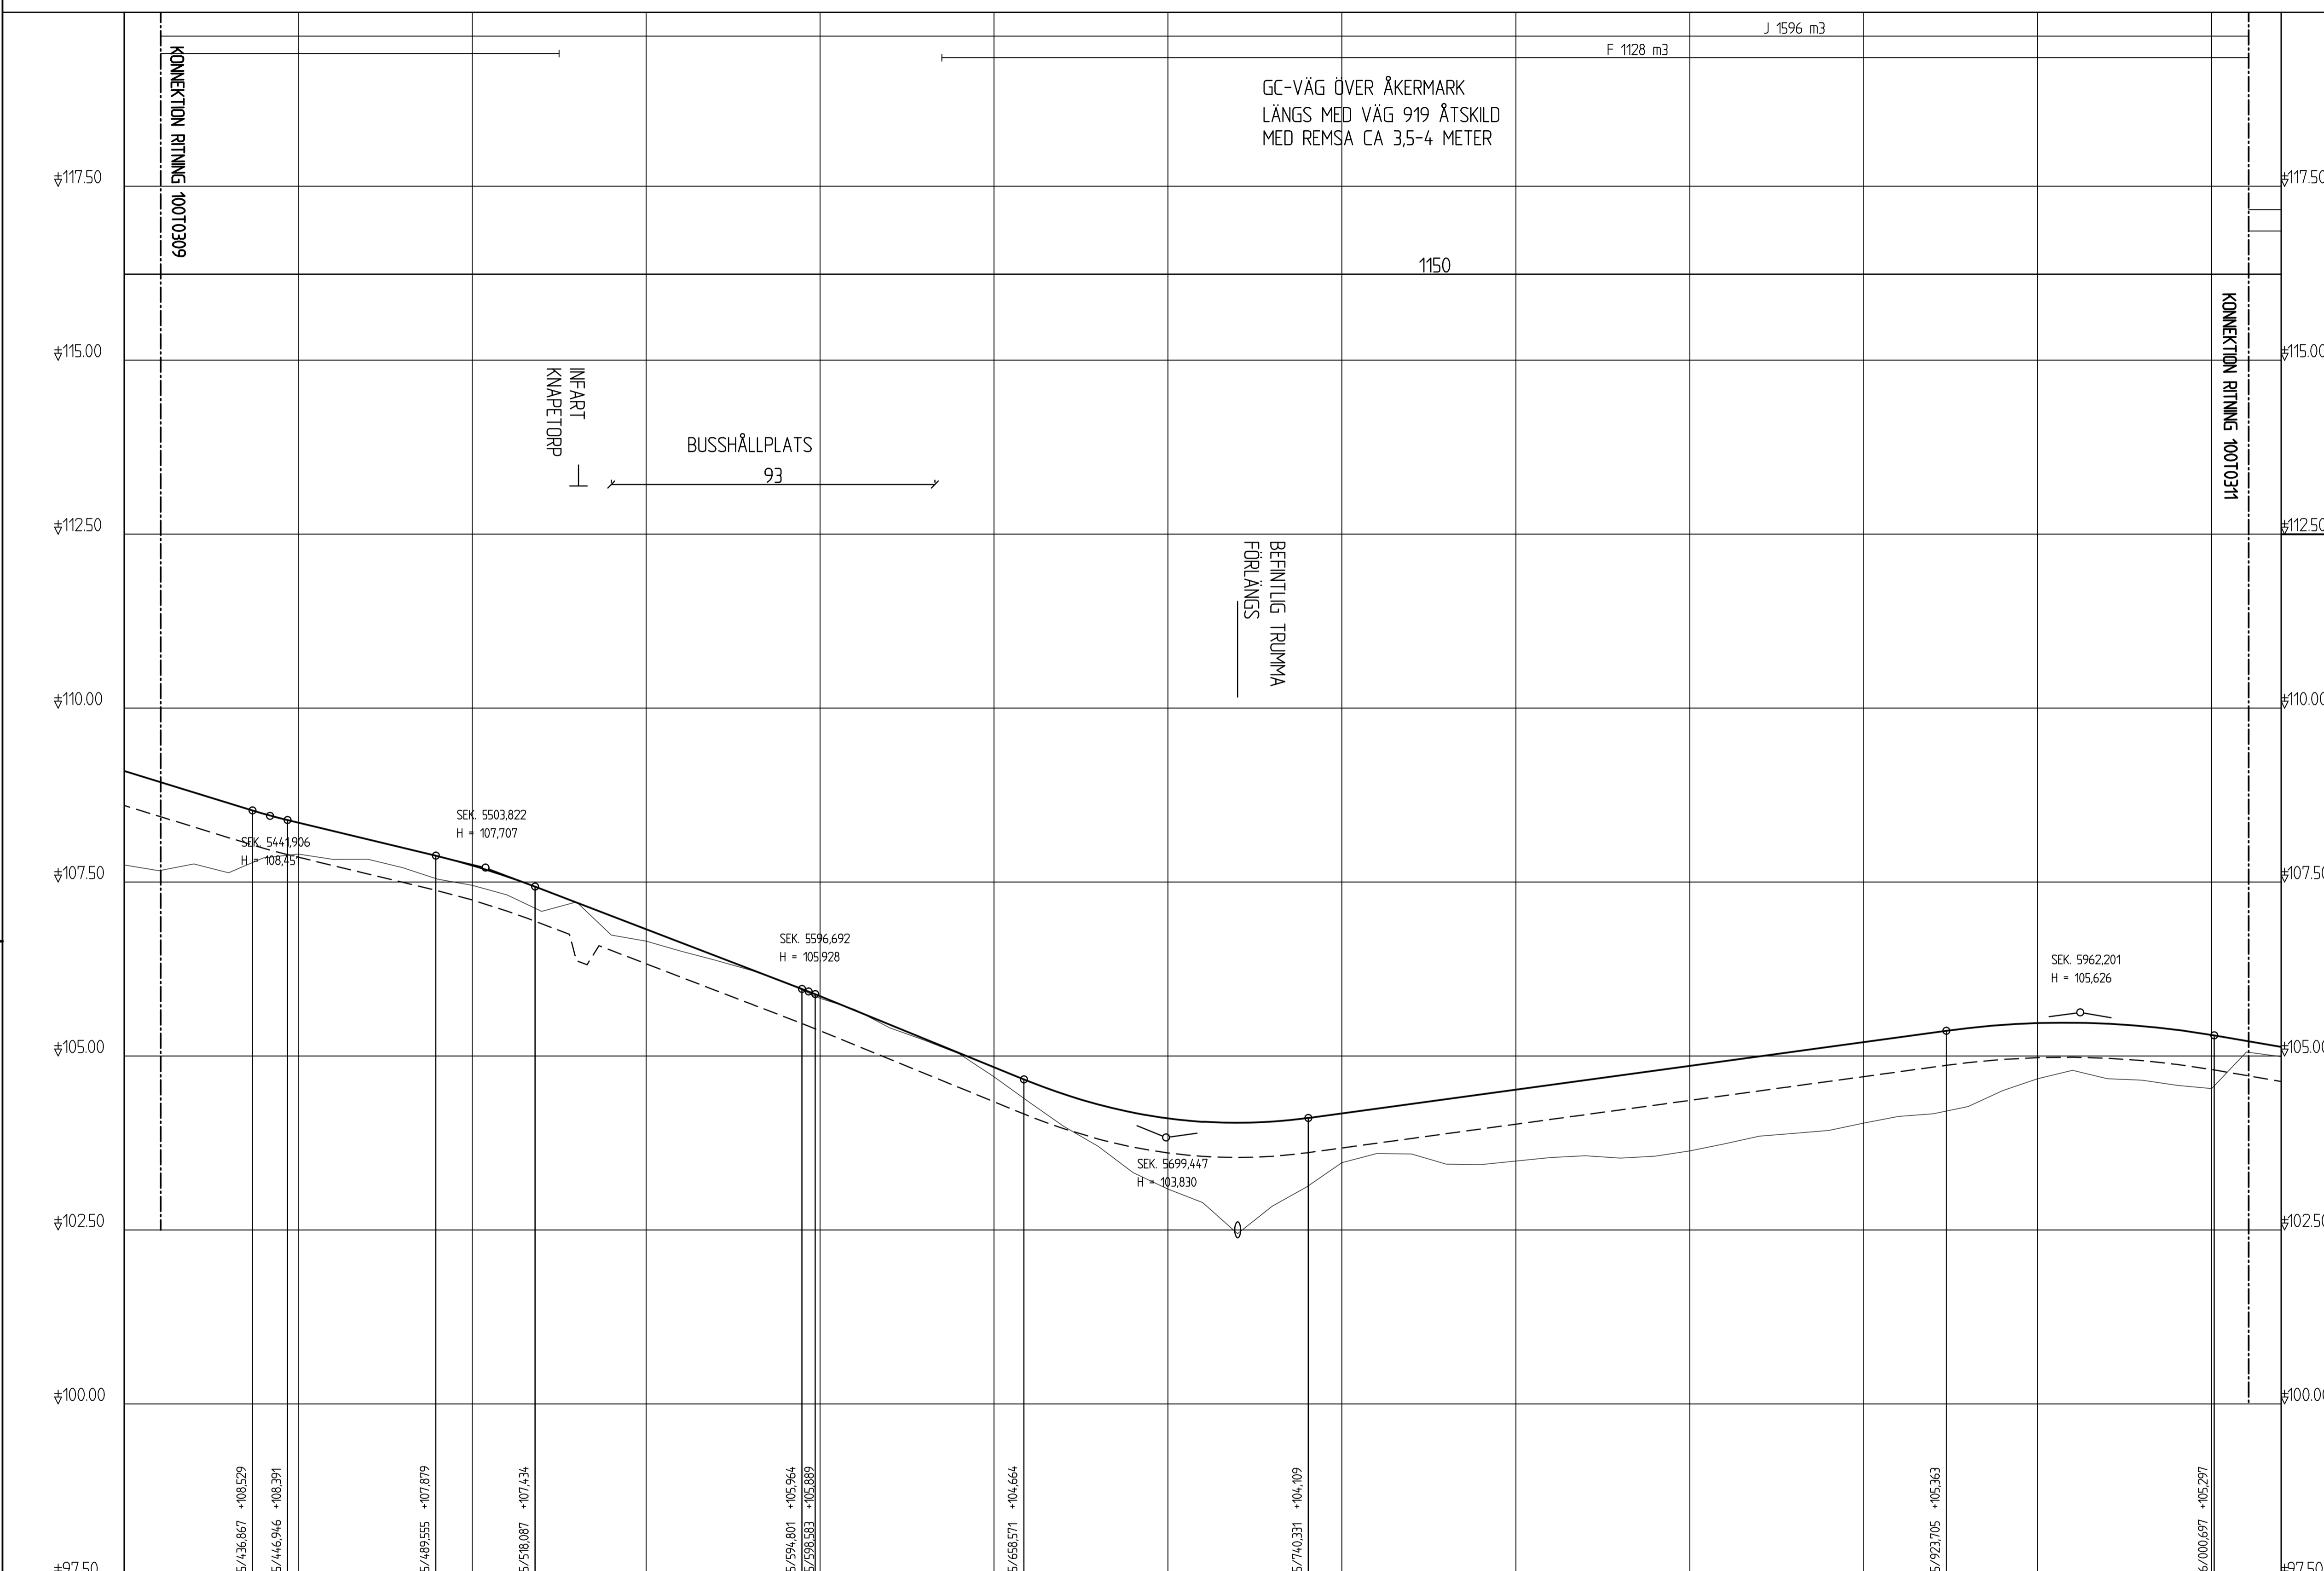

LUTNING / RADI	%	Rv -3000	-1.20 %	Rv 4000	-1.92 %	Rv 3000	-2.04 %	Rv -3000	0.68 %	Rv 5000	-0.86 %			
PROFILHÖJD	+108.94 +108.79 +108.63 +108.48 +108.35 +108.23 +108.11 +107.99 +107.87 +107.74 +107.58 +107.40 +107.21 +107.01 +106.82 +106.63 +106.44 +106.25 +106.06 +105.86 +105.66 +105.45 +105.25 +105.04 +104.84 +104.64 +104.45 +104.30 +104.19 +104.10 +104.06 +104.04 +104.06 +104.11 +104.18 +104.24 +104.31 +104.38 +104.45 +104.52 +104.59 +104.65 +104.72 +104.79 +104.86 +104.93 +105.00 +105.06 +105.13 +105.20 +105.27 +105.34 +105.40 +105.45 +105.47 +105.48 +105.47 +105.43 +105.38 +105.30 +105.22 +105.13	5/400	5/450	5/500	5/550	5/600	5/650	5/700	5/750	5/800	5/850	5/900	5/950	6/000
RÄKNAD LINJE														
PLANDATA														
VÄNSTER	5%													
TVÄRFALL	0%													
HÖGER	5%													
ÖVERBYGGNAD														
MARKSLAG														
JORDART														

TYP AV PLAN **VÄGPLAN**

GRANSKNINGSSTATUS / SYFTE

HANDLINGSTYP **GRANSKNINGSHANDLING**

DATUM **2018-01-29** | LEVERANS / ÄNDRINGS-PM

OBJEKT **E-LÄN LV 919 GC-VÄG VADSTENA - MOTALA**

DELOMRÅDE / BANDEL **GC-VÄG**

ANLÄGGNINGSDDEL **GEMENSAMT**

OBJEKTNUMMER / KM | KONSTRUKTIONNUMMER

BESTÄLLARE **TRAFIKVERKET** | LEVERANTÖR **SWECO**

SKAPAD AV **K. BJÖRKMAN** | UPPDRAGSNUMMER **2181006000**

GODKÄND AV **P. BALDWIN** | AVDELNING

RITNINGSTYP **PROFILRITNING**

TEKNIKOMRÅDE / INNEHÅLL

BESKRIVNING **GÅNG OCH CYKELVÄG SEKTION 5/400-6/000 ILLUSTRATIONSPROFIL**

SKALA **1:50:1:1000** | FORMAT **A1** | FÖRVALTNINGSNUMMER

RITNINGNUMMER | BLAD **10** | NÄSTA BLAD **11** | BET

1 00 T 03 10