


KOORDINATSYSTEM
PLAN: SWEREF 99 15 00
HÖJD: RH2000

TECKENFÖRKLARING PROFIL

- NY VÄG
- BEFINTLIG VÄG/MARK
- - - TERRASS
- ⊥ ANSLUTNING
- VÄGTRUMMA

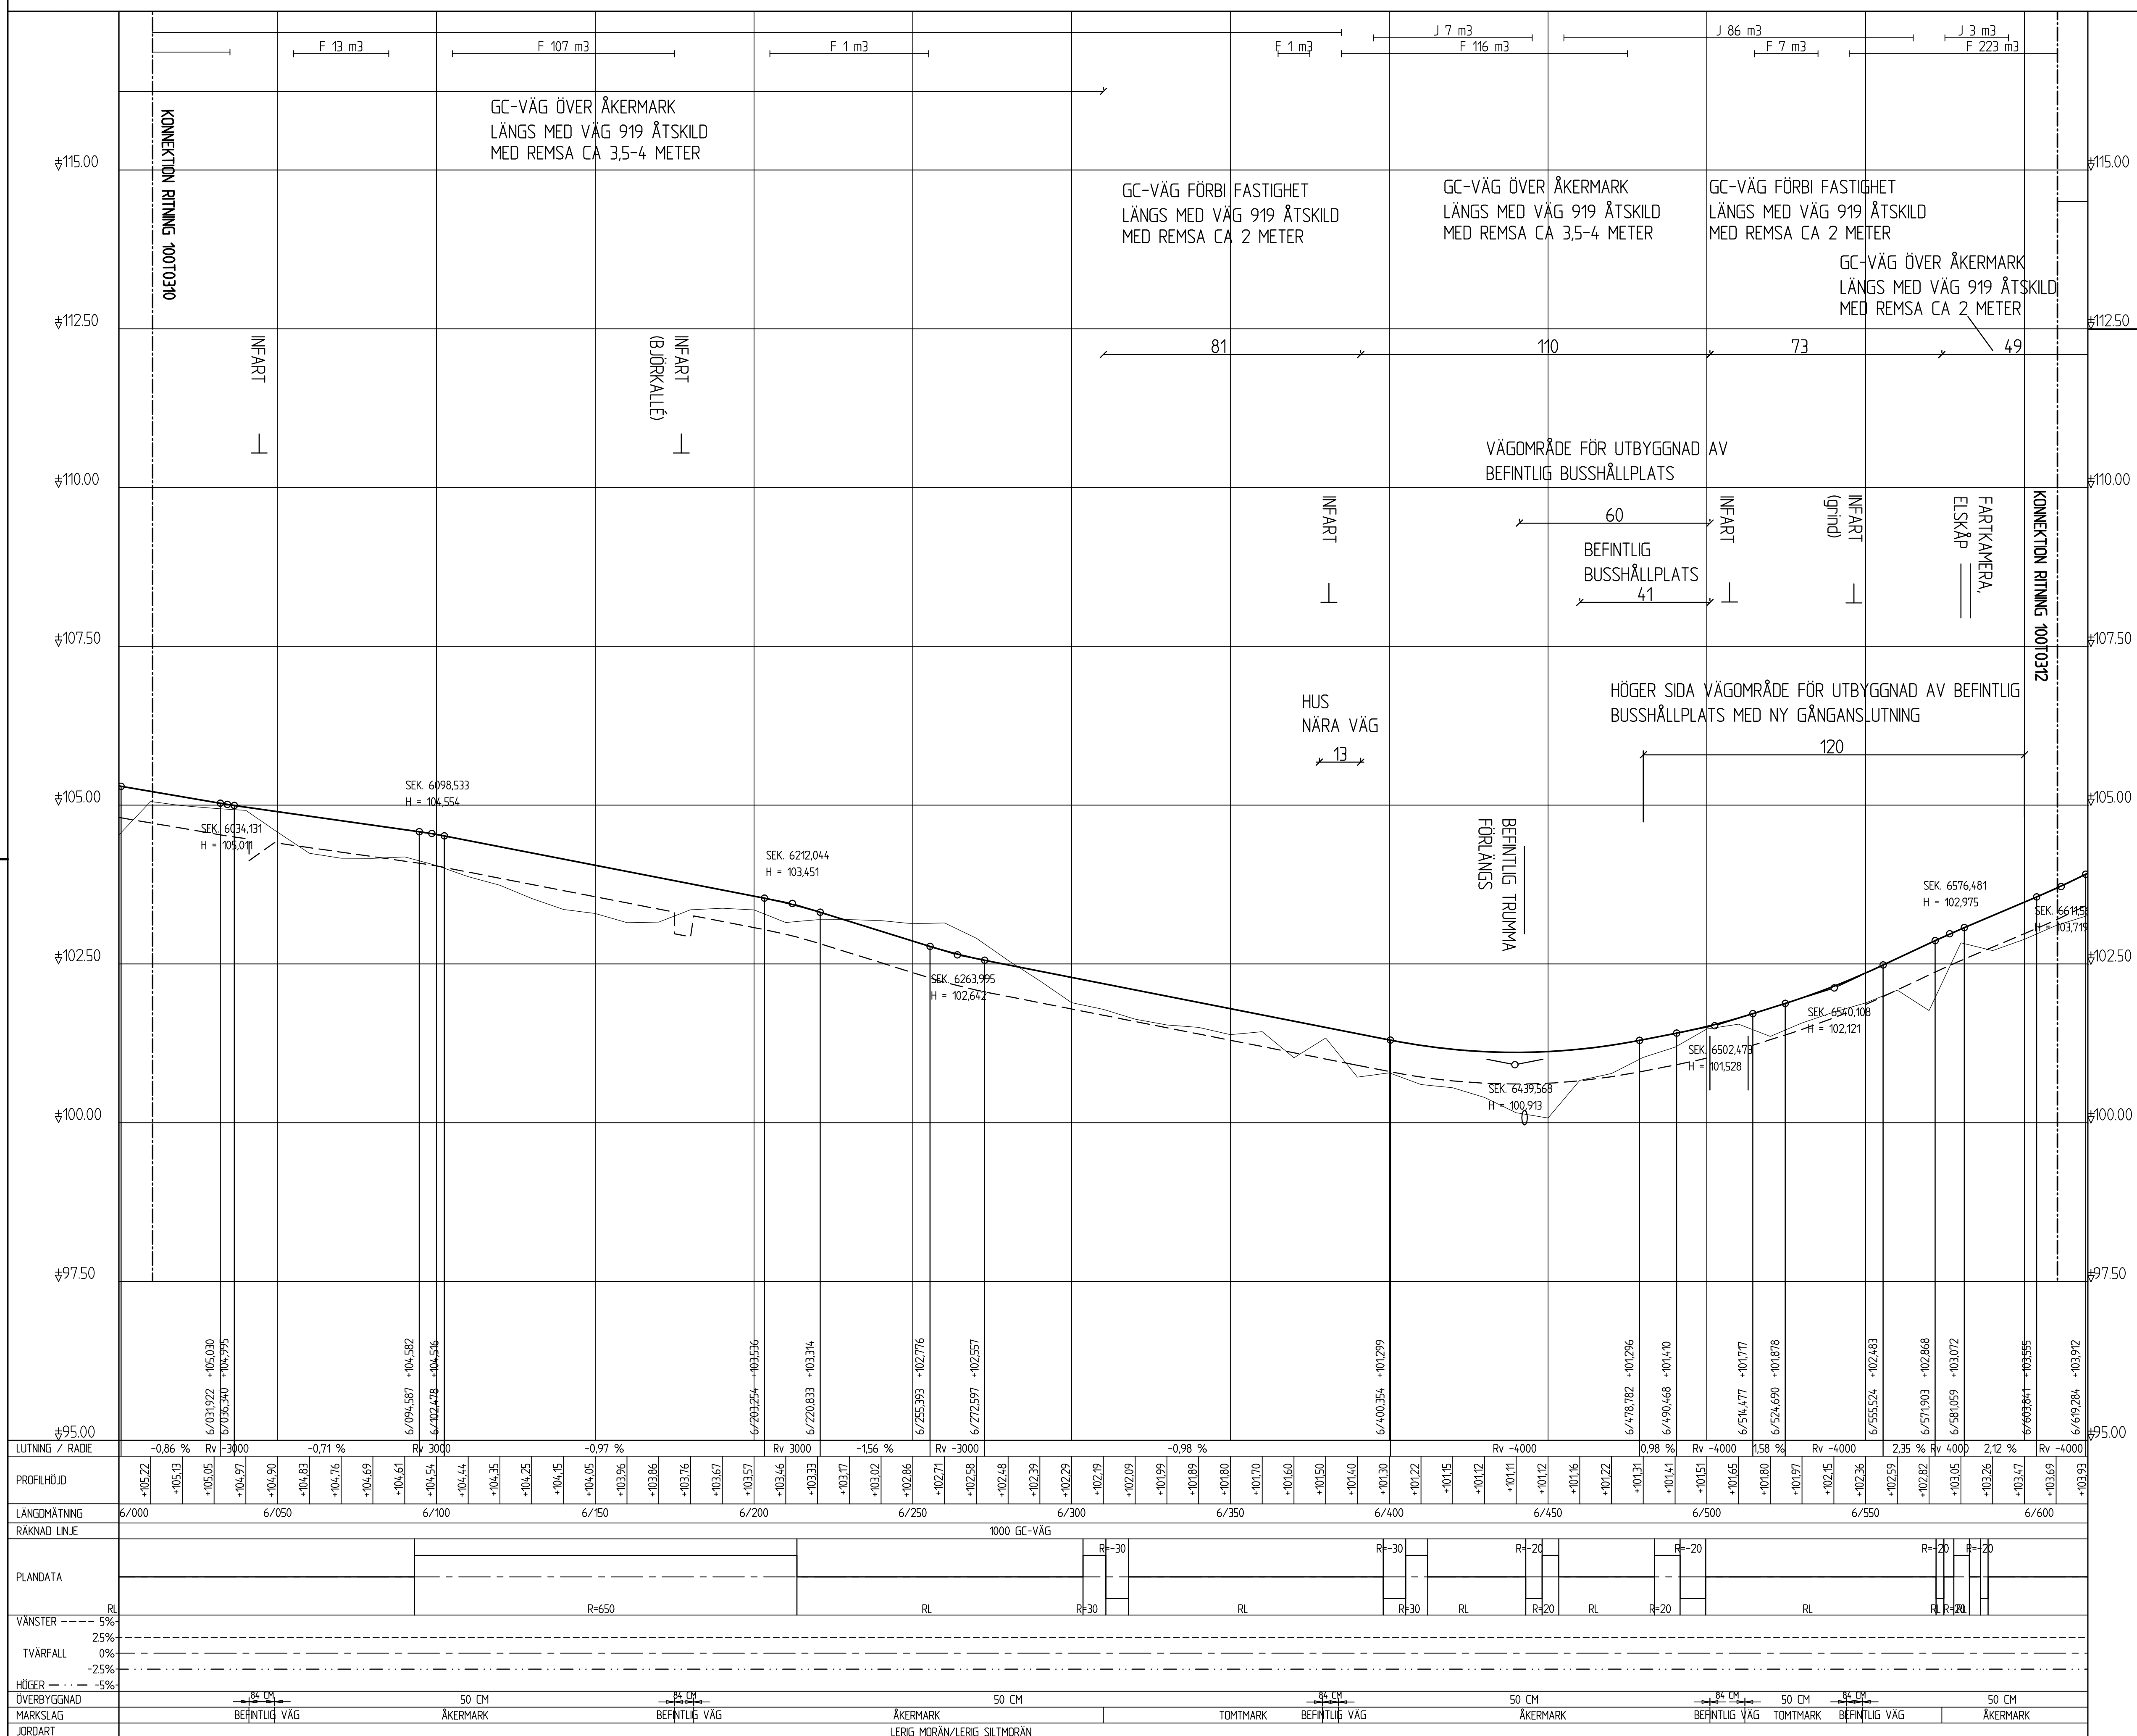

TYP AV PLAN		VÄGPLAN	
GRANSKNINGSSTATUS / SYFTE			
HANDLINGSTYP			
GRANSKNINGSHANDLING		LEVERANS / ÄNDRINGS-PM	
DATUM		2018-01-29	
OBJEKT			
E-LÄN LV 919 GC-VÄG		VADSTENA - MOTALA	
DELOMRÅDE / BANDEL			
GC-VÄG			
ANLÄGGNINGSDDEL			
GEMENSAMT			
OBJEKTNUMMER / KM		152531	
KONSTRUKTIONNUMMER			
BESTÄLLARE		LEVERANTÖR	
TRAFIKVERKET		SWECO	
SKAPAD AV		UPPRAGSNUMMER	
K. BJÖRKMAN		2181006000	
GODKÄND AV		AVDELNING	
P. BALDWIN			
RITNINGSTYP			
PROFILRITNING			
TEKNIKOMRÅDE / INNEHÅLL			
BESKRIVNING			
GÅNG OCH CYKELVÄG			
SEKTION 6/000-6/600			
ILLUSTRATIONSPROFIL			
SKALA		FÖRVALTNINGSNUMMER	
1:50:1:1000		A1	
RITNINGNUMMER		BLAD	
1 00 T 03 11		11	
		NÄSTA BLAD	
		12	
		BET	

Ritning: C:\verksam\bygg\1168\9919\11\116818\0310310311.dwg Skapad av: Björkman, Kent 2018-01-29 09:21:05