


KOORDINATSYSTEM  
PLAN: SWEREF 99 15 00  
HÖJD: RH2000

TECKENFÖRKLARING PROFIL

- NY VÄG
- BEFINTLIG VÄG/MARK
- TERRASS
- ANSLUTNING
- VÄGTRUMMA

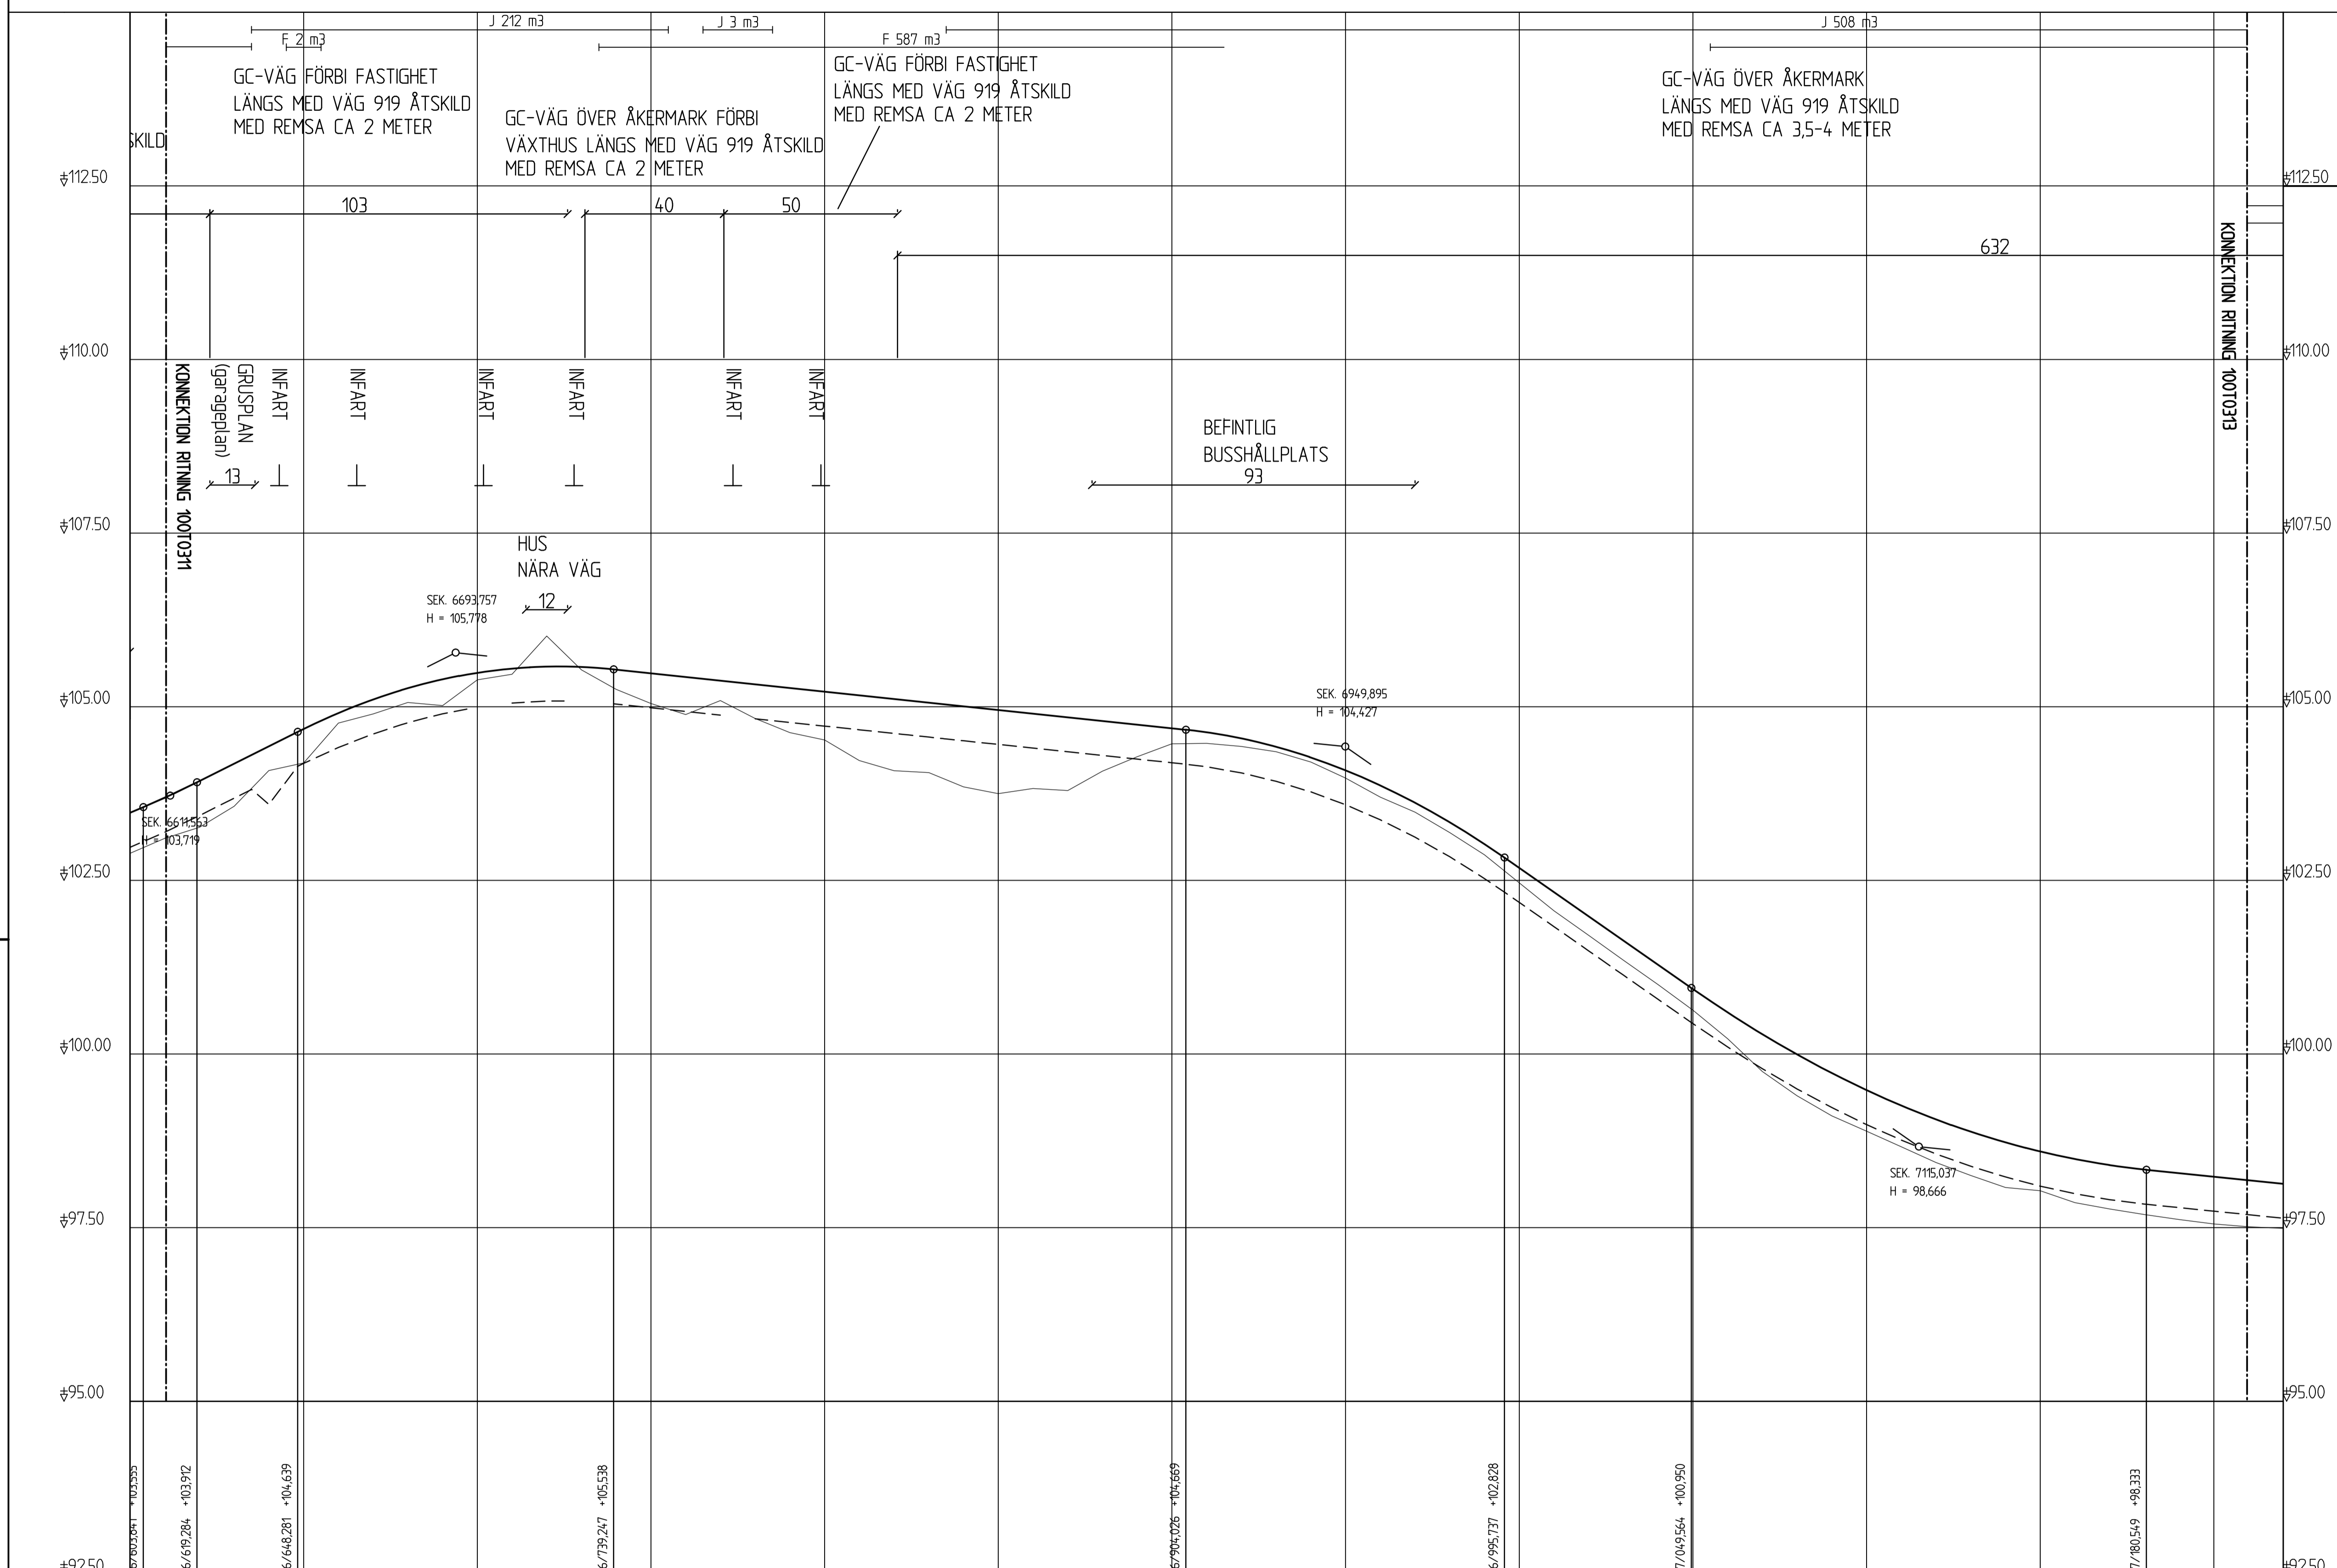

LUTNING / RADI	Rv -4000	2.51 %	Rv 3000	-0.53 %	Rv 3100	-3.49 %	Rv -4400						
PROFILHÖJD	+103.69 +103.93 +104.18 +104.43 +104.68 +104.91 +105.10 +105.27 +105.39 +105.49 +105.55 +105.58 +105.57 +105.53 +105.48 +105.43 +105.38 +105.32 +105.27 +105.22 +105.16 +105.11 +105.06 +105.01 +104.95 +104.90 +104.85 +104.80 +104.74 +104.69 +104.63 +104.54 +104.42 +104.27 +104.09 +103.87 +103.62 +103.34 +103.02 +102.68 +102.33 +101.98 +101.63 +101.28 +100.94 +100.60 +100.28 +99.99 +99.73 +99.48 +99.26 +99.06 +98.88 +98.73 +98.59 +98.49 +98.40 +98.34 +98.28 +98.23 +98.18 +98.13												
LANGMÄTNING	6/600	6/650	6/700	6/750	6/800	6/850	6/900	6/950	7/000	7/050	7/100	7/150	7/200
RAKNAD LINJE	1000 GC-VÄG												
PLANDATA	R=4000 R=30 R=1500												
VÄNSTER	5% 25% 0% -25%												
TVÄRFALL	5% 25% 0% -25%												
HÖGER	5% 25% 0% -25%												
ÖVERBYGGNAD	8 CM 50 CM 8 CM 50 CM 8 CM 50 CM 8 CM 50 CM												
MARKSLAG	TOMTMARK BEFINTLIG VÄG TOMTMARK BEFINTLIG VÄG TOMTMARK BEFINTLIG VÄG TOMTMARK ÅKERMARK BEFINTLIG VÄG TOMTMARK ÅKERMARK LERIG MORÅN/LERIG SILTMORÅN												
JORDART													

TYP AV PLAN **VÄGPLAN**

GRANSKNINGSSTATUS / SYFTE

HANDLINGSTYP **GRANSKNINGSHANDLING**

DATUM 2018-01-29 LEVERANS / ÄNDRINGS-PM

OBJEKT **E-LÄN LV 919 GC-VÄG VADSTENA - MOTALA**

DELOMRÅDE / BANDEL **GC-VÄG**

ANLÄGGNINGSDDEL **GEMENSAMT**

OBJEKTNUMMER / KM 152531

KONSTRUKTIONSNUMMER

BESTÄLLARE **TRAFIKVERKET** LEVERANTÖR **SWECO**

SKAPAD AV **K. BJÖRKMAN** UPPDRAGSNUMMER **2181006000**

GODKÄND AV **P. BALDWIN** ÄNDRING

RITNINGSTYP **PROFILRITNING**

TEKNIKOMRÅDE / INNEHÅLL

BESKRIVNING **GÅNG OCH CYKELVÄG SEKTION 6/600-7/200 ILLUSTRATIONSPROFIL**

SKALA **1:50:1:1000** FORMAT **A1** FÖRVALTNINGSNUMMER

RITNINGSNUMMER **1 00 T 03 12** BLAD **12** NÄSTA BLAD **13** BET

Ritning: C:\Users\bjorkman\OneDrive\Bilder\20180129\20180129\_Sjögård-ar-Bjorkman-konv-2018-01-29.dwg