


TECKENFÖRKLARING PROFIL

- NY VÄG
- - - BEFINTLIG VÄG/MARK
- · - · - · - TERRASS
- ⊥ ANSLUTNING
- ∅ VÄGTRUMMA

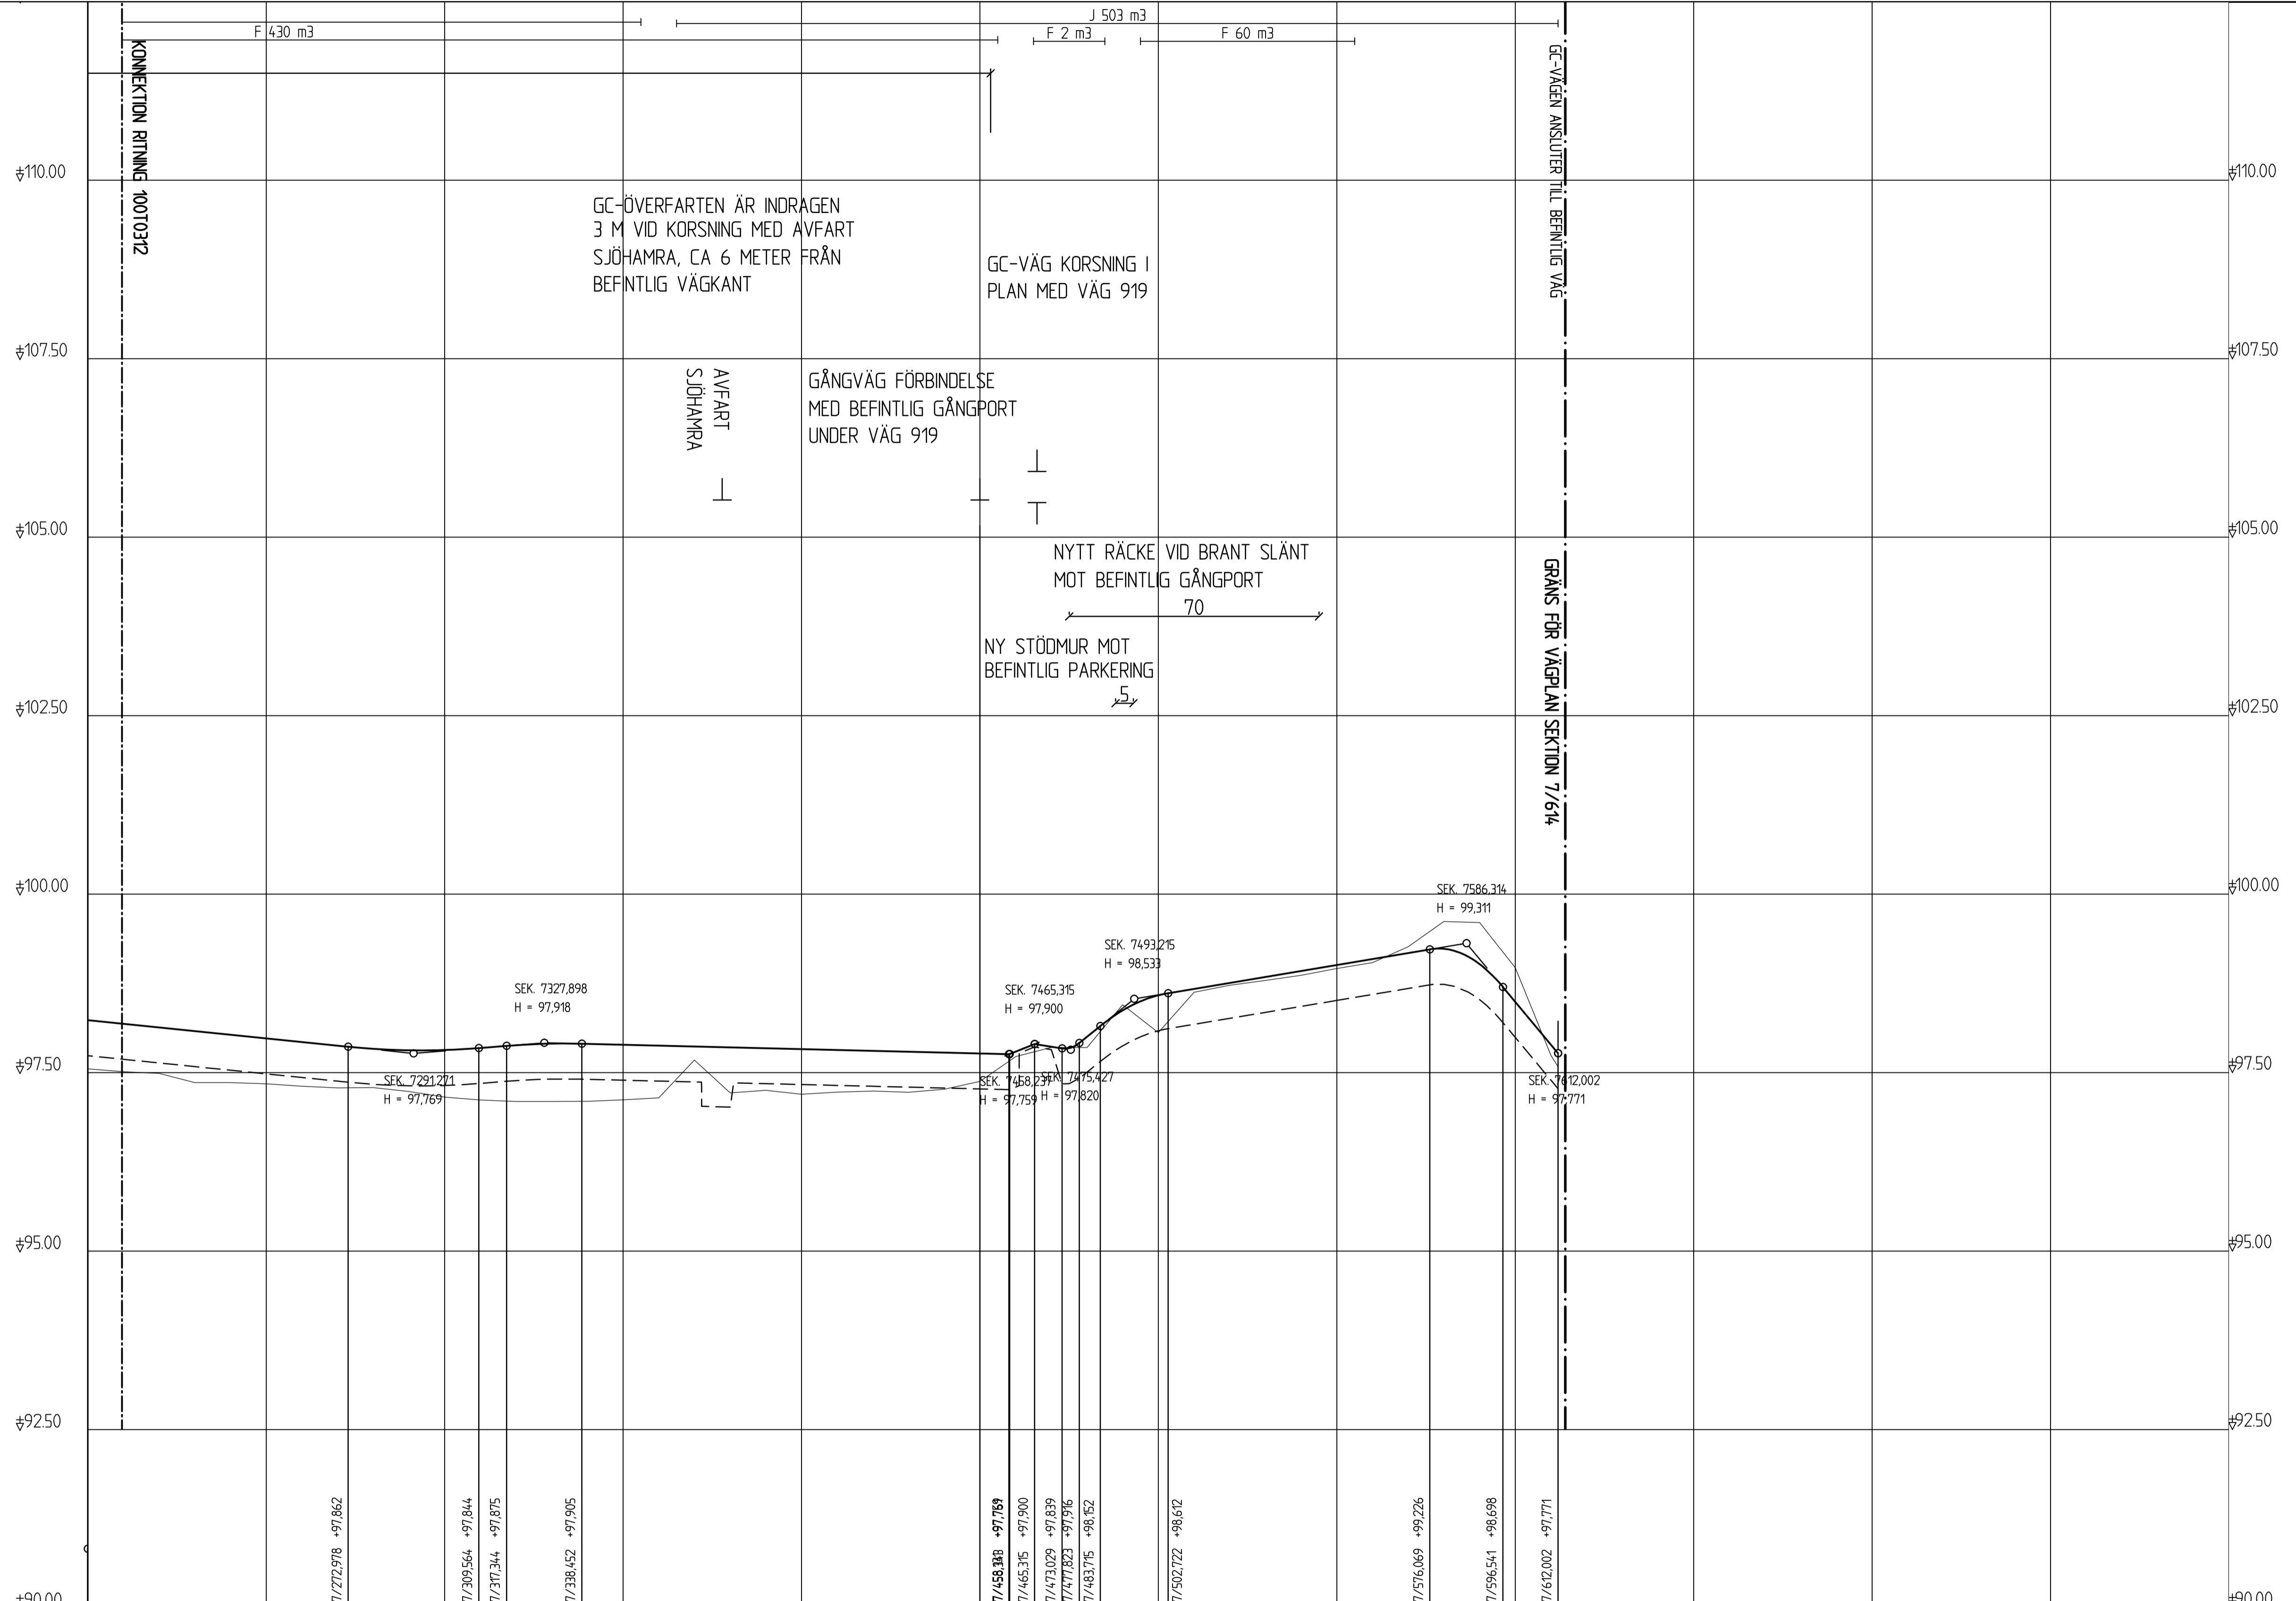

LUTNING / RADIE	-0.51 %												Rv -4000	0.41 %												Rv 4000	-0.12 %												Rv 600	0.84 %												Rv 300	-6.00 %	
PROFILHÖJD	+98.18	+98.13	+98.08	+98.03	+97.98	+97.93	+97.88	+97.83	+97.81	+97.82	+97.85	+97.89	+97.91	+97.90	+97.89	+97.88	+97.87	+97.85	+97.84	+97.83	+97.82	+97.81	+97.79	+97.78	+97.77	+97.79	+97.86	+98.00	+98.37	+98.58	+98.67	+98.76	+98.84	+98.92	+99.01	+99.09	+99.18	+99.23	+99.02	+98.49	+97.89	
LANGMÄTNING	7/200			7/250			7/300			7/350			7/400			7/450			7/500			7/550			7/600			7/650			7/700			7/750	
RAKNAD LINJE	1000 GC-VÄG	
PLANDATA	R=1500												R=1500												R=5												R=10												R=20												R=20												R=30																							
VANSTER	5%												25%												0%												-2.5%												2.5%												2.5%												-2.5%																							
TVÄRFALL	RL												RL												RL												RL												RL												RL												RL												RL											
HÖGER	5%												25%												0%												-2.5%												2.5%												2.5%												-2.5%																							
ÖVERBYGGNAD																									80 CM												50 CM												50 CM												50 CM																																			
MARKSLAG																									BEFINTLIG VÄG												ÅKERMARK												BEFINTLIG VÄG												ÅNGS/NATURMARK																																			
JORDART																									LERA / SILT																								LERIG MORÄN/LERIG SILTMORÄN	

TYP AV PLAN **VÄGPLAN**

GRANSKNINGSSTATUS / SYFTE

HANDLINGSTYP **GRANSKNINGSHANDLING**

DATUM 2018-01-29 LEVERANS / ÄNDRINGS-PM

OBJEKT **E-LÄN LV 919 GC-VÄG VADSTENA - MOTALA**

DELOMRÅDE / BANDEL **GC-VÄG**

ANLÄGGNINGSDIAGRAM **GEMENSAMT**

OBJEKTNUMMER / KM 152531 KONSTRUKTIONNUMMER

BESTÄLLARE **TRAFIKVERKET** LEVERANTÖR **SWECO**

SKAPAD AV **K. BJÖRKMAN** UPPDRAGSNUMMER **2181006000**

GODKÄND AV **P. BALDWIN** AVDELNING

RITNINGSTYP **PROFILRITNING**

TEKNIKOMRÅDE / INNEHÅLL

BESKRIVNING **GÅNG OCH CYKELVÄG SEKTION 7/200-7/614 ILLUSTRATIONSPROFIL**

SKALA 1:50:1:1000 FORMAT **A1** FÖRVALTNINGSNUMMER

RITNINGNUMMER 1 00 T 03 13 BLAD 13 NÄSTA BLAD BET

Ritning: C:\verkkuppbyggnad\99\919 LV\plan\7\031303a.dwg Skapad av: Björkman, Keri 2018-01-21 10:01