


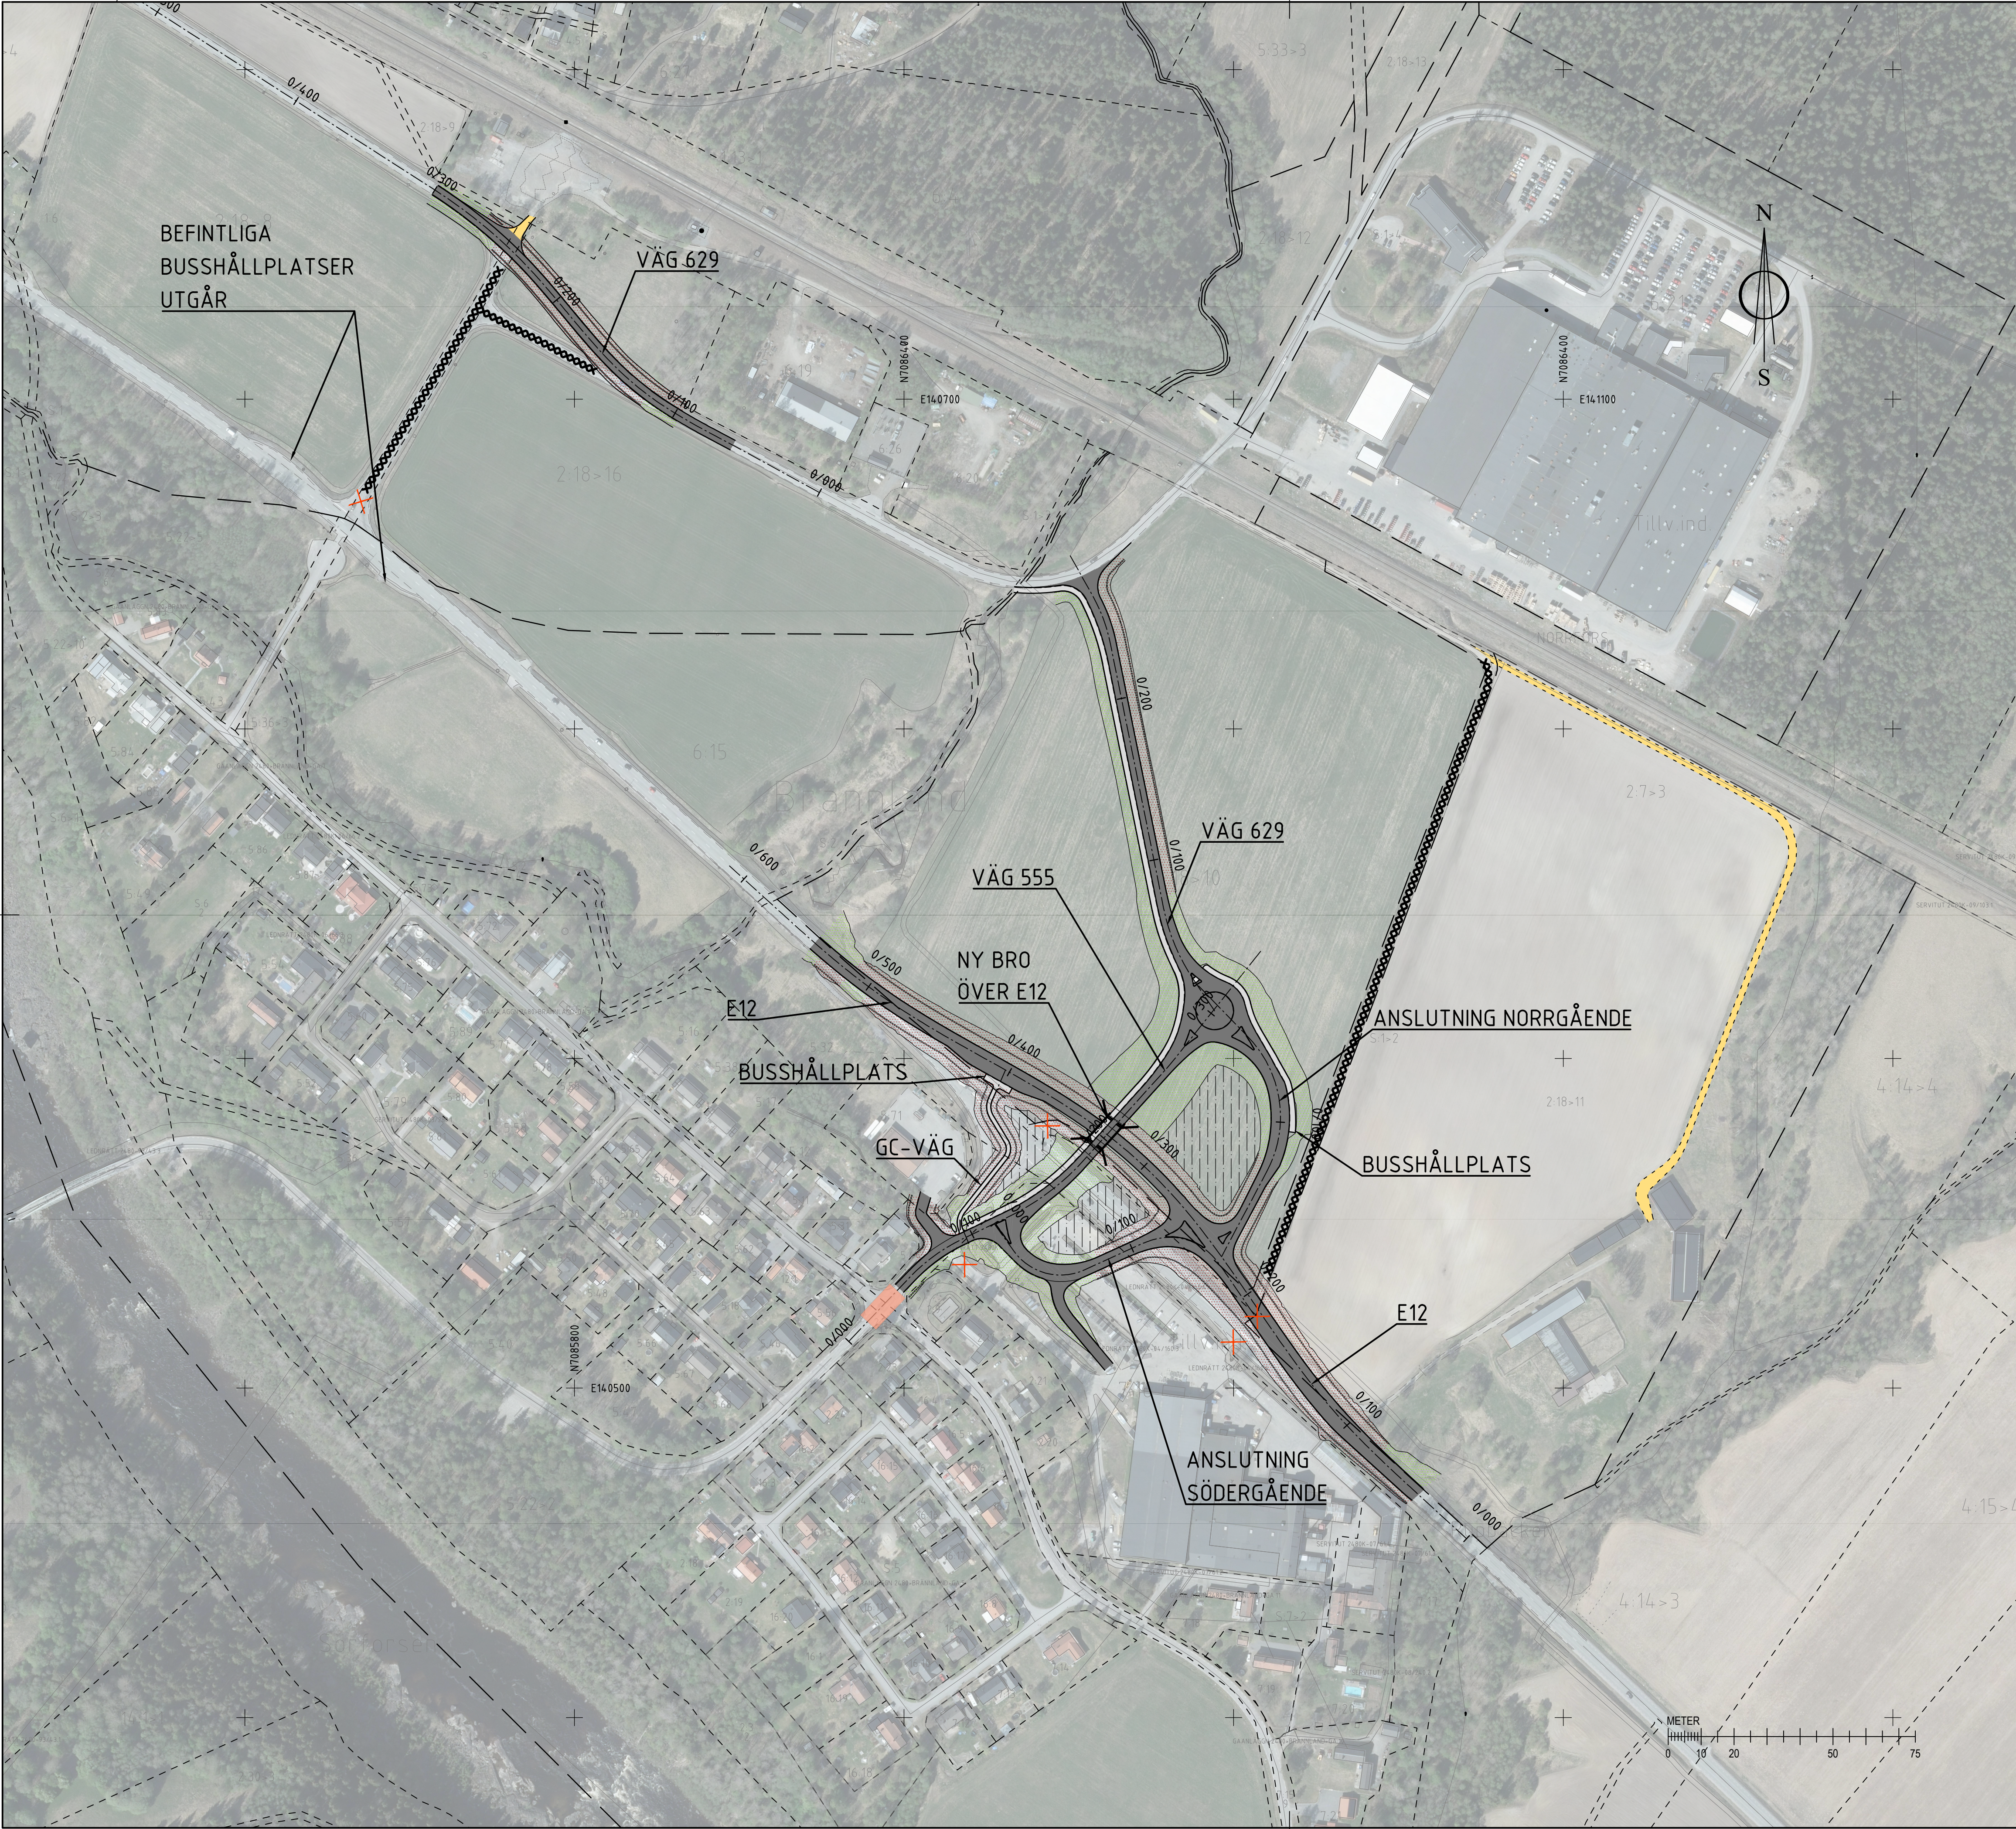

COORDINATSYSTEM

SYSTEM I PLAN: SWEREF 99 20 15
SYSTEM I HÖJD: RH 2000

BETECKNINGAR

- 0/100 VÄGLINJE MED LÄNGDMÄTNING
- ASFALT, BILVÄG
- ASFALT, GC-VÄG
- VÄG I SKÄRNING
- VÄG PÅ BANK
- ENSKILD VÄG
- LANDSKAPSANPASSNING/GESTALTNING
- TRAKTGRÄNS
- FASTIGHETSGRÄNS
- VÄG SOM RIVS OCH ÅTERSTÄLLS TILL ÅKERMARK
- ANSLUTNING SOM STÅNGS
- HASTIGHETSSÄNKANDE ÅTGÄRDER

GRANSKNINGSSTATUS / SYFTE			
HANDLINGSTYP			
SAMRÅDSUNDERLAG			
DATUM		LEVERANS / ÄNDRINGS-PM	
2025-06-11			
OBJEKT			
E12 BRÄNNLAND			
KORSNING			
DELOMRÅDE / BANDEL			
1 BRÄNNLAND			
ANLÄGGNINGSGRÄNS			
00 GEMENSAMT			
OBJEKTNUMMER / KM		KONSTRUKTIONNUMMER	
179696			
BESTÄLLARE		LEVERANTÖR	
 TRAFIKVERKET			
SKAPAD AV		UPPDRAGSNUMMER	
E.KARLSSON		1320071502	
GODKÄND AV		ÄNDRING	
M.ÅNELIUS			
RITNINGSTYP			
ÖVERSIKTSPLAN			
TEKNIKOMRÅDE / INNEHÅLL			
T - VÄGUTFORMNING			
BESKRIVNING			
E12 BRÄNNLAND			
KORSNING			
SKALA		FÖRVALTNINGSNUMMER	
1:2000			
RITNINGSSKALA		FORMAT	
100T0101		A1	
		BLAD	
		NÄSTA BLAD	
		BET	