


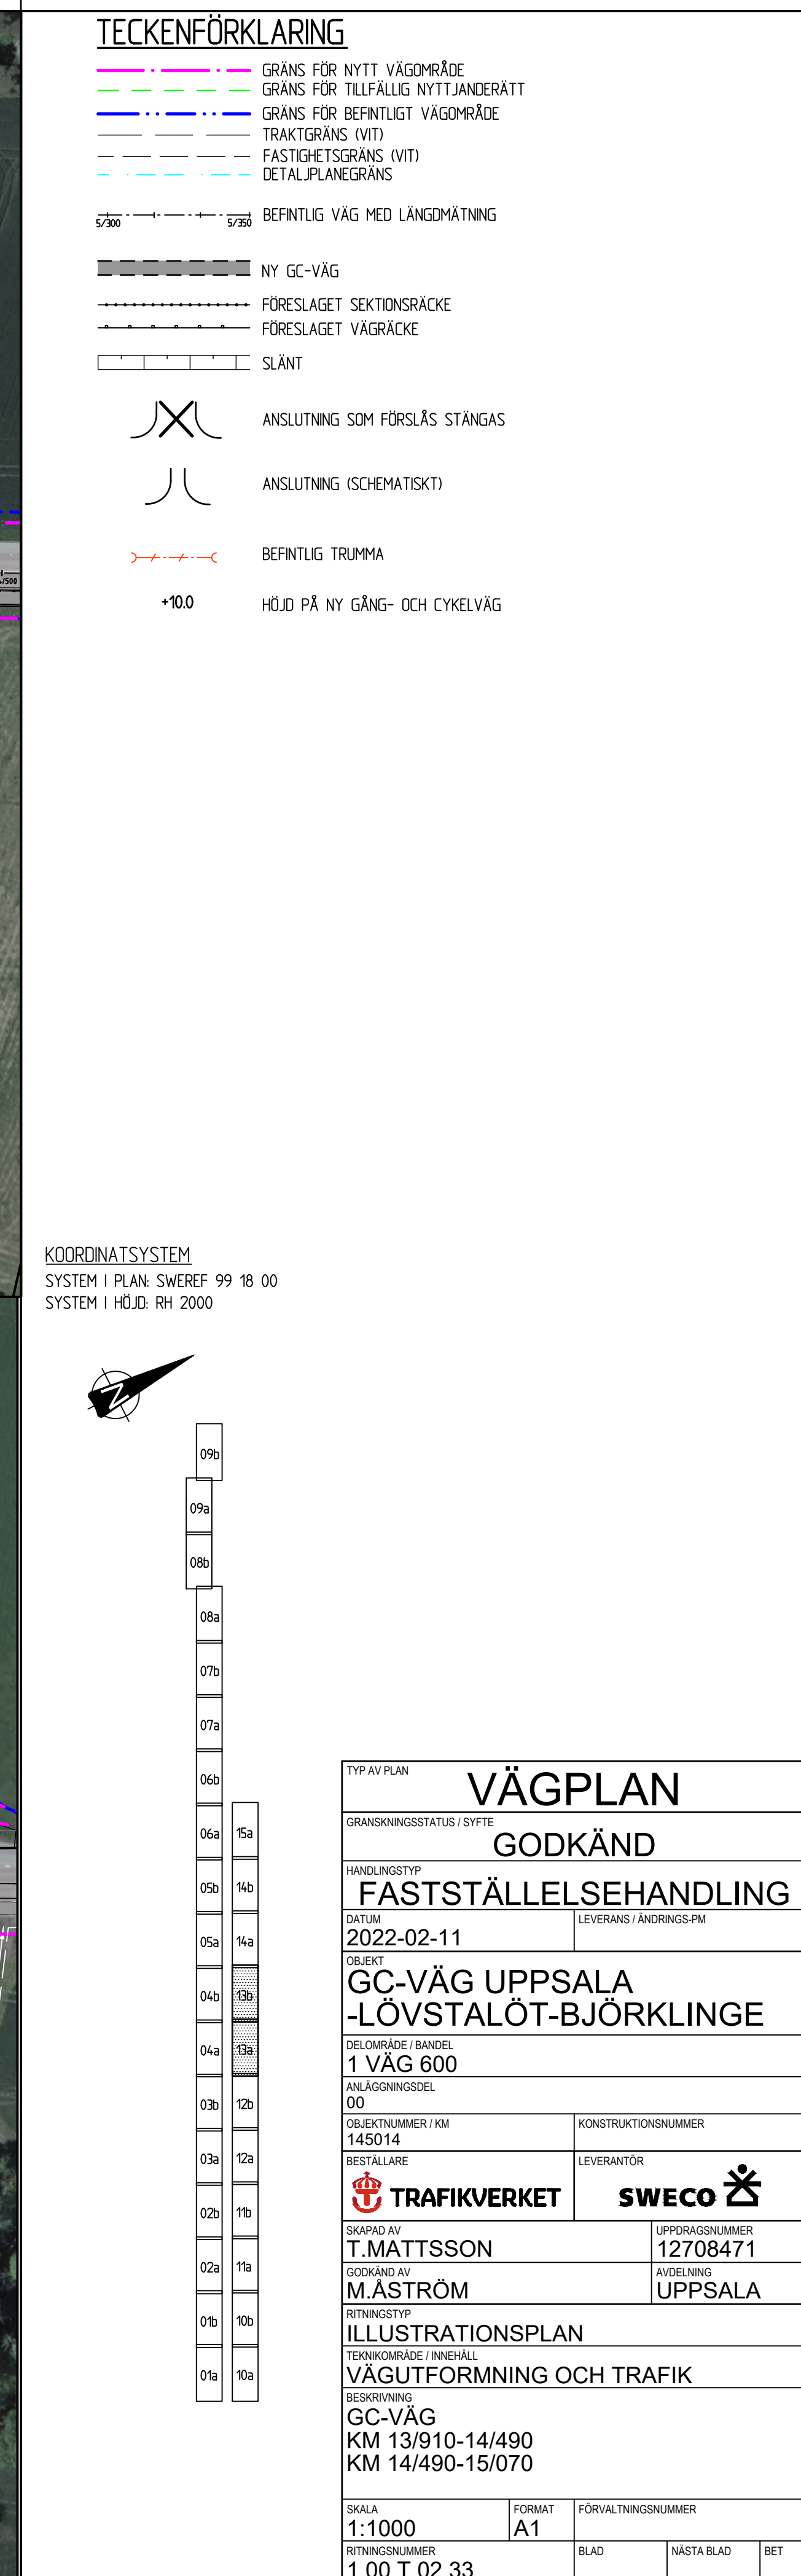


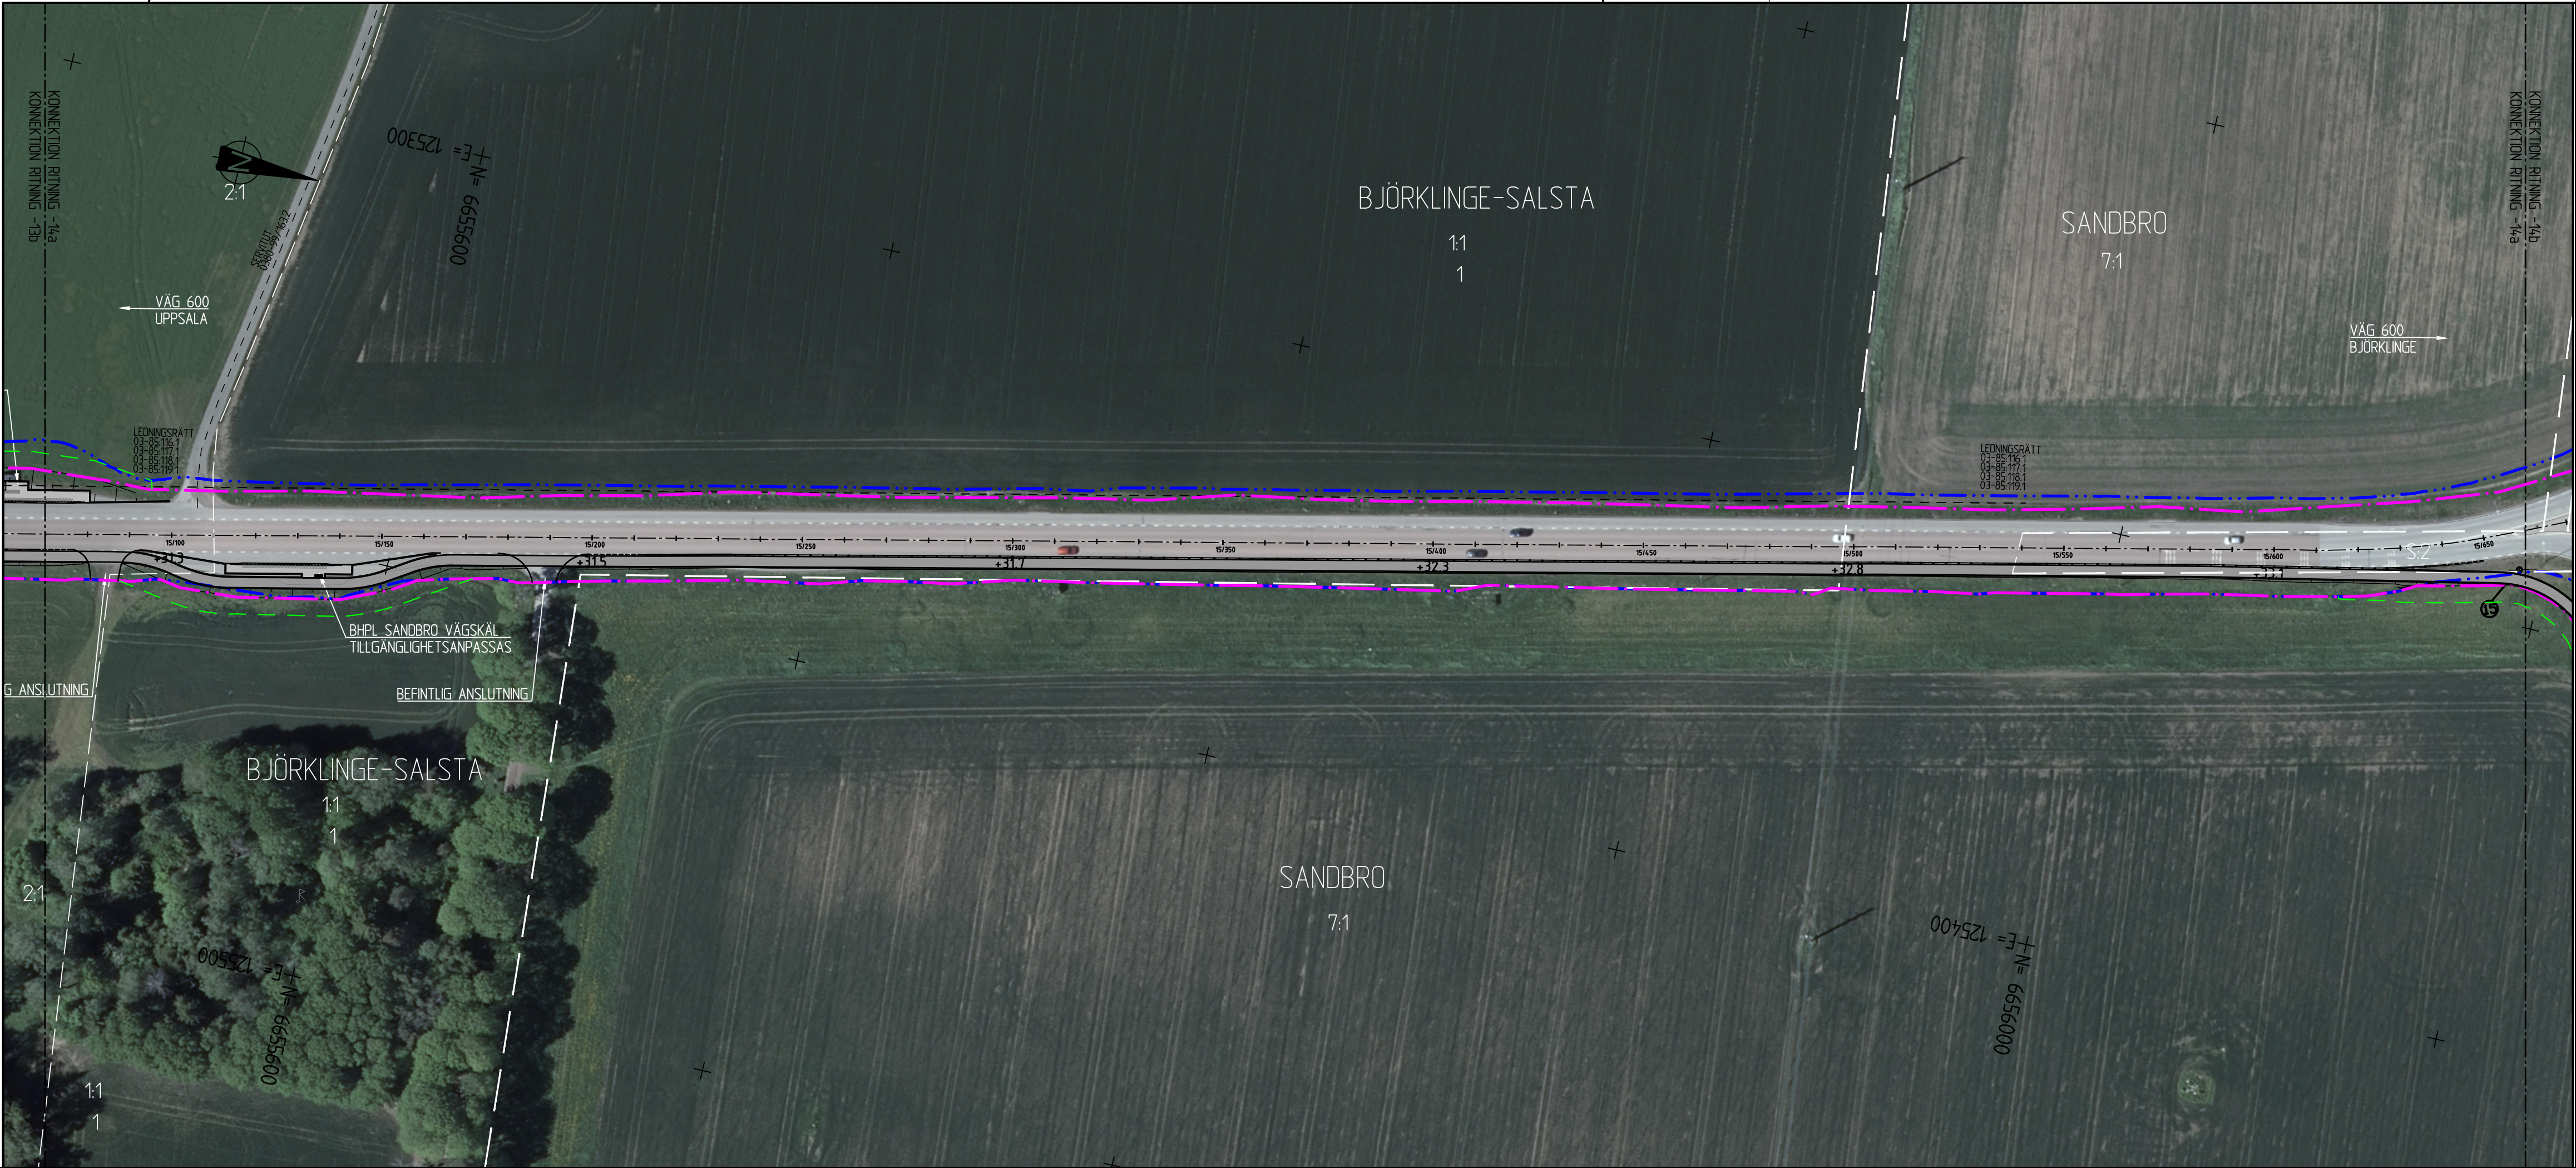

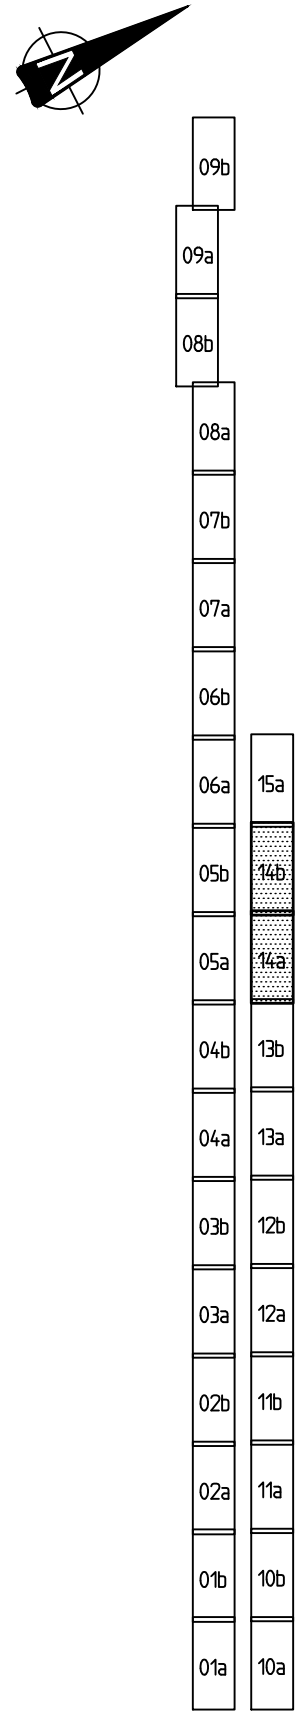


- TECKENFÖRKLARING**
- GRÄNS FÖR NYTT VÄGOMRÅDE
 - GRÄNS FÖR TILFÄLLIG NYTTJANDERÄTT
 - GRÄNS FÖR BEFINTLIGT VÄGOMRÅDE
 - TRAKTGRÄNS (VT)
 - FASTIGHETSGRÄNS (VT)
 - DETALJPLANGRÄNS
 - BEFINTLIG VÄG MED LÄNGDMÄTNING
 - NY GC-VÄG
 - FÖRESLAGET SEKTIONSRAKKE
 - FÖRESLAGET VÄGRÄCKE
 - SLÄNT
 - ANSLUTNING SOM FÖRSLÄS STÄNGAS
 - ANSLUTNING (SCHEMATISKT)
 - BEFINTLIG TRUMMA
 - HÖJD PÅ NY GÅNG- OCH CYKELVÄG

KOORDINATSYSTEM
SYSTEM I PLAN: SWEREF 99 18 00
SYSTEM I HÖJD: RH 2000

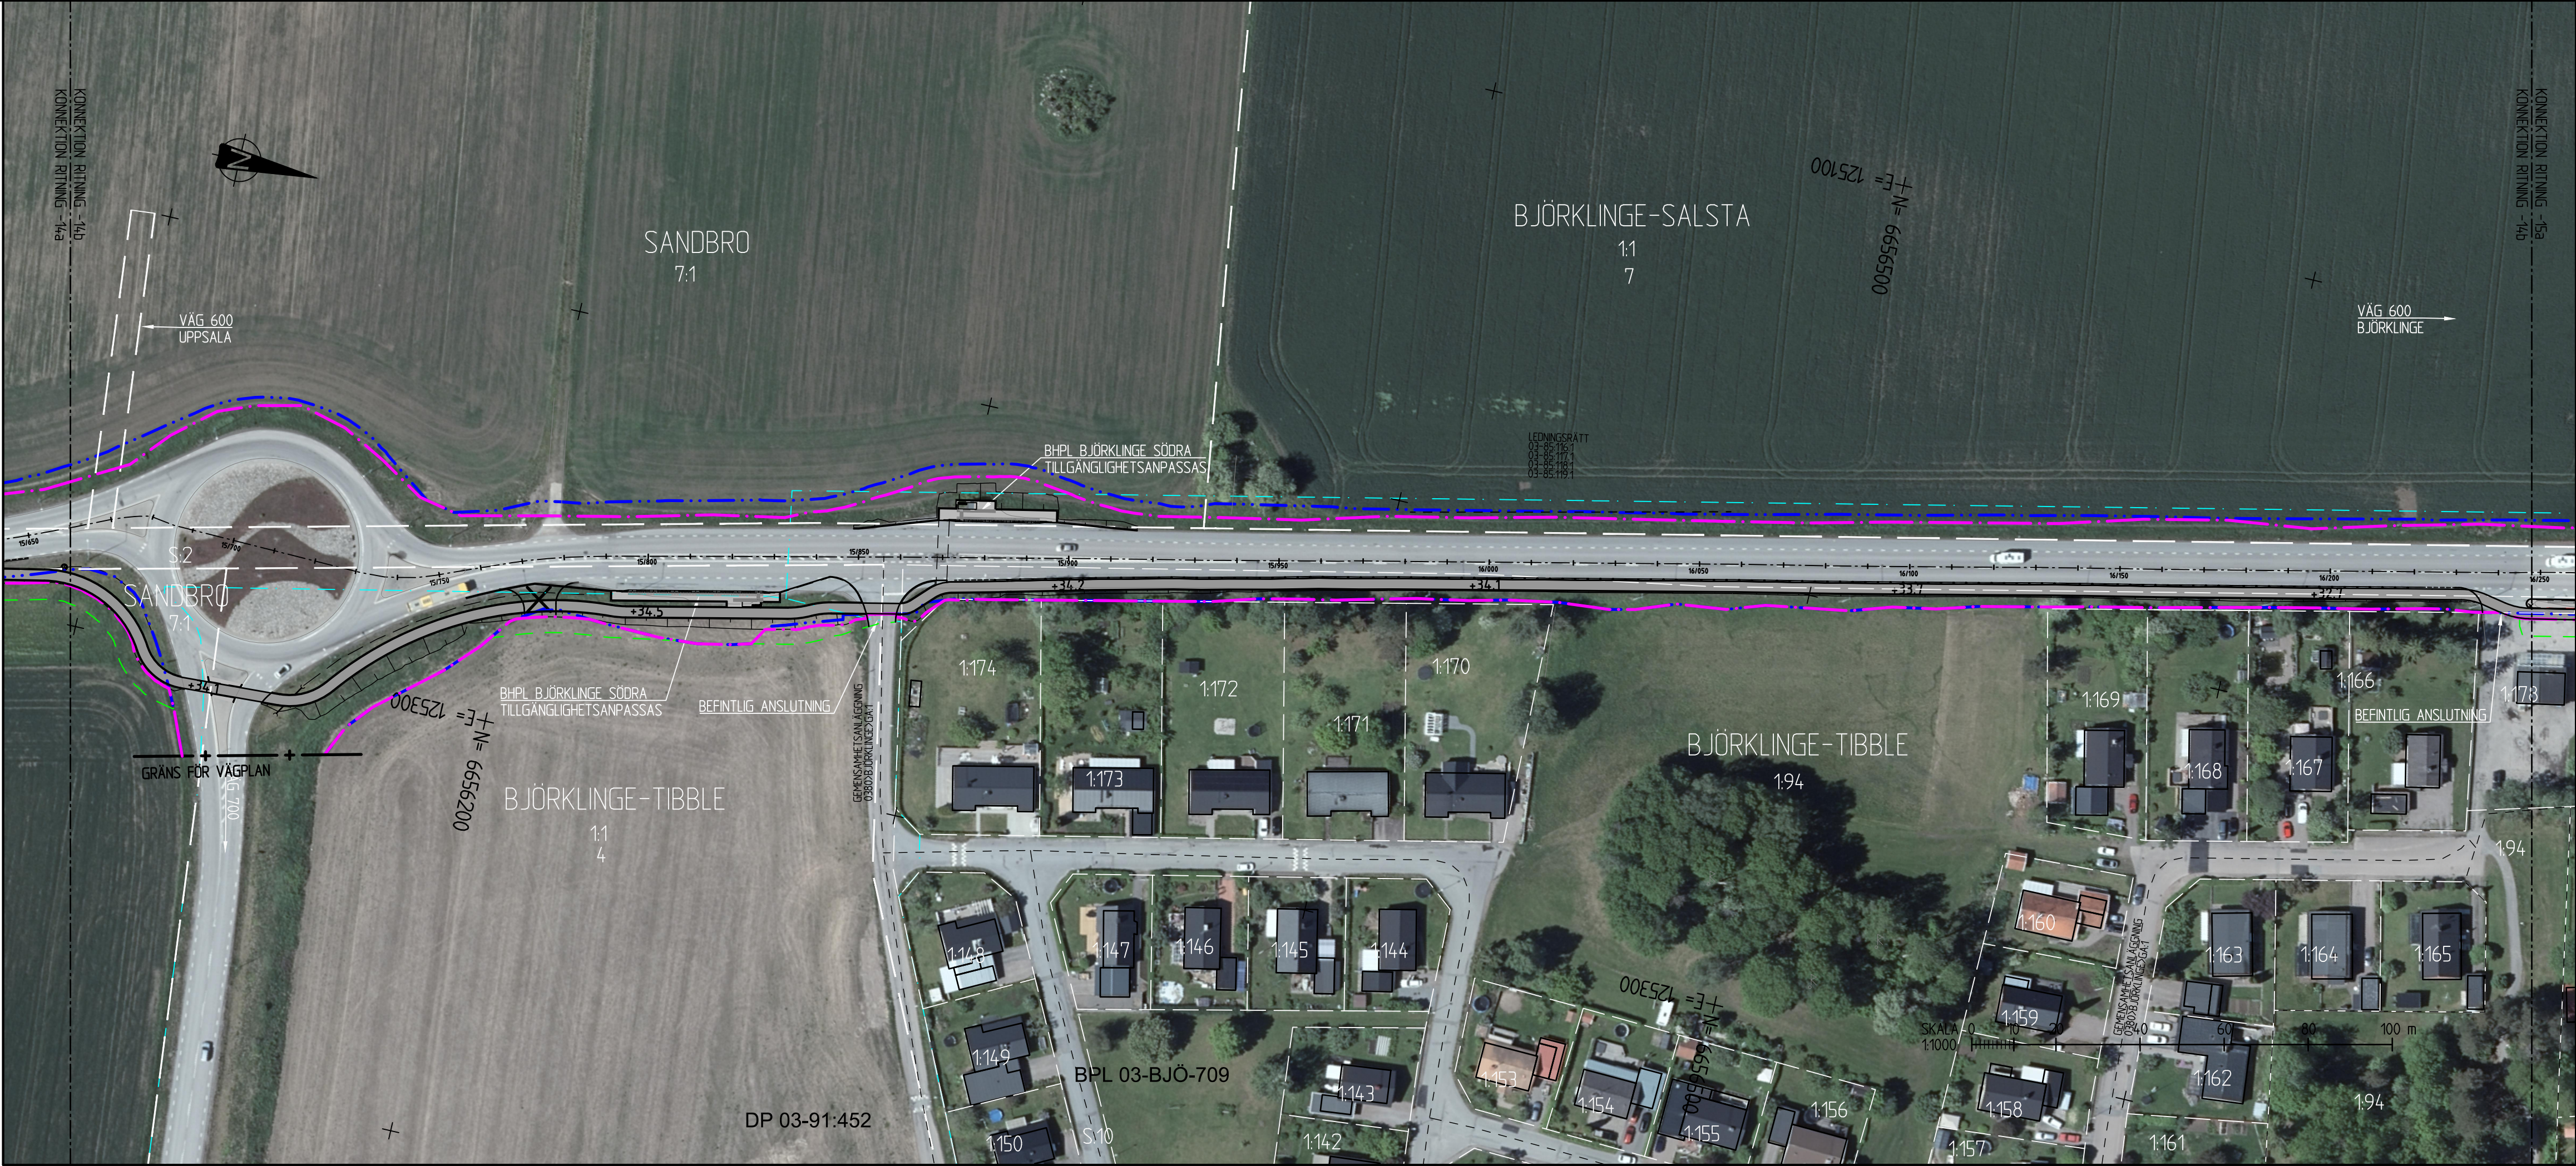

TYP AV PLAN			
VÄGPLAN			
GRANSKNINGSSTATUS / SYFTE			
GODKÄND			
HANDLINGSTYP			
FASTSTÄLLELSEHANDLING			
DATUM	LEVERANS / ÄNDRINGS-PM		
2022-02-11			
OBJEKT			
GC-VÄG UPPSALA			
-LÖVSTALÖT-BJÖRKLINGE			
1 VÄG 600			
ANLÄGGNINGSGDEL			
00			
OBJEKTNUMMER / KM	KONSTRUKTIONNUMMER		
145014			
BESTÄLLARE	LEVERANTÖR		
TRAFIKVERKET	SWECO		
SKAPAD AV	UPPDRAGSGNUMMER		
T.MATTSSON	12708471		
GODKÄND AV	AVDELNING		
M.ASTRÖM	UPPSALA		
RITNINGSTYP			
ILLUSTRATIONSPLAN			
TEKNIKOMRÅDE / INNEHÅLL			
VÄGUTFORMNING OCH TRAFIK			
BESKRIVNING			
GC-VÄG			
KM 15/070-15/670			
KM 15/670-16/260			
SKALA	FORMAT	FÖRVALTNINGSNUMMER	
1:1000	A1		
RITNINGSGRUPP	BLAD	NÄSTA BLAD	BET
1 00 T 02 34			

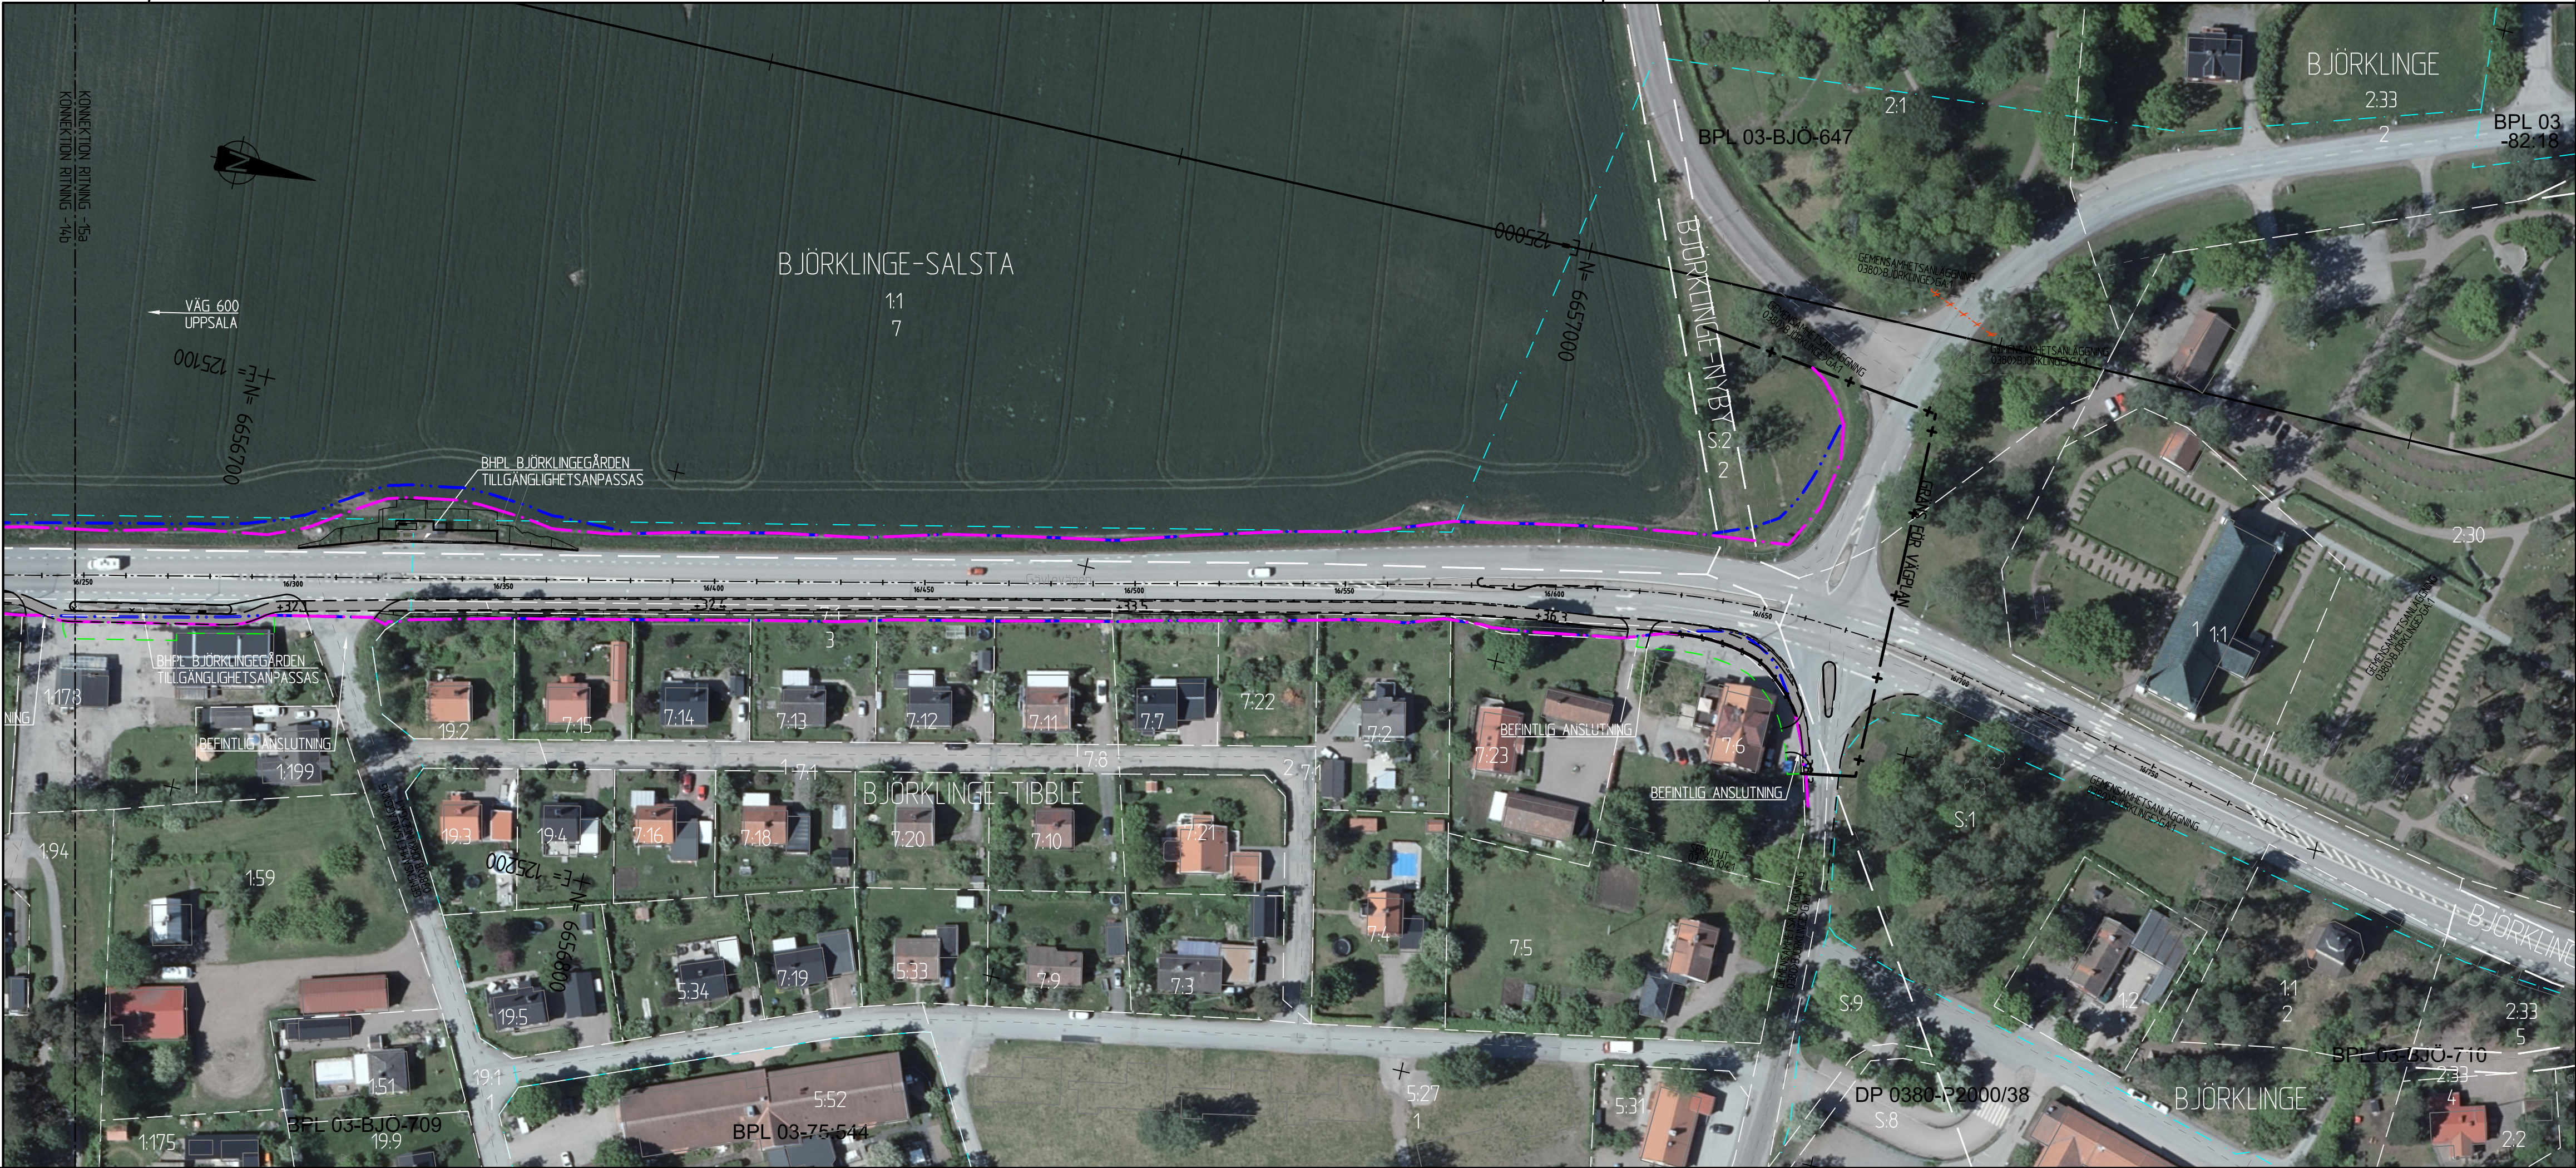

TECKENFÖRKLARING

- GRÄNS FÖR NYTT VÄGOMRÅDE
- GRÄNS FÖR TILFÄLLIG NYTTJANDERÄTT
- GRÄNS FÖR BEFINTLIGT VÄGOMRÅDE
- TRAKTGRÄNS (VT)
- FASTIGHETSGRÄNS (VT)
- DETALJPLANEGRÄNS
- BEFINTLIG VÄG MED LÄNGDMÄTNING
- NY GC-VÄG
- FÖRESLAGET SEKTIONSÄCKE
- FÖRESLAGET VÄGRÄCKE
- SLÄNT
- ANSLUTNING SOM FÖRSLÄS STÄNGAS
- ANSLUTNING (SCHEMATISKT)
- BEFINTLIG TRUMMA
- HÖJD PÅ NY GÅNG- OCH CYKELVÄG

KOORDINATSYSTEM
SYSTEM I PLAN: SWEREF 99 18 00
SYSTEM I HÖJD: RH 2000



09b	09a	08b	08a	07b	07a	06b	06a	15a	14b	05b	14a	05a	13b	04b	13a	04a	12b	03b	12a	03a	11b	02b	11a	02a	10b	01b	10a	01a
-----	-----	

SKALA 0 10 20 40 60 80 100 m
1:1000

TYP AV PLAN		VÄGPLAN	
GRANSKNINGSSTATUS / SYFTE		GODKÄND	
HANDLINGSTYP		FASTSTÄLLESEHANDLING	
DATUM	2022-02-11	LEVERANS / ÄNDRINGS-PM	
OBJEKT	GC-VÄG UPPSALA -LÖVSTALÖT-BJÖRKLINGE		
DELOMRÅDE / BANDEL	1 VÄG 600		
ANLÄGGNINGSDTEL	00		
OBJEKTNUMMER / KM	145014	KONSTRUKTIONSNUMMER	
BESTÄLLARE	TRAFIKVERKET	LEVERANTÖR	SWECO
SKAPAD AV	T.MATTSSON	UPPDRAGSGENOMFÖRARE	12708471
GODKÄND AV	M.ASTRÖM	AVDELNING	UPPSALA
RITNINGSTYP	ILLUSTRATIONSPLAN		
TEKNIKOMRÅDE / INNEHÅLL	VÄGUTFORMNING OCH TRAFIK		
BESKRIVNING	GC-VÄG KM 16/260-16/670		
SKALA	1:1000	FORMAT	A1
RITNINGSGENOMFÖRARE	1 00 T 02 35	FÖRVALTNINGSNUMMER	
BLAD	NÄSTA BLAD	BET	