


TECKENFÖRKLARING

— PROFILLINJE
 - - - - - BEFINTLIG MARK

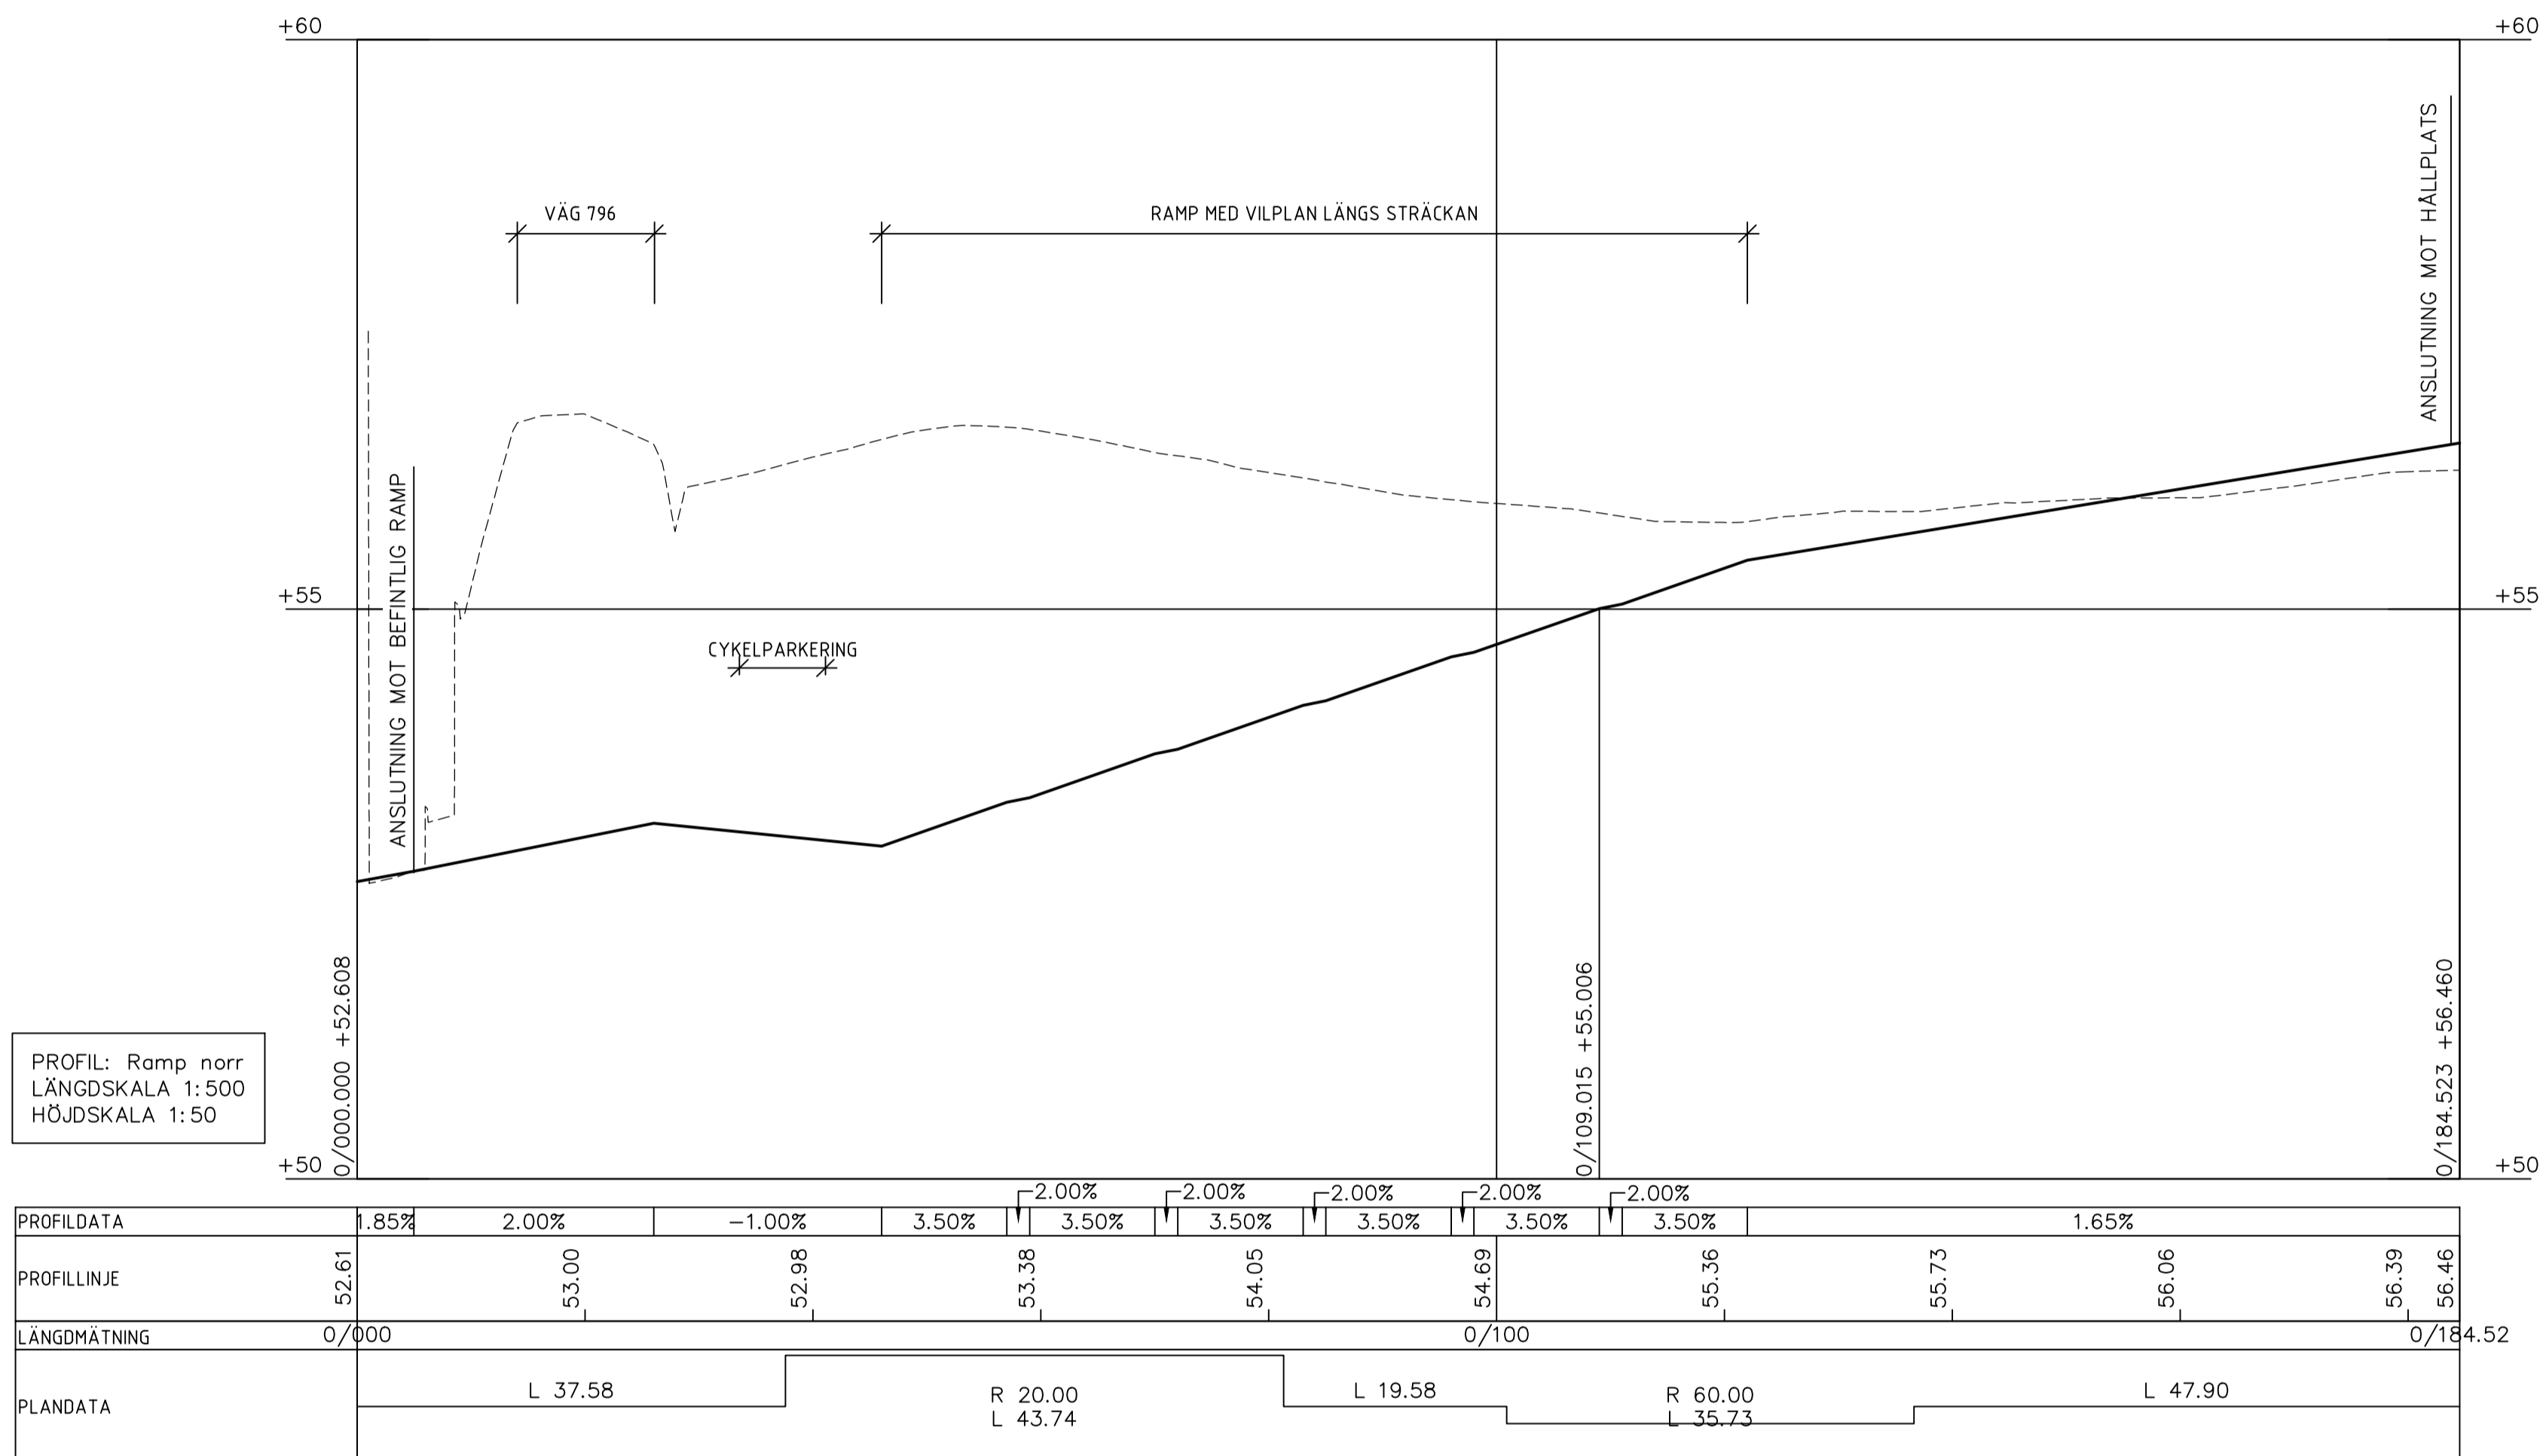

PROFIL: Ramp norr
 LÄNGDSKALA 1:500
 HÖJDSKALA 1:50

KOORDINATSYSTEM
 HÖJD: RH 2000

TYP AV PLAN **VÄGPLAN**

GRANSKNINGSSTATUS / SYFTE	
HANDLINGSTYP	-
DATUM	2022-12-20
LEVERANS / ÄNDRINGS-PM	
OBJEKT	NYTT HÅLLPLATSLÄGE VÄG 796 LINGHEM
DELOMRÅDE / BANDEL	VÄG 796 LINGHEM
ANLÄGGNINGSDDEL	11-RAMP PÅ NORRA SIDAN OM VÄG 796
OBJEKTNUMMER / KM	173749
KONSTRUKTIONSNUMMER	
BESTÄLLARE	TRAFIKVERKET
LEVERANTÖR	SWECO
SKAPAD AV	JOHAN PETERSSON
UPPRAGSNUMMER	30027830
GODKÄND AV	PERNILLA BALDWIN
AVDELNING	ANLÄGGNING

RITNINGSTYP	PROFILRITNING
TEKNIKOMRÅDE / INNEHÅLL	T VÄGUTFORMNING OCH TRAFIK
BESKRIVNING	VÄG 796 LINGHEM RAMP PÅ NORRA SIDAN
SKALA	1:500/1:50
FORMAT	A1
FÖRVALTNINGSNUMMER	
RITNINGSNUMMER	5 11 T 03 01
BLAD	A1
NÄSTA BLAD	
BET	