

KOORDINATSYSTEM: SWEREF 99 13 30  
HÖJDSYSTEM: RH 2000

### FÖRKLARINGAR

#### NYTT



- VÄGKANT
- +— LÄNGDMÄTNING
- 0/100 NY SLÄNT
- ▬ BREDDNING VÄGBANA
- - - GRÄNS FÖR VÄGOMRÅDE
- - - AVGRÄNSNING MELLAN OLIKA TYPER AV MARKANSPRÅK

#### BEFINTLIGT

- ▬ VÄGRÄCKE
- ▬ GÅNGSTIG
- ▬ BEF. VÄGKANT
- ▬ DRE/BÄCK
- ▬ FORNLÄMNINGSOMRÅDE
- ▬ ÅKERMARK

#### FASTIGHETSREDOVISNING

- - - FASTIGHETSGRÄNS
- - - TRAKTGRÄNS/KVARTERSTRAKTGRÄNS
- 4:10 REGISTERNUMMER

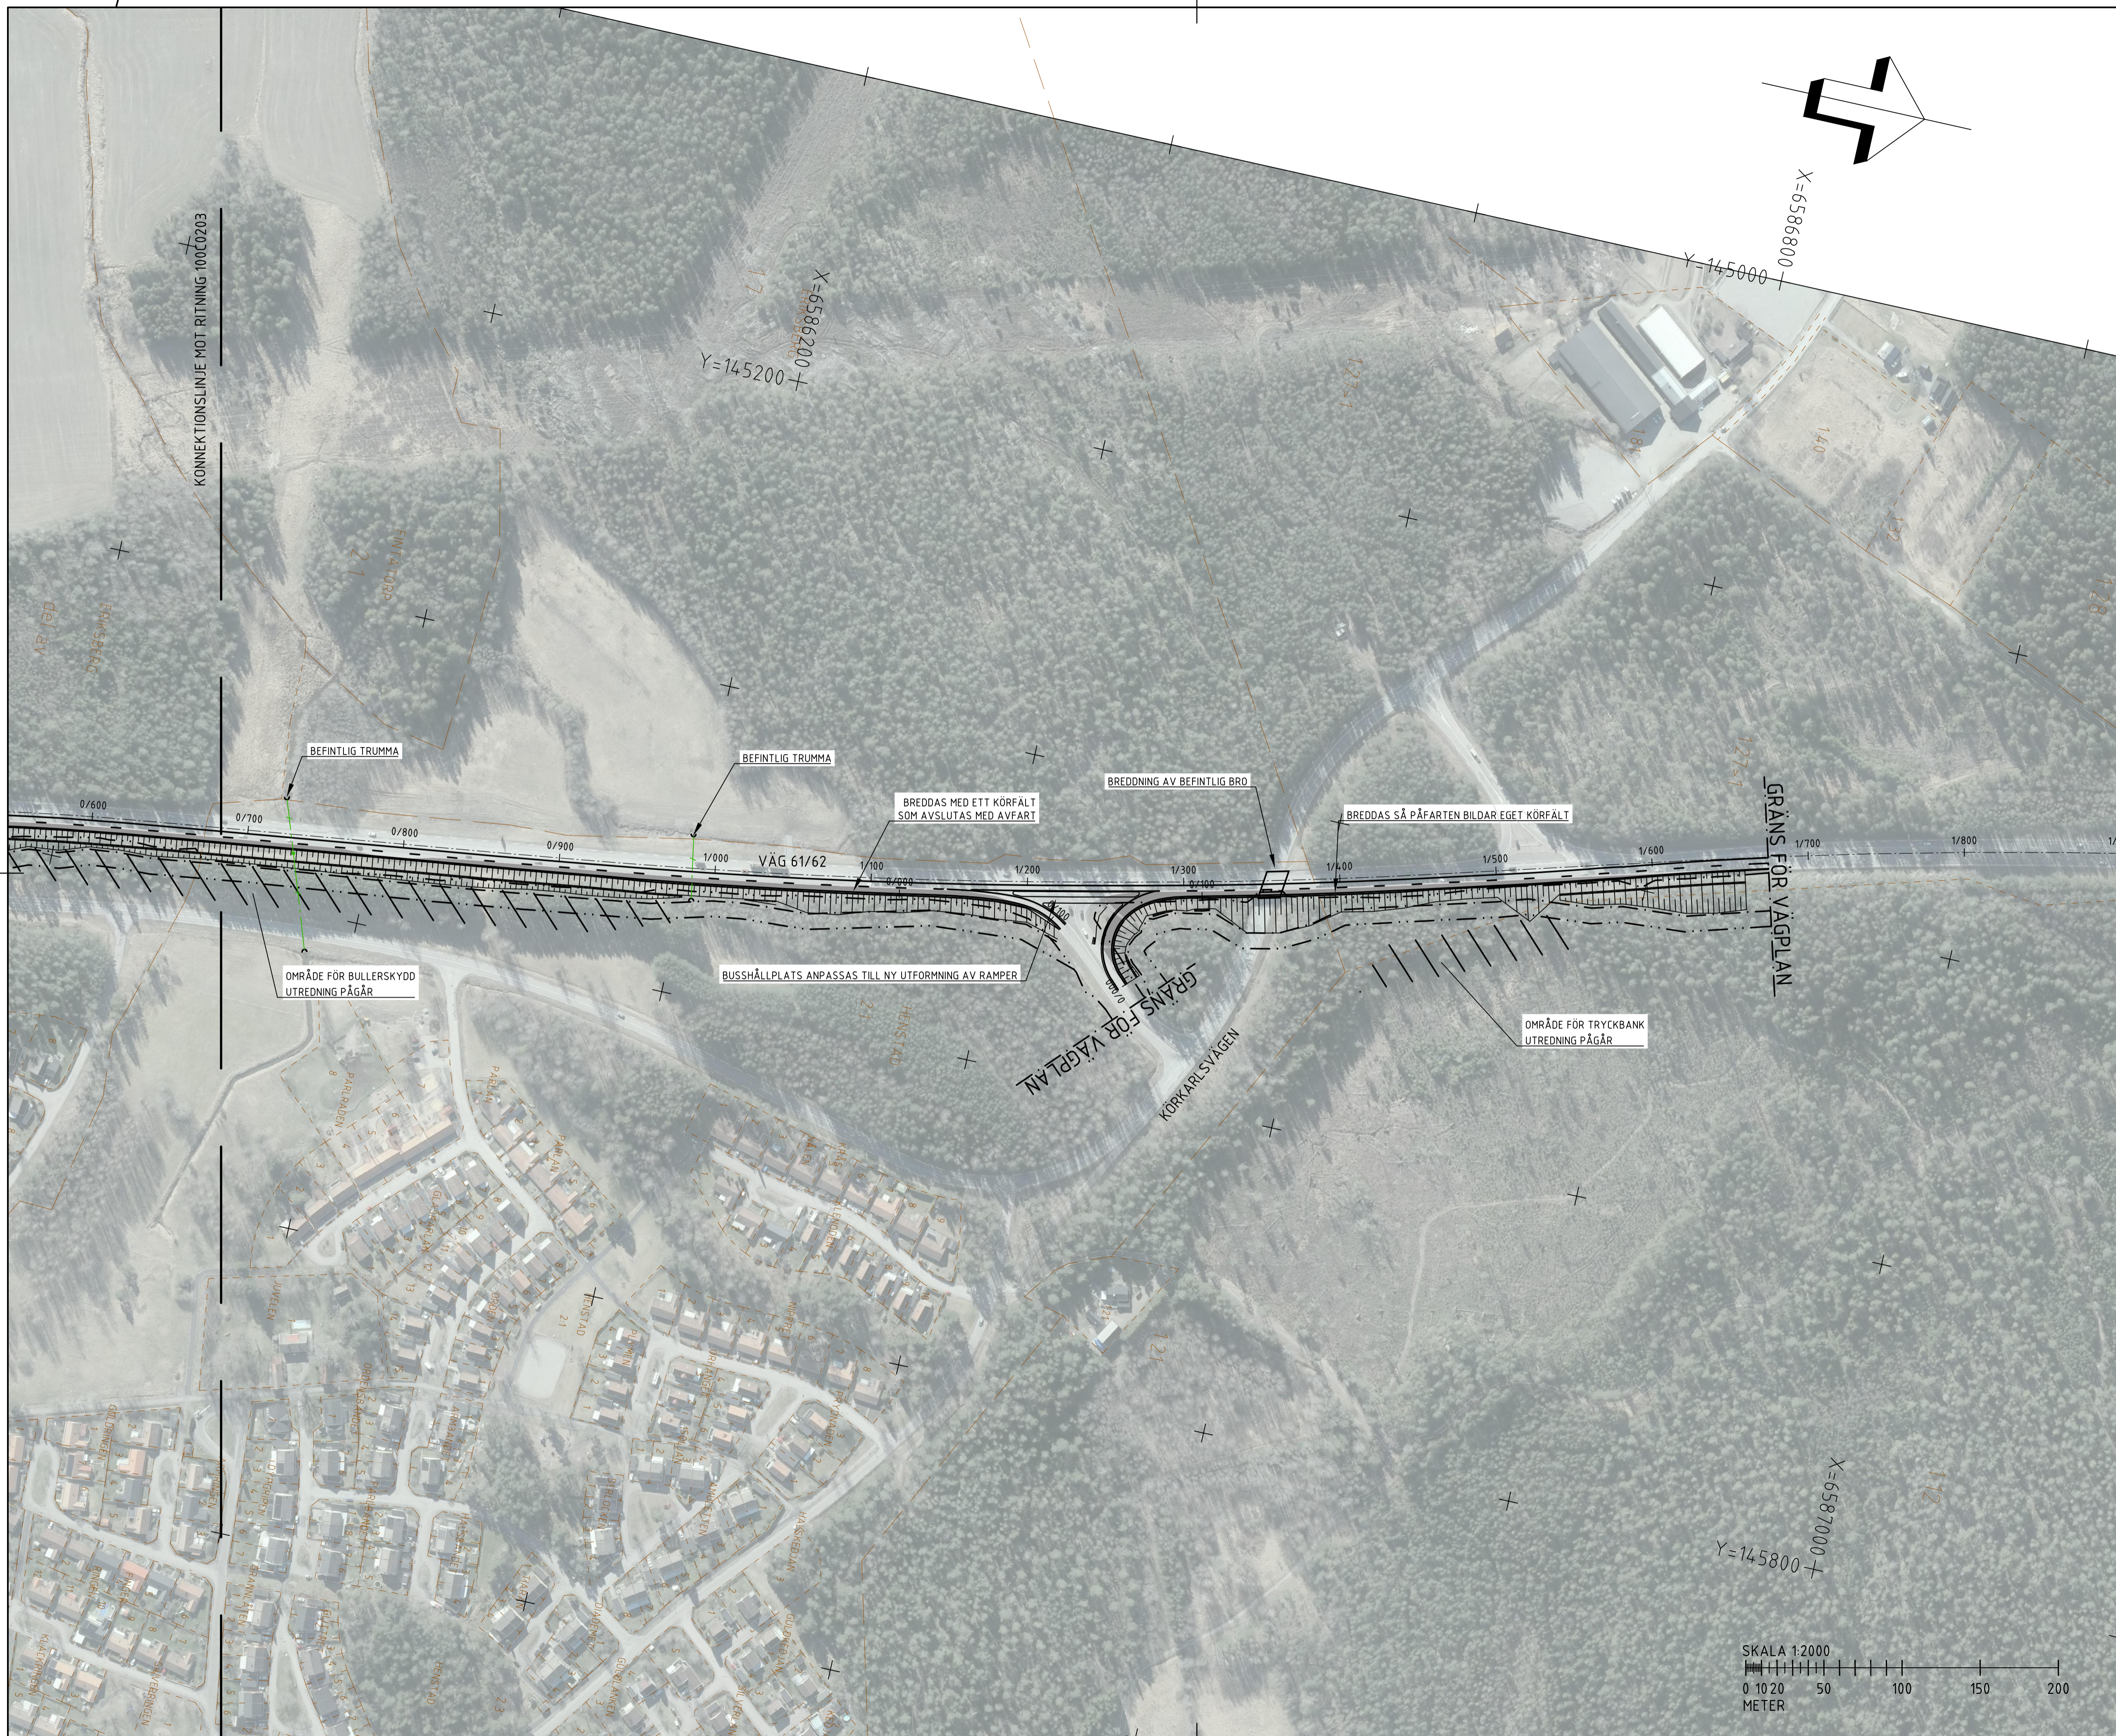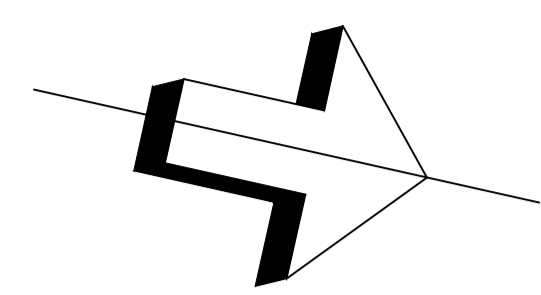

## TYP AV PLAN VÄGPLAN

GRANSKNINGSSTATUS / SYFTE

HANDLINGSTYP

DATUM 2021-09-17 LEVERANS / ÄNDRINGS-PM

OBJEKT

**VÄG 61/62  
BERGVIK - ILANDA**

DELOMRÅDE / BANDEL  
**BERGVIK - ILANDA**

ANLÄGGNINGDEL  
**GEMENSAMT**

OBJEKTNUMMER / KM  
**168638**

KONSTRUKTIONNUMMER

BESTÄLLARE LEVERANTÖR

**TRAFIKVERKET TYRÉNS**

SKAPAD AV ALI HAJI YOUNES UPPDRAGSNUMMER 307984

GOÄND AV THOMAS HOGANDER AVDELNING MARK

RITNINGSTYP

**PLAN**

TEKNIKOMRÅDE / INNEHÅLL

**TEKNIKÖVERGRIPANDE**

BESKRIVNING

**ILLUSTRATIONSPLAN**

SKALA 1:2000

FORMAT A1 FÖRVALTNINGSNUMMER

1:2000 RITNINGSSKALA

100C0204 BLAD NÄSTA BLAD BET

