


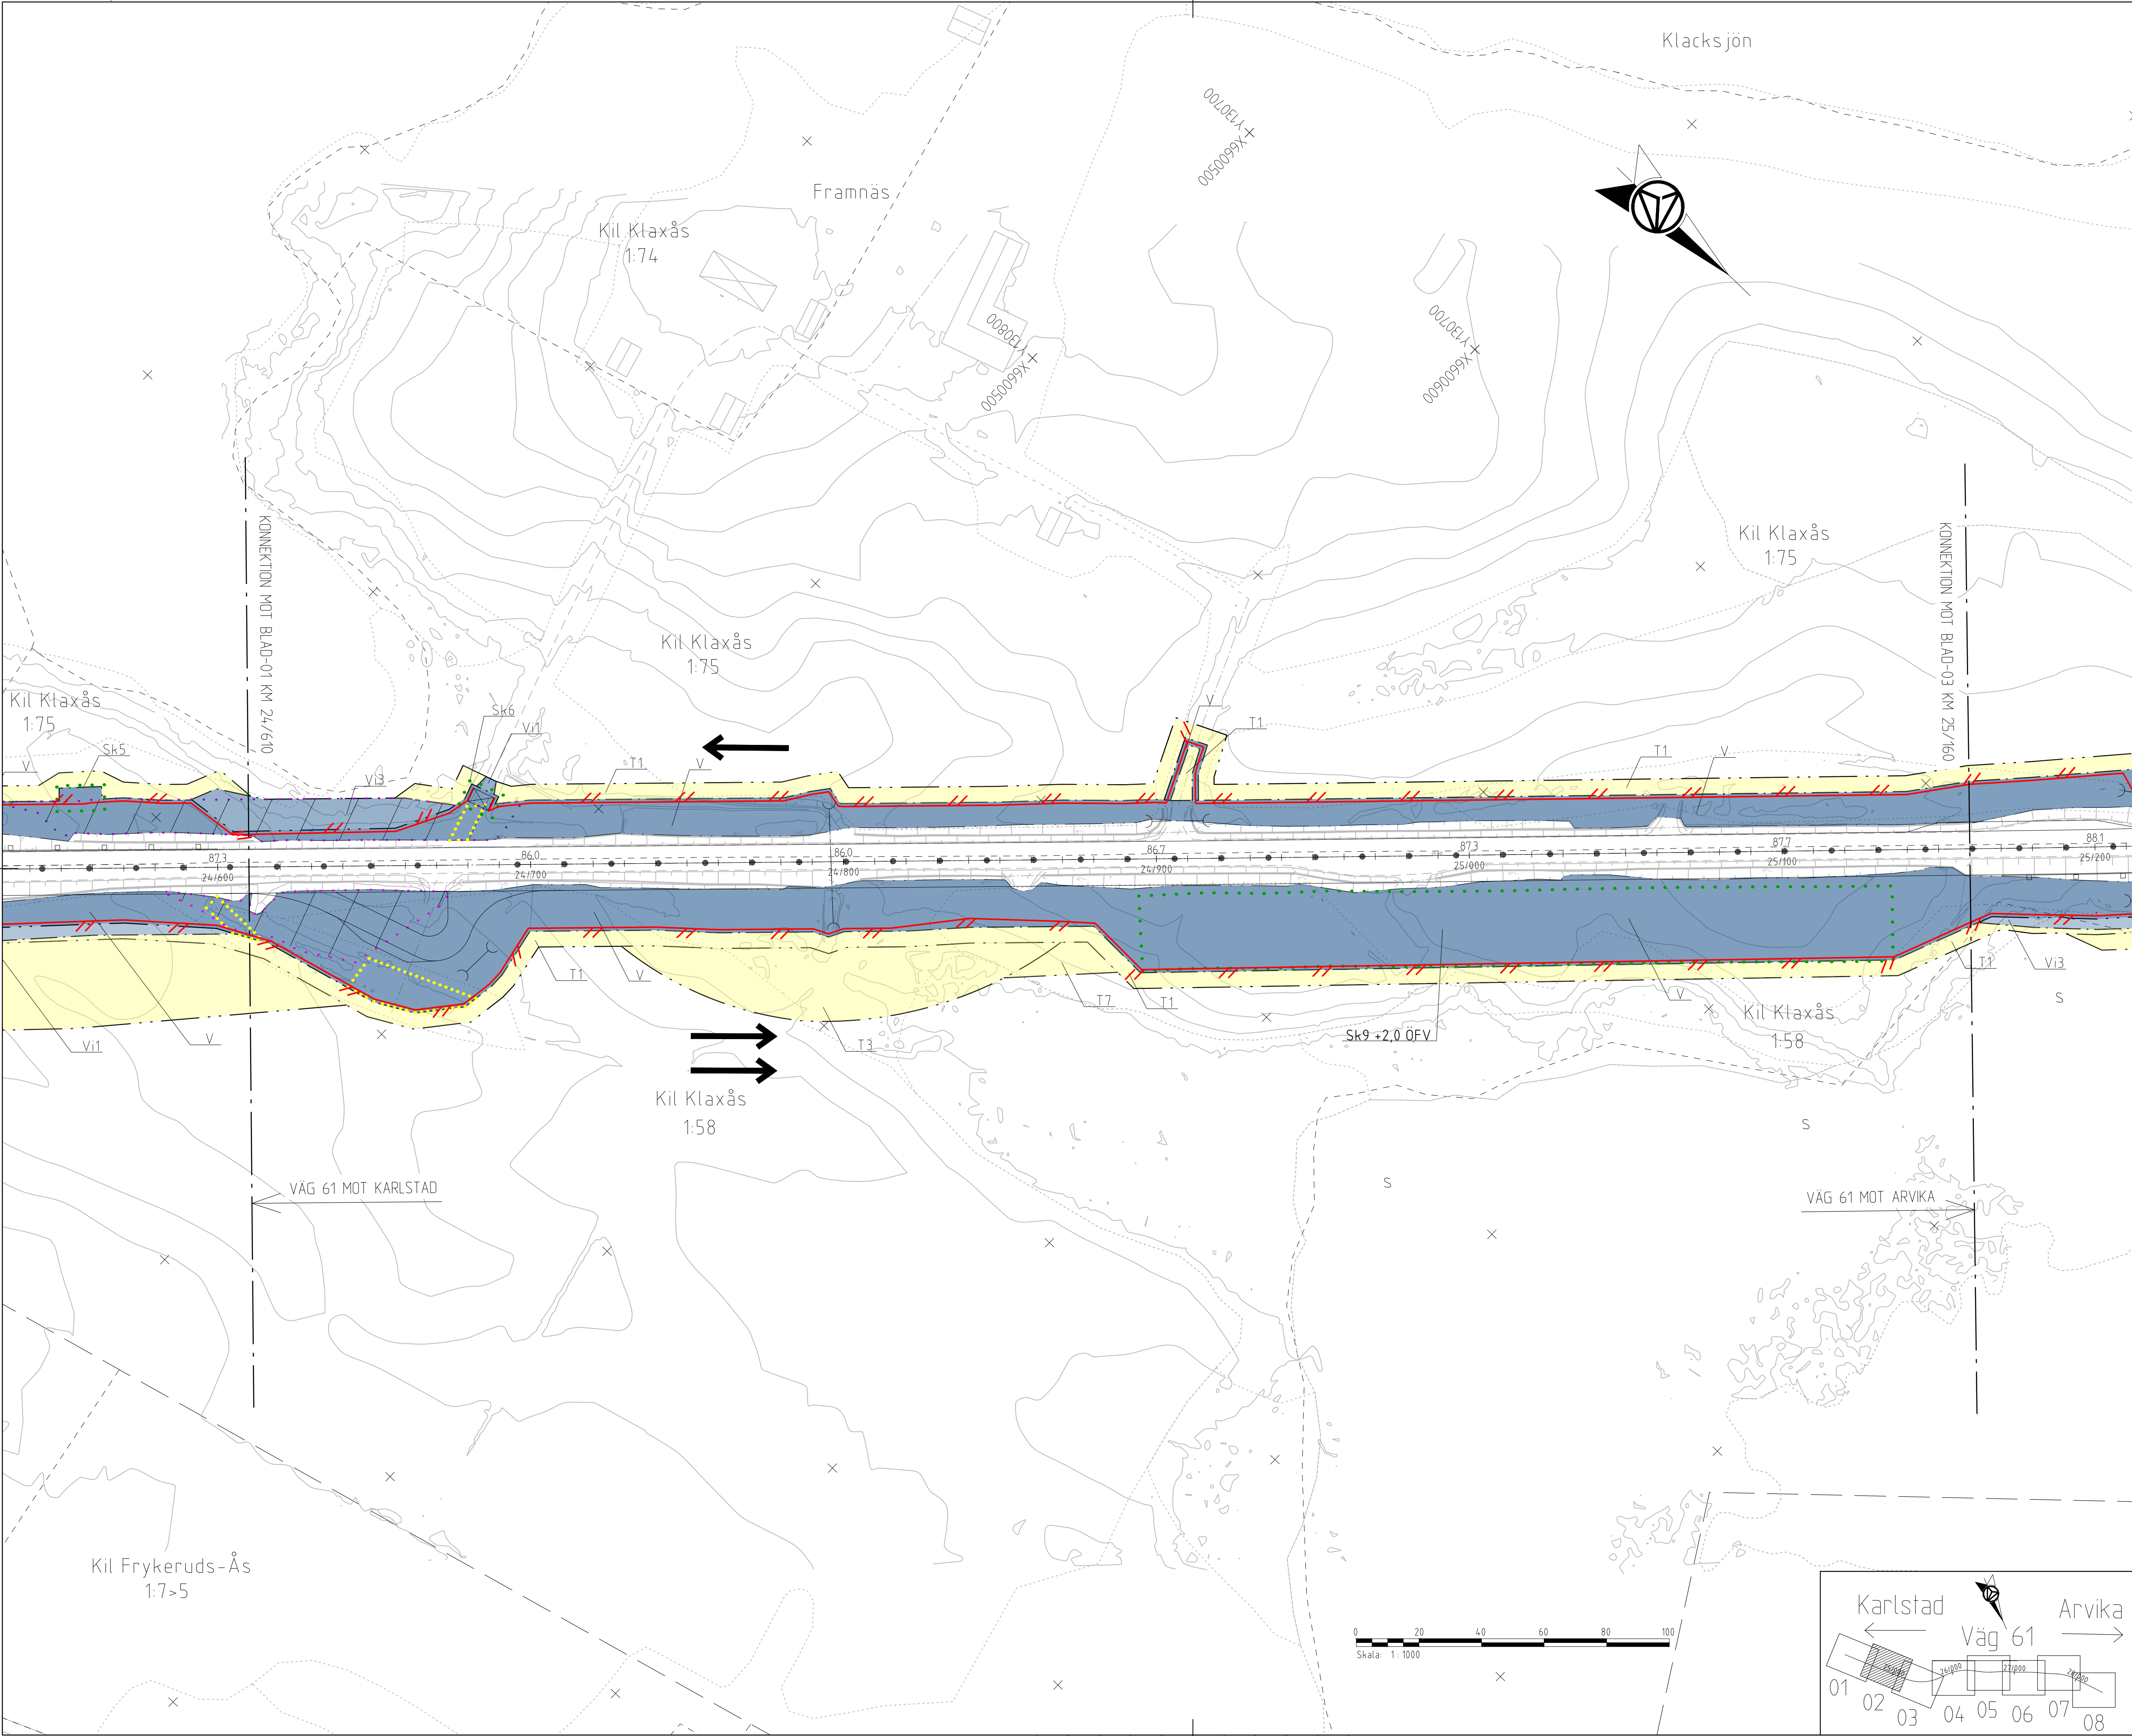

KARTDEKLARATION

Kartunderlag från Lantmäteriet, kompletterad med inmätningar av AFRY under år 2021.

ANVISNINGAR

Koordinatsystem
System i höjd: RH 2000
System i plan: SWEREF 991330

FÖRKLARINGAR

Markanspråk

Gräns för vägområde

Avgränsning mellan olika typer av markanspråk

V

Nytt vägområde med vägrätt

V1

Nytt vägområde med inskränkt drift av väg

VI1

Nytt vägområde med inskränkt vägrätt för drift av väganställningsanordning

VI2

Nytt vägområde med inskränkt vägrätt för närområde vid faunabro

VI3

Nytt vägområde med inskränkt vägrätt för säkerhetszon

T1

Tillfällig nyttjanderätt för byggande faunastängsel. Gäller till 6 månader efter slutbesiktning.

T2

Tillfällig nyttjanderätt för arbeten med berg. Gäller till 6 månader efter slutbesiktning.

T3

Tillfällig nyttjanderätt för förbindningsväg. Gäller till 6 månader efter slutbesiktning.

T4

Tillfällig nyttjanderätt transportväg till faunabro. Gäller till 18 månader efter slutbesiktning.

T5

Tillfällig nyttjanderätt för etableringsområde. Gäller till 6 månader efter slutbesiktning.

T6

Tillfällig nyttjanderätt för massupplag. Gäller till 6 månader efter slutbesiktning.

T7

Tillfällig nyttjanderätt för produktion. Gäller till 6 månader efter slutbesiktning.

Övriga beteckningar på plankartan

Traktorsgräns

Fastighetsgräns

14/200

278,9

Vagbanekant med längdmätning och höjdsättning

Trumma (Sk3) Fastställs i huvudsakligt läge

Faunastängsel (Sk4) fastställs i huvudsakligt läge

Mittseparering

Sidoräcke

Körfältssindelning

1,27

Byggnad

Särskilda beslut som tas i samband med fastställelse av vägplan

Indragning av väg eller område från allmänt undermått.

Skyddsåtgärder och försiktighetsmått

Markering eller avgränsning av skyddsåtgärd/försiktighetsmått

Sk1 - Faunabro

Sk2 - Faunapassage för små- och medelstora däggdjur

Sk3 - Trumkor ska läggas så att de inte utgör vandringshinder.

Sk4 - Faunastängsel anordnas på sträckan. Redovisas med symbol för faunastängsel.

Sk5 - Viltutlopp

Sk6 - Färist

Sk7 - Bulterskyddsåtgärd Fastighetsnära Fasad/fönsteråtgärd

Sk8 - Bulterskyddsåtgärd Fastighetsnära Lokalt skydd vid utlopp

Sk9 - Bulterskyddsåtgärd Vagnare, xx ÖFV (över färdig vagnhitt)

Verksamheter/åtgärder som undantas från förbud enligt miljöbalken. Gäller hela planen.

Vägområde inom strandskydd

Vägområde inom biotopskydd

Skyldighet att göra anmälan för samråd enligt mb för kapitel 12:6 gäller inte för de verksamheter och åtgärder som behövs för att bygga vägen och som fastställs och ingår i vägområdet för allmän väg eller område för tillfällig nyttjanderätt.

Förbuden om åtgärder inom biotopskyddsområde (7:11 2st MB)

Gäller inte byggande av allmän väg/järnväg

Förbuden mot åtgärder inom strandskyddsområdet (7:15 MB)

Gäller inte byggande av allmän väg/järnväg

TYP AV PLAN

VÄGPLAN

GRANSKNINGSSTATUS / SYFTE

-

HANDLINGSTYP

FASTSTÄLLESEHANDLING

DATUM

2024-11-20

LEVERANS / ANDRINGS-PM

OBJEKT

VÄG 61

DELOMRÅDE / BANDEL

2 - FRAMNÄS-SÄLDEBRÄTEN

ANLÄGGNINGSGEL

00 - GEMENSAMT

OBJEKTNUMMER / KM

168027

KONSTRUKTIONSNUMMER

BESTÄLLARE

TRAFIKVERKET

LEVERANTÖR

SKAPAD AV

D LINDEFELT

UPPDRAGSGRUPP

GODKÄND AV

E. ECKERWALL

795770

RITNINGSTYP

PLANKARTA

AVDELNING

TEKNIKOMRÅDE / INNEHÅLL

C TEKNIKÖVERGRIPANDE

INFRA

BESKRIVNING

KM 24/610 - 25/160

SKALA

1:1000

FORMAT

A1

FÖRVALTNINGSNUMMER

RITNINGSNUMMER

200C0202

BLAD

NÄSTA BLAD

BET

VVA16802VP, ankomst 2025-10-24, ver 7, jobb 63