


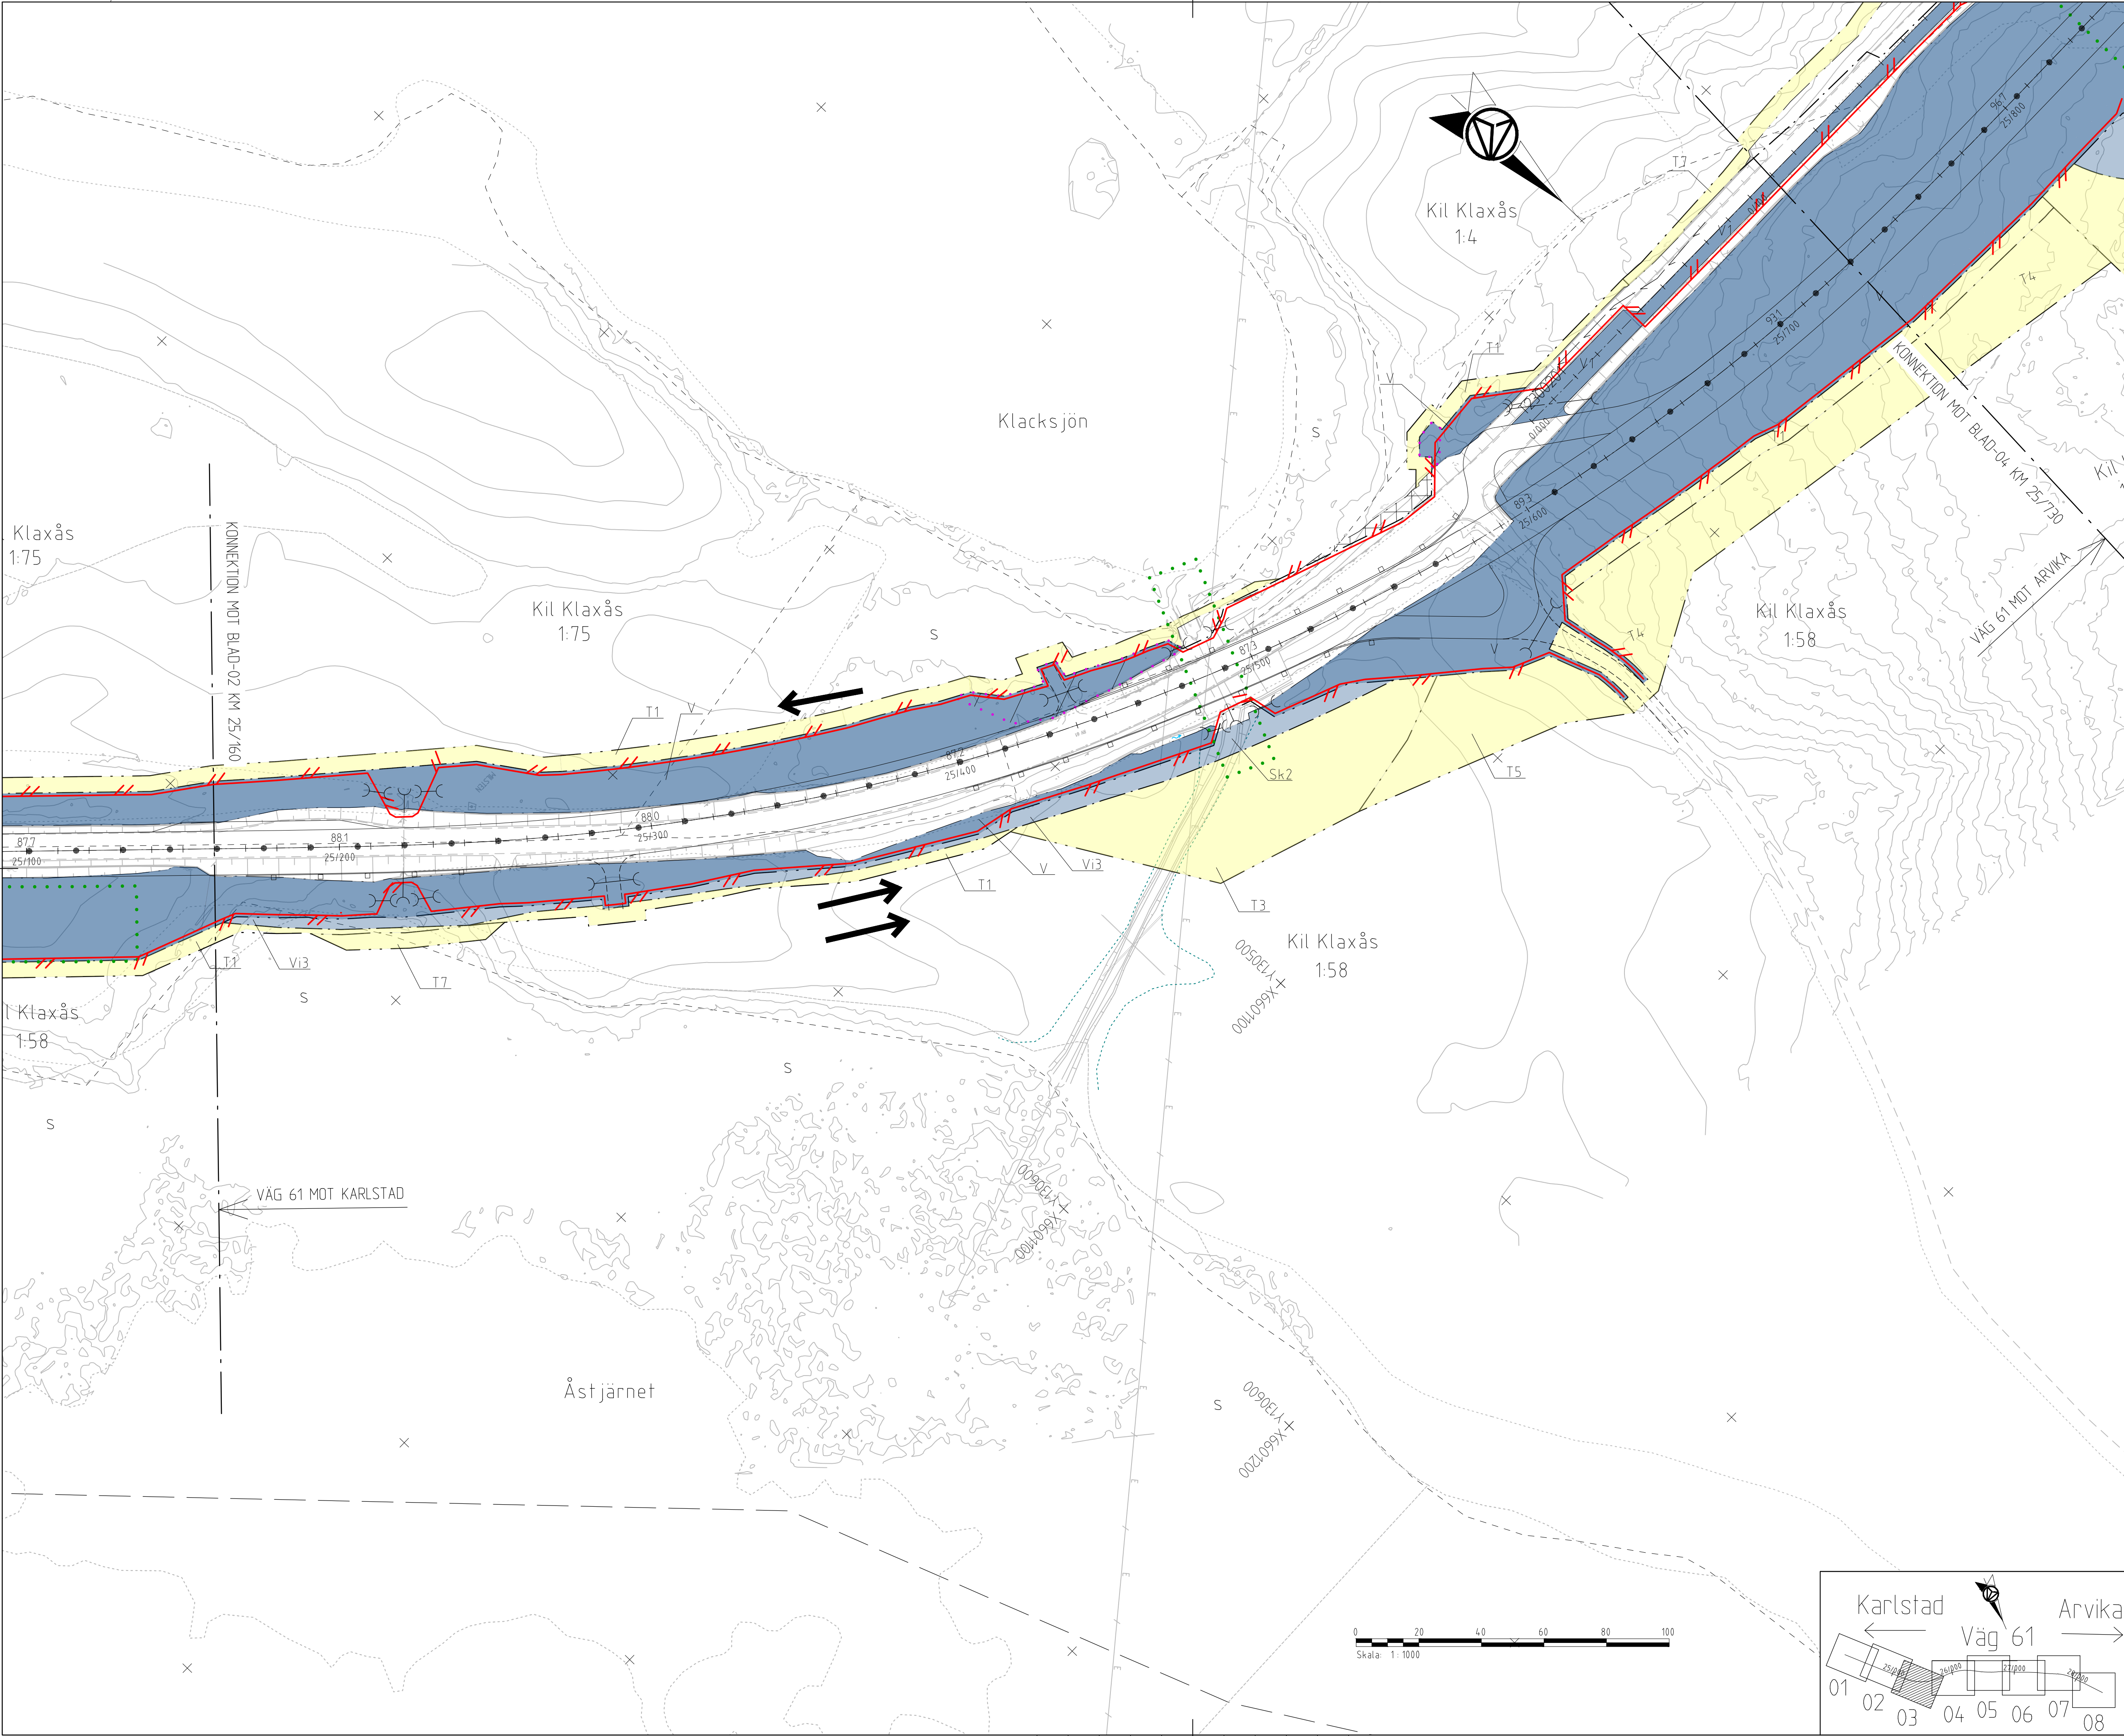

KARTDEKLARATION

Kartunderlag från Lantmäteriet, kompletterad med inmätningar av AFRY under år 2021.

ANVISNINGAR

Koordinatsystem
System i höjd: RH 2000
System i plan: SWEREF 991330

FÖRKLARINGAR

Markanspråk

Gräns för vägområde

Avgränsning mellan olika typer av markanspråk

Nytt vägområde med vägrätt

Nytt vägområde med inskränkt drift av väg

Nytt vägområde med inskränkt vägrätt för drift av väganställningsanordning

Nytt vägområde med inskränkt vägrätt för naturområde vid faunabro

Nytt vägområde med inskränkt vägrätt för säkerhetszon

Tillfällig nyttjanderätt för byggande faunastängsel. Gäller till 6 månader efter slutbesiktning

Tillfällig nyttjanderätt för arbeten med berg. Gäller till 6 månader efter slutbesiktning

Tillfällig nyttjanderätt för förbindningsväg. Gäller till 6 månader efter slutbesiktning

Tillfällig nyttjanderätt transportväg till faunabro. Gäller till 16 månader efter slutbesiktning

Tillfällig nyttjanderätt för etableringsområde. Gäller till 6 månader efter slutbesiktning

Tillfällig nyttjanderätt för massupplag. Gäller till 6 månader efter slutbesiktning

Tillfällig nyttjanderätt för produktion. Gäller till 6 månader efter slutbesiktning

Övriga beteckningar på plankartan

Traktgräns

Fastighetsgräns

Vägbankant med längdmätning och höjdsättning

Trumma (Sk3) Fastställs i huvudsakligt läge

Faunastängsel (Sk4) fastställs i huvudsakligt läge

Mittseparering

Sidoräcke

Körfältindelning

Fastighetsbeteckning

Byggnad

Särskilda beslut som tas i samband med fastställelse av vägplan

Indragning av väg eller område från allmänt underhåll

Skyddsåtgärder och försiktighetsmått

Markering eller avgränsning av skyddsåtgärd/försiktighetsmått

Sk1 - Faunabro

Sk2 - Faunapassage för små- och medelstora däggdjur

Sk3 - Trumhorn ska läggas så att de inte utgör vandringshinder

Sk4 - Faunastängsel anordnas på sträckan Redovisas med symbol för faunastängsel

Sk5 - Viltutlopp

Sk6 - Färisl

Sk7 - Bullerskyddsåtgärd Fastighetsnära: Fasad/fönsteråtgärd

Sk8 - Bullerskyddsåtgärd Fastighetsnära: Lokalt skydd vid uteplats

Sk9 - Bullerskyddsåtgärd vägnära: xx, xx ÖFV (över färdig vägmitt)

Verksamheter/åtgärder som undantas från förbud enligt miljöbalken. Gäller hela planen.

Vägområde inom strandskydd

Vägområde inom biotopskydd

Skyldighet att göra anmälan för samråd enligt mb för kapitel 12:6 gäller inte för de verksamheter och åtgärder som behövs för att bygga vägen och som fastställs och ingår i vägområdet för allmän väg eller område för tillfällig nyttjanderätt.

Förbudet om åtgärder inom biotopskyddsområdet (7:11 2st MB) Gäller inte byggande av allmän väg/järnväg

Förbudet om åtgärder inom strandskyddsområdet (7:15 MB) Gäller inte byggande av allmän väg/järnväg

TYP AV PLAN

VÄGPLAN

GRANSKNINGSSTATUS / SYFTE

-

HANDLINGSTYP

FASTSTÄLLESEHANDLING

DATUM

2024-11-20

LEVERANS / ÄNDRINGS-PM

OBJEKT

VÄG 61

DELOMRÅDE / RANDEL

FRAMNÄS-HÖGBODA, E1

ANLÄGGNINGSD

00 - GEMENSAMT

OBJEKTNUMMER / KM

168027

KONSTRUKTIONNUMMER

BESTÄLLARE

TRAFIKVERKET

LEVERANTÖR

AFRY

SKAPAD AV

D LINDEFELT

UPPDRAGSGNUMMER

795770

GODKÄND AV

E. ECKERWALL

ÄNDELNING

INFRA

RITNINGSTYP

PLANKARTA

TEKNIKOMRÅDE / INNEHÅLL

C TEKNIKÖVERGRIPANDE

BESKRIVNING

KM 25/160 - 25/730

SKALA

1:1000

FORMAT

A1

FÖRVALTNINGSNUMMER

RITNINGSGRUPP

200C0203

BLAD

NÄSTA BLAD

BET

VVA16802VP, ankomst 2025-10-24, ver 7, jobb 63