


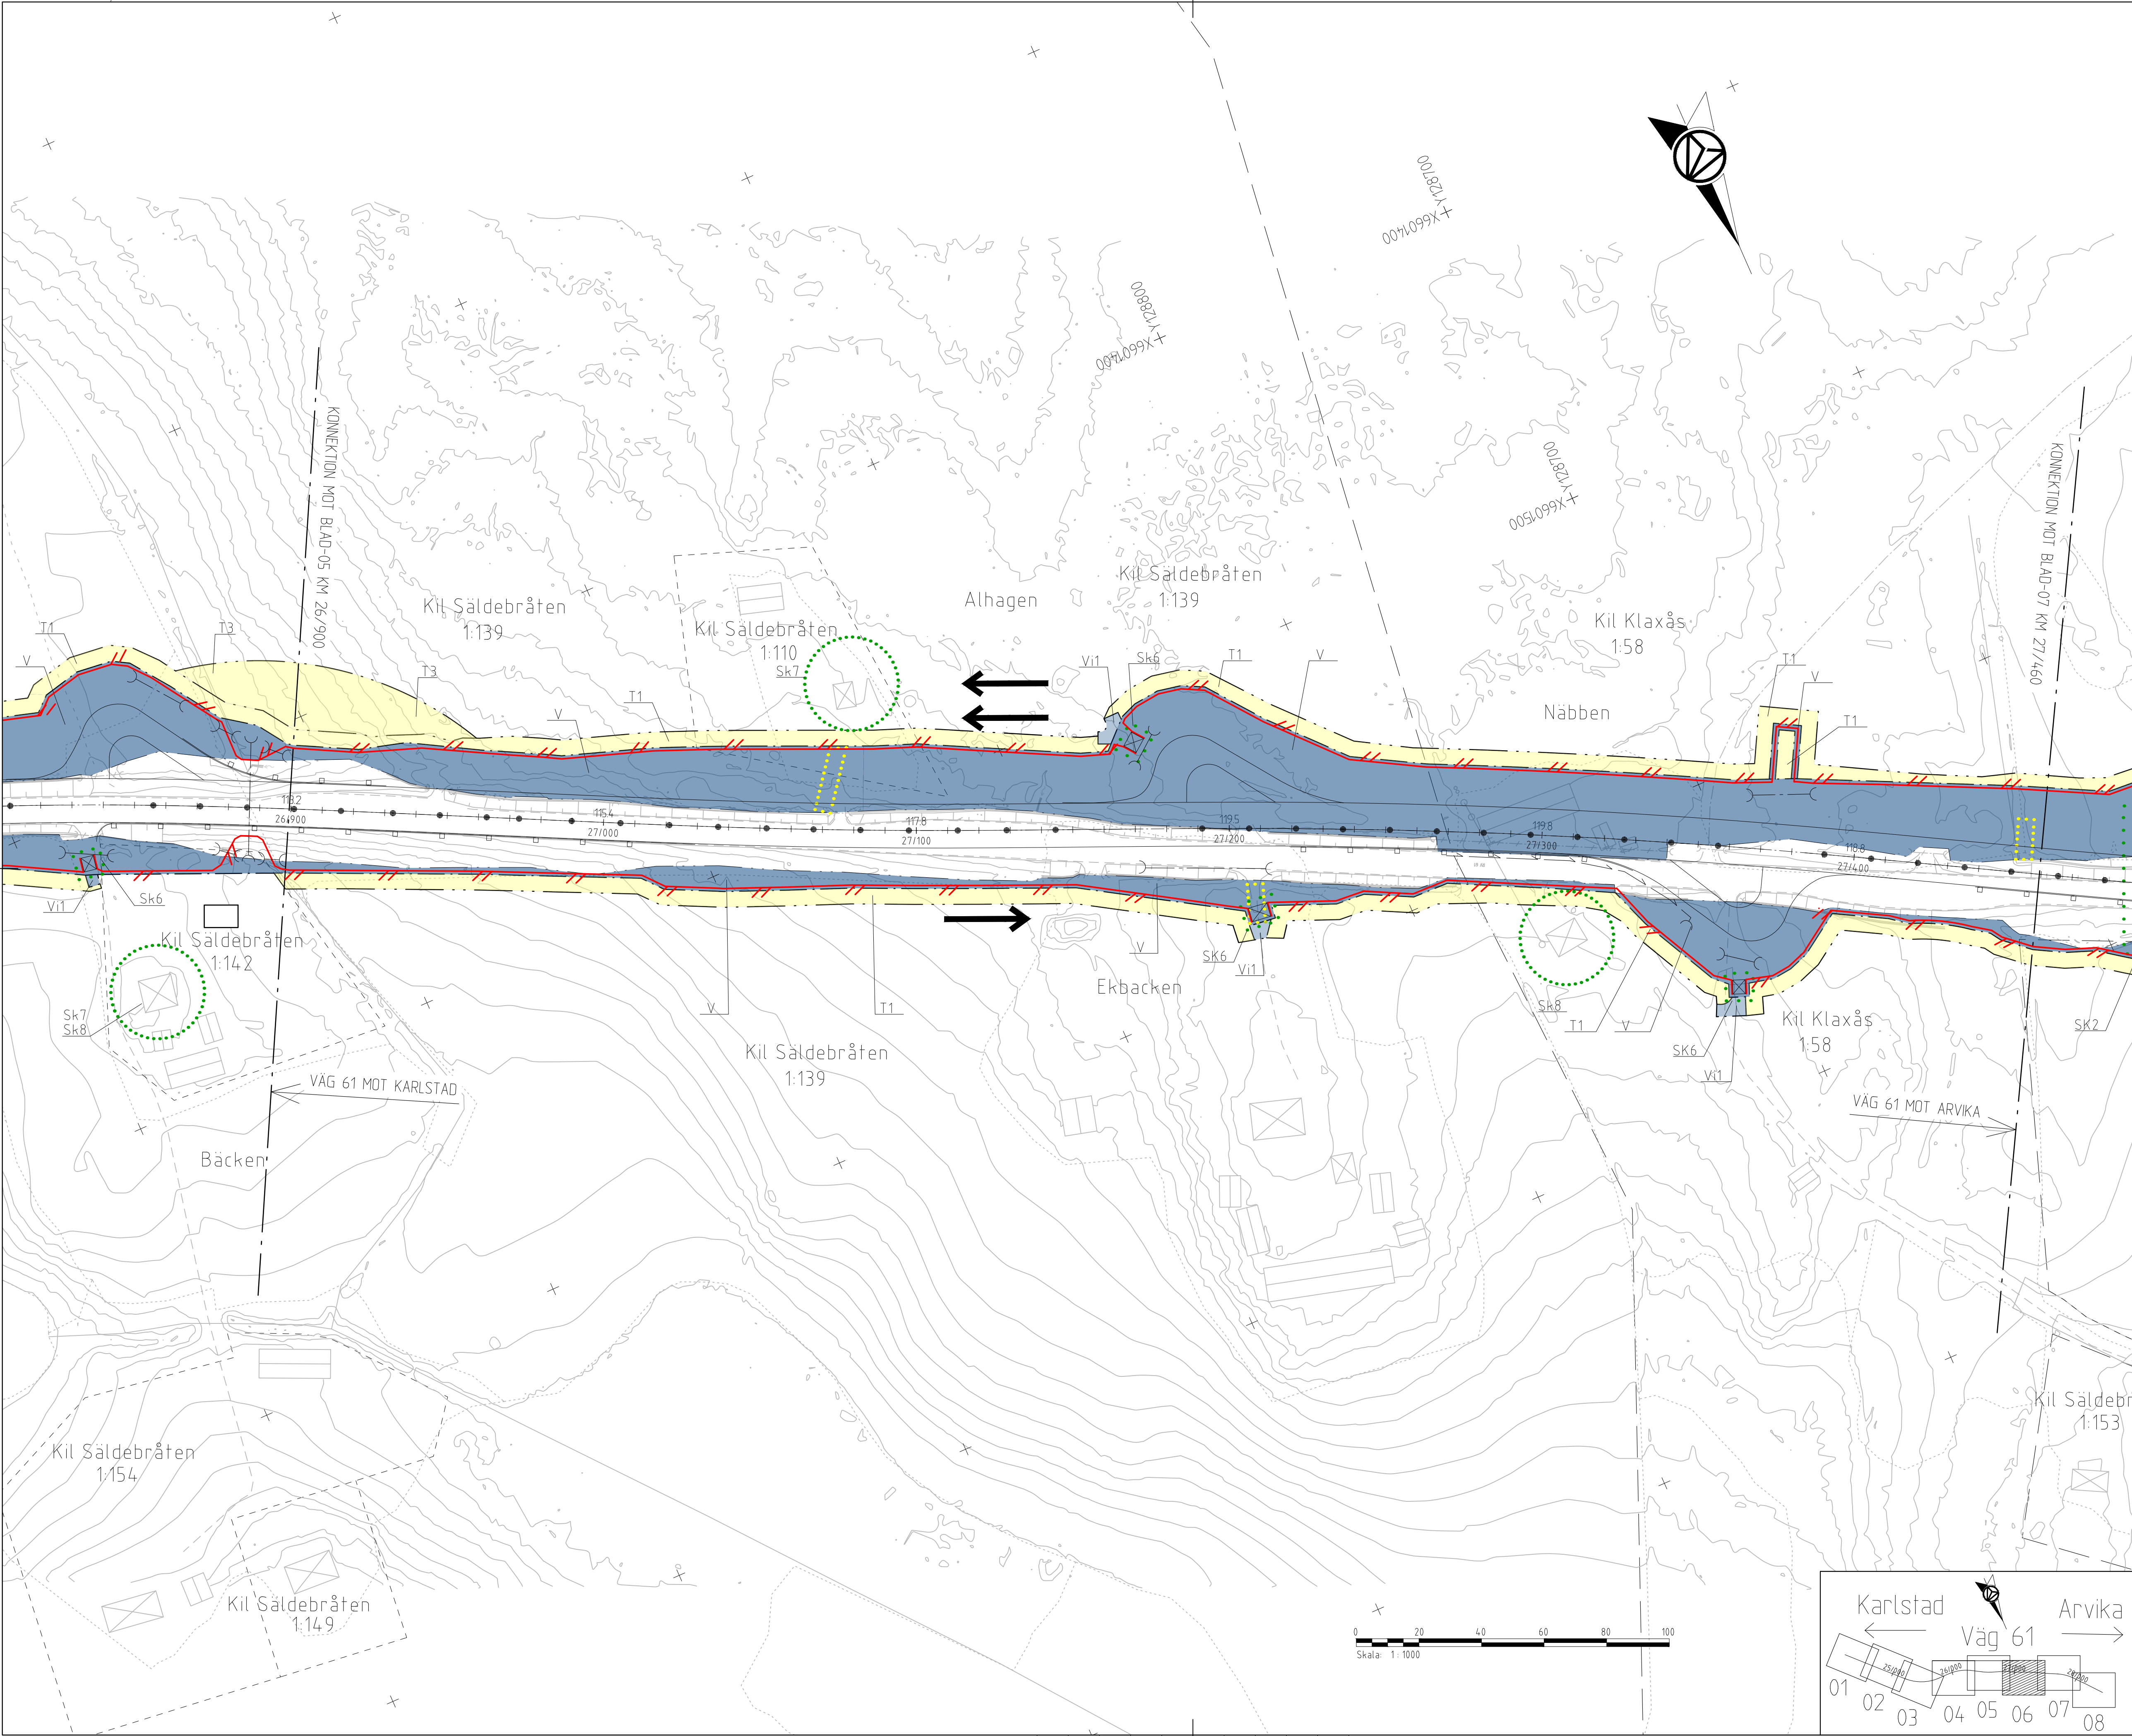

KARTDEKLARATION

Kartunderlag från Lantmäteriet, kompletterad med mätningar av AFRY under år 2021.

ANVISNINGAR

Koordinatsystem
System i höjd: RH 2000
System i plan: SWEREF 991330

FÖRKLARINGAR

Markanspråk

Gräns för vägområde

Avgränsning mellan olika typer av markanspråk

V

Nytt vägområde med vägrätt

V1

Nytt vägområde med inskränkt drift av väg

V11

Nytt vägområde med inskränkt vägrätt för drift av vägansläggningsanordning

V12

Nytt vägområde med inskränkt vägrätt för naturområde vid faunabro

V13

Nytt vägområde med inskränkt vägrätt för säkerhetszon

T1

Tillfällig nyttjanderätt för byggande faunastängsel. Gäller till 6 månader efter slutbesiktning.

T2

Tillfällig nyttjanderätt för arbeten med berg. Gäller till 6 månader efter slutbesiktning.

T3

Tillfällig nyttjanderätt för förbindningsväg. Gäller till 6 månader efter slutbesiktning.

T4

Tillfällig nyttjanderätt för transportväg till faunabro. Gäller till 6 månader efter slutbesiktning.

T5

Tillfällig nyttjanderätt för etableringsområde. Gäller till 6 månader efter slutbesiktning.

T6

Tillfällig nyttjanderätt för massupplag. Gäller till 6 månader efter slutbesiktning.

T7

Tillfällig nyttjanderätt för produktion. Gäller till 6 månader efter slutbesiktning.

Övriga beteckningar på plankartan

Traktgräns

Fastighetsgräns

14/200

278,9

Vägbankant med längdmätning och höjdsättning

Trumma (Sk3) Fastställs i huvudsakligt läge

Faunastängsel (Sk4) fastställs i huvudsakligt läge

Mittseparering

Sidoracke

Körfältssindelning

1,27

Fastighetsbeteckning

Byggnad

Särskilda beslut som tas i samband med fastställelse av vägplan

Indragning av väg eller område från allmänt underhåll

Skylddsåtgärder och försikrighetsmått

Markering eller avgränsning av skyddsåtgärd/försikrighetsmått

Sk1 - Faunabro

Sk2 - Faunapassage för små- och medelstora däggdjur

Sk3 - Trumma ska läggas så att de inte utgör vändningshinder.

Sk4 - Faunastängsel anordnas på sträckan. Redovisas med symbol för faunastängsel.

Sk5 - Viltutlopp

Sk6 - Färis

Sk7 - Bullerskyddsåtgärd Fastighetsnära: Fasad/fönsteråtgärd

Sk8 - Bullerskyddsåtgärd Fastighetsnära: Lokalt skydd vid uteplats

Sk9 - Bullerskyddsåtgärd vägnära: *x.x ÖFV (över färdig vägmitt)

Verksamheter/åtgärder som undantas från förbud enligt miljöbalken. Gäller hela planen.

Vägområde inom strandskydd

Vägområde inom biotopskydd

Skyldighet att göra anmälan för samråd enligt mb för kapitel 12:6 gäller inte för de verksamheter och åtgärder som behövs för att bygga vägen och som fastställs och ingår i vägområdet för allmän väg eller område för tillfällig nyttjanderätt.
Förbudet om åtgärder inom biotopskyddsområdet (7:11 2st MB)
Gäller inte byggande av allmän vägnärsväg
Förbudet mot åtgärder inom strandskyddsområdet (7:15 MB)
Gäller inte byggande av allmän vägnärsväg

TYP AV PLAN

VÄGPLAN

GRANSKNINGSSTATUS / SYFTE

HANDLINGSTYP

FASTSTÄLLELSEHANDLING

DATUM

2024-11-20

LEVERANS / ÄNDRINGS-PM

OBJEKT

VÄG 61

FRAMNÄS-HÖGBODA, E1

DELOMRÅDE / BANDEL

2 - FRAMNÄS-SÄLDEBRÅTEN

ANLÄGGNINGSGEL

00 - GEMENSAMT

OBJEKTNUMMER / KM

168027

KONSTRUKTIONNUMMER

LEVERANTÖR

TRAFIKVERKET

AFRY

SKAPAD AV

D LINDEFELT

UPPDRAGSGRUPP

795770

GODKÄND AV

E. ECKERWALL

ÄDELNING

INFRA

RITNINGSTYP

PLANKARTA

TEKNIKOMRÅDE / INNEHÅLL

C TEKNIKÖVERGRIPANDE

BESKRIVNING

KM 26/900 - 27/460

SKALA

1:1000

FORMAT

A1

FÖRVALTNINGSNUMMER

RITNINGSGRUPP

200C0206

BLAD

NÄSTA BLAD

BET

VVA16802VP, ankomst 2025-10-24, ver 7, jobb 63