


...X:\Modell\X5009711.dwg  
 ...D:\Modell\X5009710.dwg  
 ...V:\Modell\X5009704.dwg  
 ...Modell\X5009708.dwg  
 ...Modell\X5009709.dwg  
 ...Modell\X5009703.dwg  
 ...Modell\X5009702.dwg  
 ...Modell\X5009701.dwg  
 ...Modell\X5009700.dwg  
 ...Modell\X5009705.dwg  
 ...Modell\X5009706.dwg  
XREFS:  
 ...X:\Modell\X5009701.dwg  
 ...X:\Modell\X5009704.dwg  
 ...X:\Modell\X5009708.dwg  
 ...X:\Modell\X5009709.dwg  
 ...X:\Modell\X5009703.dwg  
 ...X:\Modell\X5009702.dwg  
 ...X:\Modell\X5009701.dwg  
 ...X:\Modell\X5009700.dwg  
 ...X:\Modell\X5009705.dwg  
 ...X:\Modell\X5009706.dwg  
 ...X:\Modell\X5009707.dwg  
 ...X:\Modell\X5009708.dwg  
 ...X:\Modell\X5009709.dwg  
 ...X:\Modell\X5009710.dwg  
 ...X:\Modell\X5009711.dwg  
 ...X:\Modell\X5009712.dwg  
 ...X:\Modell\X5009713.dwg  
 ...X:\Modell\X5009714.dwg  
 ...X:\Modell\X5009715.dwg  
 ...X:\Modell\X5009716.dwg  
 ...X:\Modell\X5009717.dwg  
 ...X:\Modell\X5009718.dwg  
 ...X:\Modell\X5009719.dwg  
 ...X:\Modell\X5009720.dwg

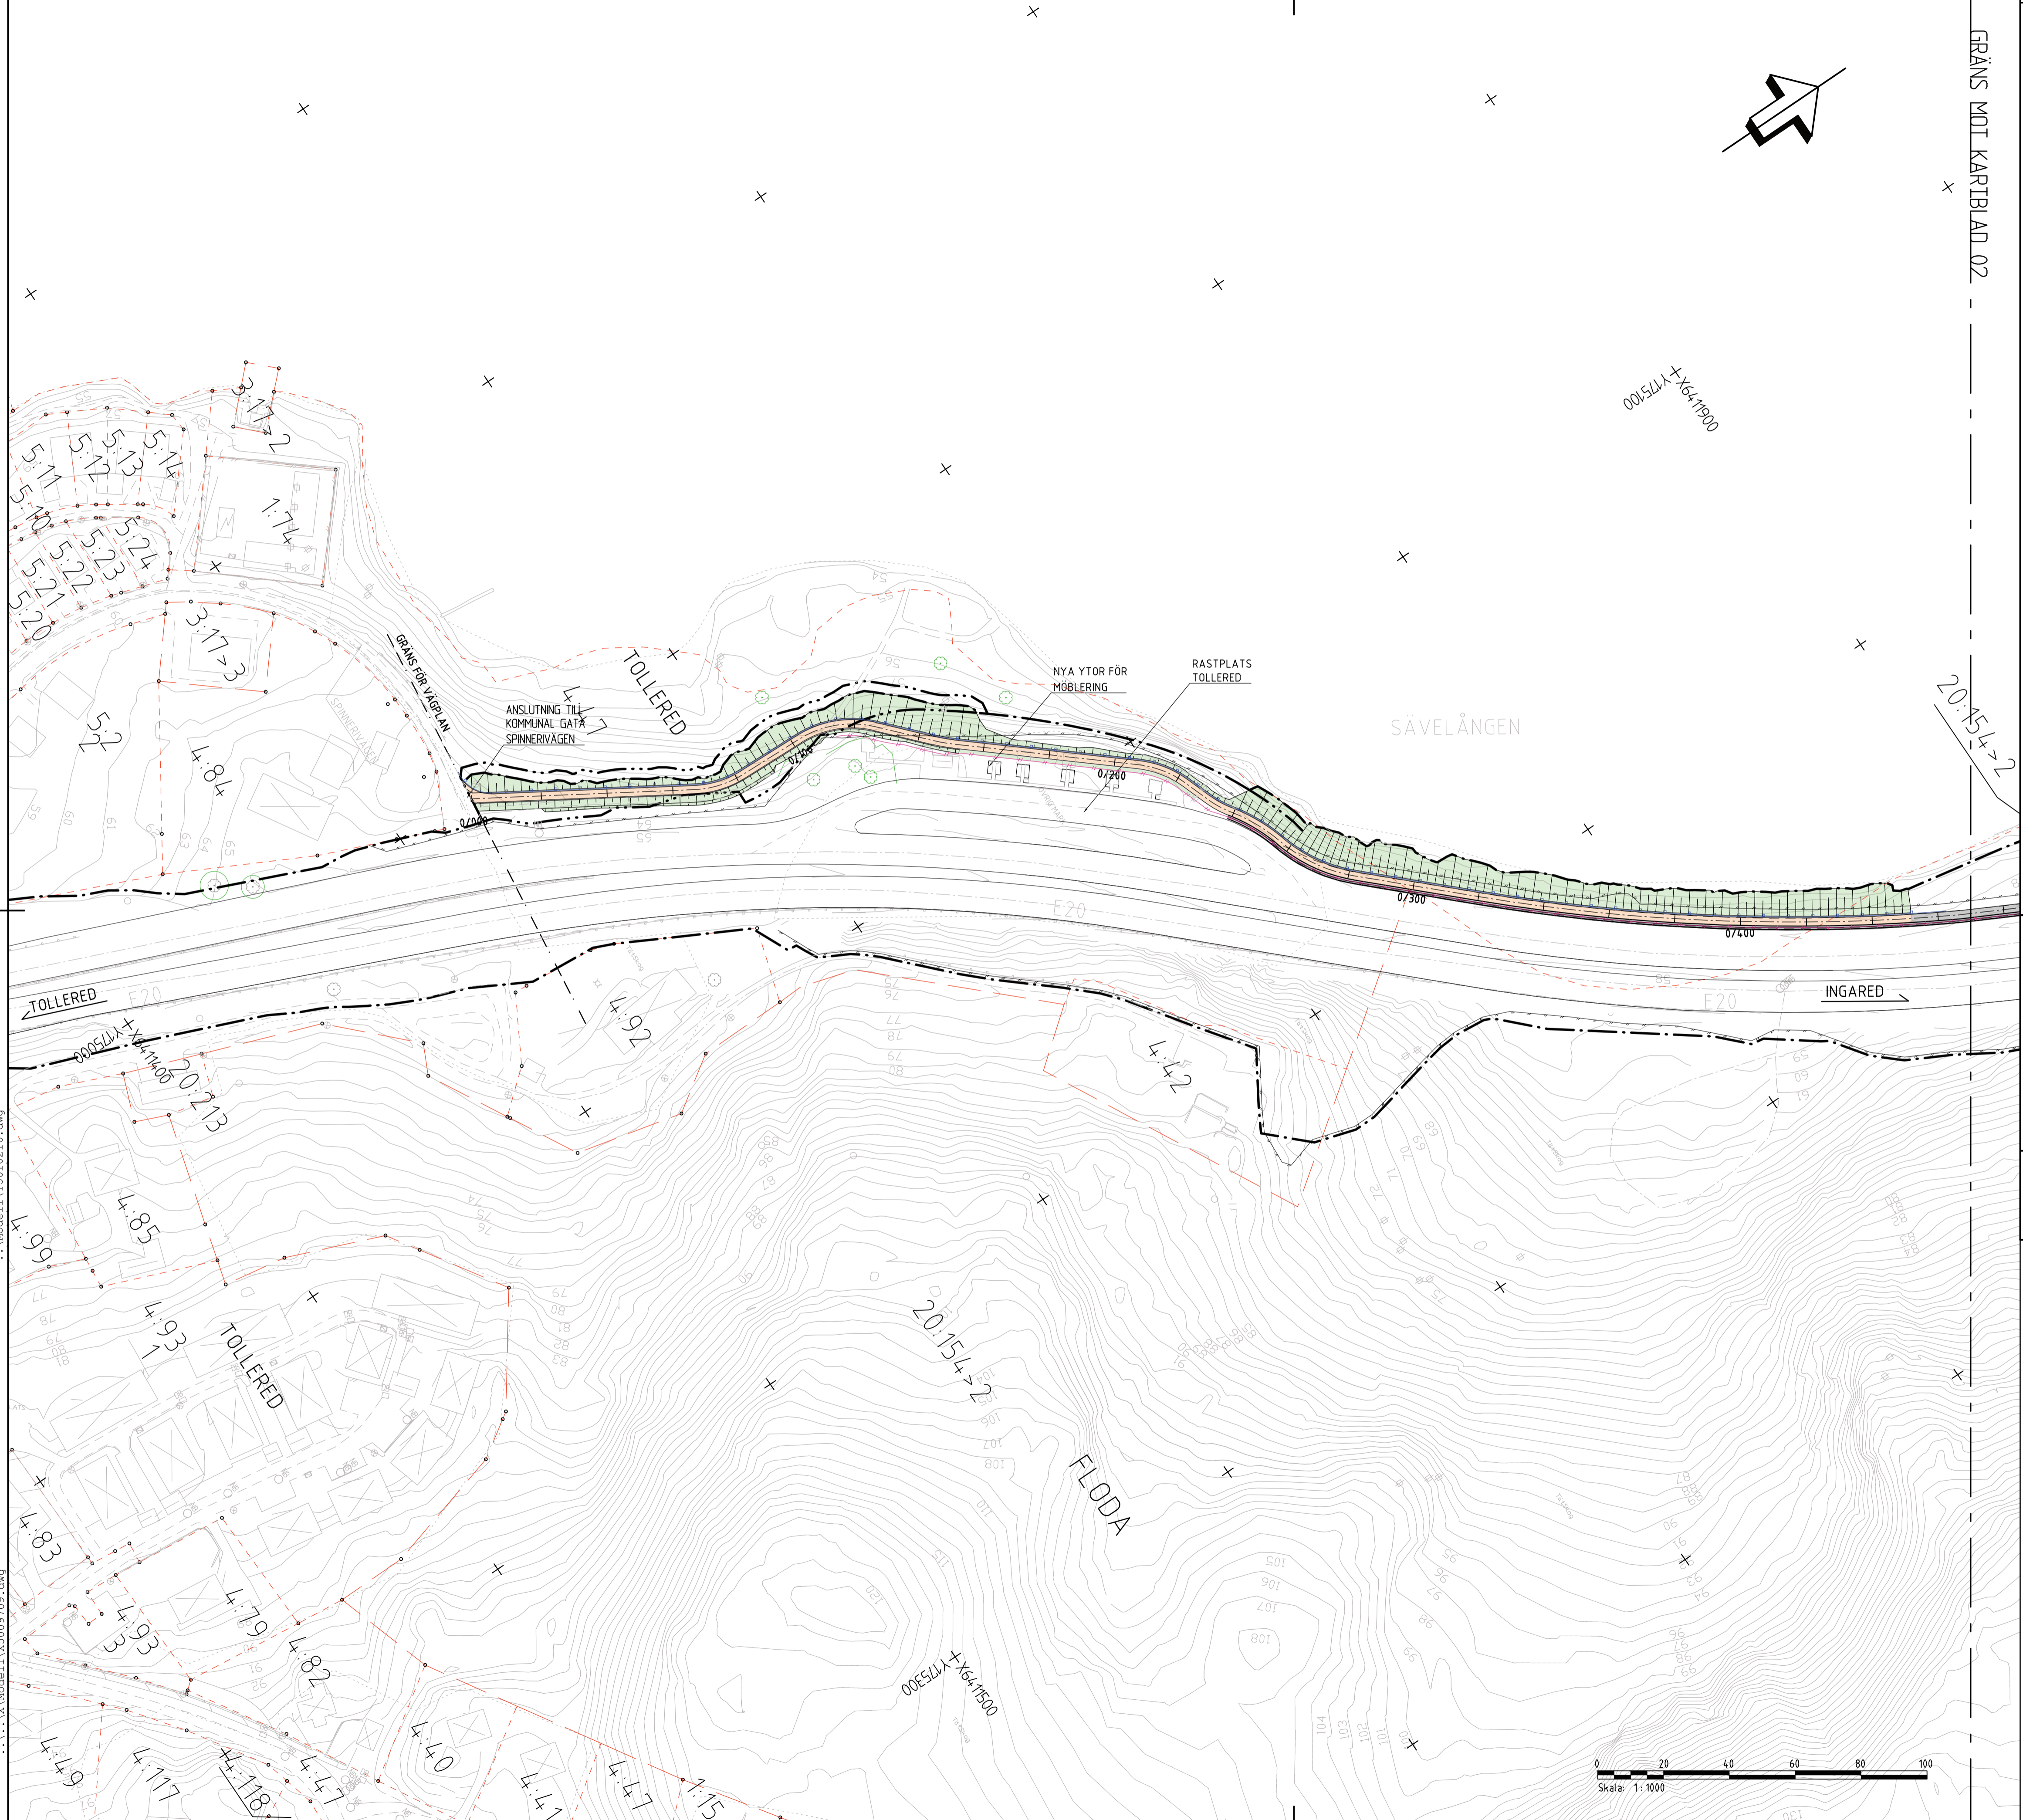

GRÄNS MOT KARIBLAD 02

**ANVISNINGAR**  
 KOORDINATSYSTEM  
 SYSTEM I PLAN : SWEREF 99 12 00  
 SYSTEM I HÖJD : RH 2000

**TECKENFÖRKLARING**  
**BEFINTLIGA FÖRHÅLLANDEN**


- TRÄD SOM AVSES ATT SKYDDAS
- TRÄD
- VÄGKANT
- BEFINTLIGT FAUNASTÄNGSEL
- FASTIGHETSGRÄNS OCH FASTIGHETSBEDECKNING
- TRAKTGRÄNS OCH TRAKTNAMN
- KOMMUNGRÄNS
- FORNLÄMNING ENLIGT 2 KAP KML
- GC-TRAFIKANTER LEDES PÅ BEFINTLIG VÄG
- BEFINTLIGA VÄGKANTER
- BEFINTLIGA SLÄNTER FÖR FÖRDRÖJNINGSDAMM

**PROJEKTERAT**

- DIKE/SCHAKT/FYLL SLÄNTER
- GÅNG- OCH CYKELVÄG
- VÄGLINJE MED LÄNGDMÄTNING
- VÄGRÄCKE MED FAUNASTÄNGSEL
- RÄCKE GÅNG- OCH CYKELVÄG
- STÖDMUR MED RÄCKE
- PROJEKTERAT FAUNASTÄNGSEL NY PLACERING
- GRÄNS FÖR VÄGOMRÅDE
- AVGRÄNSNING MELLAN OLIKA TYPER AV MARKANSPRÅK
- KRONDROPPSKANT TRÄD

**ANMÄRKNING**  
 MELLAN SEKTION 0/460 - 1/730 OCH SEKTION 3/160 - 3/760 LEDES GÅNG- OCH CYKELTRAFIKANTER PÅ BEFINTLIGA VÄGAR

**ORIENTERINGSFIGUR**

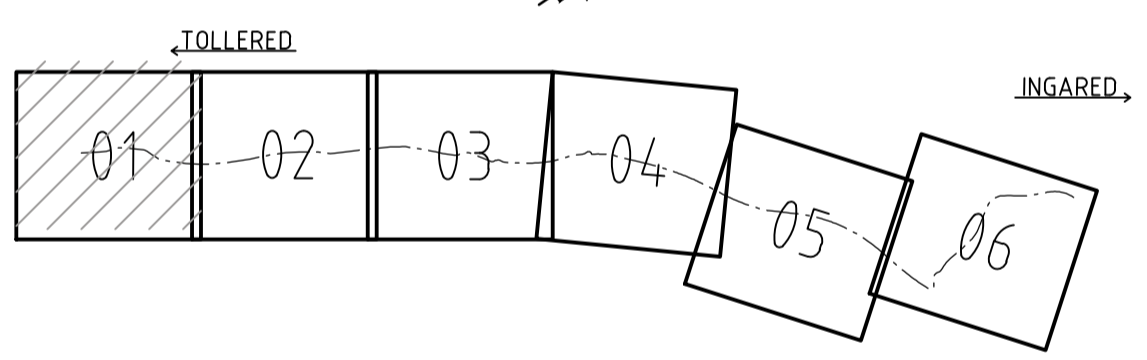

|   |  |                        |  |
|---|--|------------------------|--|
| TYP AV PLAN   |  | <b>VÄGPLAN</b>         |  |
| GRANSKNINGSSTATUS / SYFTE                                     |  |                        |  |
| HANDLINGSTYP  |  |                        |  |
| DATUM   |  | LEVERANS / ÄNDRINGS-PM |  |
| 2022-04-26  |  |                        |  |
| OBJEKT  |  |                        |  |
| E20 TOLLERED-INGÅRED, DELEN GC-VÄG MELLAN TOLLERED-INGÅRED    |  |                        |  |
| DELOMRÅDE / BANDEL  |  |                        |  |
| GC-VÄG MELLAN TOLLERED-INGÅRED                                |  |                        |  |
| ANLÄGGNINGSDEL  |  |                        |  |
| GC-VÄG  |  |                        |  |
| OBJEKTNUMMER / KM   |  | KONSTRUKTIONNUMMER     |  |
| 106595  |  |                        |  |
| BESTÄLLARE  |  | LEVERANTÖR             |  |
|   |  |                        |  |
| SKAPAD AV   |  | UPPDRAGSNUMMER         |  |
| H MUSTAFA   |  | 755572                 |  |
| GODKÄND AV  |  | ÄNDRING                |  |
| J SVENSSON  |  |                        |  |
| RITNINGSTYP   |  |                        |  |
| ILLUSTRATIONSKARTA  |  |                        |  |
| TEKNIKOMRÅDE / INNEHÅLL                                       |  |                        |  |
| T VÄGUTFORMNING OCH TRAFIK                                    |  |                        |  |
| BESKRIVNING   |  |                        |  |
| KM 0/000 - 0/470 LERUM / ALINGSÅS KOMMUN VÄSTRA GÖTALANDS LÄN |  |                        |  |
| SKALA   |  | FÖRVALTNINGSNUMMER     |  |
| 1:1000  |  | A1                     |  |
| RITNINGNUMMER   |  | BLAD                   |  |
| 5 01 T 05 01  |  | NÄSTA BLAD             |  |
|   |  | BET                    |  |

LAGER:

PLG: 2022-04-22, 17:11, W:\755572 - IP GC TOLLERED - INGÅRED - 75448-02, PRODUKTDOKUMENT\02\_VÄGPLAN\51\RTD\F\501050\DWG\_A548066