


XREFS:

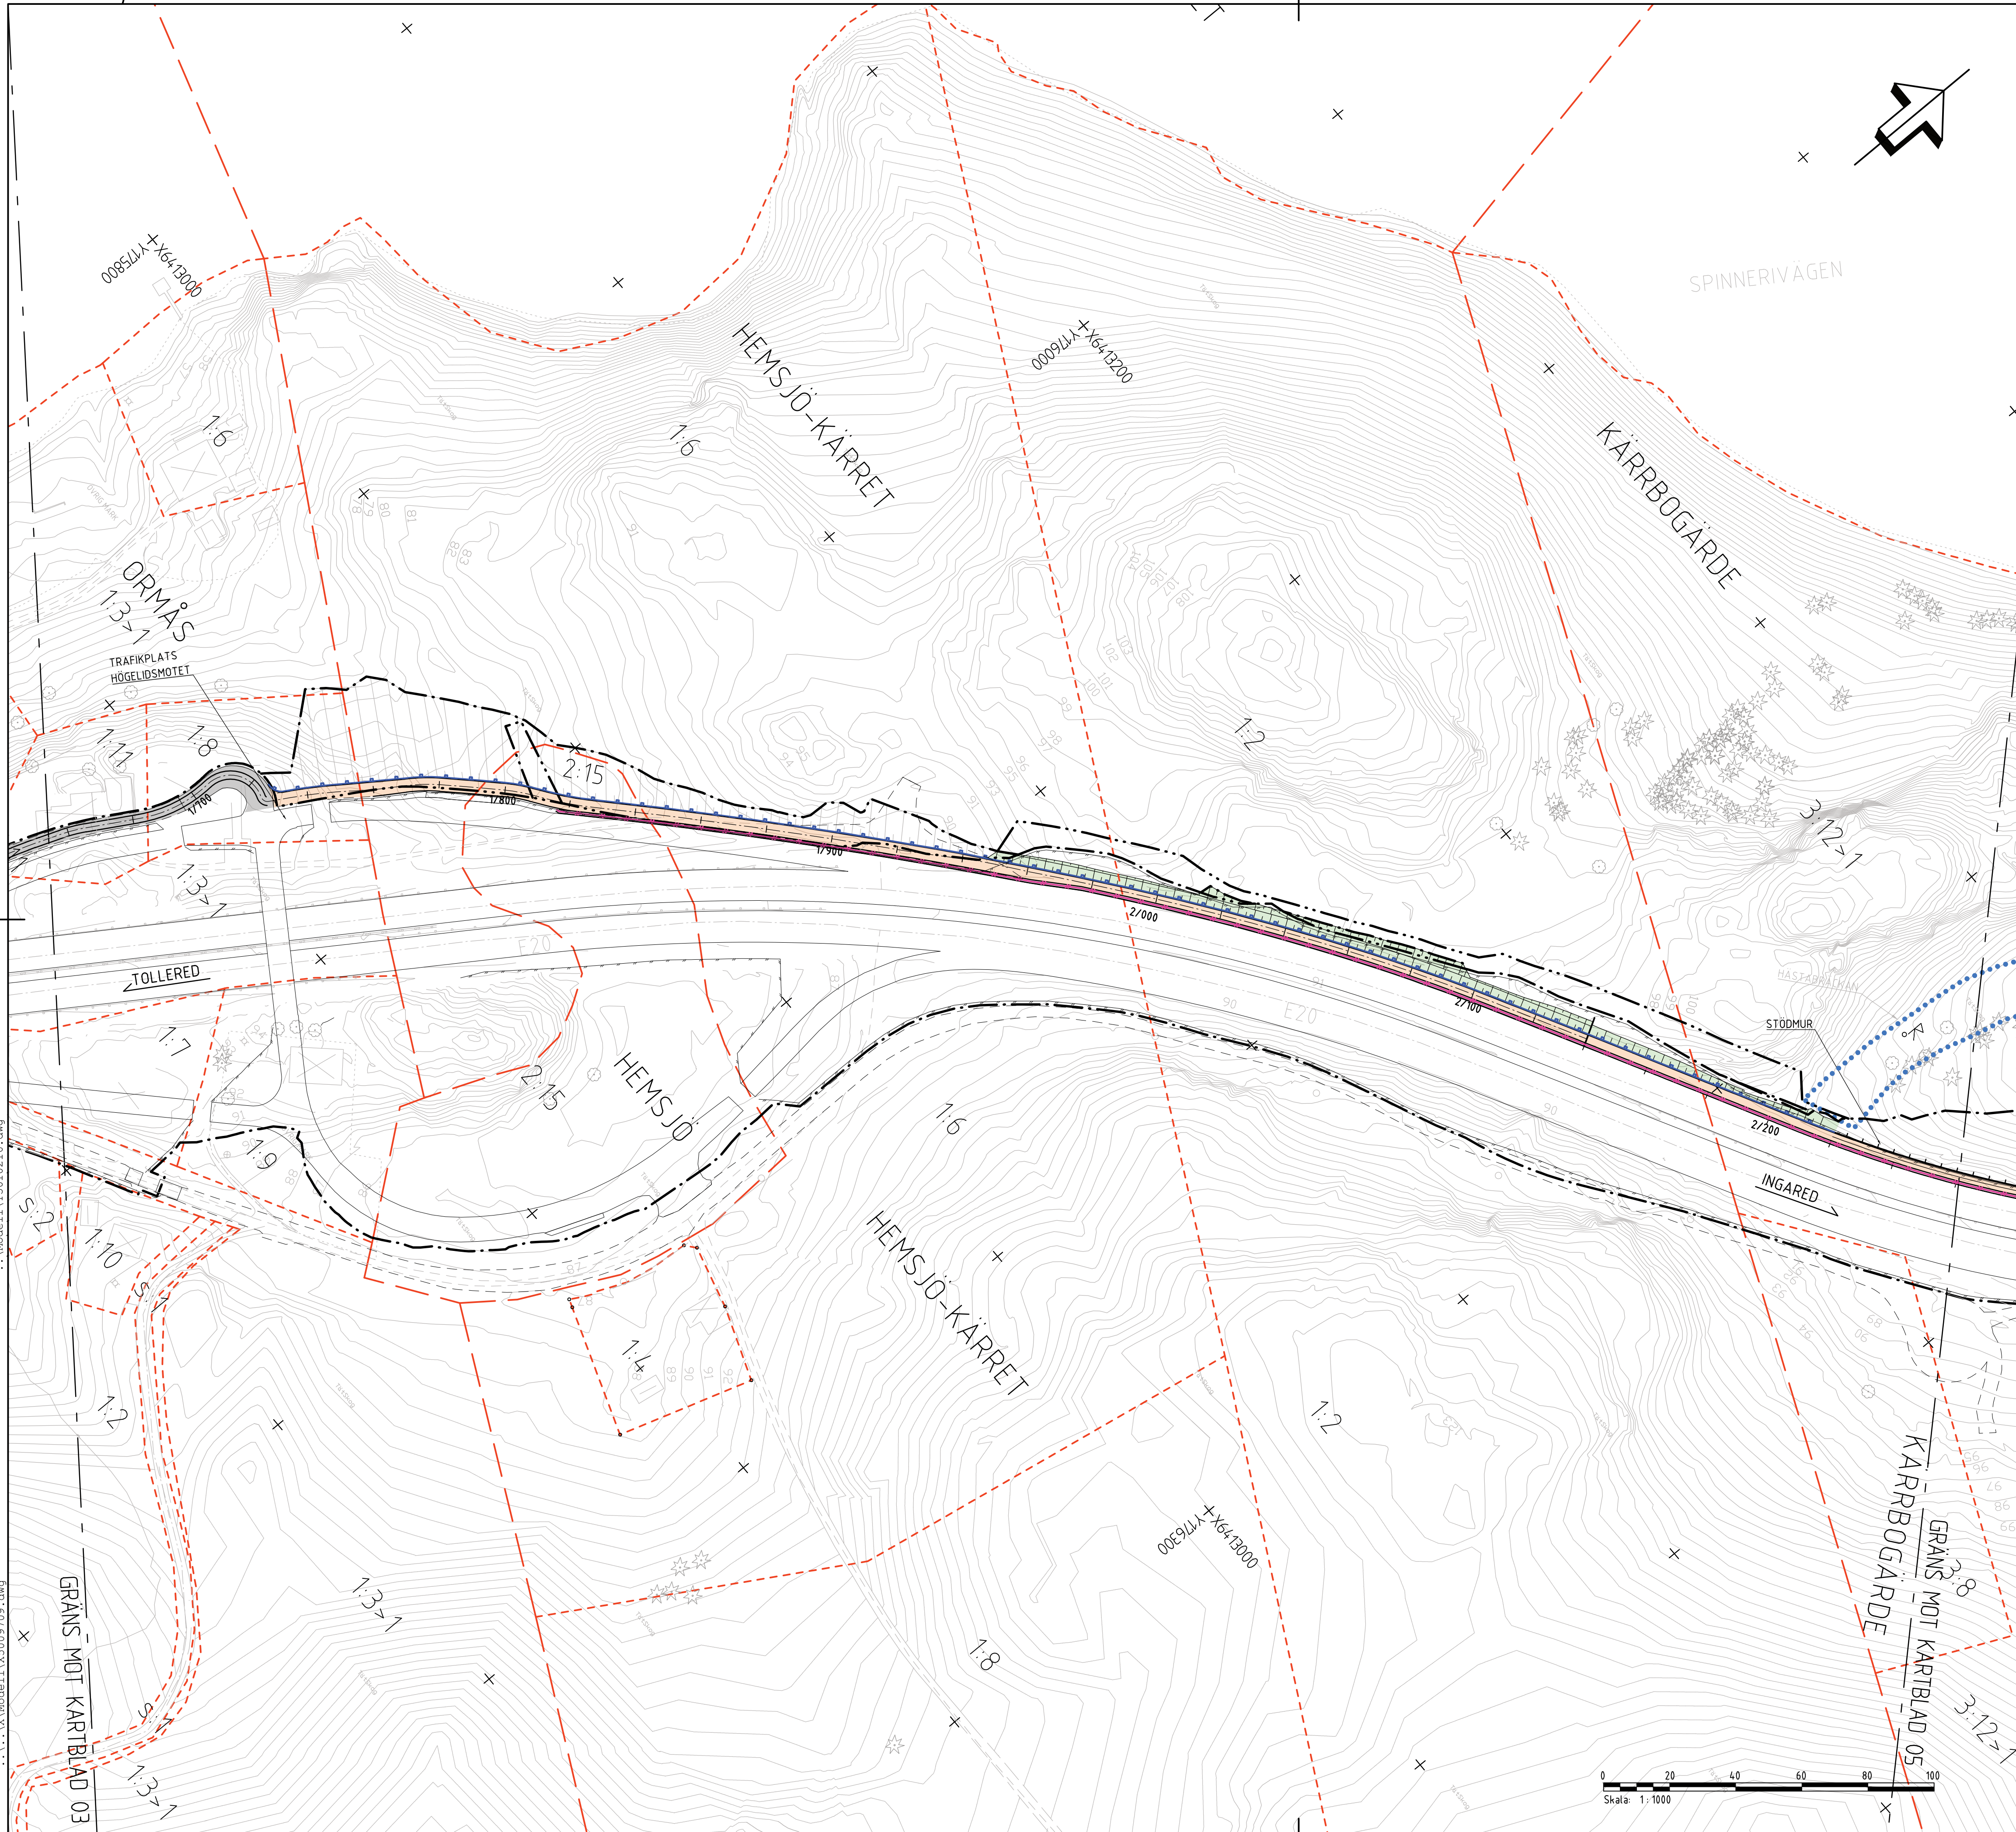


ANVISNINGAR


KOORDINATSYSTEM
 SYSTEM I PLAN : SWREF 99 12 00
 SYSTEM I HÖJD : RH 2000

TECKENFÖRKLARING

BEFINTLIGA FÖRHÅLLANDEN

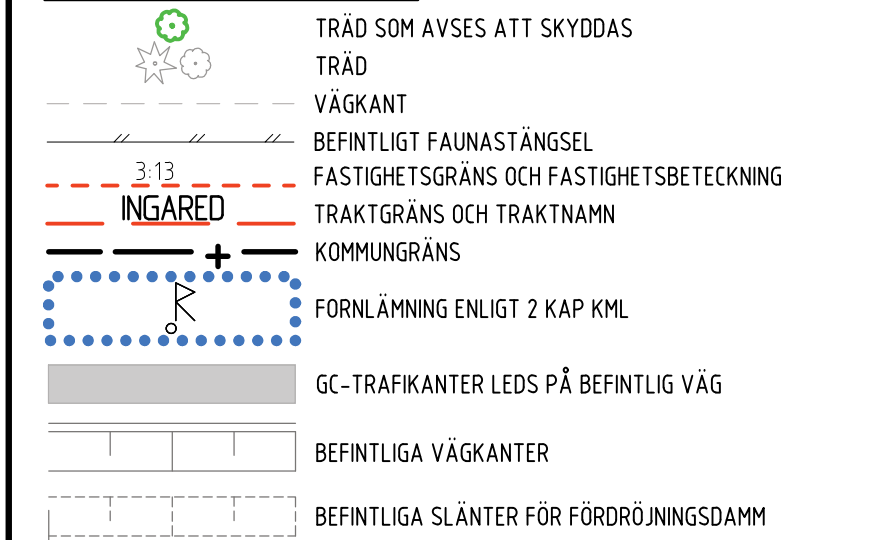


PROJEKTERAT

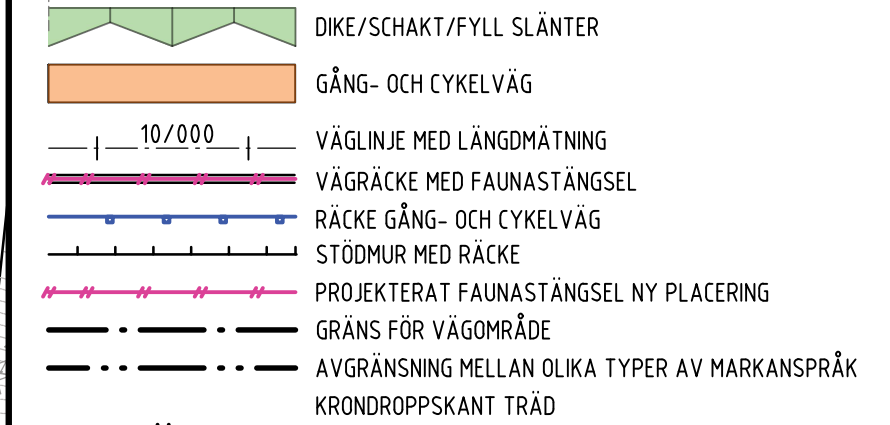

ANMÄRKNING

MELLAN SEKTION 0/460 - 1/730 OCH SEKTION 3/140 - 3/760 LEDS GÅNG- OCH CYKELTRAFIKANTER
PÅ BEFINTLIGA VÄGAR

ORIENTERINGSFIGUR

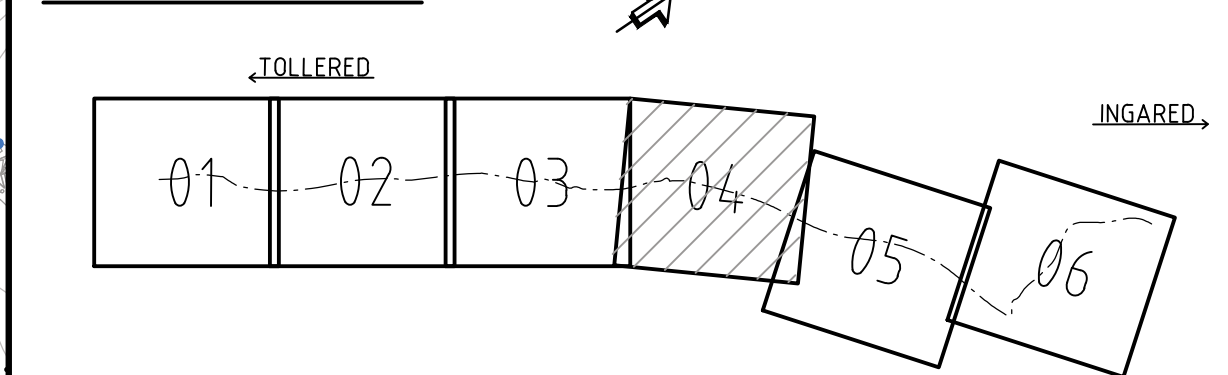

TYP AV PLAN			
VÄGPLAN			
GRANSKNINGSSTATUS / SYFTE			
HANDLINGSTYP			
DATUM 2022-04-26		LEVERANS / ÄNDRINGS-PM av 2022	
OBJEKT E20 TOLLERED-INGARED, DELEN GC-VÅG MELLAN TOLLERED-INGARED			
DELMORÅDE / BANDDEL GC-VÅG MELLAN TOLLERED-INGARED			
ANLÄGGNINGSTYP GC-VÅG			
OBJEKTNUMMER / KM 106595		KONSTRUKTIONSNUMMER	
BESTÄLLARE  TRAFIKVERKET		LEVERANTÖR  AFRY	
SKAPAD AV H MUSTAFA		UPPRÄTTANDESNUMMER 755572	
GODKÄND AV J SVENSSON		ÄNDRING	
RITNINGSTYP ILLUSTRATIONSKARTA			
TEKNIKOMRÅDE / INNEHÅLL T VÄGUTFORMNING OCH TRAFIK			
BESKRIVNING KM 1/660 - 2/260 LERUM / ALINGSÅS KOMMUN VÄSTRA GÖTALANDS LÄN			
SKALA 1:1000	FORMAT A1	FÖRVALTNINGSNUMMER	
RITINGSNUMMER 5 01 T 05 04	BLAD	NÄSTA BLAD	BET

PLO: 2022-04-22, 11:16, W:\755572 - VP GC TOLLERED - INGARED -75448- \02_PRODUKTDOKUMENT\02_VÄGPLAN\5\1\RTIDEF\501T0504.DWG, A548066