


..X:\Modell\X5009711.dwg  
..X:\Modell\X5019901.dwg

..V:\Modell\X5009501.dwg  
..Z:\Modell\X5009702.dwg  
..Modell\X5010205.dwg  
..Modell\X5010204.dwg  
..X:\Modell\X5009713.dwg  
..Modell\X5010216.dwg

2020-05-11 08:08  

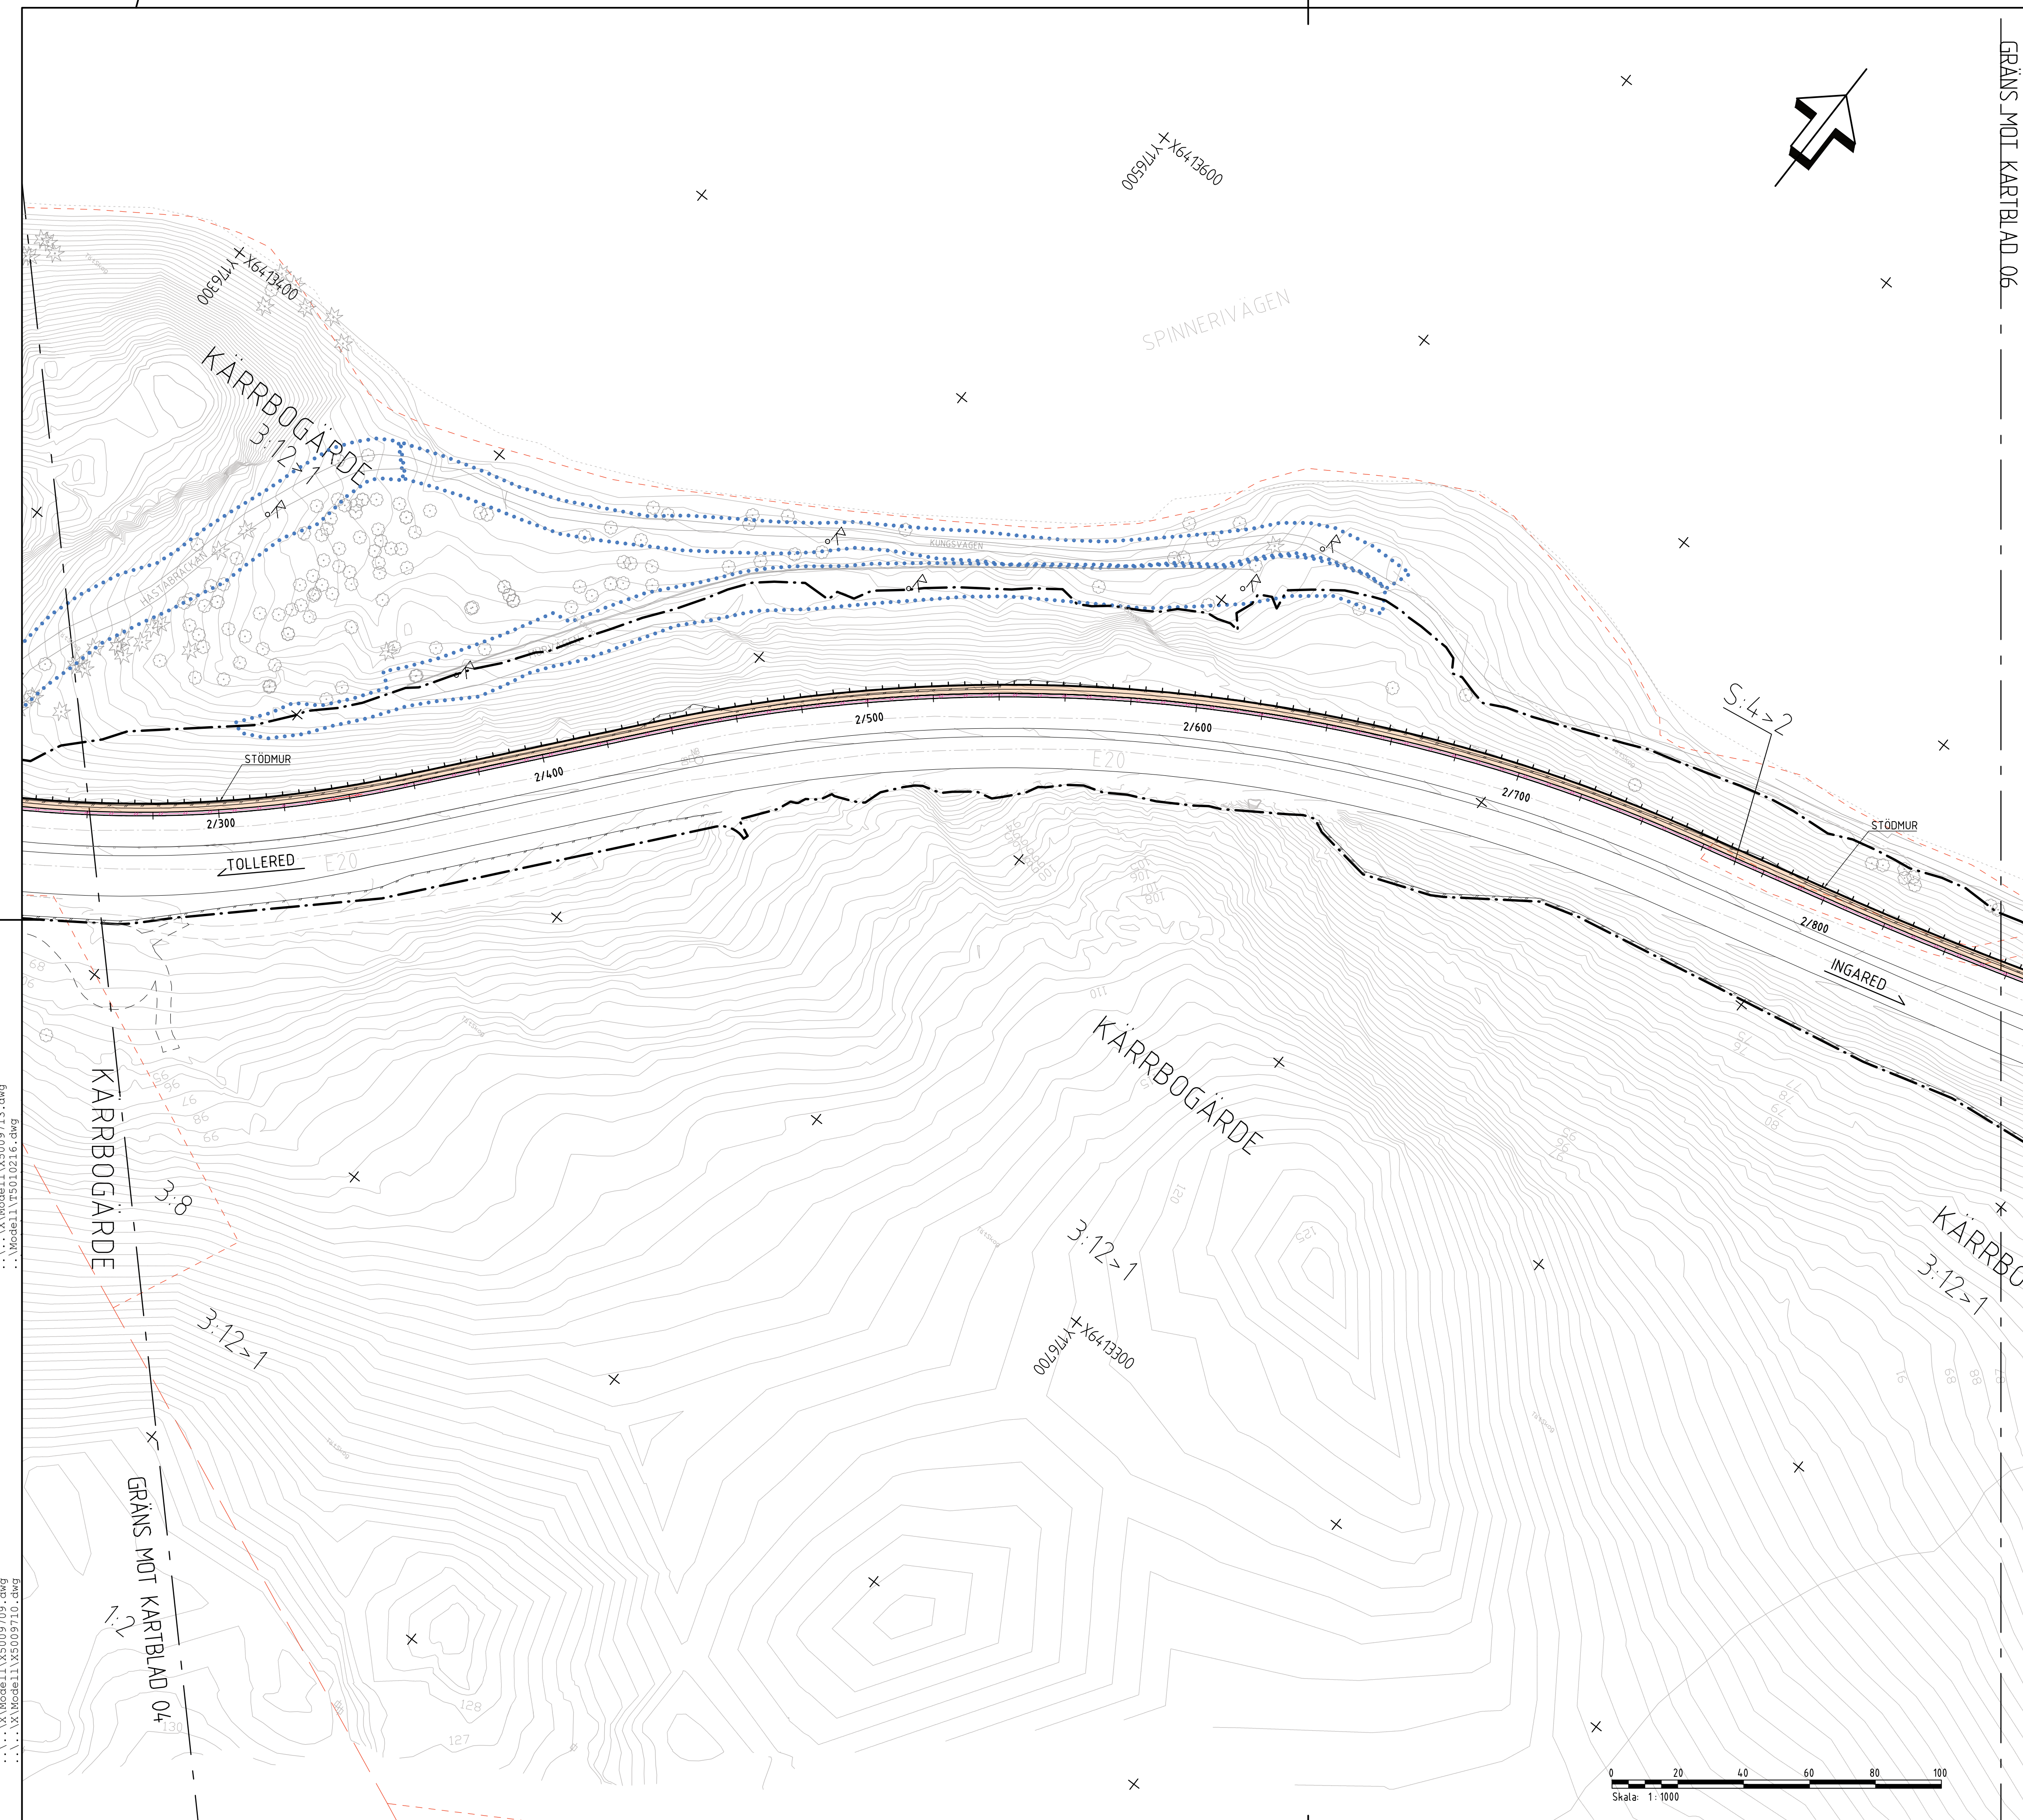

**ANVISNINGAR**  
KOORDINATSYSTEM  
SYSTEM I PLAN : SWEREF 99 12 00  
SYSTEM I HÖJD : RH 2000

**TECKENFÖRKLARING**  
**BEFINTLIGA FÖRHÅLLANDEN**  
TRÄD SOM AVSES ATT SKYDDAS  
TRÄD  
VÄGKANT  
BEFINTLIG FAUNASTÄNGSEL  
FASTIGHETSGRÄNS OCH FASTIGHETS BETECKNING  
INGÅRD  
TRAKTGRÄNS OCH TRAKTNAMN  
KOMMUNGRÄNS  
FÖRNLÄMNING ENLIGT 2 KAP KML  
GC-TRAFIKANTER LEDS PÅ BEFINTLIG VÄG  
BEFINTLIGA VÄGKANTER  
BEFINTLIGA SLÄNTER FÖR FÖRDRÖJNINGSDAMM

**PROJETERAT**  
DIKE/SCHAKT/FYLL SLÄNTER  
GÅNG- OCH CYKELVÄG  
VÄGLINJE MED LÅNGMÄTNING  
VÄGRÄCKE MED FAUNASTÄNGSEL  
RÄCKE GÅNG- OCH CYKELVÄG  
STÖDMUR MED RÄCKE  
PROJETERAT FAUNASTÄNGSEL NY PLACERING  
GRÄNS FÖR VÄGOMRÅDE  
AVGRÄNSNING MELLAN OLIKA TYPER AV MARKANSPRÅK  
KRONDRÖPPSKANT TRÄD

**ANMÄRKNING**  
MELLAN SEKTION 0/460 - 1/730 OCH SEKTION 3/140 - 3/760 LEDS GÅNG- OCH CYKELTRAFIKANTER PÅ BEFINTLIGA VÄGAR



**VÄGPLAN**

GRANSKNINGSSTATUS / SYFTE			
HANDLINGSTYP			
DATUM	LEVERANS / ÄNDRINGS-PM		
2022-04-26			
OBJEKT			
E20 TOLLERED-INGÅRD, DELEN GC-VÄG MELLAN TOLLERED-INGÅRD			
DELOMRÅDE / BANDEL			
GC-VÄG MELLAN TOLLERED-INGÅRD			
ANLÄGGNINGSDI			
GC-VÄG			
OBJEKTNUMMER / KM	KONSTRUKTIONSNUMMER		
106595			
BESTÄLLARE	LEVERANTÖR		
TRAFIKVERKET	AFRY		
SKAPAD AV	UPPDRAGSNUMMER		
H MUSTAFA	755572		
GODKÄND AV	ÄNDRING		
J SVENSSON			
RITNINGSTYP			
ILLUSTRATIONSKARTA			
TEKNIKOMRÅDE / INNEHÅLL			
T VÄGUTFORMNING OCH TRAFIK			
BESKRIVNING			
KM 2/260 - 2/860 LERUM / ALINGSÅS KOMMUN VÄSTRA GÖTALANDS LÄN			
SKALA	FORMAT	FÖRVALTNINGSNUMMER	
1:1000	A1		
RITNINGSNUMMER	BLAD	NÄSTA BLAD	BET
5 01 T 05 05			

LAGER:

PLG: 2022-04-22, 17:17, W:\755572 - VP GC TOLLERED - INGÅRD -75448-02.PRODUKTDOKUMENT\02\_VÄGPLAN\51.TVIDEF\501T0505.DWG, A548066