

Skapat av F. REINIUS	Dokumentdatum 2016-04-15	Leverans/Ändrings PM
Projektamn VÄG 262 DANDERYD-RÖSJÖN GÅNG- OCH CYKELVÄG	Objektnummer / KM 131785	Uppdragsnummer 10198007

VÄG 262 DANDERYD-RÖSJÖN GÅNG- OCH CYKELVÄG

3 TPL Danderyds k:a-TPL Viggbyholm

Ritningsförteckning

Plankartor

VÄGPLAN

FASTSTÄLLELSEHANDLING

3C120010

Ändringsbeteckning	Ändring avser	Ändring godkänd av	Ändringsdatum
--------------------	---------------	--------------------	---------------


Godkänd av R. SUNDSTRÖM	Datum 2016-04-15	Teknikområde C Teknikövergripande	Företag WSP Sverige AB
----------------------------	---------------------	--------------------------------------	---------------------------

FILNAMN	INNEHÅLL	DATUM	LEVERANS/ÄNDRINGS PM
---------	----------	-------	----------------------

3C120010

305C9301	PLANKARTA KM 0/000-0/400 PLAN 1:1000	2016-04-15	
305C9302	PLANKARTA KM 0/400-0/940 PLAN 1:1000	2016-04-15	
305C9303	PLANKARTA KM 0/940-1/500 PLAN 1:1000	2016-04-15	
305C9304	PLANKARTA KM 1/500-2/040 PLAN 1:1000	2016-04-15	
305C9305	PLANKARTA KM 2/040-2/600 PLAN 1:1000	2016-04-15	
305C9306	PLANKARTA KM 2/600-3/140 PLAN 1:1000	2016-04-15	

FILNAMN	INNEHÅLL	DATUM	LEVERANS/ÄNDRINGS PM
305C9307	PLANKARTA KM 3/140-3/700 PLAN 1:1000	2016-04-15	
305C9308	PLANKARTA KM 3/700-4/200 PLAN 1:1000	2016-04-15	

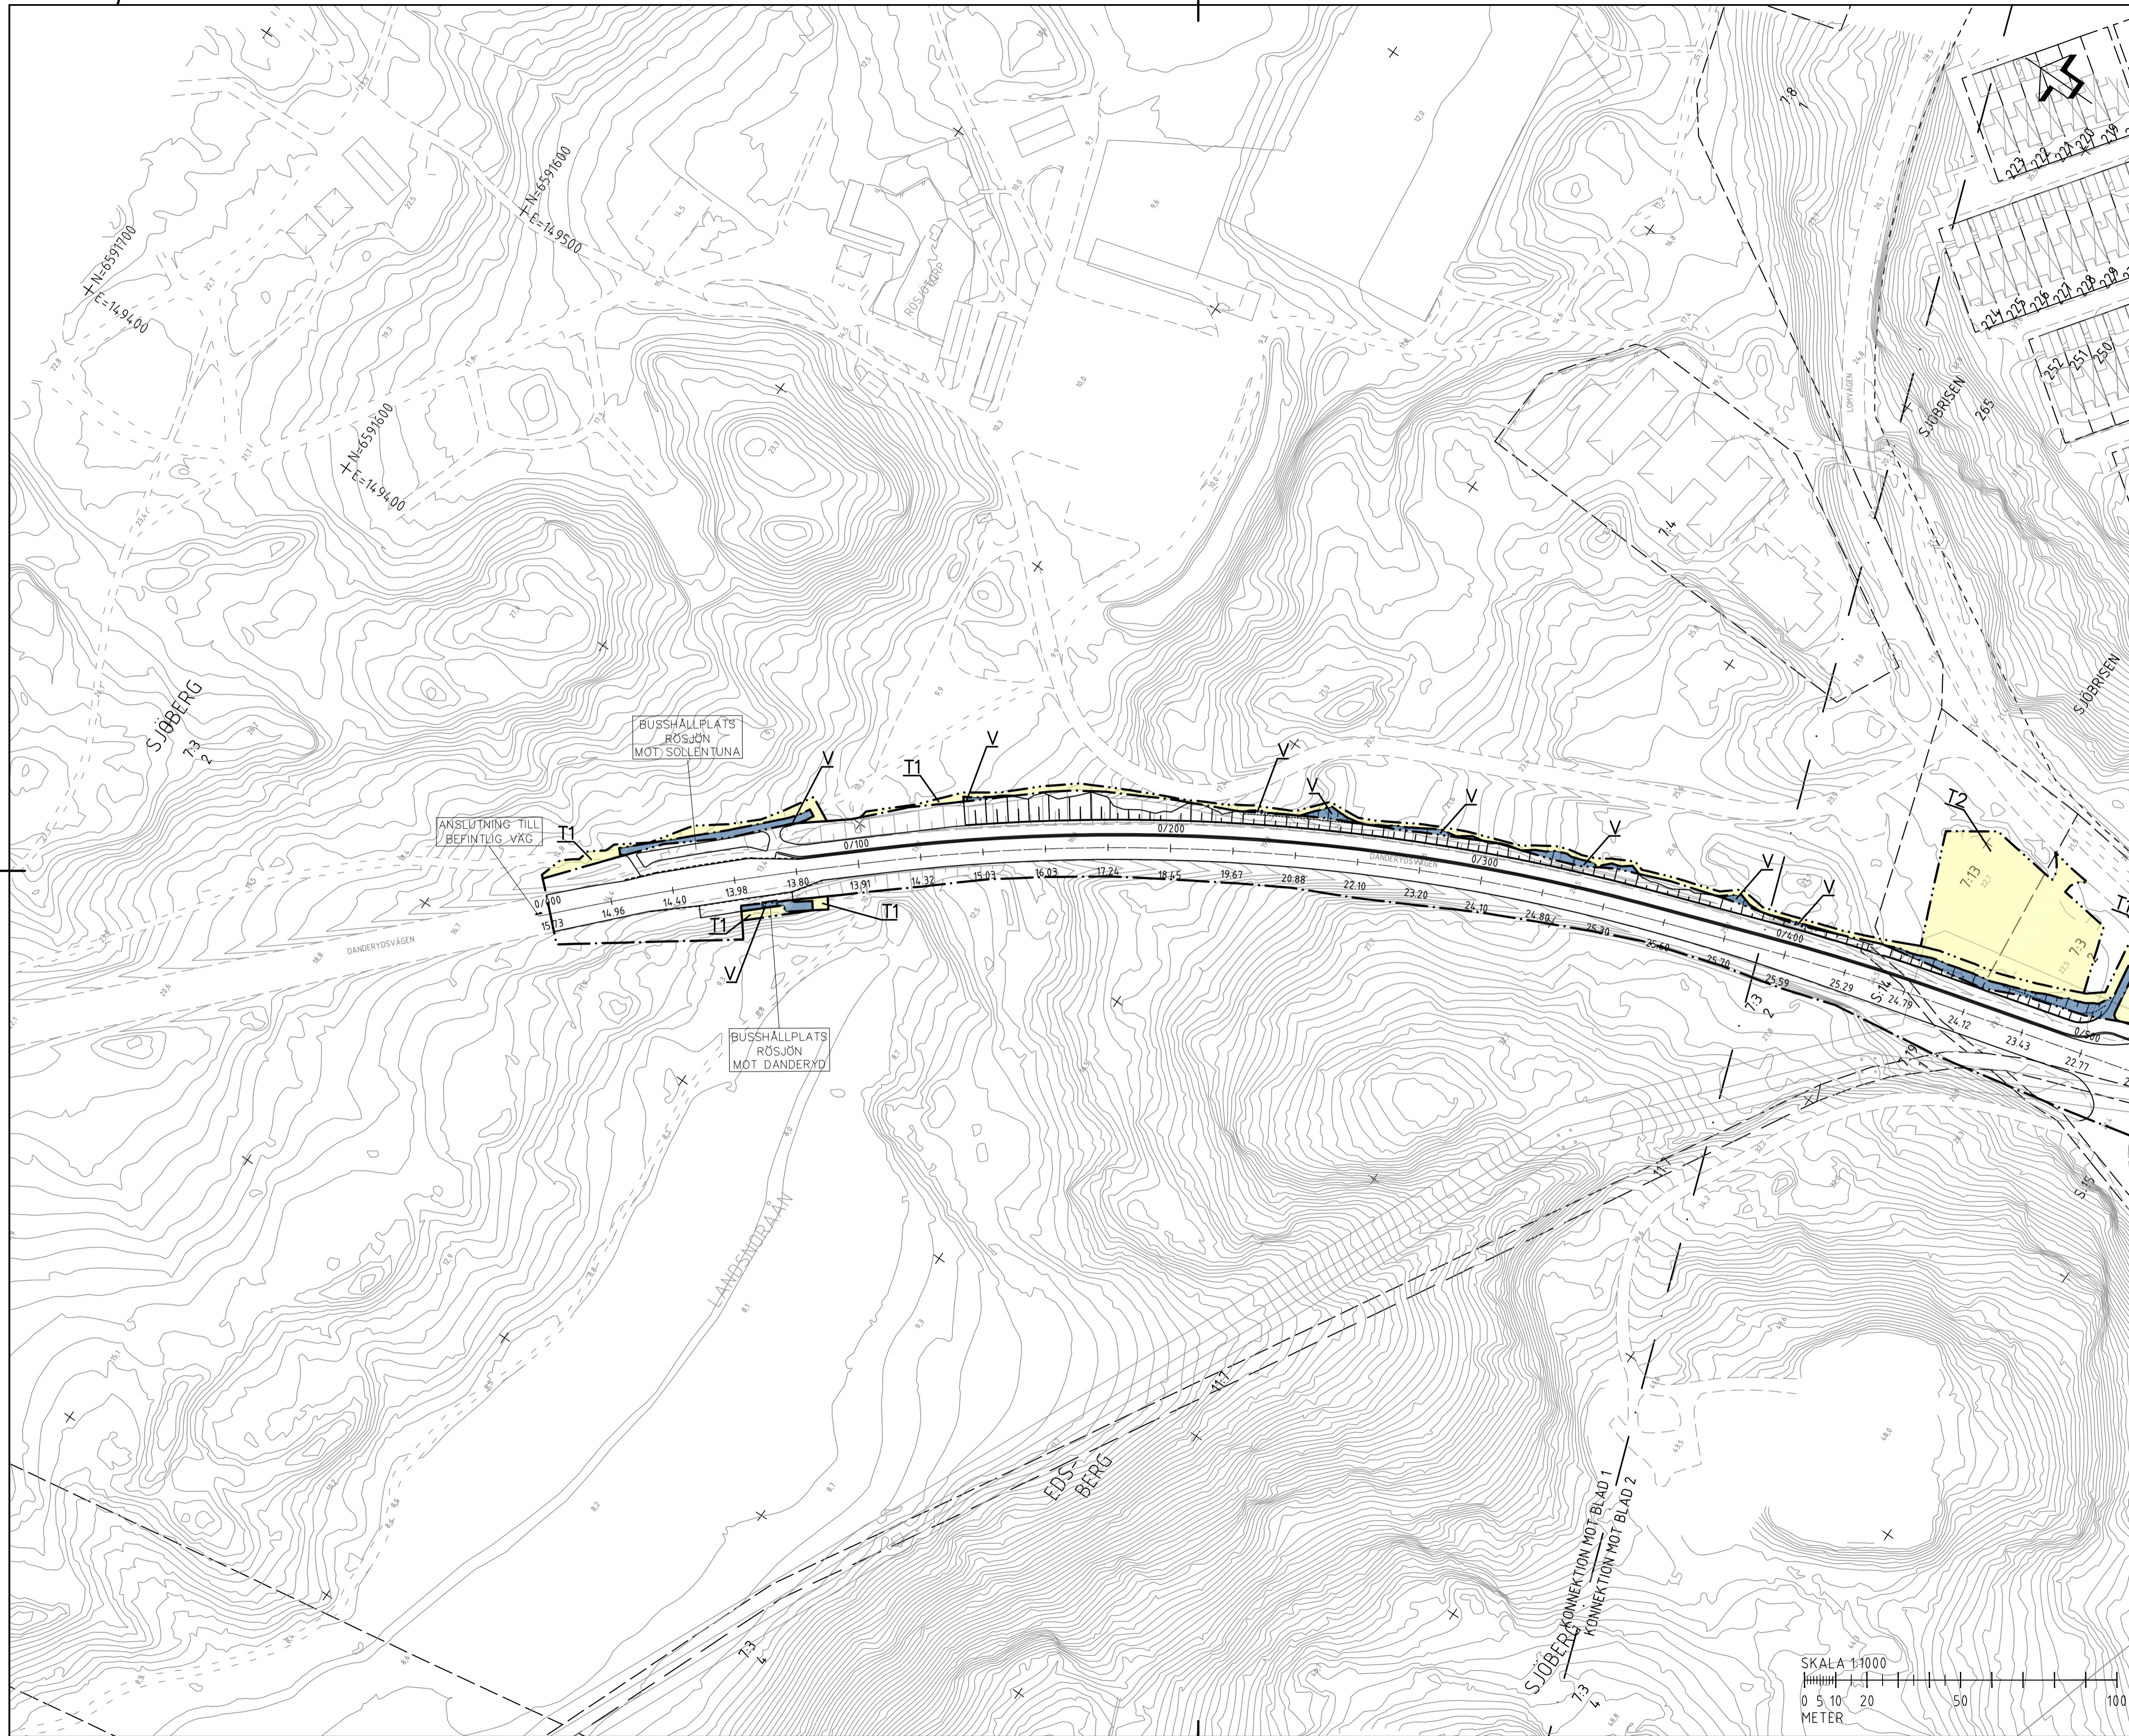

PLANBESTÄMMLER

MARKANSPRÅK

- GRÄNS FÖR VÄGSTRÄDE
- AVGRÄNSNING MELLAN OLKA TYPER AV MARKANSPRÅK
- NYTT VÄGSTRÄDE MED VÄGRÄTT
- TILFALLE NYTTJÄNARÄTT

TILLÄGGLIGA NYTTJÄNARÄTT

- T1 Tillägg nyttjäreätt för arbetsområde, 3 m-bredder efter slutbäckning
- T2 Tillägg nyttjäreätt för etableringsområde, 3 m-bredder efter slutbäckning
- T3 Tillägg nyttjäreätt för anläggning av väg, 3 m-bredder efter slutbäckning

SKYDDSGÄRDAR OCH FÖRSIKTIGHETSÅTT


- S1 Bullerskydd
- VERKSAMHETER/ÅTGÄRDER SOM UNDANTAS FRÅN FÖRBUD ENLIGT MILJÖBALKEN
- N1 Förbudet i 7:11 2st. MB gäller inte för de verksamheter och åtgärder som behövs för att bygga vägen och som fastställs och ingår i vägarbete för allmän väg eller område för tillägg nyttjäreätt.
- N2 Förbudet i 7:15 MB gäller inte för de verksamheter och åtgärder som behövs för att bygga vägen och som fastställs och ingår i vägarbete för allmän väg eller område för tillägg nyttjäreätt.
- N3 Skyddsgrännen till göva anläggning för samråd enligt 12:6 MB gäller inte för de verksamheter och åtgärder som behövs för att bygga vägen och som fastställs och ingår i vägarbete för allmän väg eller område för tillägg nyttjäreätt.

ÖVRIGA BETECKNINGAR PÅ PLANKARTAN

- YY/YYY Ny väg, vägarbete, med långtjäningsstreck och högsättning
- YY.YY Vägsträde
- Stodmur
- Tryckbänk

GRUNDKARTANS BETECKNINGAR

- Fasthetsgränser/kvalitetsgränser
- Traktgränser tillika fasthetsgränser
- Kommungränser
- Närbeuror
- Vägggränsvärden
- Byggnader
- Äggränser
- Fast förteckning

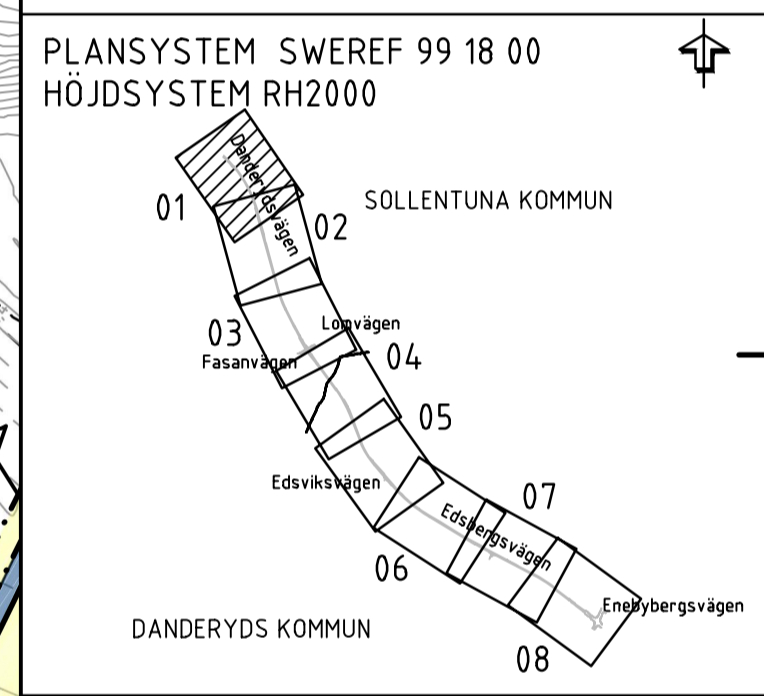

TYP AV PLAN
VÄGPLAN

GRANSKNINGSSTATUS / SYFTE

HANDLINGSTYP
FASTSTÄLLELSEHANDLING

DATUM
2016-04-15

LEVERANS / ÄNDRINGS-PM

OBJEKT
VÄG 262 DANDERYD-RÖSJÖN GÅNG- OCH CYKELVÄG

DELOMRÅDE / BANDEL
TPL DANDERYDS K:A - TPL VIGGBYHOLM

ANLÄGGNINGSDEL
305 V262 OCH ANSLUT VÄGAR V OM 81 DELOMR 3

OBJEKTNUMMER / KM
131785

KONSTRUKTIONSNUMMER

BESTÄLLARE
TRAFIKVERKET

LEVERANTÖR
WSP

SKAPAD AV
F. REINIUS

UPPDRAGSNUMMER
10198007

GODKÄND AV
R. SUNDBSTRÖM

AVDELNING

RITNINGSTYP
PLAN

TEKNIKOMRÅDE / INNEHÅLL
C TEKNIKÖVERGRIPANDE

BESKRIVNING
PLANKARTA
KM 0/000-0/400

SKALA
1:1000

FORMAT
A1


FÖRVALTNINGSNUMMER

RITNINGSNUMMER
305C9301

BLAD

NÄSTA BLAD

BET

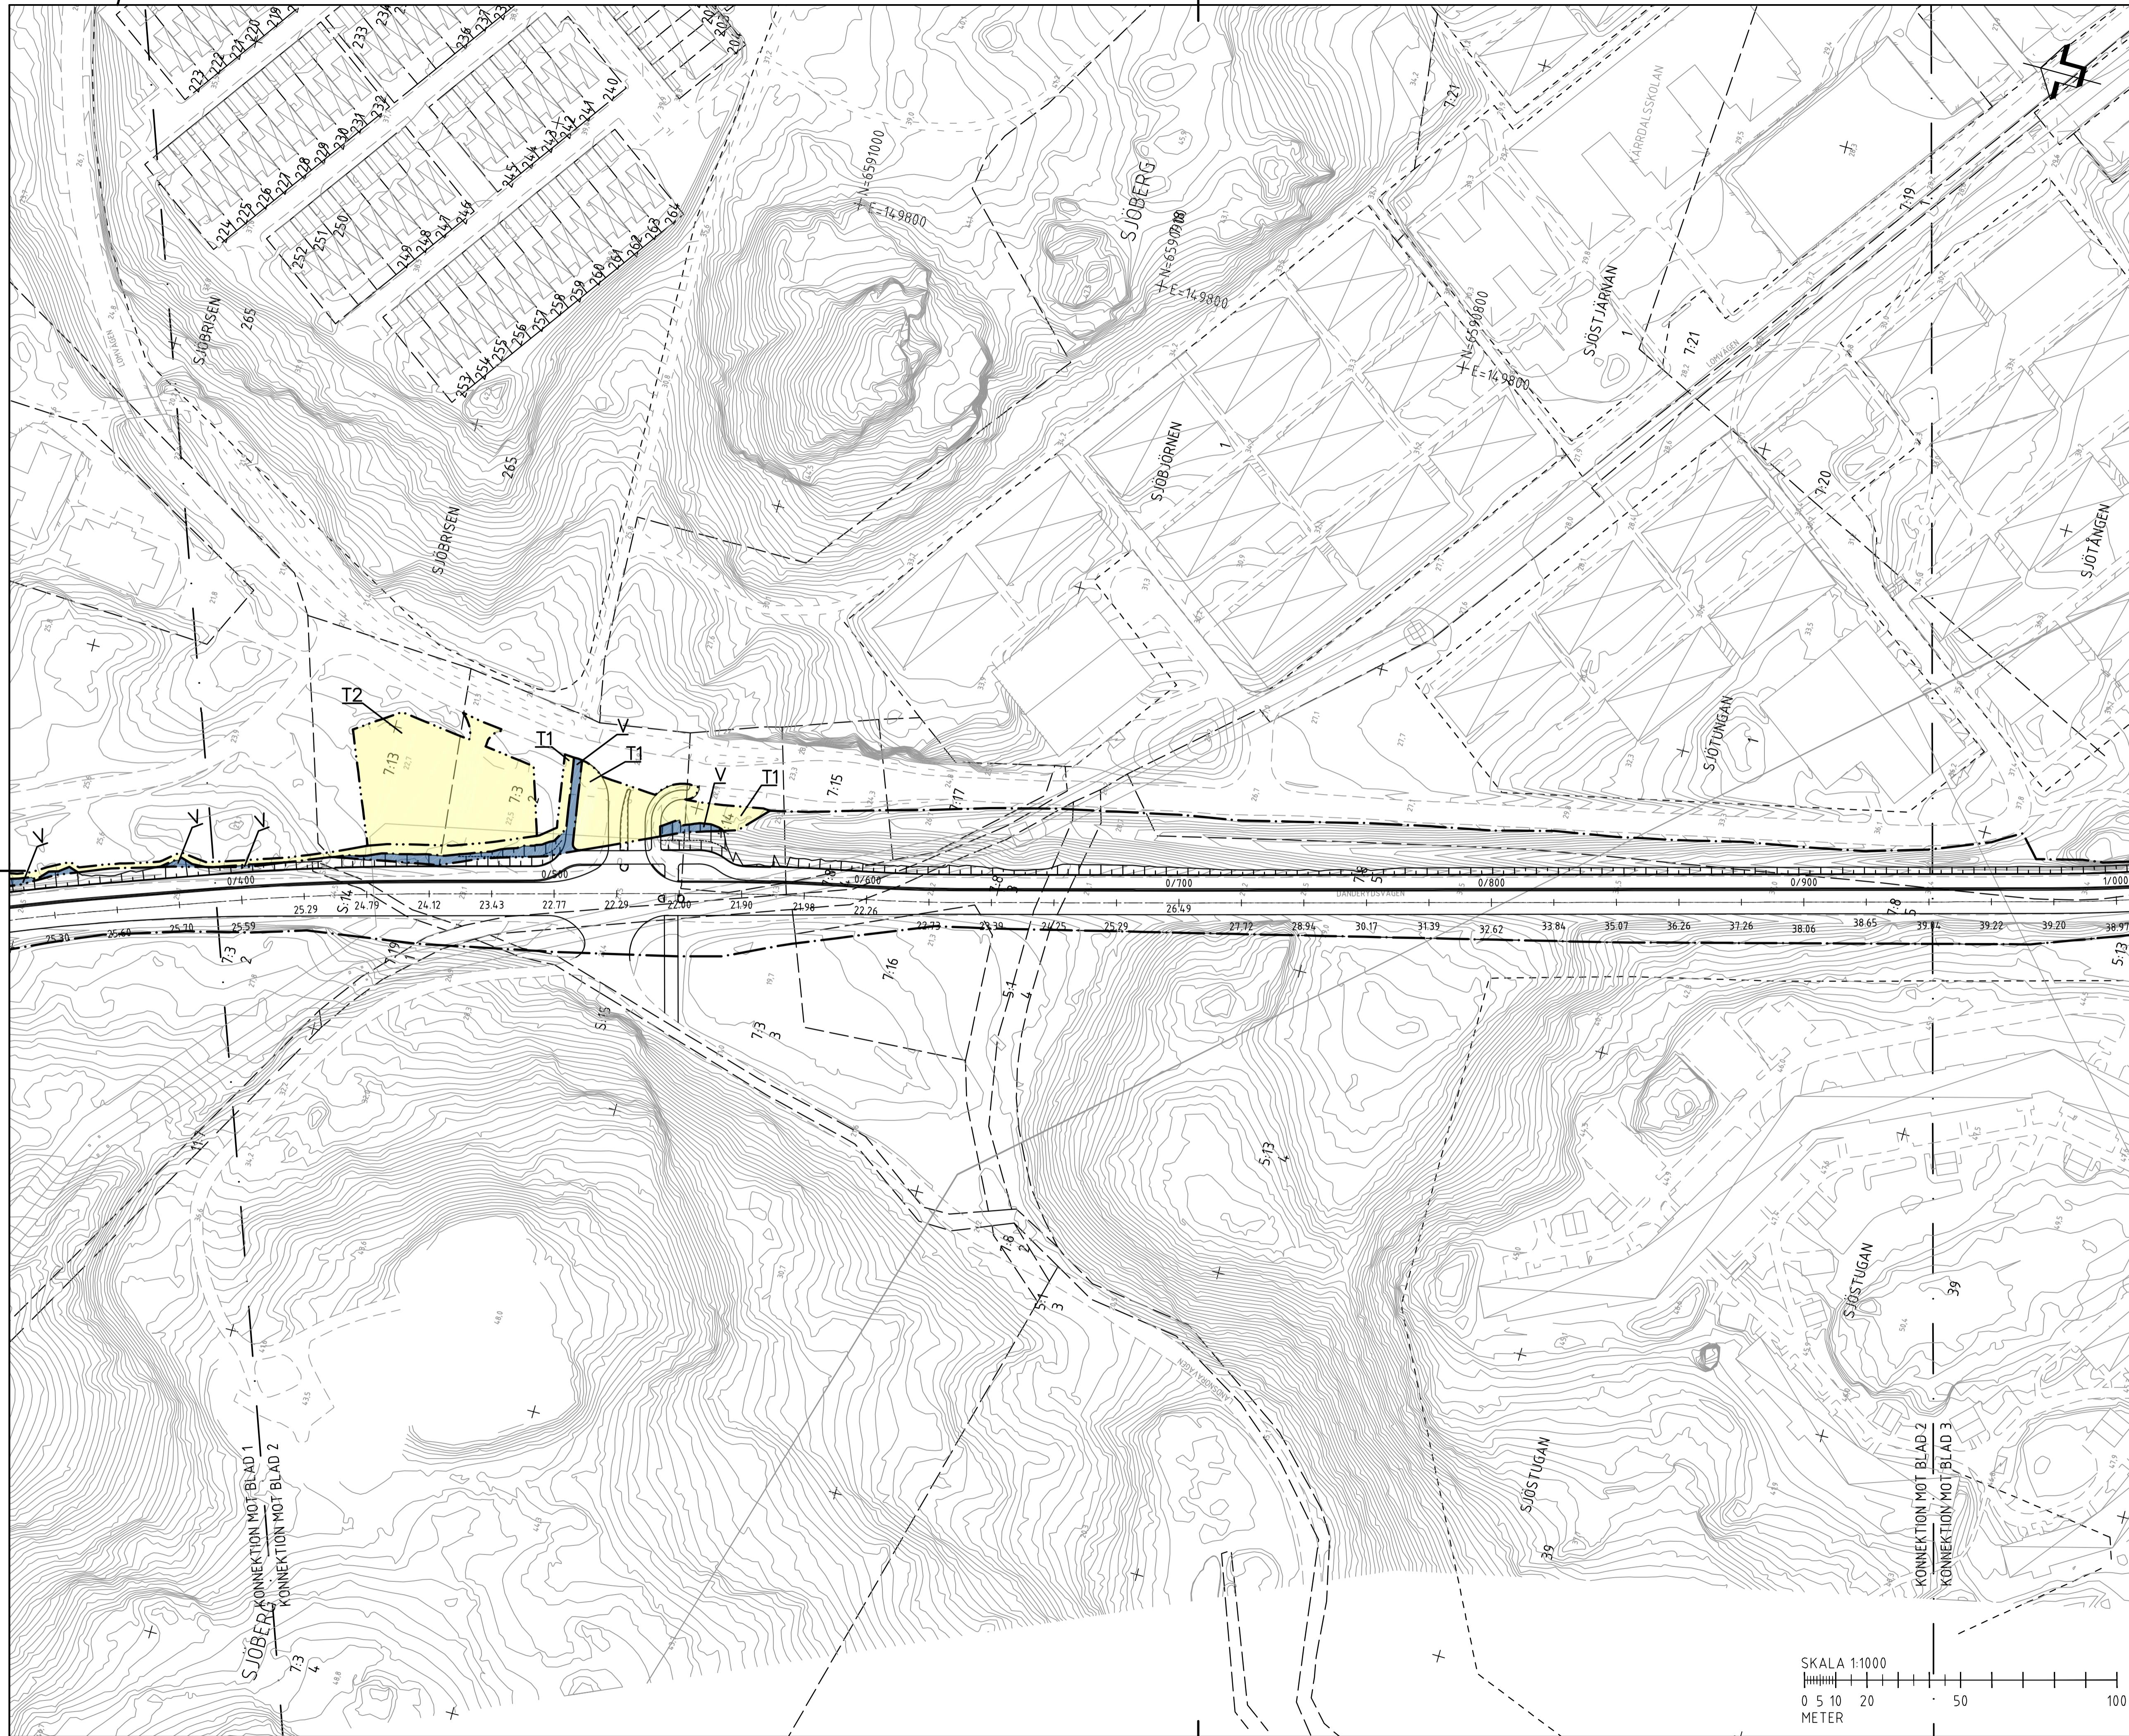

PLANBESTÄMMELSER

MARKANSPRÅK

- GRÄNS FÖR VÄGSTRÄCKE
- AVGRÄNSNING MELLAN OLKA TYPER AV MARKANSPRÅK
- NYTT VÄGSTRÄCKE MED VÄGRÄTT
- TILFÄLLE NITTIJÄRRETT

TILLÄGGLIGA NITTIJÄRRETT

- T1 Tillfällig nittiändrätt för arbetsområde, 3 månader efter slutbesiktning
- T2 Tillfällig nittiändrätt för etableringsområde, 3 månader efter slutbesiktning
- T3 Tillfällig nittiändrätt för anläggning av väg, 3 månader efter slutbesiktning

SKYDDSGÄRDAR OCH FÖRSIKTIGHETSÅTT


- Sk1 Bullerskydd
- VERKSAMHETER/ÅTGÄRDER SOM UNDANTAS FRÅN FÖRBUD ENLIGT MILJÖBALKEN
- N1 Förbudet i 7:11 2st. M6 gäller inte för de verksamheter och åtgärder som behövs för att bygga vägen och som fastställs och ingår i vägrätten för allmän väg eller område för tillfällig nittiändrätt.
- N2 Förbudet i 7:15 M6 gäller inte för de verksamheter och åtgärder som behövs för att bygga vägen och som fastställs och ingår i vägrätten för allmän väg eller område för tillfällig nittiändrätt.
- N3 Skyldigheten att göra anmälan för särskild anläggning i 12:6 M6 gäller inte för de verksamheter och åtgärder som behövs för att bygga vägen och som fastställs och ingår i vägrätten för allmän väg eller område för tillfällig nittiändrätt.

ÖVRIGA BETECKNINGAR PÅ PLANKARTAN

- YY/YYY Ny väg, vägbankar, med längtansträck och högsättning
- YY.YY Vägsträcke
- Stodmur
- Tryckbank

GRUNDKARTANS BETECKNINGAR

- Fasthetsgränser/kvalitetsgränser
- Traktgränser tillika fasthetsgränser
- Kommungränser
- Närbunor
- Vägggränskant
- Byggnad
- Äggränser
- Fast förtäring

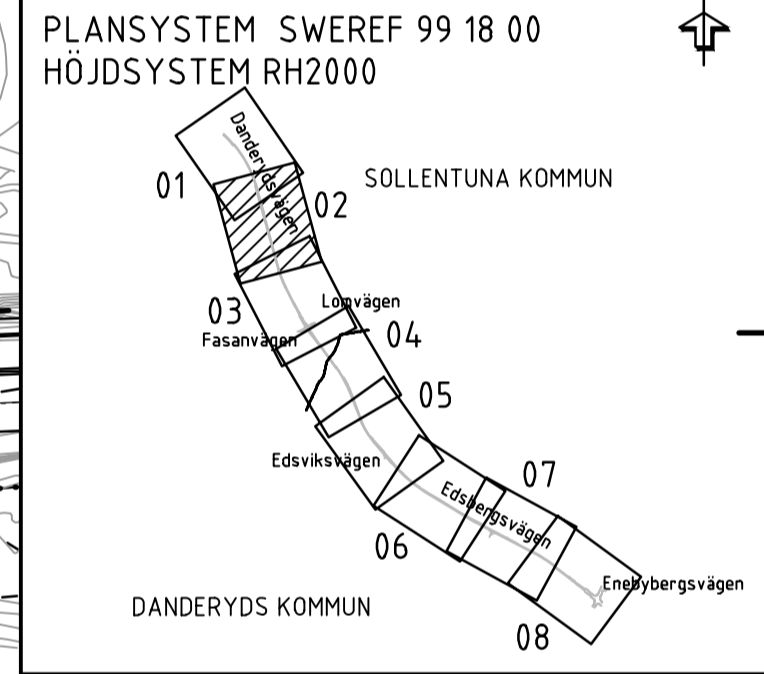

TYP AV PLAN **VÄGPLAN**

GRÄNSNINGSSÄTTNING / SYFTE

HANDLINGSTYP **FASTSTÄLLELSEHANDLING**

DATUM 2016-04-15 **LEVERANS / ÄNDRINGS-PM**

OBJEKT **VÄG 262 DANDERYD-RÖSJÖN GÅNG- OCH CYKELVÄG**

DELOMRÅDE / BANDEL **TPL DANDERYDS K:A - TPL VIGGBYHOLM**

ANLÄGNINGSDEL **305 V262 OCH ANSLUT VÄGAR V OM 81 DELOMR 3**

OBJEKTNUMMER / KM 131785 **KONSTRUKTIONNUMMER**

BESTÄLLARE **TRAFIKVERKET** **LEVERANTÖR** **WSP**

SKAPAD AV F. REINIUS **UPPDRAGSNUMMER** 10198007

GODKÄND AV R. SUNDSTRÖM **ÄVDELNING**


RITNINGSTYP **PLAN**

TEKNIKOMRÅDE / INNEHÅLL **C TEKNIKÖVERGRIPANDE**

BESKRIVNING **PLANKARTA KM 0/400-0/940**

SKALA 1:1000 **FORMAT** A1 **FÖRVALTNINGSNUMMER**

RITNINGNUMMER 305C9302 **BLAD** **NÄSTA BLAD** **BET**

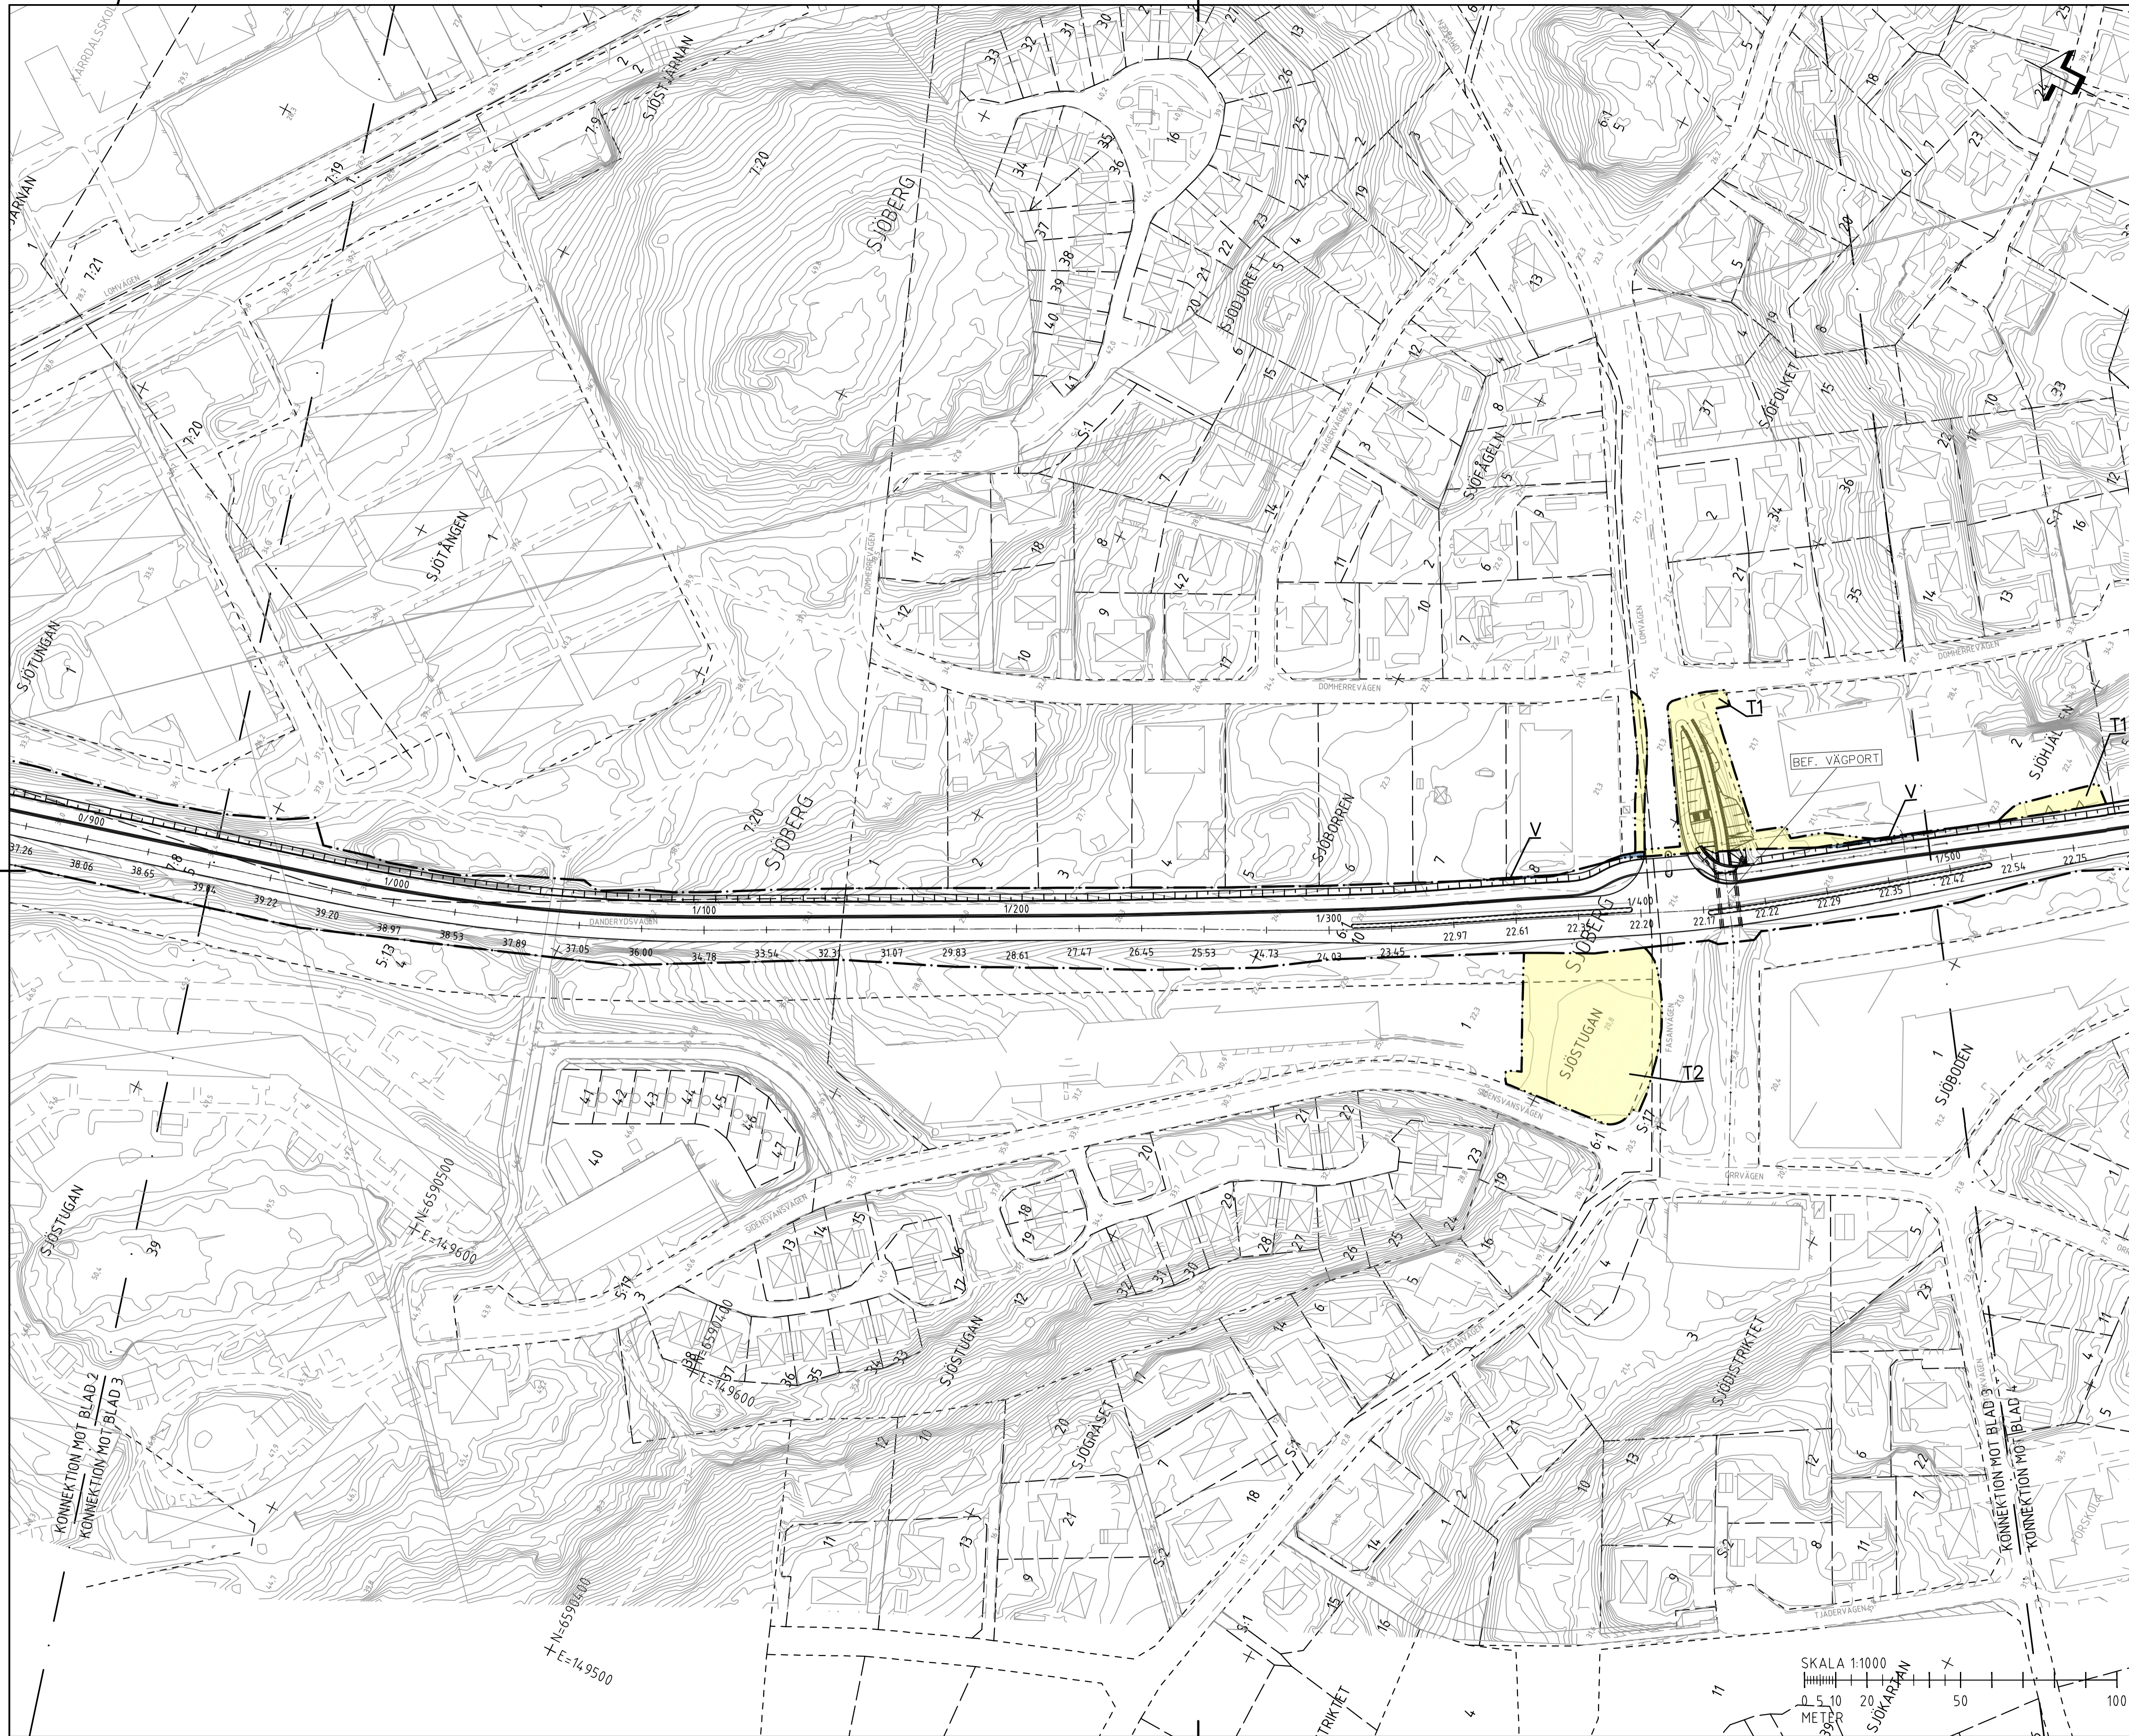

PLANBESTÄMMLER

MARKANSPRÅK

- GRÄNS FÖR VÄGSTRÄCKE
- AVGRÄNSNING MELLAN OLKA TYPER AV MARKANSPRÅK
- NTT VÄGSTRÄCKE MED VÄGRÄTT
- TILFÄLLE NITTLANDERÄTT


T1 Tillfällig nyttjanderätt för arbetsområde, 3 månader efter slutbesiktning
 T2 Tillfällig nyttjanderätt för etableringsområde, 3 månader efter slutbesiktning
 T3 Tillfällig nyttjanderätt för anläggning av väg, 3 månader efter slutbesiktning

SKYDDSGÄRDAR OCH FÖRSIKTIGHETSÅTT

Sk1 Bullerskydd
 Verksamheter/Åtgärder som undantas från förbud enligt miljöbalken
 N1 Förbudet i 7:11 2st MB gäller inte för de verksamheter och åtgärder som behövs för att bygga vägen och som fastställs och ingår i vägarbetet för allmän väg eller område för tillfällig nyttjanderätt.
 N2 Förbudet i 7:15 MB gäller inte för de verksamheter och åtgärder som behövs för att bygga vägen och som fastställs och ingår i vägarbetet för allmän väg eller område för tillfällig nyttjanderätt.
 N3 Skyddsgrännen för goda ändamål för samråd enligt 12:6 MB gäller inte för de verksamheter och åtgärder som behövs för att bygga vägen och som fastställs och ingår i vägarbetet för allmän väg eller område för tillfällig nyttjanderätt.

ÖVRIGA BETECKNINGAR PÅ PLANKARTAN

YY/YYY Ny väg, vägarbetsmark, med längdsträckningsstreck och höjdsättning
 YY.YY Vägsträcke
 Större Större
 Tryckbänk
GRUNDKARTANS BETECKNINGAR
 Fasthetsgränns/kvalitetsgränns
 Traktsgränns liksom fasthetsgränns
 Kommungränns
 Naturvård
 Väggrännsbänks
 Byggnad
 Ägaregränns
 Fast förtäring

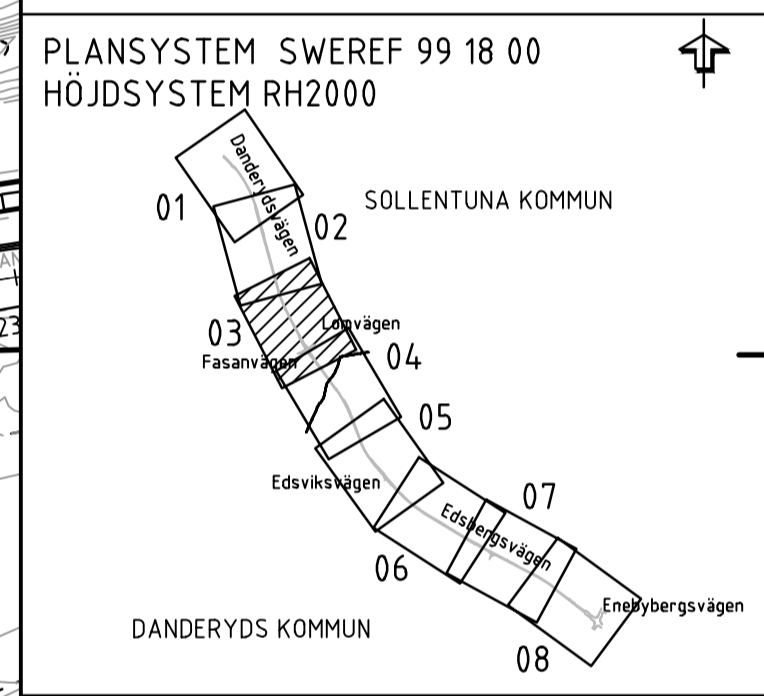

TYP AV PLAN **VÄGPLAN**

GRANSKNINGSSTATUS / SYFTE

HANDLINGSTYP **FASTSTÄLLELSEHANDLING**

DATUM 2016-04-15 **LEVERANS / ÄNDRINGS-PM**

OBJEKT **VÄG 262 DANDERYD-RÖSJÖN GÅNG- OCH CYKELVÄG**

DELOMRÅDE / BANDEL **TPL DANDERYDS K:A - TPL VIGGBYHOLM**

ANLÄGGNINGSD **305 V262 OCH ANSLUT VÄGAR V OM 81 DELOMR 3**

OBJEKTNUMMER / KM 131785 **KONSTRUKTIONSNUMMER**

BESTÄLLARE **TRAFIKVERKET** **LEVERANTÖR** **WSP**

SKAPAD AV F. REINIUS **UPPRAGSNUMMER** 10198007

GRANSKAD AV R. SUNDSTRÖM **ÄVDELNING**


RITNINGSTYP **PLAN**

TEKNIKOMRÅDE / INNEHÅLL **C TEKNIKÖVERGRIPANDE**

BESKRIVNING **PLANKARTA KM 0/940-1/500**

SKALA 1:1000 **FORMAT** A1 **FÖRVALTNINGSNUMMER**

RITNINGSNUMMER 305C9303 **BLAD** **NÄSTA BLAD** **BET**

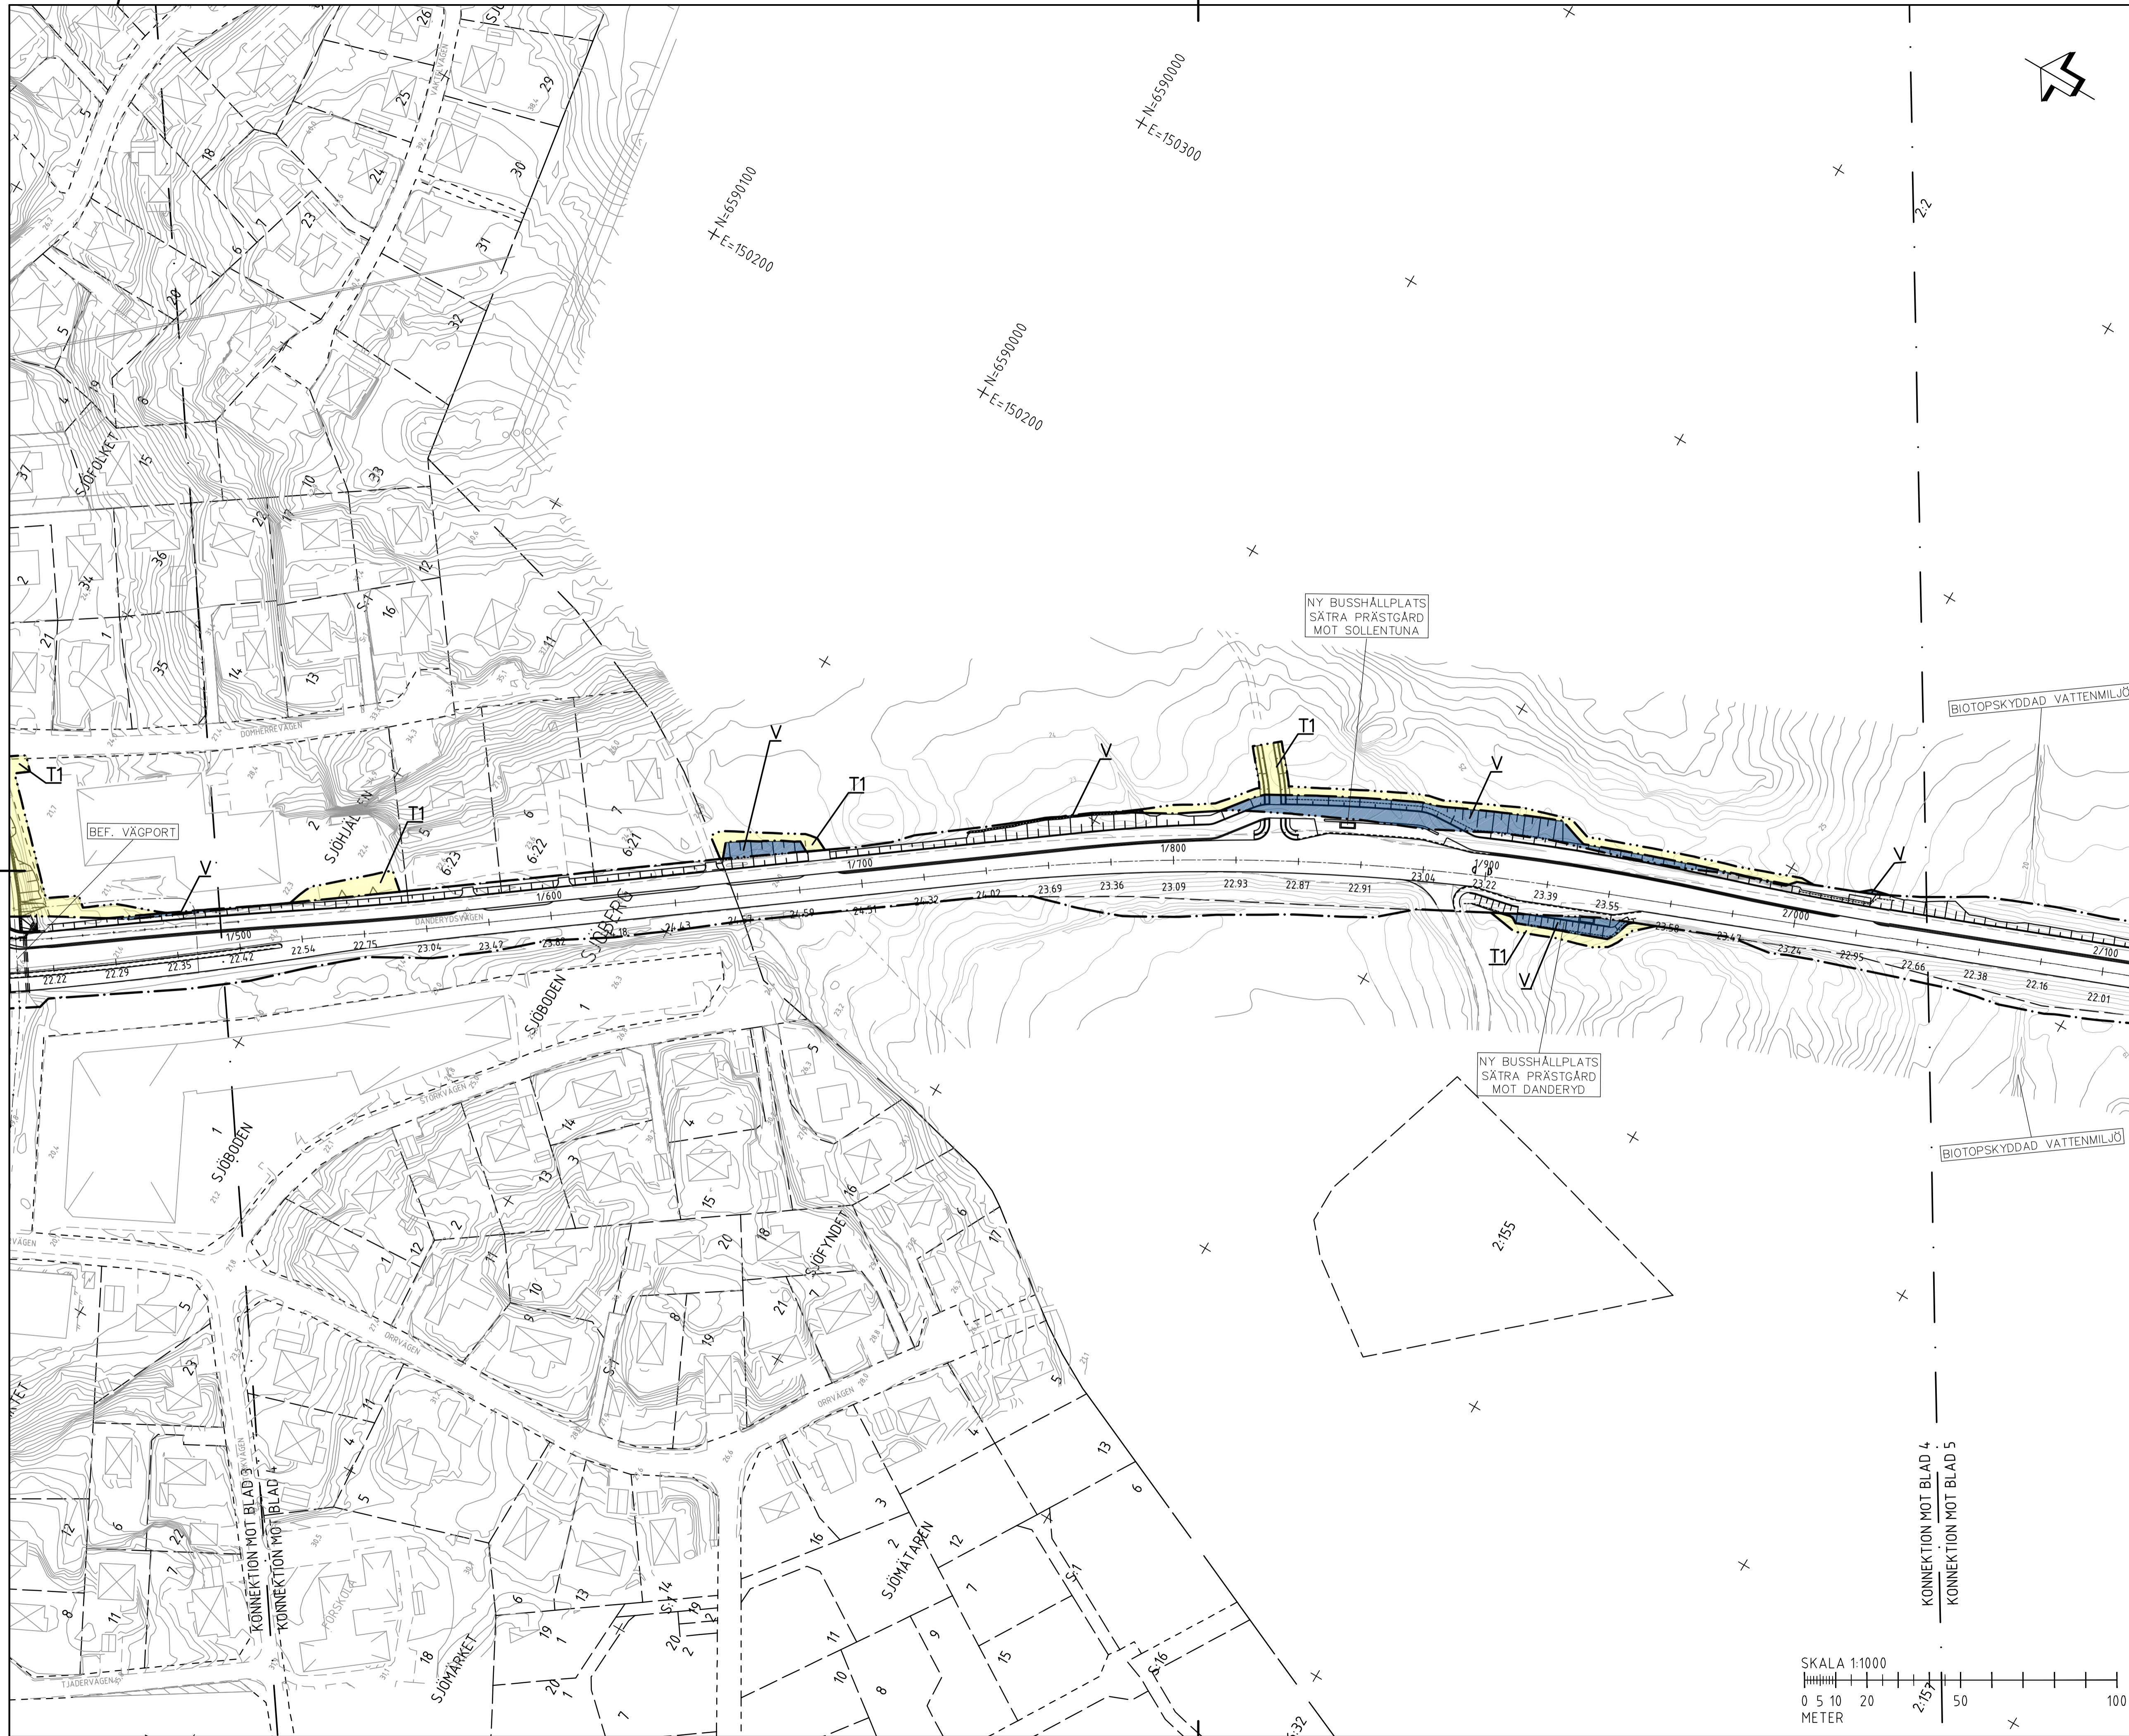

PLANBESTÄMMELSER

MARKANSPRÅK

- GRÄNS FÖR VÄGSTRÅKE
- AVGRÄNSNING MELLAN OLIKA TYPER AV MARKANSPRÅK
- NYTT VÄGSTRÅKE MED VÄGSTRÅTT
- TILFÄLLEGT NITTLANDERÄTT

T1 Tillfällig nyttjanderätt för arbetsområde, 3 månader efter slutbesiktning
T2 Tillfällig nyttjanderätt för etableringsområde, 3 månader efter slutbesiktning
T3 Tillfällig nyttjanderätt för anläggning av väg, 3 månader efter slutbesiktning

SKYDDSGÅRDER OCH FÖRSIKTIGHETSÅTT

- S1 Bullerskydd
- S2 Markering eller avgränsning av skyddsgård/försiktighetsått

VERKSAMHETER/ÅTGÄRDER SOM UNDANTAS FRÅN FÖRBUD ENLIGT MILJÖBALKEN


- V1 Förbudet i 7:11 2a1 MB gäller inte för de verksamheter och åtgärder som behövs för att bygga vägen och som fastställs och ingår i vägpåbuden för allmän väg eller område för tillfällig nyttjanderätt.
- V2 Förbudet i 7:15 MB gäller inte för de verksamheter och åtgärder som behövs för att bygga vägen och som fastställs och ingår i vägpåbuden för allmän väg eller område för tillfällig nyttjanderätt.
- V3 Skyldigheten att göra ansökan för särskild utvärdering i 12:6 MB gäller inte för de verksamheter och åtgärder som behövs för att bygga vägen och som fastställs och ingår i vägpåbuden för allmän väg eller område för tillfällig nyttjanderätt.

ÖVRIGA BETECKNINGAR PÅ PLANKARTAN

- YY/YYY Ny väg, vägbankar, med längsträngsrebeck och högsättning
- YY.YY Vägstråke
- Vägräddning
- Stödmur
- Tryckbänk

GRUNDKARTANS BETECKNINGAR

- Fasthetsgränser/kvartergränser
- Traktgränser tillika fasthetsgränser
- Kommungränser
- Närbevakning
- Vägggränskant
- Byggnad
- Äggränser
- Fast förkortning

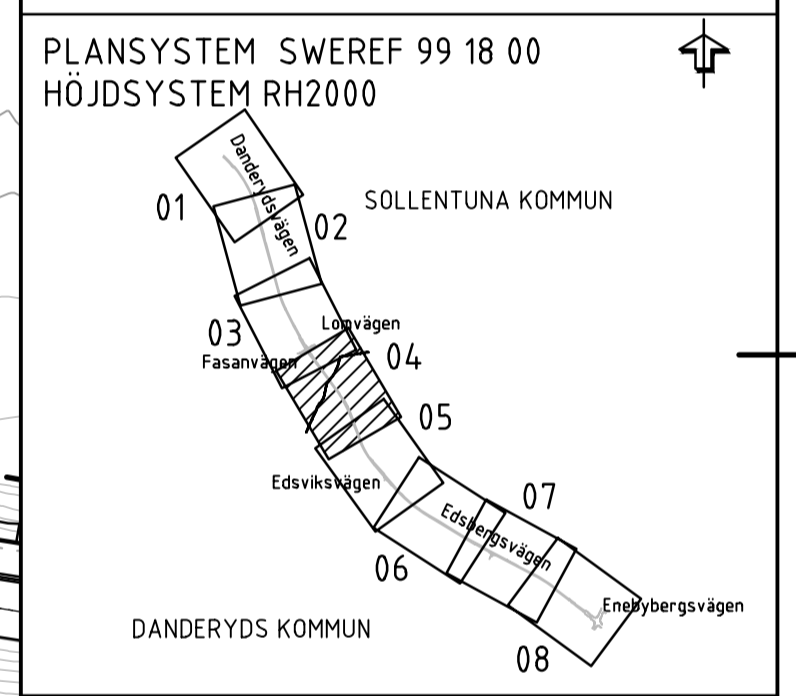

TYP AV PLAN
VÄGPLAN

GRANSKNINGSSTATUS / SYFTE
FASTSTÄLLELSEHANDLING

HANDLINGSTYP
FASTSTÄLLELSEHANDLING

DATUM 2016-04-15 **LEVERANS / ÄNDRINGS-PM**

OBJEKT
VÄG 262 DANDERYD-RÖRSJÖN GÅNG- OCH CYKELVÄG

DELOMRÅDE / BANDEL
TPL DANDERYDS K:A - TPL VIGGBYHOLM

ANLÄGGNINGSDI
305 V262 OCH ANSLUT VÄGAR V OM 81 DELOMR 3

OBJEKTNUMMER / KM 131785 **KONSTRUKTIONSNUMMER**

BESTÄLLARE TRAFIKVERKET **LEVERANTÖR** WSP

SKAPAD AV F. REINIUS **UPPRÄGGSNUMMER** 10198007

GODKÄND AV R. SUNDSTRÖM **ÄVDELNING**


RITNINGSTYP
PLAN


TEKNIKOMRÅDE / INNEHÅLL
C TEKNIKÖVERGRIPANDE

BESKRIVNING
PLANKARTA
KM 1/500-2/040

SKALA 1:1000 **FORMAT** A1 **FÖRVALTNINGSNUMMER**

RITNINGSNUMMER 305C9304 **BLAD** **NÄSTA BLAD** **BET**

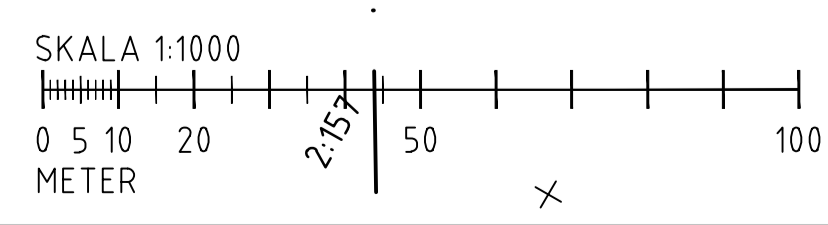

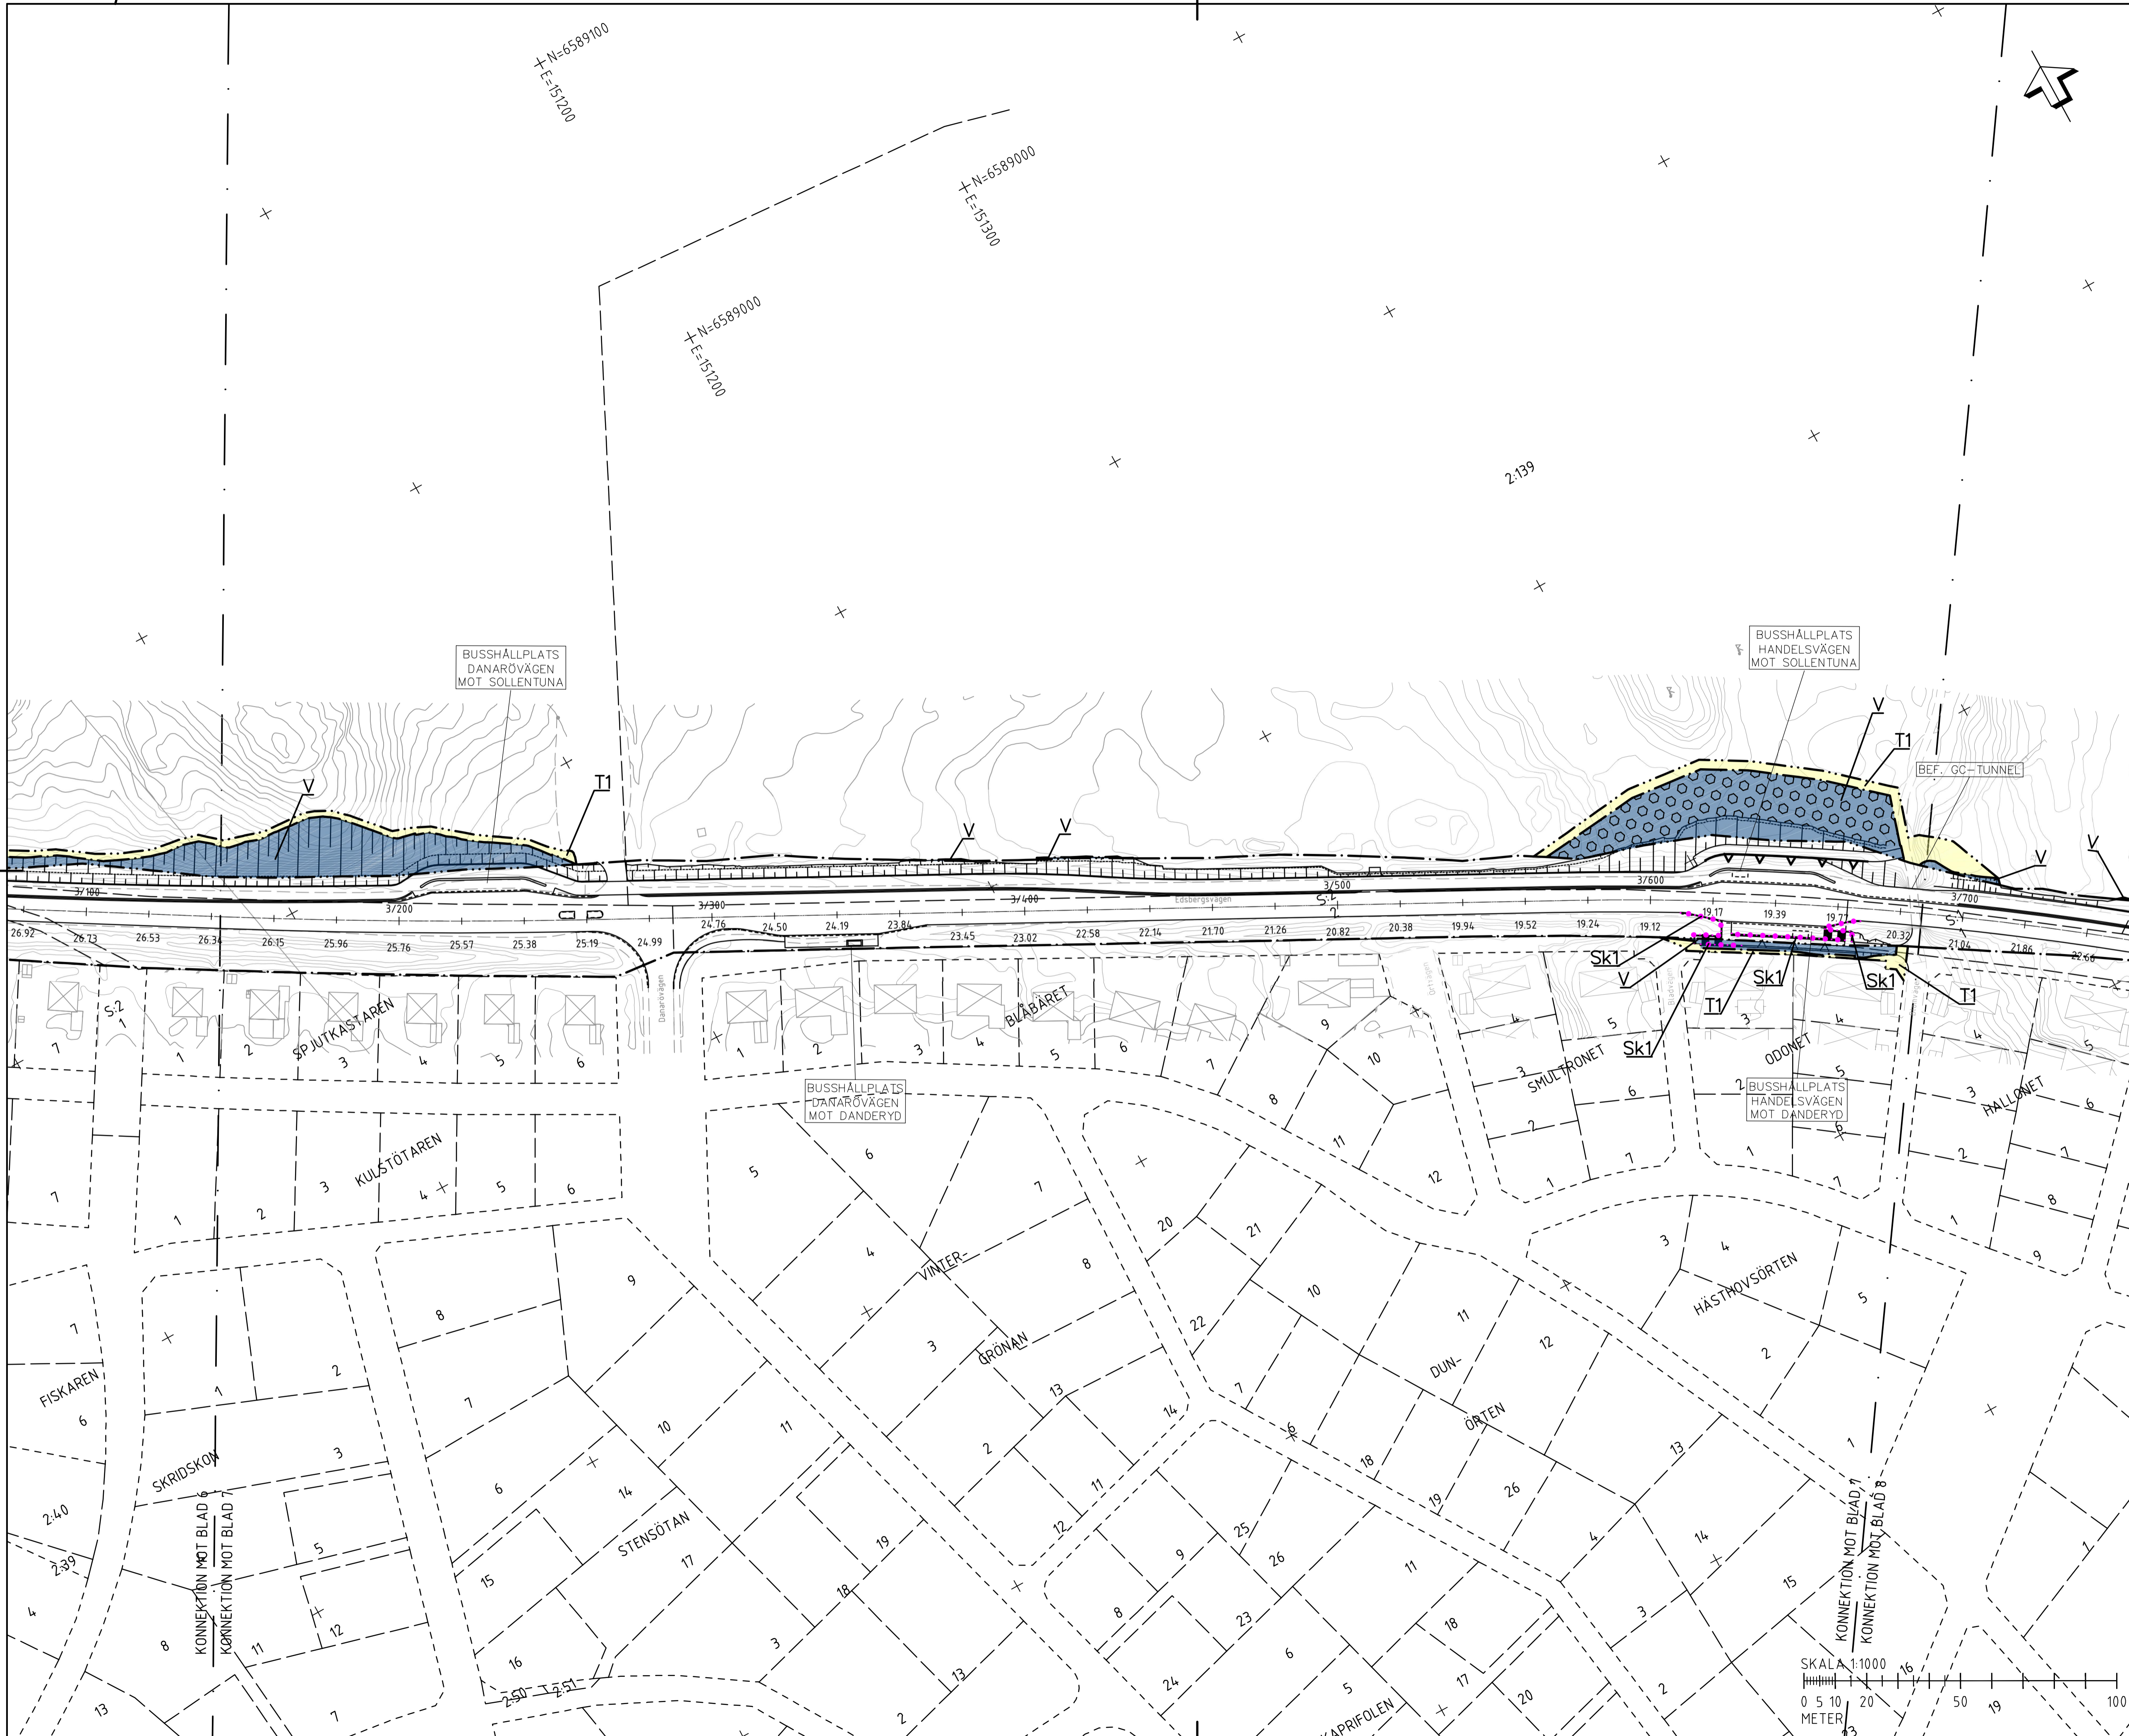

PLANBESTÄMMLER

MÄRKANSRÅK

- GRÄNS FÖR VÄGOMRÅDE
- AVGRÄNSNING MELLAN OLKA TYPER AV MÄRKANSRÅK
- NYTT VÄGOMRÅDE MED VÄGBÄTT
- TILFÄLLE NITJÄNKERÄTT

T1 Tillfällig nyttfärdarett för arbetsområde, 3 månader efter slutbeskrivning
T2 Tillfällig nyttfärdarett för arbetsområde, 3 månader efter slutbeskrivning
T3 Tillfällig nyttfärdarett för anläggning av väg, 3 månader efter slutbeskrivning

SKYDDÅTGÄRDER OCH FÖRSIKTIGHETSÅTT

- Sk1 Bullerskydd

VERKSAMHETER/ÅTGÄRDER SOM UNDANTAS FRÅN FÖRBJUD ENLIGT MILJÖBALKEN


N1 Förtusen i 7:11 261 MB gäller inte för de verksamheter och åtgärder som behövs för att bygga vägen och som fastställs och ingår i vägområde för allmän väg eller område för tillfällig nyttfärdarett.
Förtusen i 7:15 MB gäller inte för de verksamheter och åtgärder som behövs för att bygga vägen och som fastställs och ingår i vägområde för allmän väg eller område för tillfällig nyttfärdarett.
N3 Skyddsåtgärder att göra annan för samråds enligt 126 MB gäller inte för de verksamheter och åtgärder som behövs för att bygga vägen och som fastställs och ingår i vägområde för allmän väg eller område för tillfällig nyttfärdarett.

ÖVRIGA BETECKNINGAR PÅ PLANKARTAN

- YY/YYY + YY.YY Ny väg, vägpårearter, med längdhållningstreck och höjdsättning
- Vägräcke
- Stobur
- Tryckbank

GRUNDKARTANS BETECKNINGAR

- Fastighetsgränslinje
- Traktgränslinje
- Kommungränslinje
- Nätkurvor
- Väg/gångplaner
- Byggnad
- Ågatsgränslinje
- Fast förtäring

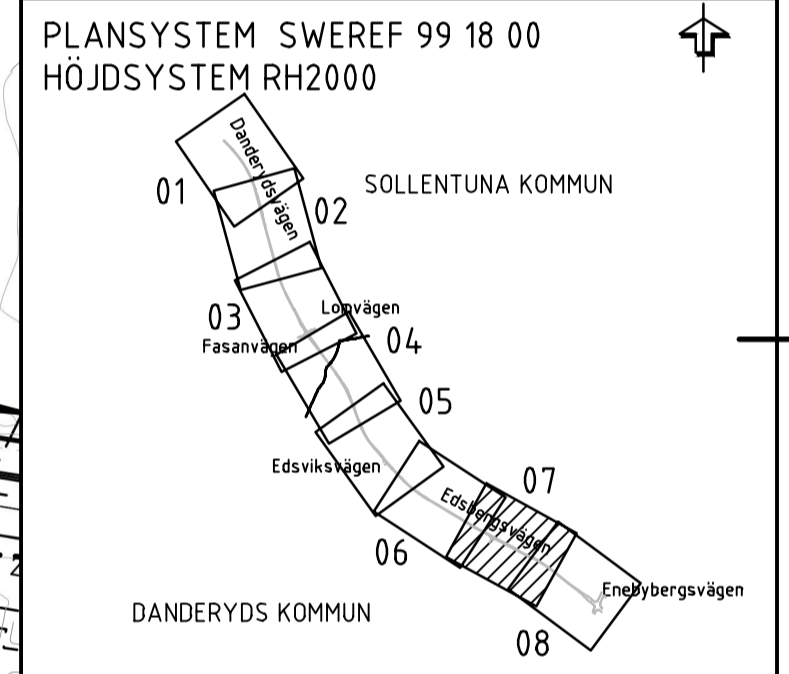

TYP AV PLAN

VÄGPLAN

GRANSKNINGSSTATUS / SYFTE

HANDLINGSTYP

FASTSTÄLLELSEHANDLING

DATUM 2016-04-15 **LEVERANS / ÄNDRINGS-PM**

OBJEKT

VÄG 262 DANDERYD-RÖRSJÖN GÅNG- OCH CYKELVÄG

DELOMRÅDE / BANDEL

TPL DANDERYDS K:A - TPL VIGGBYHOLM

ANLÄGGNINGSDEL

305 V262 OCH ANSLUT VÄGAR V OM 81 DELOMR 3

OBJEKTNUMMER / KM 131785 **KONSTRUKTIONNUMMER**

BESTÄLLARE TRAFIKVERKET **LEVERANTÖR** WSP

SKAPAD AV F. REINIUS **UPPRAGSNUMMER** 10198007

GODKÄND AV R. SUNDSTRÖM **AVDELNING**

RITNINGSTYP

PLAN

TEKNIKOMRÅDE / INNEHÅLL

C TEKNIKÖVERGRIPANDE


BESKRIVNING


PLANKARTA

KM 3/140-3/700

SKALA 1:1000 **FORMAT** A1 **FÖRVALTNINGSNUMMER**

RITINGSNUMMER 305C9307 **BLAD** **NÄSTA BLAD** **BET**

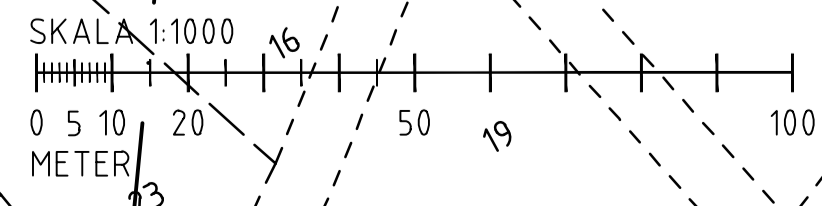

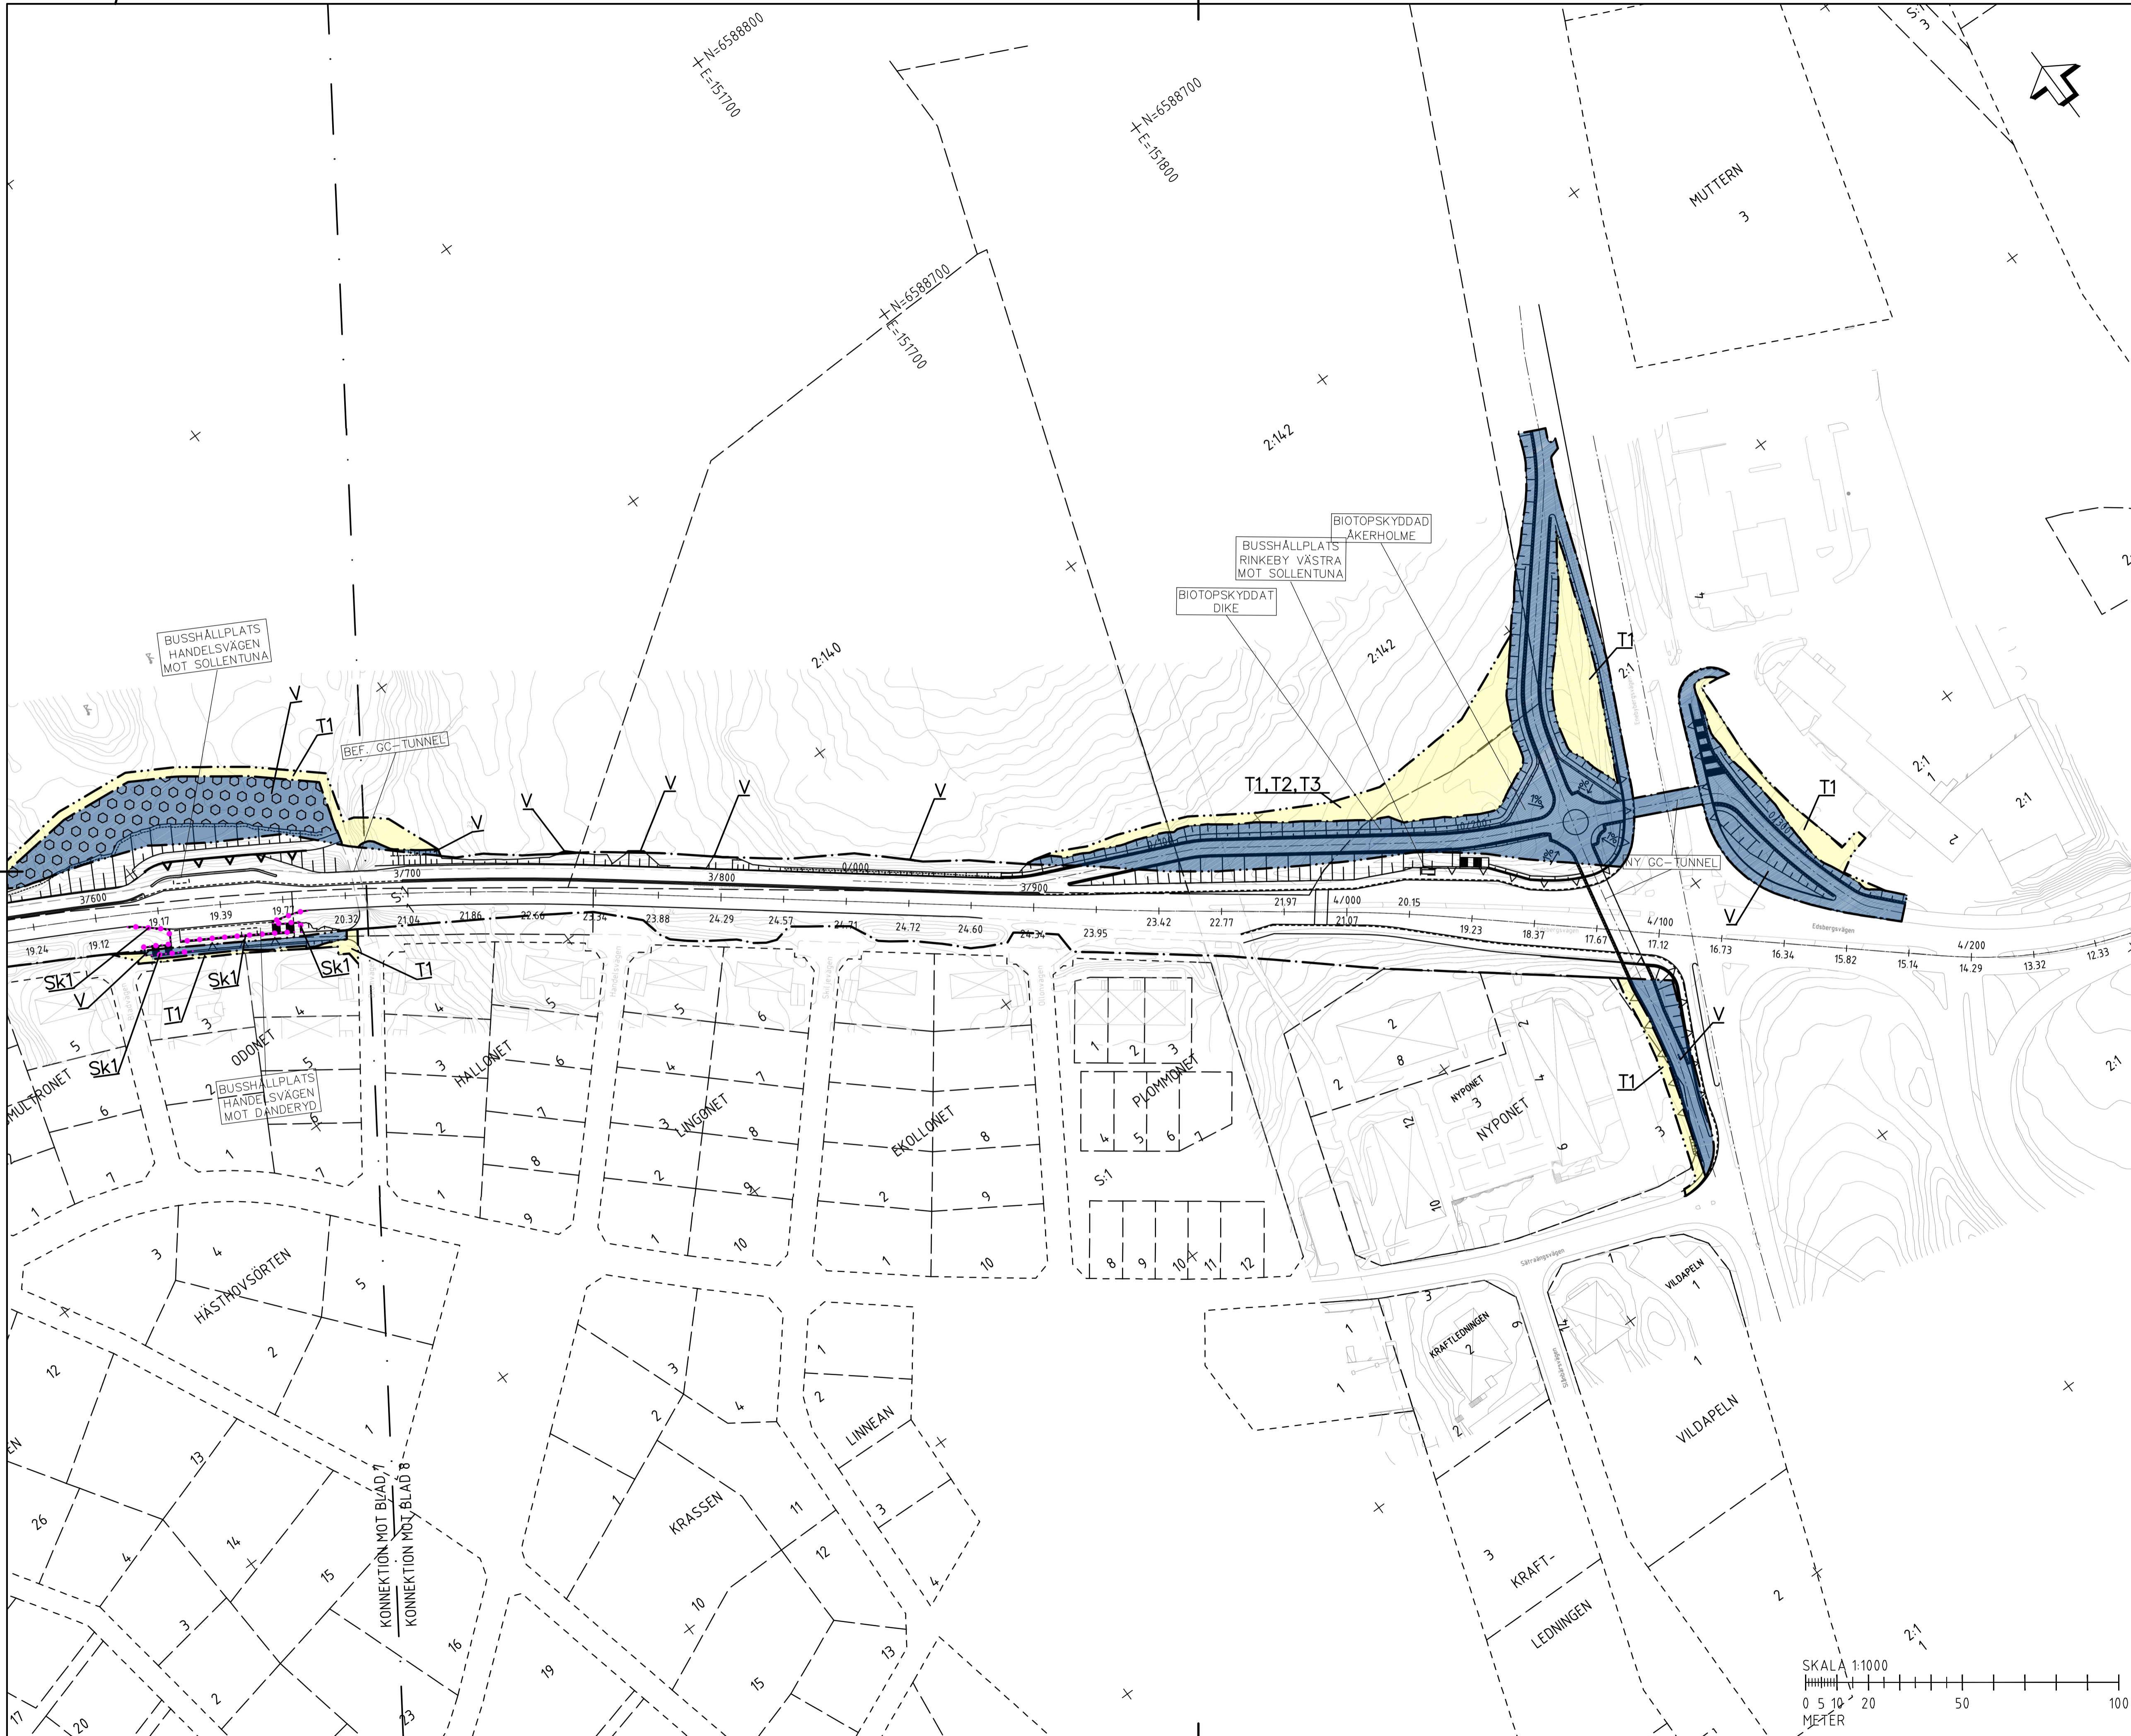

PLANBESTÄMMLER

MÄRKANSPRÅK

- GRÄNS FÖR VÄGSTRÄCKE
- AVGRÄNSNING MELLAN OLKA TYPER AV MÄRKANSPRÅK
- NYTT VÄGSTRÄCKE MED VÄGRÄTT
- TILFÄLLE NYTTÄNKERÄTT

T1 Tillfällig nyttfärdarett för arbetsområde, 3 månader efter slutbesiktning
T2 Tillfällig nyttfärdarett för arbetsområde, 3 månader efter slutbesiktning
T3 Tillfällig nyttfärdarett för ombyggnad av väg, 3 månader efter slutbesiktning

SKYDDSATGÄRDER OCH FÖRSIKTIGHETSÅTT

Sk1 Bullerskydd

VERKSAMHETER/ÅTGÄRDER SOM UNDANTAS FRÅN FÖRBUD ENLIGT MILJÖBALKEN

N1 Förbudet i 7:11 2a MB gäller inte för de verksamheter och åtgärder som behövs för att bygga vägen och som fastställs och regler i vägrätt för allmän väg eller område för tillfällig nyttfärdarett.
N2 Förbudet i 7:15 MB gäller inte för de verksamheter och åtgärder som behövs för att bygga vägen och som fastställs och regler i vägrätt för allmän väg eller område för tillfällig nyttfärdarett.
N3 Skyddsått att göra ändring för samråd enligt 12b MB gäller inte för de verksamheter och åtgärder som behövs för att bygga vägen och som fastställs och regler i vägrätt för allmän väg eller område för tillfällig nyttfärdarett.

ÖVRIGA BETECKNINGAR PÅ PLANKARTAN

YY/YYY +
YYY.YY Ny väg, vägpårekar, med längdhållningsstreck och höjdsättning

Vägräcke

Stobur

Tryckbank

GRUNDKARTANS BETECKNINGAR

Fastighetsgränslinje

Traktgränslinje

Kommungränslinje


Närburor

Väg/ghsparekant

Byggnad

Ågatsgränslinje

Fast förtäring

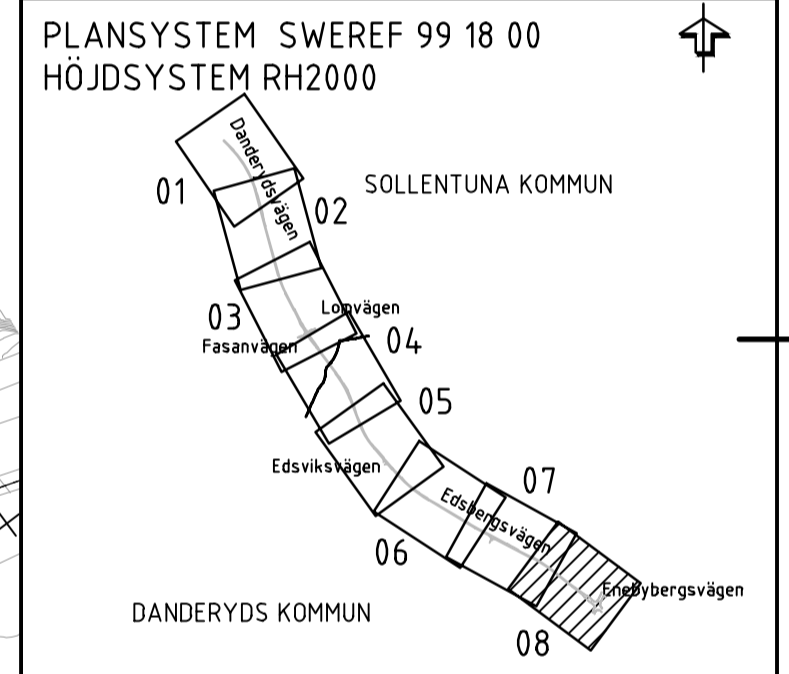

TYP AV PLAN

VÄGPLAN

GRANSKNINGSSTATUS / SYFTE

HANDLINGSTYP

FASTSTÄLLESEHANDLING

DATUM 2016-04-15 **LEVERANS / ÄNDRINGS-PM**

OBJEKT

VÄG 262 DANDERYD-RÖRSJÖN
GÅNG- OCH CYKELVÄG

DELOMRÅDE / BANDEL

TPL DANDERYDS K:A - TPL VIGGBYHOLM

ANLÄGGNINGSDEL

305 V262 OCH ANSLUT VÄGAR V OM 81 DELOMR 3

OBJEKTNUMMER / KM 131785 **KONSTRUKTIONNUMMER**

BESTÄLLARE TRAFIKVERKET **LEVERANTÖR** WSP

SKAPAD AV F. REINIUS **UPPRAGSNUMMER** 10198007

GODKÄND AV R. SUNDSTRÖM **AVDELNING**

RITNINGSTYP

PLAN

TEKNIKOMRÅDE / INNEHÅLL

C TEKNIKÖVERGRIPANDE

BESKRIVNING

PLANKARTA
KM 3/700-4/200

SKALA 1:1000 **FORMAT** A1 **FÖRVALTNINGSNUMMER**

RITINGSNUMMER 305C9308 **BLAD** **NÄSTA BLAD** **BET**

