



KARTDEKLARATION

Kartunderlag från Hagfors kommun, samt
inmätningar av Metria 2016.
Et enligt underlag från Ellevio.
Tele/bredband/opto enligt underlag från Skanova
VA enligt underlag från Hagfors kommun.
Samtliga kabelnät skall anses osakra.

ANVISNINGAR

Koordinatsystem
System i höjd: RH2000
System i plan: SWEREF 99 15 00

ORIENTERINGSFIGUR

SKALA 0 20 40 60 80 100
1:2000

VÄGPLAN

TYP AV PLAN

GRANSKNINGSSTATUS / SYFTE

HANDLINGSTYP

DATUM 2017-11-01 LEVERANS / ÄNDRINGS-PM

OBJEKT

VÄG 35 ÅTVIDABERG-LINKÖPING

DELOMRÅDE / BANDEL
VÅRDSBERGS KORS-HACKEFORS

ANLÄGGNINGSDJEL
GEMENSAMT

OBJEKTNUMMER / KM
106909

BESTÄLLARE

TRAFIKVERKET

ÅF INFRASTRUCTURE

SKAPAD AV
A. OLSSON

UPPDRAGSNUMMER
724581

GODKÄND AV
I. DYBVIK

AVDELNING
KARLSTAD

RITNINGSTYP

ILLUSTRATIONSKARTA

TEKNIKOMRÅDE / INNEHÅLL
T VÄGUTFORMING OCH TRAFIK

BESKRIVNING
KM 44/900 - 46/000

SKALA
1:2000

FORMAT
A1

FORVALTNINGSNUMMER

RITNINGSNUMMER
3 00 T 05 01

BLAD

NÄSTA BLAD

BET

TECKENFÖRKLARINGAR

Markanspråk

- Nytt Vägområde
- Befintligt Vägområde
- Detaljplangräns
- Uiforming väg
- Langdmätning
- Bullerskyddsplank

Projekterat

- Slantmarkering med flödesriktning
- Belysningsstolpe
- Dagvattenledning
- Dagvattenledning trycksatt
- Dränning
- Ny trumma
- Ränsbrunn
- Tillsynsbrunn
- Dagvattenbrunn med kupolsit

Befintligt


- Högspänningsledning
- Lågspänningsledning
- Optiledning
- Teleledning
- Åkerdränning
- Dagvattenledning
- Spillvattenledning
- Vattenledning
- Bef. trumma

Illustrationskarta

- Föreslagna nya enskilda vagar
- Vagdel som föreslås rivas
- Anslutning, Höger in/ut
- Rak traktoröverfart
- Kortfallsindledning
- Faunadepå
- Befintliga träd
- Förslag till placering av ersättningsrad
- Vägnanslutning till befintlig allmän väg som slängs genom särskilt beslut

Kartunderlag från Hagfors kommun, samt
inmätningar av Melria 2016.
El enligt underlag från Ellevio.
Tele/bredband/opto enligt underlag från Skanova.
VA enligt underlag från Hagfors kommun.
Samtliga kabellagen skall anses osakra.

Koordinatsystem
System i höjd: RH2000
System i plan: SWEREF 99 15 00

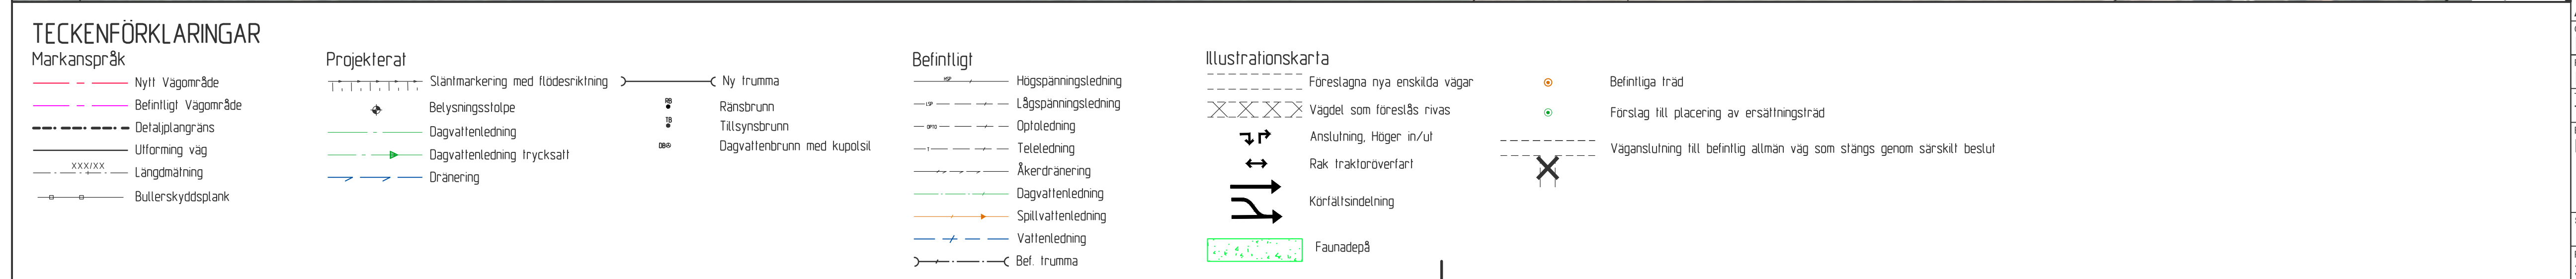

Hackefors

Vårdsbergs
Kors

300T0504

300T0502


300T0503

300T0501

SKALA 12000


0 20 40 60 80 100

ANSÖKANSGENSKEDNINGSTILLÄGG			
HÄNDELSESTYP			
DATUM 2017-11-01		LEVERANS / ÄNDRINGS-PM	
OBJEKT VAG 35 ÄTVIDABERG-LINKÖPING			
DELOMRÅDE / BANDEL VÄRDABERGS KORS-HACKEFORS			
ANLÄGGNINGSTYP GEMENSAMT			
OBJEKTNUMMER / KM 106909		KONSTRUKTIONSNUMMER	
BESTÄLLARE TRAFIKVERKET		LEVERANTÖR ÅF INFRASTRUCTURE	
SKAPAD AV A. OLSSON		UPPDRAGSGNUMMER 724581	
GODKÄND AV I. DYBVIK		AVDELNING KARLSTAD	
RITNINGSTYP ILLUSTRATIONSKARTA			
TEKNIKOMRÅDE / INNEHÅLL T VÄGUTFORMING OCH TRAFIK			
BESKRIVNING KM 46/000 - 47/100			
SKALA 1:2000		FÖRVALTNINGSNUMMER	
FORMAT A1			
BLAD		NÄSTA BLAD	BET

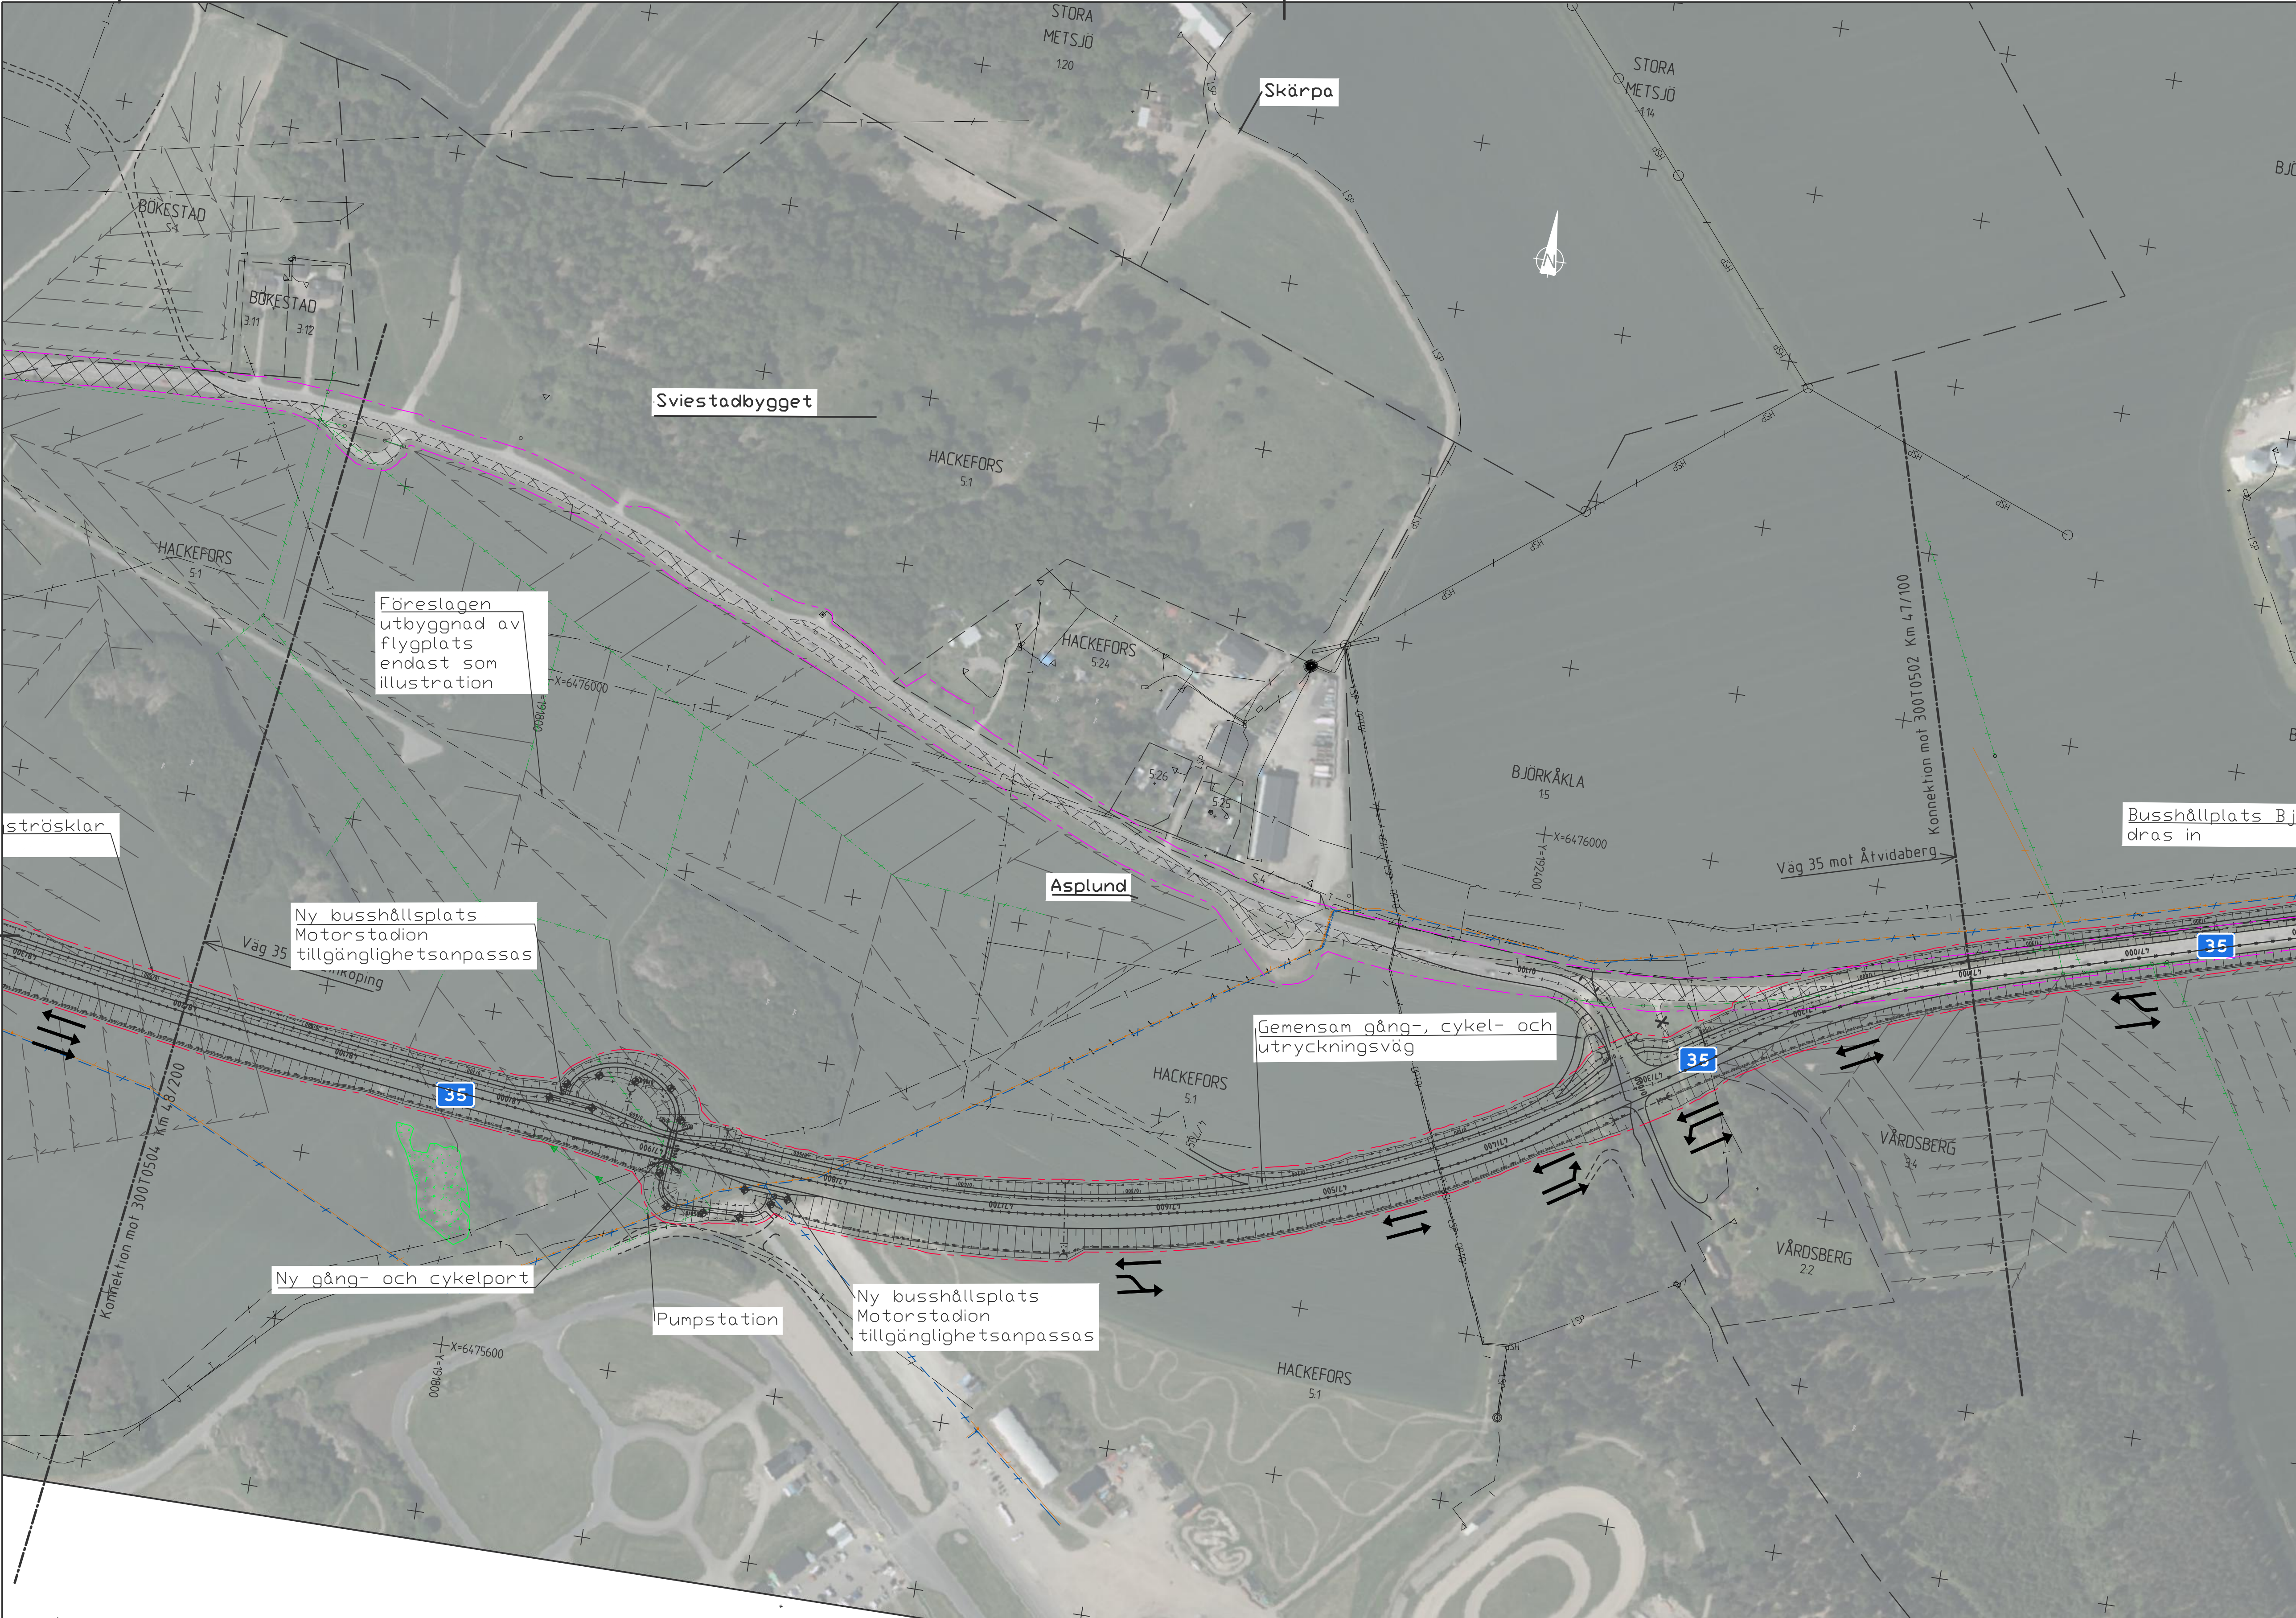

KARTDEKLARATION
Kartunderlag från Hagfors kommun, samt
inmätningar av Meina 2016.
El enligt underlag från Ellevio.
Tele/bredband/opto enligt underlag från Skanova.
VA enligt underlag från Hagfors kommun.
Samliga kabellagen skall anses osäkra.

ANVISNINGAR
Koordinatsystem
System i höjd: RH2000
System i plan: SWEREF 99 15 00

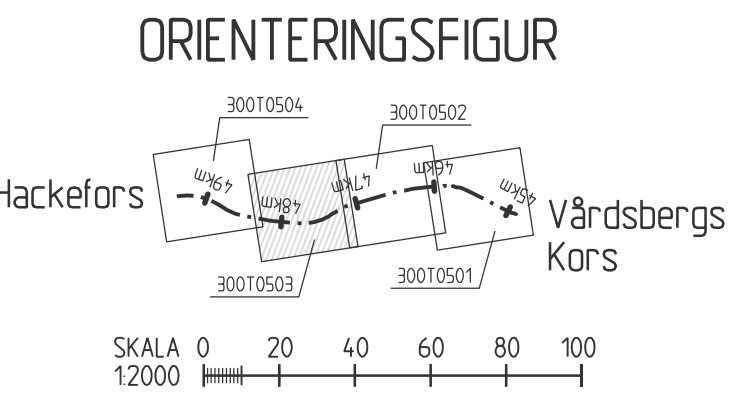

TYP AV PLAN		VÄGPLAN		
GRANSKNINGSSTATUS / SYFTE				
HANDLINGSTYP				
DATUM 2017-11-01		LEVERANS / ÄNDRINGS-PM		
OBJEKT VÄG 35 ÅTVIDABERG-LINKÖPING				
DELOMRÅDE / BANDEL VÅRDSBERGS KORS-HACKEFORS				
ANLÄGGNINGSDIAGRAM GEMENSAMT				
OBJEKTNUMMER / KM 106909		KONSTRUKTIONNUMMER		
BESTÄLLARE TRAFIKVERKET		LEVERANTÖR 		
SKAPAD AV A. OLSSON		UPPDRAGSNUMMER 724581		
GODKÄND AV DYBVIK		ÄNDRING KARLSTAD		
RITNINGSTYP ILLUSTRATIONSKARTA				
TEKNIKOMRÅDE / INNEHÅLL VÄGUTFORMING OCH TRAFIK				
BESKRIVNING KM 47/100 - 48/200				
SKALA 1:2000		FORMAT A1	FÖRVALTNINGSNUMMER	
RITNINGSDATUM 3 00 T 05 03		BLAD	NÄSTA BLAD	BET

TECKENFÖRKLARINGAR

- Markanspråk
- Nytt Vägområde
 - Befintligt Vägområde
 - Detaljiplangräns
 - Uppformning väg
 - Langdmätning
 - Bullerskyddsplank
- Projekterat
- Stänklmärkning med flödesriktning
 - Belysningsstolpe
 - Dagvattenledning
 - Dagvattenledning trycksalt
 - Dränledning
 - Ny trumma
 - Ransbrunn
 - Tillsynsbrunn
 - Dagvattenbrunn med kupolsil

- Befintligt
- Högspänningsledning
 - Lågspänningsledning
 - Optiledning
 - Teleledning
 - Åkerdränning
 - Dagvattenledning
 - Spillvattenledning
 - Vattenledning
 - Bef. trumma


- Illustrationskarta
- Föreslagna nya enskilda vagar
 - Vagdel som föreslås rivas
 - Anslutning, Höger in/ut
 - Rak traktoröverfart
 - Körfältssindelning
 - Faunadepå

- Befintliga träd
- Förslag till placering av ersättningsräd
- Vaganslutning till befintligt allmän väg som stängs genom särskilt beslut



KARTDEKLARATION
Kartunderlag från Hagfors kommun, samt
inmätningar av Meina 2016.
El enligt underlag från Ellevio.
Tele/bredband/opto enligt underlag från Skanova.
VA enligt underlag från Hagfors kommun.
Samliga kabellagen skall anses osäkra

ANVISNINGAR
Koordinatsystem
System i höjd: RH2000
System i plan: SWEREF 99 15 00

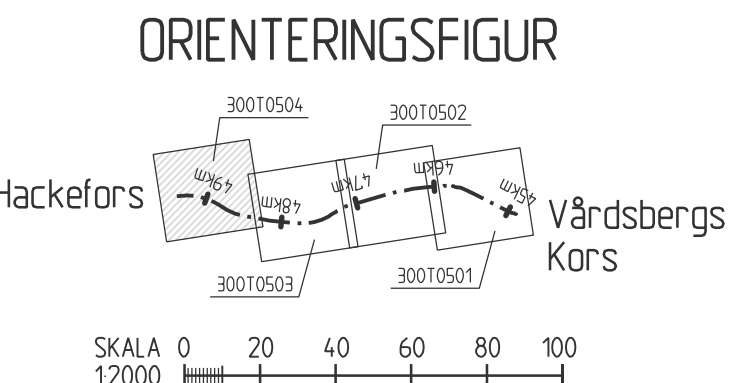

TYP AV PLAN		VÄGPLAN	
GRANSKNINGSSTATUS / SYFTE			
HANDLINGSTYP			
DATUM	2017-11-01	LEVERANS / ÄNDRINGS-PM	
OBJEKT	VÄG 35 ÅTVIDABERG-LINKÖPING		
DELOMRÅDE / BANDEL	VÅRDBERGS KORS-HACKEFORS		
ANLÄGGSNINGDEL	GEMENSAMT		
OBJEKTNUMMER / KM	106909	KONSTRUKTIONNUMMER	
BESTÄLLARE	TRAFIKVERKET	LEVERANTÖR	ÅF INFRASTRUCTURE
SKAPAD AV	A. OLSSON	UPPDRAGNUMMER	724581
GODKÄND AV	I. DYBVIK	ÄNDRING	KARLSTAD
RITNINGSTYP	ILLUSTRATIONSKARTA		
TEKNIKOMRÅDE / INNEHÅLL	T VÄGUTFORMING OCH TRAFIK		
BESKRIVNING	KM 48/200 - 49/300		
SKALA	1:2000	FORMAT	A1
RITNINGNUMMER	3 00 T 05 04	FÖRVALTNINGSNUMMER	
BLAD		NÄSTA BLAD	BET

TECKENFÖRKLARINGAR

Markanspråk

- Nytt Vagområde
- Befintligt Vagområde
- Detalplangräns
- Uttomning väg
- Längdmätning
- Bullerskyddsplank

Projekterat

- Slantmarkering med flödesriktning
- Belysningsstolpe
- Dagvattenledning
- Dagvattenledning trycksatt
- Dränring

Befintligt

- Högspänningsledning
- Lågspänningsledning
- Optiledning
- Teleledning
- Åkerdränning
- Dagvattenledning
- Spillvattenledning
- Vattenledning
- Bef. trumma

Illustrationskarta

- Föreslagna nya enskilda vägar
- Vägdal som föreslås rivas
- Anslutning, Höger in/ut
- Rak traktoröverfart
- Korrfältsindelning
- Faunadepå

Befintliga träd

- Förslag till placering av ersättningsräd
- Vägranstulning till befintligt allmän väg som stängs genom särskilt beslut