


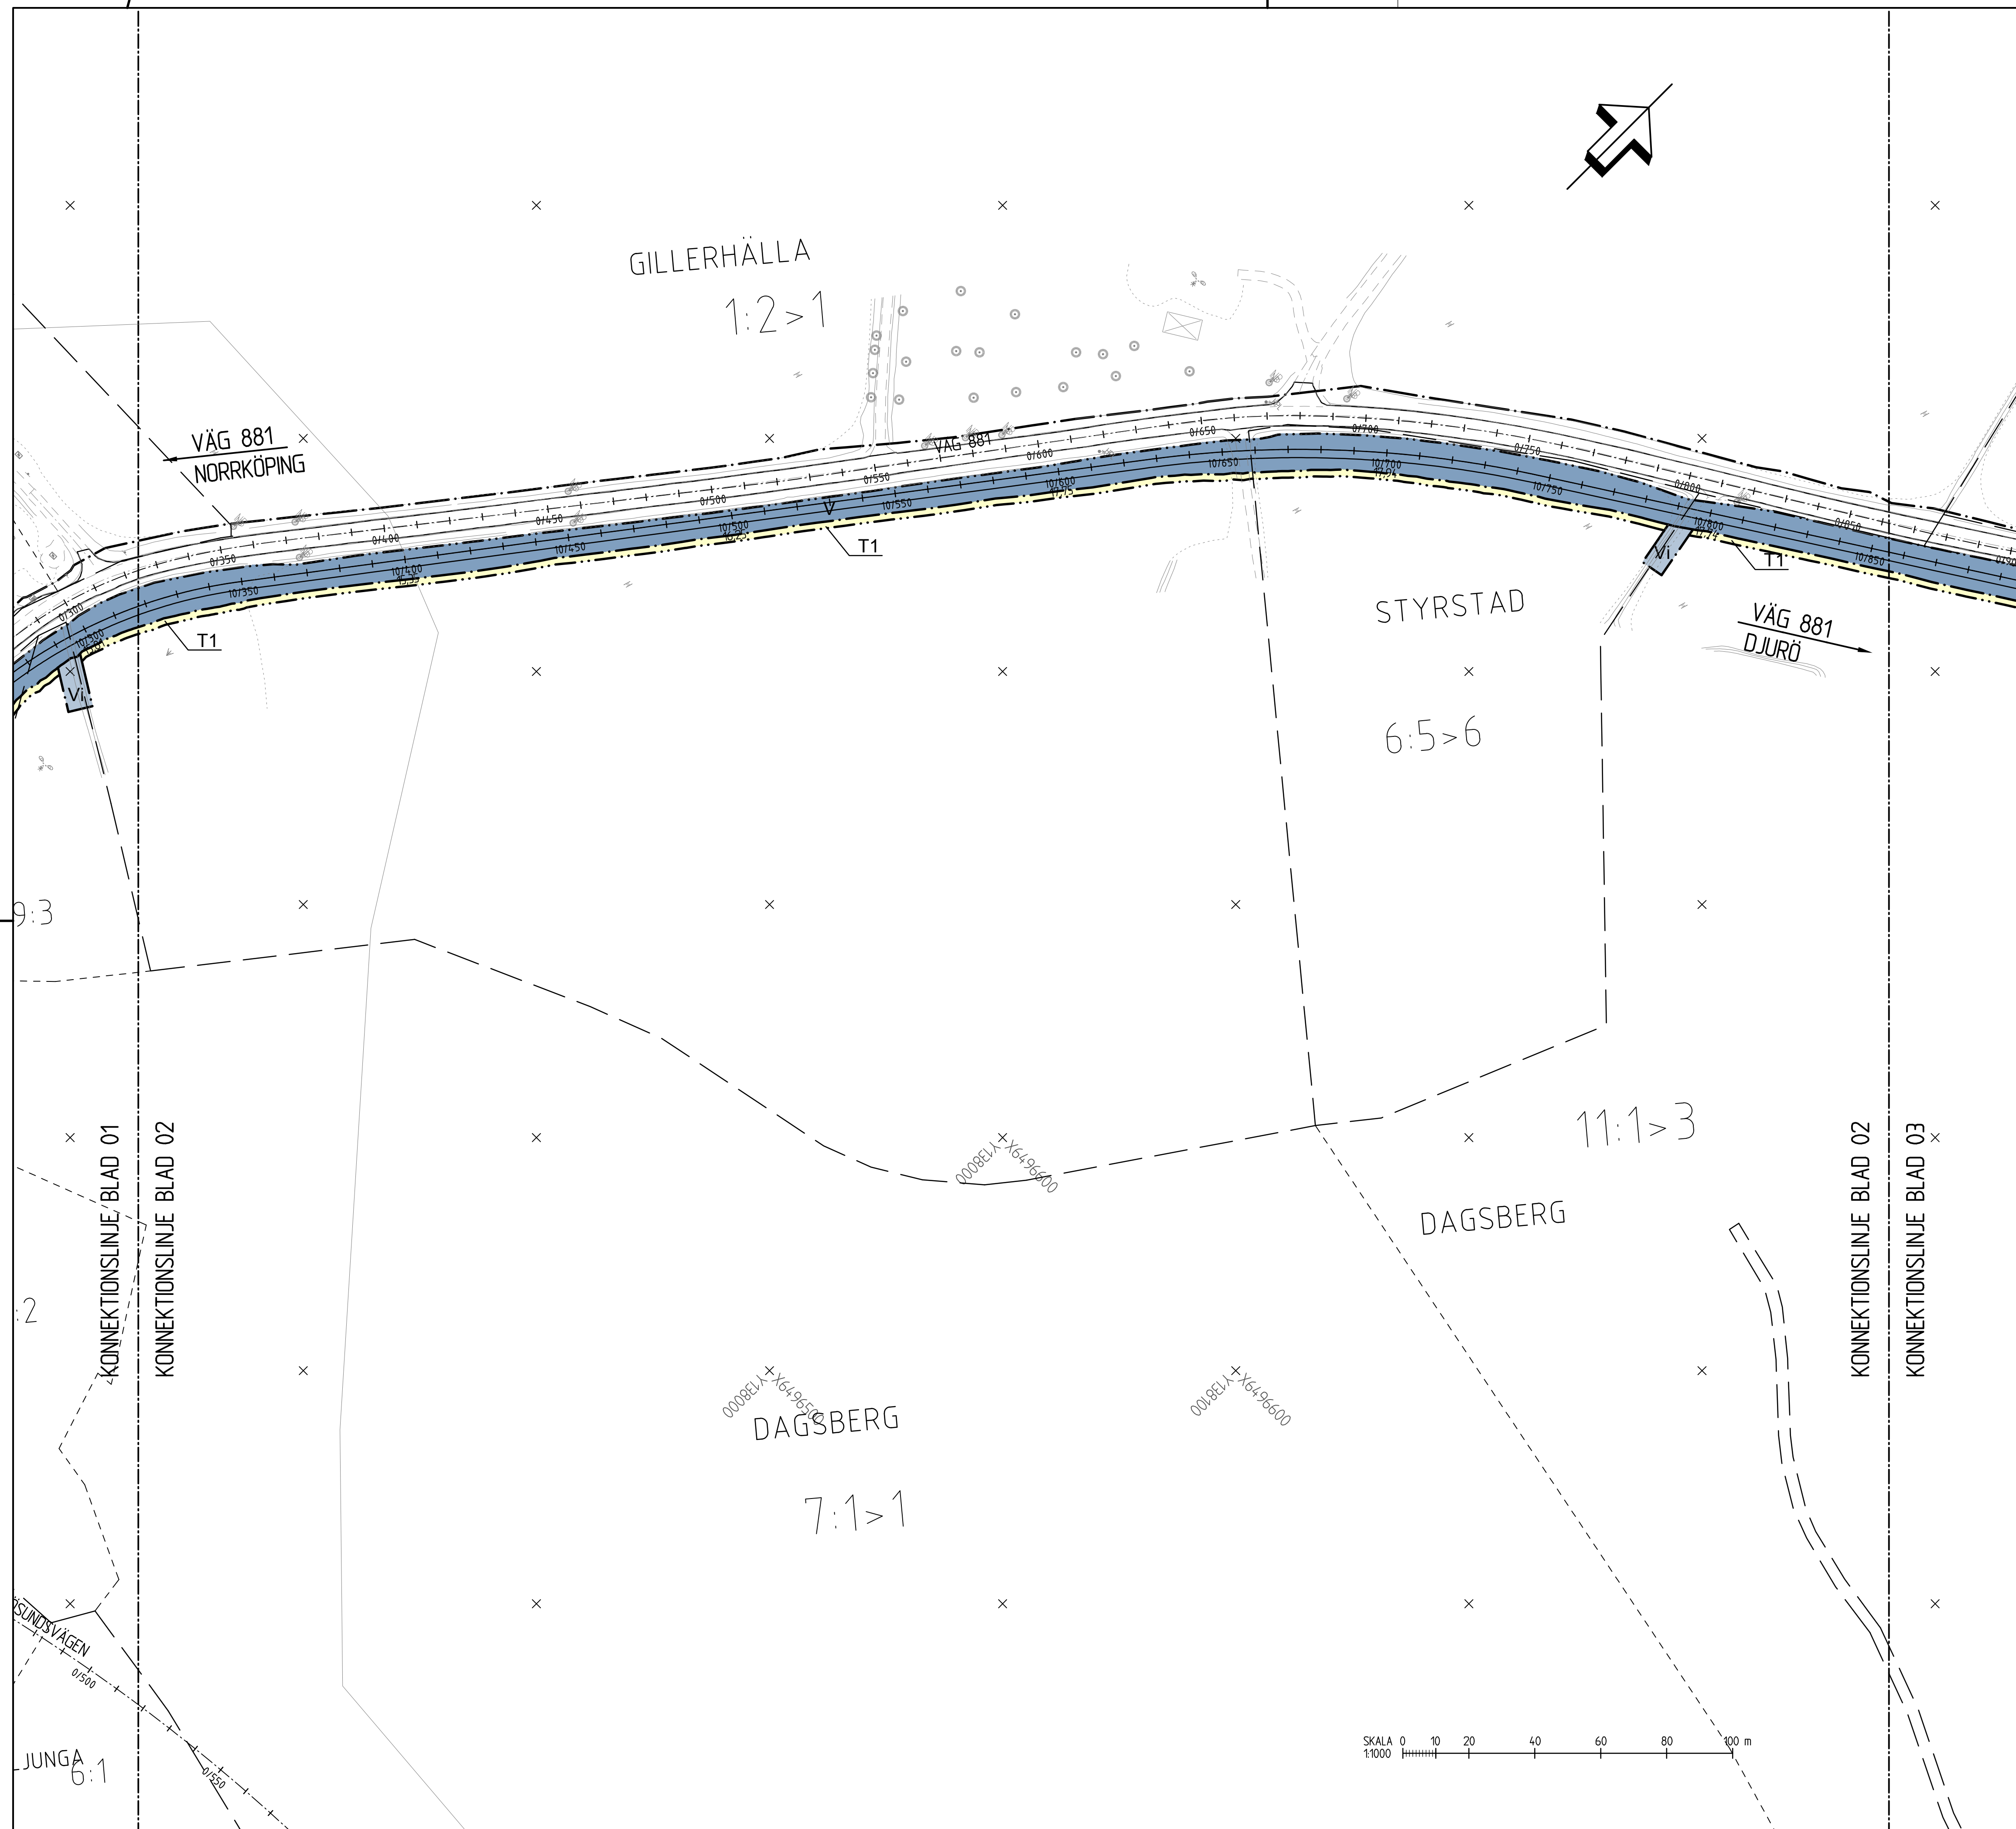

TECKENFÖRKLARING



MARKANSPRÅK

- | | |
|-------------|--|
| — | GRÄNS FÖR VÄGOMRÅDE |
| — | AVGRÄNSNING MELLAN OLIKA TYPER AV MARKSPRÅK |
| V | NYTT VÄGOMRÅDE MED VÄGRÄTT |
| Vi | NYTT VÄGOMRÅDE MED INSKRÄNKT VÄGRÄTT |
| T | TILLFÄLLIG NYTTJANDERÄTT |
| Vi | VÄGOMRÅDE MED INSKRÄNKT VÄGRÄTT
FÖR DRIFT AV ANSLUTANDE DIKEN |
| T1 | TILLFÄLLIG NYTTJANDERÄTT/ARBETSOMRÅDE FÖR UPPLAG AV JORDMASSOR OCH
JUSTERING AV SLÄNTER, GÄLLER UNDER BYGGTIDEN |
| T2 | TILLFÄLLIG NYTTJANDERÄTT/ARBETSOMRÅDE FÖR FÖRBIFART, GÄLLER UNDER BYGGTIDEN |


VERKSAMHETER/ÅTGÄRDER SOM UNDANTAS FRÅN FÖRBUD ENLIGT MILJÖBALKEN
UNDANTAGEN GÄLLER HELA PLANEN

- N3 SKYLDIGHETEN ATT GÖRA ANMÄLAN FÖR SAMRÅD ENLIGT 126 MB GÄLLER INTE FÖR DE VERKSAMHETER OCH ÅTGÄRDER SOM BEHÖVS FÖR ATT BYGGA VÄGEN OCH SOM FASTSTÄLLS OCH INGÅR I VÄGOMRÅDE FÖR ALLMÄN VÄG ELLER OMRÅDE FÖR TILLFÄLLIG NYTTJANDERÄTT.

ÖVRIGA BETECKNINGAR PÅ PLANKARTAN

  - | | |
|---|--|
|  | NY GÅNG- OCH CYKELVÄG, VÄGBANEKANTER MED |
|  | LÄNGDEMÄTNING OCH HÖJDSÄTTNING |
|  | |
|  | TRAKTGRÄNS |
|  | FASTIGHETSGRÄNS |
|  | FASTIGHETS BETECKNING |
|  | NYTT RÄCKE |
|  | |
|  | SKIT / SYN FALT |
|  | |
|  | GABIONMUR |
|  | |
|  | STRANDSKYDD |

FASTIGHETSKARTA ERHÅLLEN FRÅN LANTMÄTERIET 2018-10-03
PROJEKTERINGSKARTA FLYGET/KARTERAT 2018,

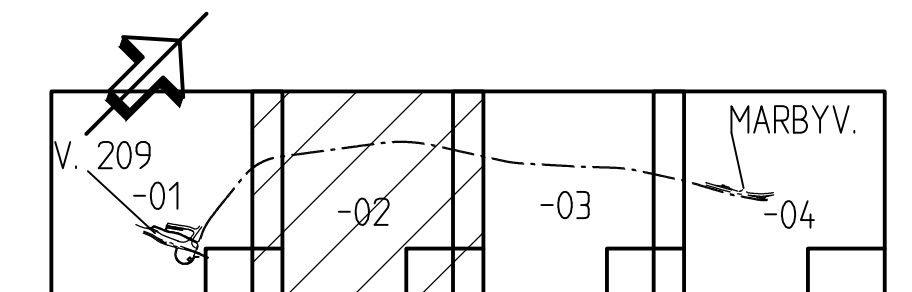

VÄGPLAN

GRANSKNINGSSTATUS / SYFTE
FÖR GRANSKNING
HANDLINGSTYP
SAMRÅDSHANDLING

DATUM 2018-11-01	LEVERANS / ÄNDRINGS-PM
---------------------	------------------------

OBJEKT
E-LÄN VÄG 881
GC-VÄG DJURÖVÄGEN

DELOMRÅDE / BANDEL
ARKÖSUNDSV. - MARBY

ANLÄGGNINGSDEL
ETAPP 1

OBJEKTNUMMER / KM 159643	KONSTRUKTIONSNUMMER
-----------------------------	---------------------

BESTÄLLARE	LEVERANTÖR
------------	------------



SKAPAD AV V. SUNDELIN	UPPDRAGSNUMMER 12702934
--------------------------	----------------------------

V. SUNDÉN	12762884
GODKÄND AV A. ELORÉN	AVDELNING CIVIL

A.FLOREN	CIVIL
RITNINGSTYP	
BLANKA	

PLANKARTA

TEKNIKOMRÅDE / INNEHÅLL

VÄGUTFORMNING OCH TRAFIK
BESKRIVNING

BESKRIVNING	KM 0/320-0/860
-------------	----------------

SKALA 1:1000	FORMAT A1	FORVALTNINGSNUMMER
-----------------	--------------	--------------------

RITNINGSNUMMER	BLAD	NÄSTA BLAD	BE
1 01 T 02 02	02	03	

	70	60	50	40	30	20	10	0
--	----	----	----	----	----	----	----	---