

TECKENFÖRKLARING

- MARKANSPRÅK**
- GRANS FÖR VÄGOMRÅDE
 - AVGRÄNSNING MELLAN OLIKA TYPER AV MARKANSPRÅK
 - V** NYTT VÄGOMRÅDE MED VÄGRÄTT
 - Vi** NYTT VÄGOMRÅDE MED INSKRÄNKT VÄGRÄTT
 - T** TILFÄLLIG NYTTJANDERÄTT
 - Vi** VÄGOMRÅDE MED INSKRÄNKT VÄGRÄTT FÖR DRIFT AV ANSLUTANDE DIKEN.
 - T1** TILFÄLLIG NYTTJANDERÄTT/ARBETSOMRÅDE FÖR UPPLAG AV JORDMASSOR OCH JUSTERING AV SLÄNTER. GÄLLER UNDER BYGGTIDEN.
 - T2** TILFÄLLIG NYTTJANDERÄTT/ARBETSOMRÅDE FÖR FÖRBIFART. GÄLLER UNDER BYGGTIDEN.



VERKSAMHETER/ÅTGÄRDER SOM UNDANTAS FRÅN FÖRBUD ENLIGT MILJÖBALKEN
UNDANTAGEN GÄLLER HELA PLANEN

- N3** SKYLDIGHETEN ATT GÖRA ANMÄLAN FÖR SAMRÅD ENLIGT 12:6 MB GÄLLER INTE FÖR DE VERKSAMHETER OCH ÅTGÄRDER SOM BEHOVS FÖR ATT BYGGA VÄGEN OCH SOM FASTSTÄLLS OCH INGÅR I VÄGOMRÅDE FÖR ALLMÄN VÄG ELLER OMRÅDE FÖR TILFÄLLIG NYTTJANDERÄTT.

ÖVRIGA BETECKNINGAR PÅ PLANKARTAN

- NY GÅNG- OCH CYKELVÄG, VÄGBANEKANTER MED LÄNGDMÄTNING OCH HÖJDSÄTTNING
- TRAKTGRÄNS
- FASTIGHETSGRÄNS
- FASTIGHETSBETECKNING
- 9.2 NYTT RÄCKE
- SKT/SYNFÄLT
- GABIONMUR
- STRANDSKYDD

FASTIGHETSKARTA ERHÅLLEN FRÅN LANTMÄTERIET 2018-10-03
PROJEKTERINGSKARTA FLYGET/KARTERÄT 2018.

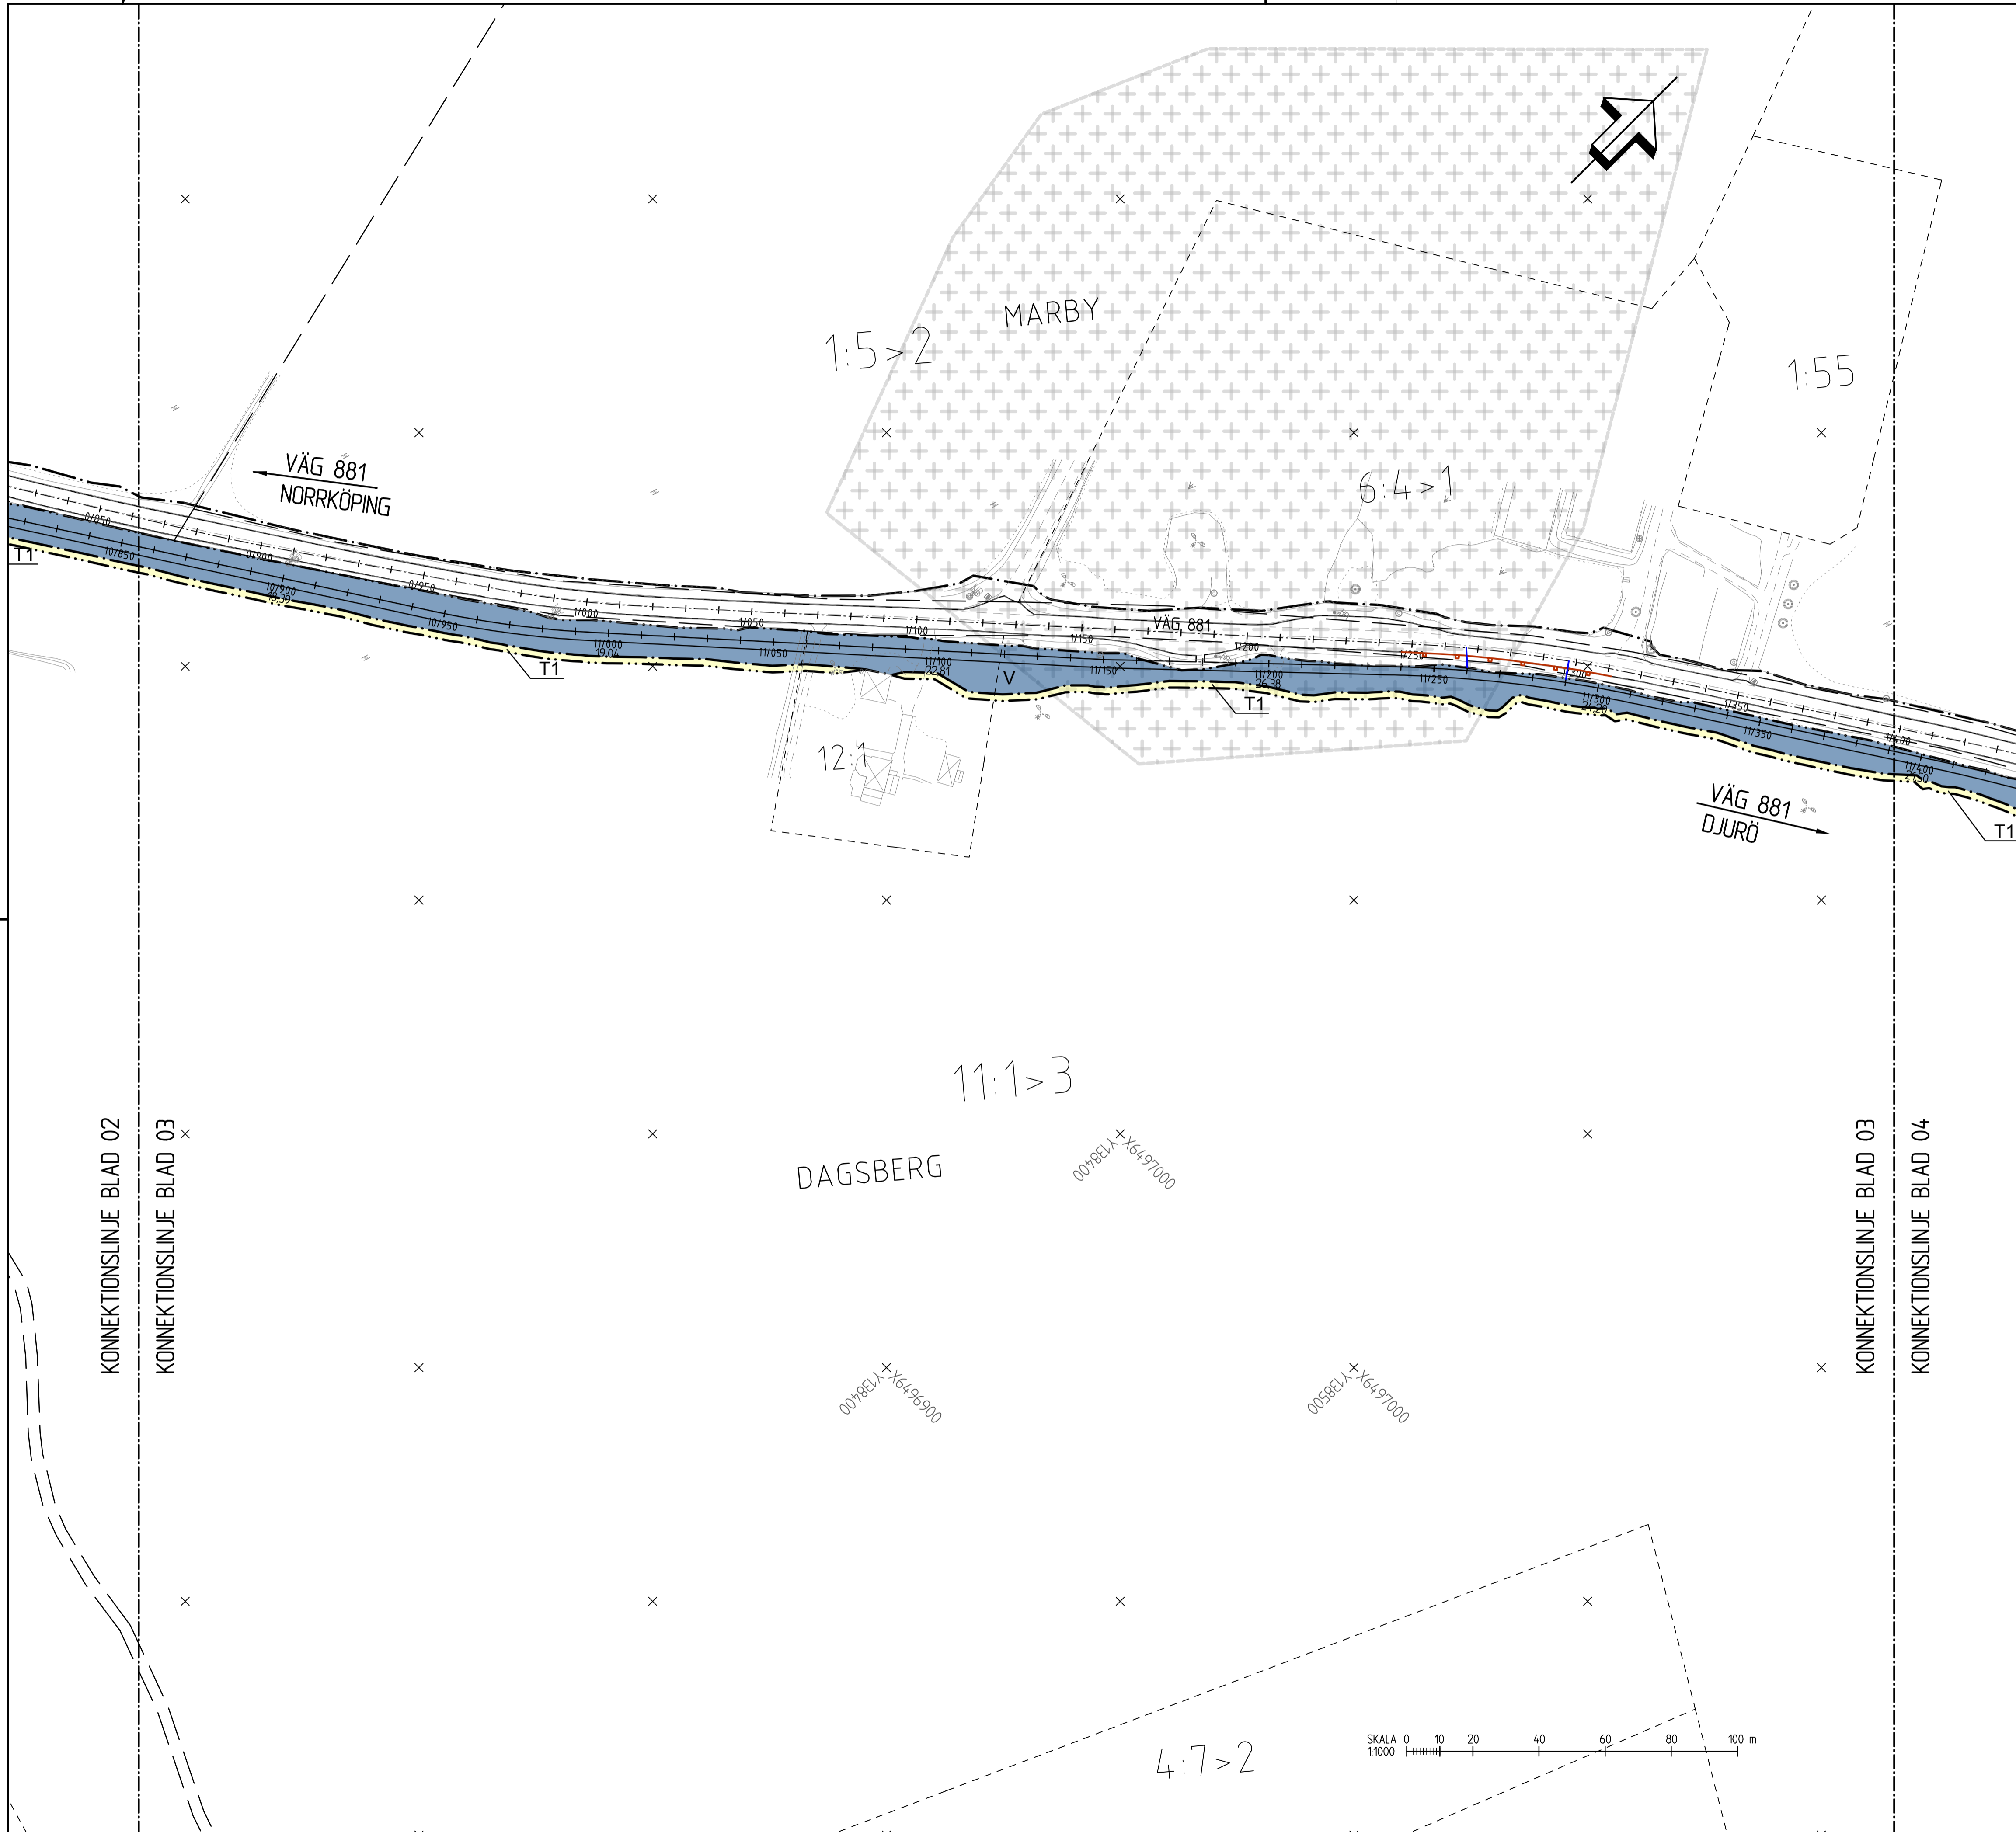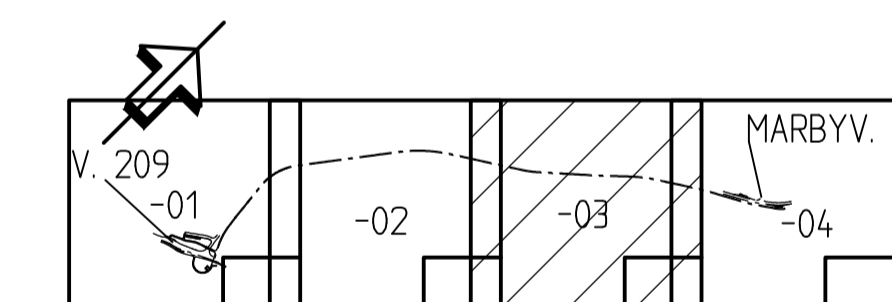

KONNEKTIONSLINJE BLAD 02

KONNEKTIONSLINJE BLAD 03

KONNEKTIONSLINJE BLAD 03

KONNEKTIONSLINJE BLAD 04

TYP AV PLAN		VÄGPLAN	
GRANSKNINGSSTATUS / SYFTE		FÖR GRANSKNING	
HANDLINGSTYP		SAMRÅDSHANDLING	
DATUM	2018-11-01	LEVERANS / ÄNDRINGS-PM	
OBJEKT	E-LÄN VÄG 881 GC-VÄG DJURÖVÄGEN		
DELOMRÅDE / BANDEL	ARKÖSUNDSV. - MARBY		
ANLÄGGNINGSDDEL	ETAPP 1		
OBJEKTNUMMER / KM	159643	KONSTRUKTIONSNUMMER	
BESTÄLLARE	TRAFIKVERKET	LEVERANTÖR	SWECO
SKAPAD AV	V.SUNDELIN	UPPDRAGSNUMMER	12702934
GRANSKAD AV	A.FLORÉN	AVDELNING	CIVIL
RITNINGSTYP	PLANKARTA		
TEKNIKOMRÅDE / INNEHÅLL	VÄGUTFORMNING OCH TRAFIK		
BESKRIVNING	KM 0/860-1/400		
SKALA	1:1000	FORMAT	A1
RITNINGSNUMMER	1 01 T 02 03	BLAD	03
		NÄSTA BLAD	04
		BET	