


GÅNG- OCH CYKELBANA LÄNGS VÄG 881

VÄG 881
←
NORRKÖPING

VÄG 881
DJURÖ

KONNEKTIONSLINJE BLAD 02

KONNEKTIONSLINJE BLAD 02

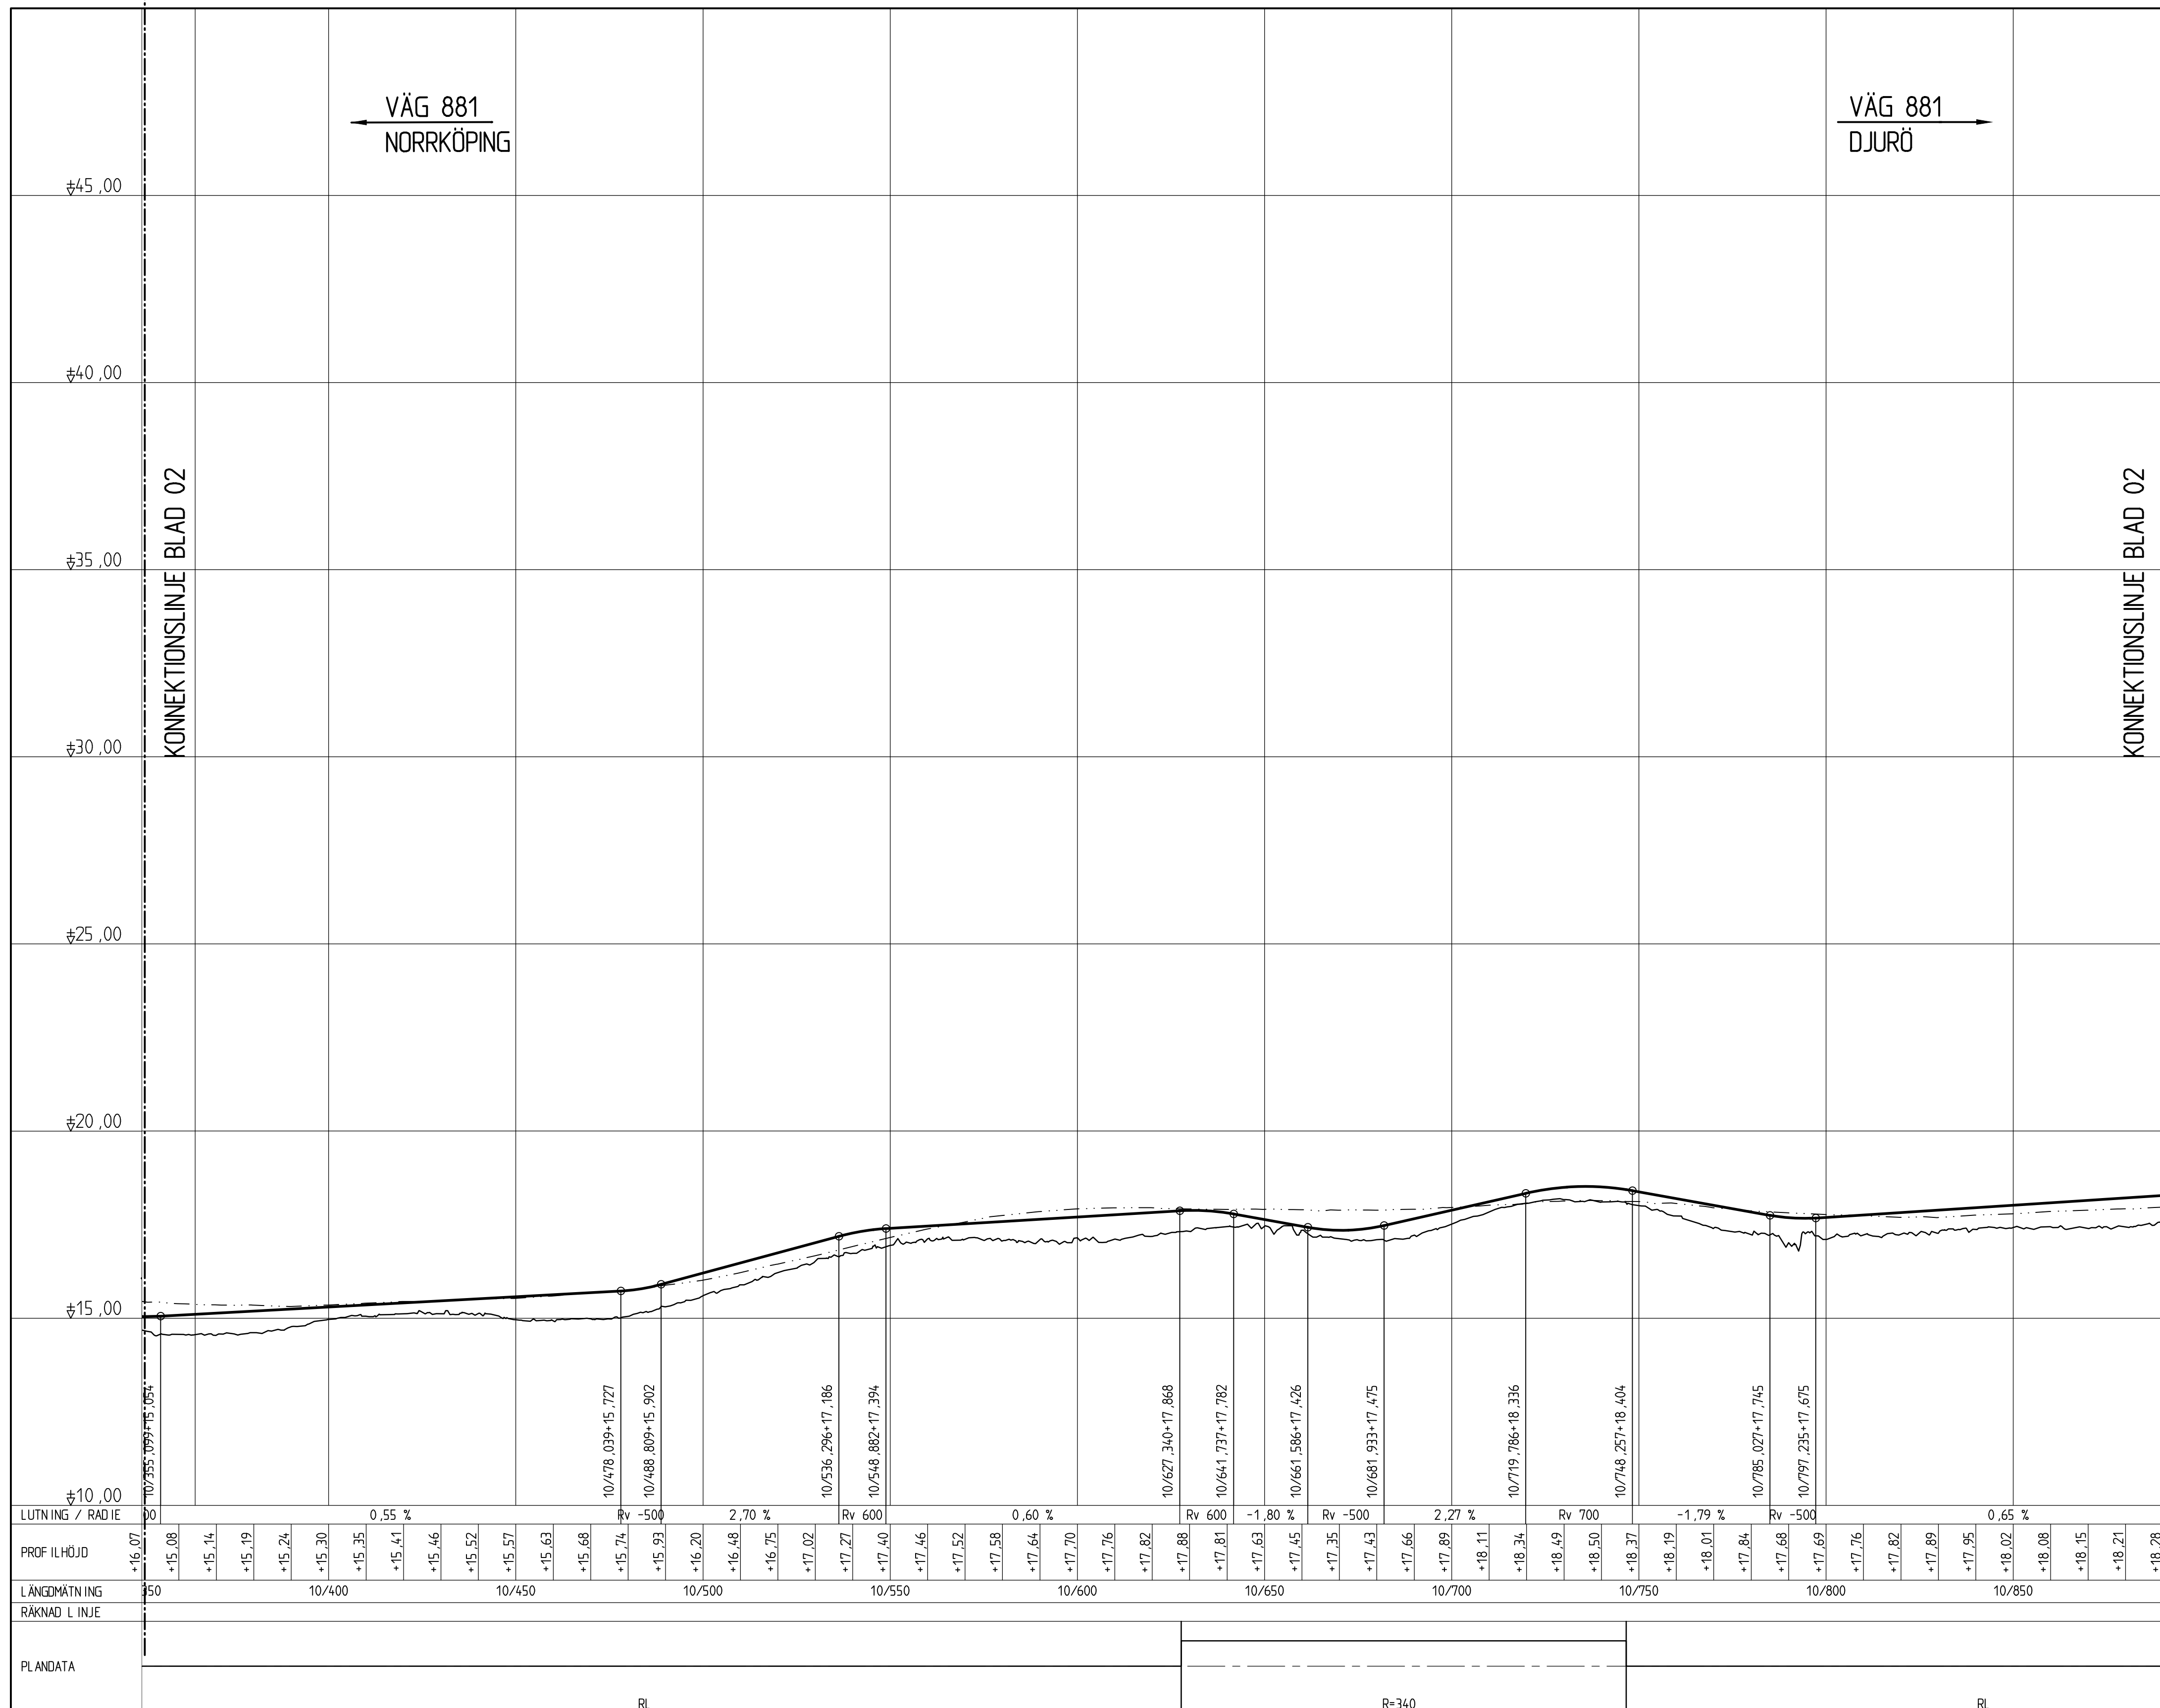

TECKENFÖRKLARING

_____ NY ÖVERYTA VÄG
 _____ BEFINTLIG MARK
 - - - - - PROFIL VÄG 209
 PROFIL VÄG 881

HOJD: RH2000

TYP AV PLAN		VÄGPLAN	
GRANSKNINGSSTATUS/ SYFTE			
FÖR GRANSKNING			
HANDLINGSTYP		SAMRÄDSHANDLING	
DATUM		LEVERANS / ANDRINGS-PM	
2018-11-01			
OBJEKT			
E-LÄN VÄG 881			
GC-VÄG DJURÖVÄGEN			
DELOMRÅDE / BANDEL			
ARKÖSUNDSV. - MARBY			
ANLÄGGENINGSDEL			
ETAPP 1			
OBJEKTNUMMER / KM		KONSTRUKTIONSNUMMER	
150643			
BESTÄLLARE		LEVERANTÖR	
 TRAFIKVERKET		SWECO 	
SKAPAD AV		UPPDAGSNUMMER	
V.SUNDELIN		12702934	
GODKÄND AV		ANDELING	
A.FLORÉN		CIVIL	
RITNINGSTYP			
PROFILRITNING			
TEKNIKOMRÅDE / INNEHÅLL			
VÄGUTFORMNING OCH TRAFIK			
BSKRIVNING			
KM 0/320-0/860			
SKALA		FORMAT	FÖRVALTNINGSNUMMER
1:1000/1:100		A1	
RITNINGSNUMMER		BLAD	NÄSTA BLAD
1 01 T 03 02		02	
			BET