


GÅNG- OCH CYKELBANA LÄNGS VÄG 881

TECKENFÖRKLARING

KOORDINATSYSTEM
HÖJD: RH2000

- NY ÖVERYTA VÄG
- BEFINTLIG MARK
- PROFIL VÄG 209
- PROFIL VÄG 881

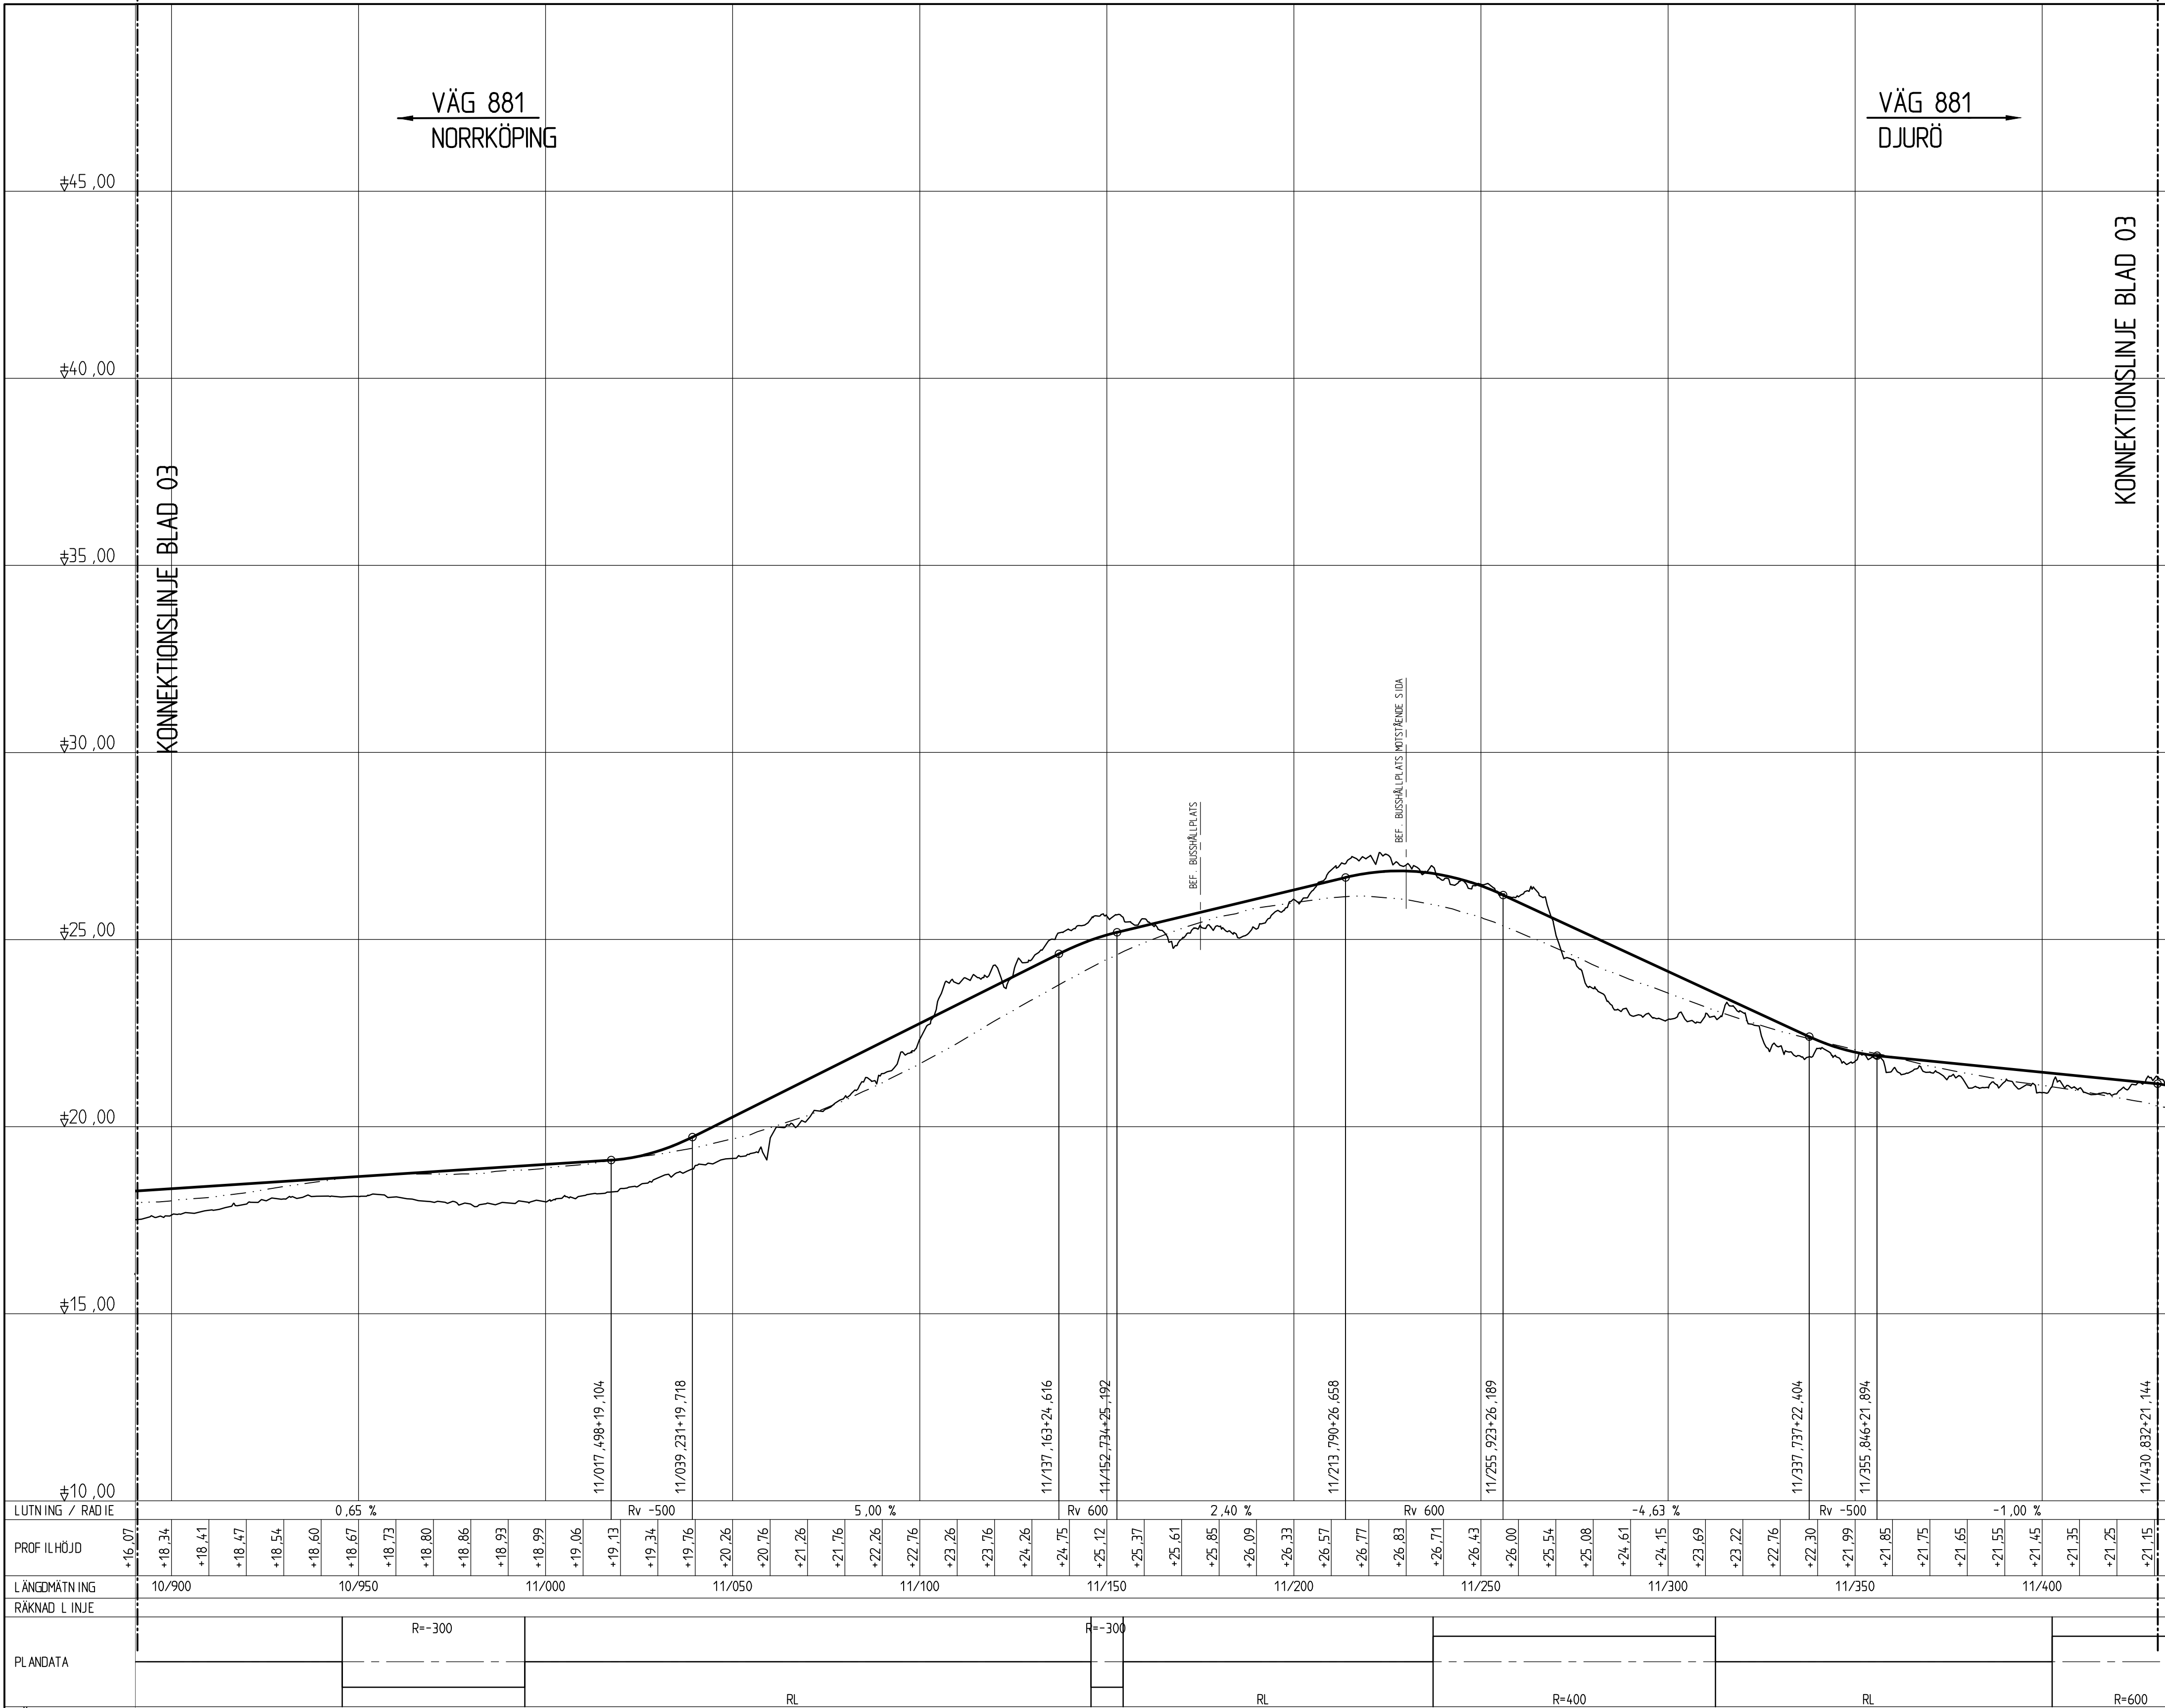

TYP AV PLAN		VÄGPLAN	
GRANSKNINGSSTATUS / SYFTE		FÖR GRANSKNING	
HANDLINGSTYP		SAMRÅDSHANDLING	
DATUM	2018-11-01	LEVERANS / ÄNDRINGS-PM	
OBJEKT	E-LÄN VÄG 881 GC-VÄG DJURÖVÄGEN		
DELOMRÅDE / BANDEL	ARKÖSUNDSV. - MARBY		
ANLÄGGNINGSDDEL	ETAPP 1		
OBJEKTNUMMER / KM	159643	KONSTRUKTIONSNUMMER	
BESTÄLLARE	TRAFIKVERKET	LEVERANTÖR	SWECO
SKAPAD AV	V.SUNDELIN	UPPDRAGSGENOMFÖRARE	12702934
GODKÄND AV	A.FLORÉN	AVDELNING	CIVIL
RITNINGSTYP	PROFILRITNING		
TEKNIKOMRÅDE / INNEHÅLL	VÄGUTFORMNING OCH TRAFIK		
BESKRIVNING	KM 0/860-1/400		
SKALA	1:1000/1:100	FORMAT	A1
RITNINGSNUMMER	1 01 T 03 03	BLAD	03
		NÄSTA BLAD	04
		BET	