


MODELL\0009705
MODELL\0009706
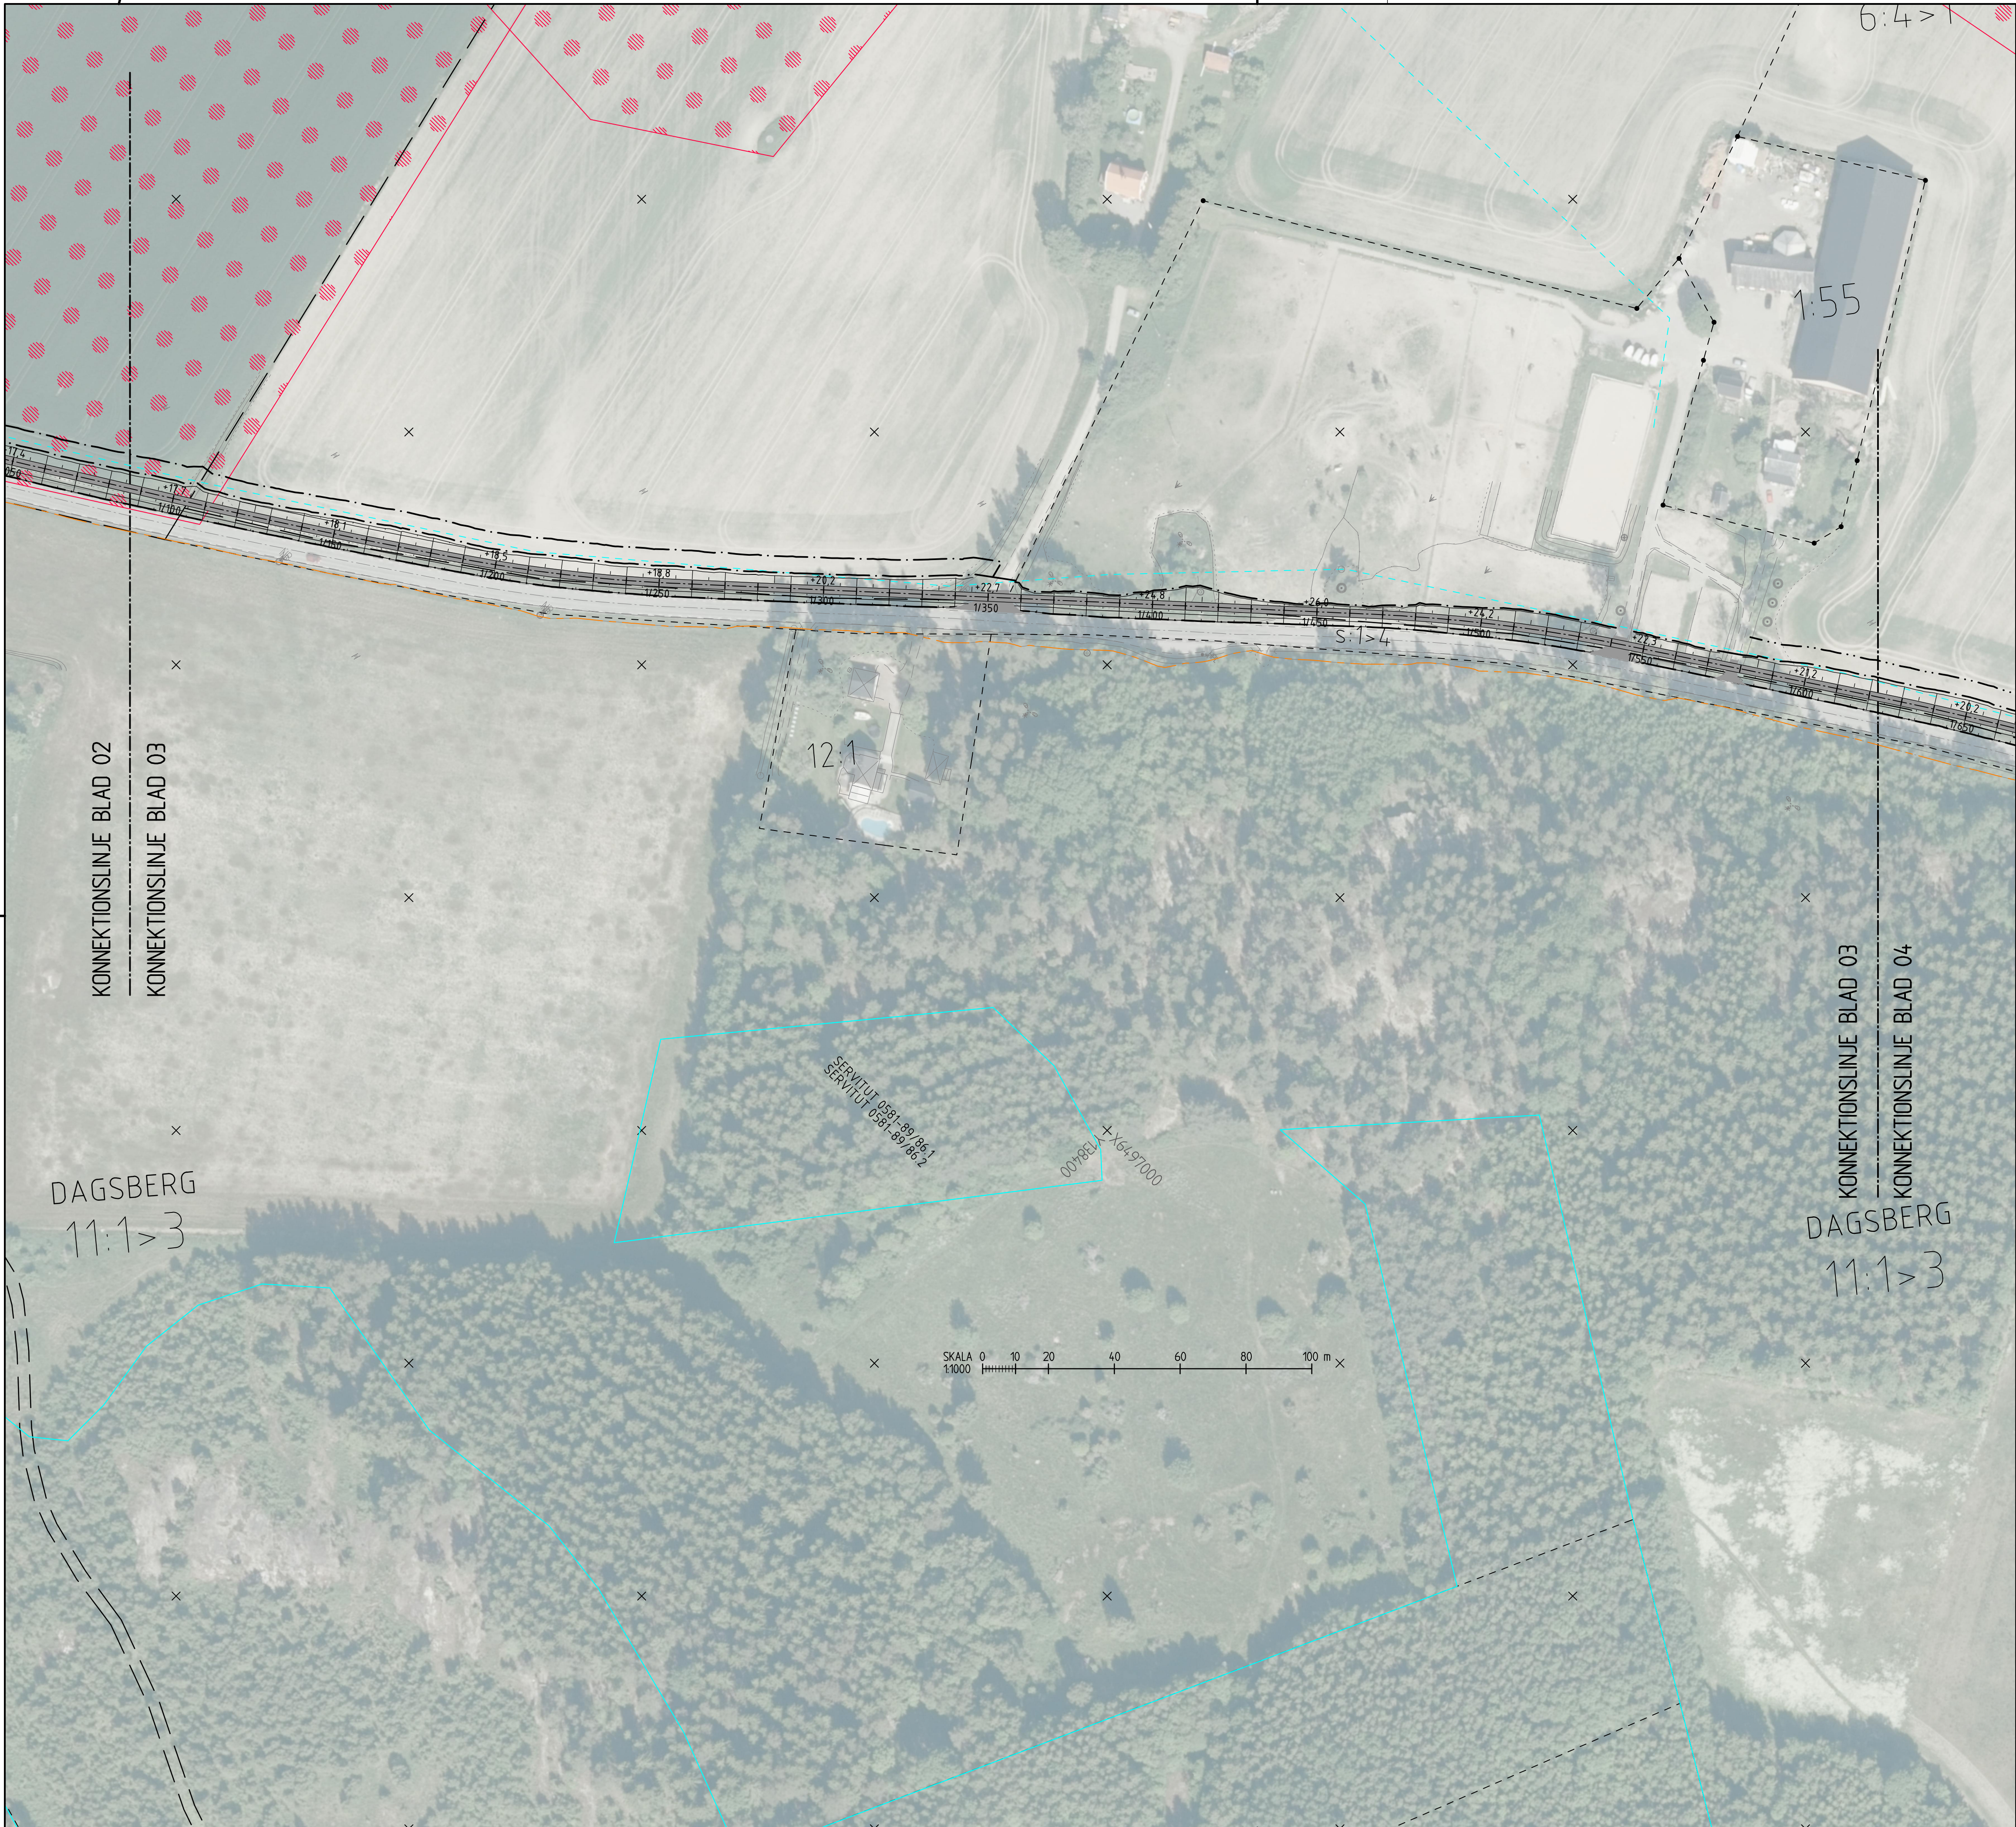

TECKENFÖRKLARING

MARKANSPRÅK

- GRÄNS FÖR VÄGOMRÅDE
- AVGRÄNSNING MELLAN OLIKA TYPER AV MARKANSPRÅK
- BEFINTLIGT VÄGOMRÅDE

ÖVRIGA BETECKNINGAR

NY GÅNG- OCH CYKELVÄG, VÄGBANEKANTER MED LÅNGMÄTNING OCH HÖJDSÄTTNING VARJE 50 M

ÖVRIGA HÄRDGJORDA YTOR

- TRAKTGRÄNS
- FASTIGHETSGRÄNS
- LEDNINGSRÄTT
- SERVITUT
- GEMENSAMHETSANLÄGGNING
- PLANDRÄDESGRÄNS

- NYTT VÄGRÄCKE
- NYTT GC-RÄCKE

MARKAVVATTENFÖRETAG

- NYTT UTLOPP DAGVATTENLEDNING
- NY DAGVATTENLEDNING, SJÄLVFALL
- NY DAGVATTENLEDNING, TRYCKSAT
- NY DAGVATTENBRUNN MED KUPOLBETECKNING

NY PUMPSATION

NY DRÄNERINGSLEDNING

DRÄNERINGSBRUNN

NY TRUMMA


FÖRLÄNGNING AV BEFINTLIG TRUMMA

BEFINTLIGT

- TRUMMA
- DAGVATTENBRUNN, NEDSTIGNINGSBRUNN
- DAGVATTENBRUNN, RENSBRUNN

FASTIGHETSKARTA ERHÅLLEN FRÅN LANTMÄTERIET 2018-10-03
PROJEKTERINGSKARTA FLYGET/KARTERAT 2018,

RITNINGSENDELNING

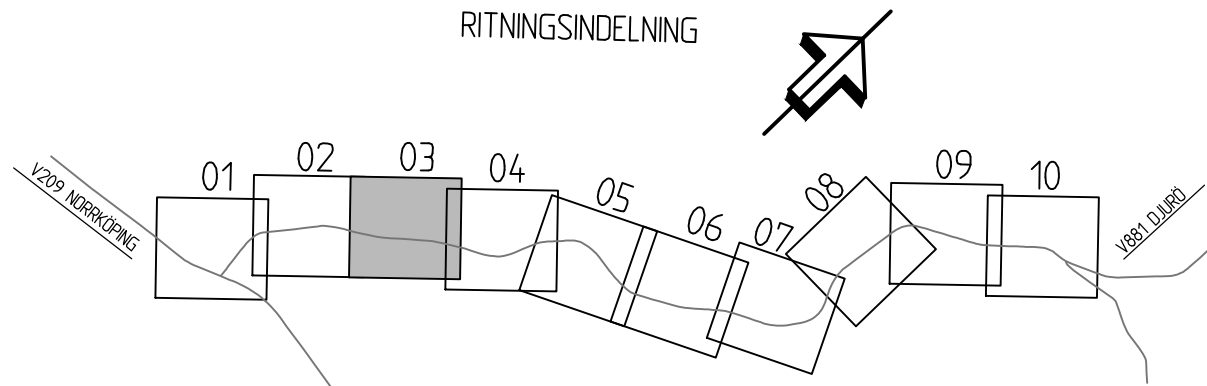

VÄGPLAN

FÖR GRANSKNING

SAMRÅDSHANDLING

DATUM 2018-11-01

LEVERANS / ÄNDRINGS-PM

OBJEKT
E-LÄN VÄG 881
GC-VÄG DJURÖVÄGEN

DELOMRÅDE / BANDEL
ARKÖSUNDSVÄGEN-STORA SIDUS

ANLÄGGNINGSDDEL
NY GC-VÄG

OBJEKTNUMMER / KM
159643

KONSTRUKTIONNUMMER

BESTÄLLARE
SEGJAK

LEVERANTÖR
SWECO

SKAPAD AV
SEGJAK

UPPDRAGSGENOMFÖRARE
12702934

GODKÄND AV
J.SJÖSTRÖM

AVDELNING
CIVIL

RITNINGSTYP
ILLUSTRATIONSKARTA

TEKNIKOMRÅDE / INNEHÅLL
VÄGUTFORMNING OCH TRAFIK

BESKRIVNING
KM 1/100-1/650

PLAN

SKALA 1:1000

FORMAT A1

FÖRVALTNINGSNUMMER

RITNINGSGRUPP
1 01 T 05 03

BLAD 03

NÄSTA BLAD 04

BET