



- FÖRKLARINGAR**
- GRÄNS FÖR VÄGPLAN
  - GRÄNS FÖR VÄGOMRÅDE
  - AVGRÄNSNING MELLAN OLIKA TYPER AV MÄRKANSPRÅK
  - — — — NY VÄG MED KÖRBANEKANT OCH KÖRFÄLTINDELNING
  - — — — NY BELÄGGNING PÅ BEFINTLIG VÄG MED KÖRBANEKANT OCH KÖRFÄLTINDELNING
  - ■ ■ ■ NY SERVICEVÄG
  - □ □ □ SLÄNTER
  - +—+ LÅNGDMÄTNING
  - +—+ STÖDMUR/KONSTRUKTION
  - +—+ VÄG-/BRORÄCKE
  - +—+ NY SUICIDPREVENTION
  - +—+ BULLERSKYDDSSKÄRM
  - ■ ■ ■ RENINGSANLÄGGNING FÖR VÄGDAGVATTEN
  - +—+ NYA VA-LEDNINGAR
  - +—+ VATTENDRAG SOM RIVES/FLYTTS
- ÖVRIGT**
- ■ ■ ■ BEFINTLIG RÖRBRÖ UTGÅR OCH FYLLS IGEN
  - ■ ■ ■ VÄGDEL SOM RIVES
  - ○ ○ ○ TILFÄLLIG NYTTJANDERÄTT
  - +—+ PROJEKTERADE VÄGKANTLINJER I FÖRBIFART STOCKHOLM
- BEFINTLIGT**
- +—+ FASTIGHETSGRÄNS
  - +—+ TRAKTGRÄNS/ KVARTERSTRAKTGRÄNS
  - +—+ KOMMUNGRÄNS
  - +—+ VATTENDRAG
  - +—+ VATTENDRAG, KULVERT
- KOORDINATSYSTEM**
- PLAN: SWEREF99 18 00  
HÖJD: RH2000

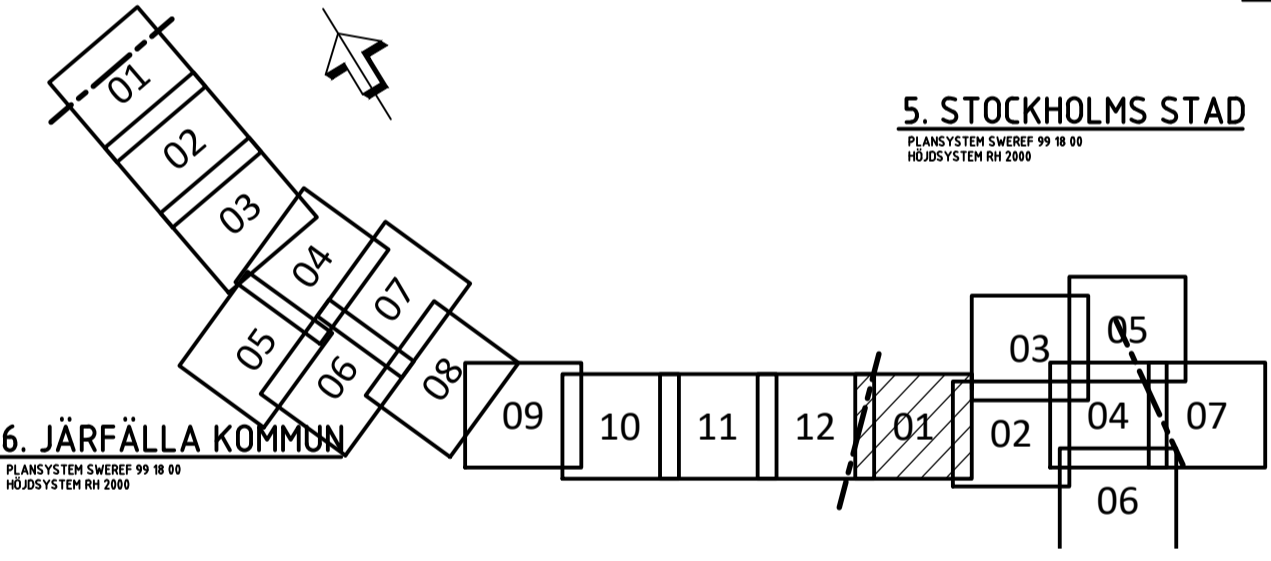

5. STOCKHOLMS STAD  
PLANSTYRELSEN SÄKER 18 00  
HÖJD 11515100 AN 2000

6. JÄRFÄLLA KOMMUN  
PLANSTYRELSEN SÄKER 18 00  
HÖJD 11515100 AN 2000

BET	REVIDERINGEN AVSER	GODKÄND	DATUM
TYP AV PLAN			
<b>VÄGPLAN</b>			
GRANSKNINGSSTATUS / SYFTE			
<b>FÖR GRANSKNING</b>			
HANDLINGSTYP			
<b>SAMRÅDSHANDLING</b>			
DATUM	LEVERANS / ÄNDRINGS-PM		
2022-01-12			
OBJEKT			
<b>E18 TPL JAKOBSBERG - TPL HJULSTA</b>			
DELOMRÅDE / BANDEL			
<b>STOCKHOLMS STAD</b>			
ANLÄGGNINGSDIAGRAM			
<b>GEMENSAMT STOCKHOLMS STAD</b>			
OBJEKTNUMMER / KM	KONSTRUKTIONNUMMER		
161731			
BESTÄLLARE	LEVERANTÖR		
TRAFIKVERKET	TYRÉNS		
SKAPAD AV	UPPRÄGGSNUMMER		
JOEL NYMAN	302157		
GODKÄND AV	AVDELNING		
JONAS FALK	15406		
RITNINGSTYP			
<b>PLAN</b>			
TEKNIKOMRÅDE / INNEHÅLL			
<b>VÄGUTFORMNING OCH TRAFIK</b>			
BESKRIVNING			
<b>ILLUSTRATIONSPLAN</b>			
<b>KM 25/580 - 25/840</b>			
SKALA	FORMAT	FÖRVALTNINGSNUMMER	
1:500	A1		
RITNINGNUMMER	BLAD	NÄSTA BLAD	BET
500T0501			

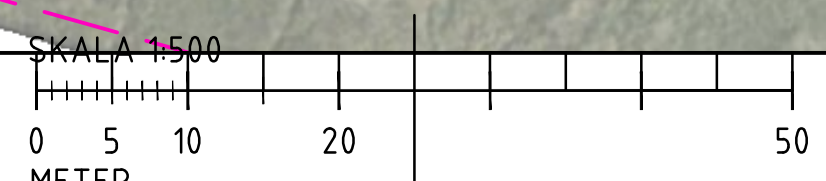


c:\vaull\302157\vegplan\1800\500T0501.dwg 2022-01-13 16:59:36







- FÖRKLARINGAR**
- GRÄNS FÖR VÄGPLAN
  - GRÄNS FÖR VÄGOMRÅDE
  - AVGRÄNSNING MELLAN OLIKA TYPER AV MÄRKANSPRÅK
  - — — NY VÄG MED KÖRBANEKANT OCH KÖRFÄLTINDELNING
  - — — NY BELÄGGNING PÅ BEFINTLIG VÄG MED KÖRBANEKANT OCH KÖRFÄLTINDELNING
  - NY SERVICEVÄG
  - ▭ SLÄNTER
  - +—+— LÅNGDMÄTNING
  - +—+— STÖDMUR/KONSTRUKTION
  - +—+— VÄG-/BRORÄCKE
  - +—+— NY SUICIDPREVENTION
  - +—+— BULLERSKYDDSSKÄRM
  - +—+— RENINGSANLÄGGNING FÖR VÄGDAGVATTEN
  - +—+— NYA VA-LEDNINGAR
  - +—+— VATTENDRAG SOM RIVES/FLYTAS
- ÖVRIGT**
- ▨ BEFINTLIG RÖRBRÖ UTGÅR OCH FYLLS IGEN
  - ▩ VÄGDEL SOM RIVES
  - ▧ TILLFÄLLIG NYTTJANDERÄTT
  - PROJEKTERADE VÄGKANTLINJER I FÖRBIFART STOCKHOLM
- BEFINTLIGT**
- FASTIGHETSGRÄNS
  - TRAKTGRÄNS/ KVARTERSTRAKTGRÄNS
  - KOMMUNGRÄNS
  - VATTENDRAG
  - VATTENDRAG, KULVERT
- KOORDINATSYSTEM**
- PLAN: SWEREF99 18 00  
HÖJD: RH2000

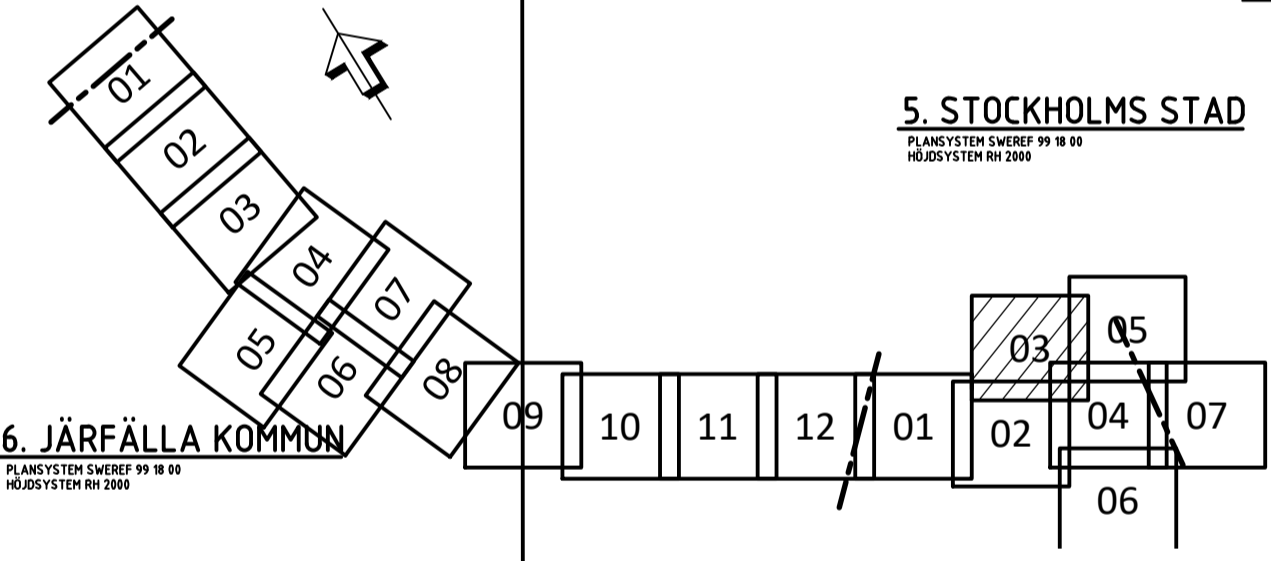

BET	REVIDERINGEN AVSER	GODKÄND	DATUM
TYP AV PLAN			
<b>VÄGPLAN</b>			
GRANSKNINGSSTATUS / SYFTE			
<b>FÖR GRANSKNING</b>			
HANDLINGSTYP			
<b>SAMRÅDSHANDLING</b>			
DATUM	2022-01-12	LEVERANS / ÄNDRINGS-PM	
OBJEKT	E18 TPL JAKOBSBERG - TPL HJULSTA		
DELOMRÅDE / BANDEL	STOCKHOLMS STAD		
ANLÄGGNINGDEL	GEMENSAMT STOCKHOLMS STAD		
OBJEKTNUMMER / KM	161731	KONSTRUKTIONSNUMMER	
BESTÄLLARE	TRAFIKVERKET	LEVERANTÖR	TYRÉNS
SKAPAD AV	JOEL NYMAN	UPPDRAGSNUMMER	302157
GODKÄND AV	JONAS FALK	ÄNDELNING	15406
RITNINGSTYP	PLAN		
TEKNIKOMRÅDE / INNEHÅLL	VÄGUTFORMNING OCH TRAFIK		
BESKRIVNING	ILLUSTRATIONSPLAN KM 25/840 - 26/100		
SKALA	1:500	FORMAT	A1
RITNINGSNUMMER	500T0503	FÖRVALTNINGSNUMMER	
		BLAD	NÄSTA BLAD
			BET

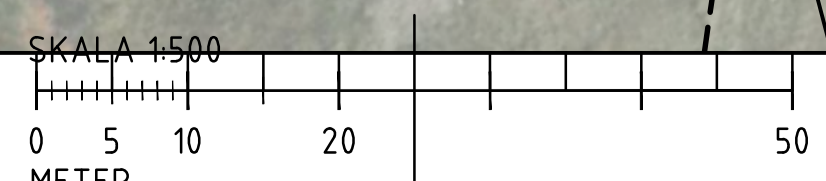


c:\vaull\302157\1\vegplan\1\1\1\500T0503.dwg 2022-01-15 17:01:06

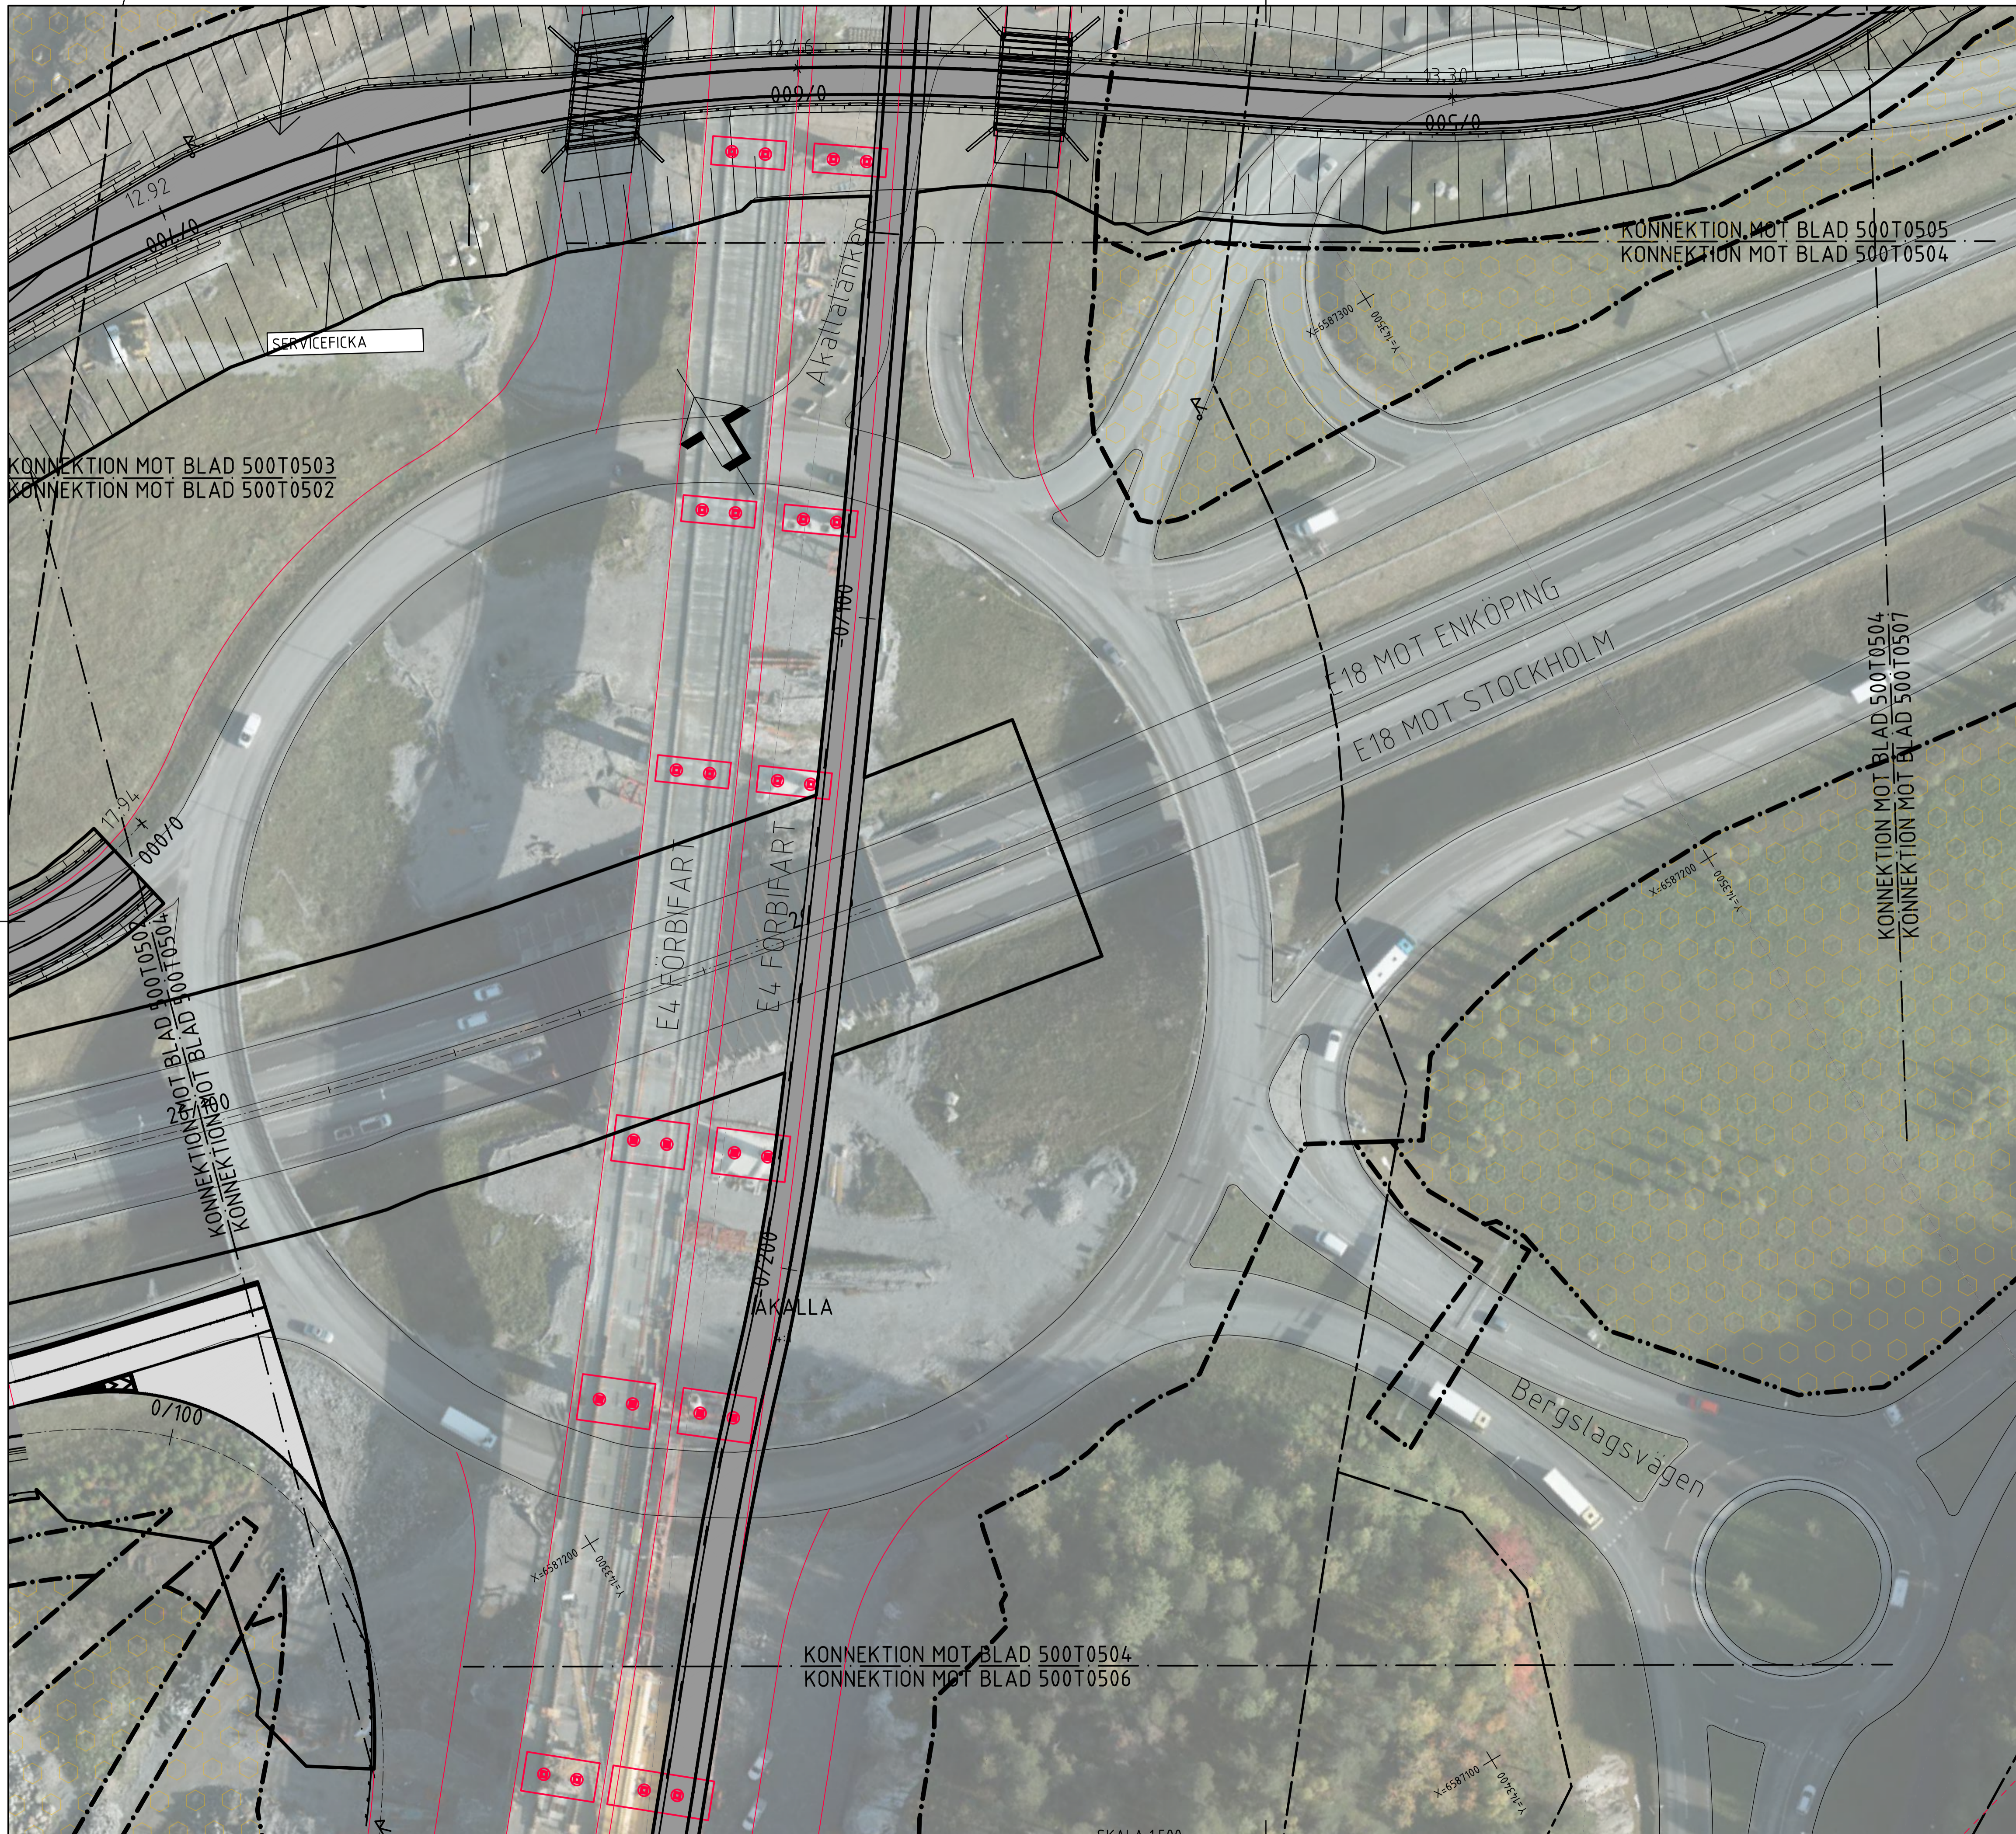


**FÖRKLARINGAR**


- GRÄNS FÖR VÄGPLAN
- GRÄNS FÖR VÄGOMRÅDE
- AVGRÄNSNING MELLAN OLIKA TYPER AV MÄRKANSPRÅK
- NY VÄG MED KÖRBANEKANT OCH KÖRFÄLTSDIVISION
- NY BELÄGGNING PÅ BEFINTLIG VÄG MED KÖRBANEKANT OCH KÖRFÄLTSDIVISION
- NY SERVICEVÄG
- SLÄNTER
- LÅNGDMÄTNING
- STÖDMUR/KONSTRUKTION
- VÄG-/BRORÄCKE
- NY SUICIDPREVENTION
- BULLERSKYDDSSKÄRM
- RENINGSANLÄGGNING FÖR VÄGDAGVATTEN
- NYA VA-LEDNINGAR
- VATTENDRAG SOM RIVES/FLYTTRAS
- ÖVRIGT**
- BEFINTLIG RÖRBRÖ UTGÅR OCH FYLLS IGEN
- VÄGDEL SOM RIVES
- TILFÄLLIG NYTTJANDERÄTT
- PROJEKTERADE VÄGKANTLINJER I FÖRBIFART STOCKHOLM
- BEFINTLIGT**
- FASTIGHETSGRÄNS
- TRAKTGRÄNS/ KVARTERSTRAKTGRÄNS
- KOMMUNGRÄNS
- VATTENDRAG
- VATTENDRAG, KULVERT
- KOORDINATSYSTEM**
- PLAN: SWEREF99 18 00
- HÖJD: RH2000

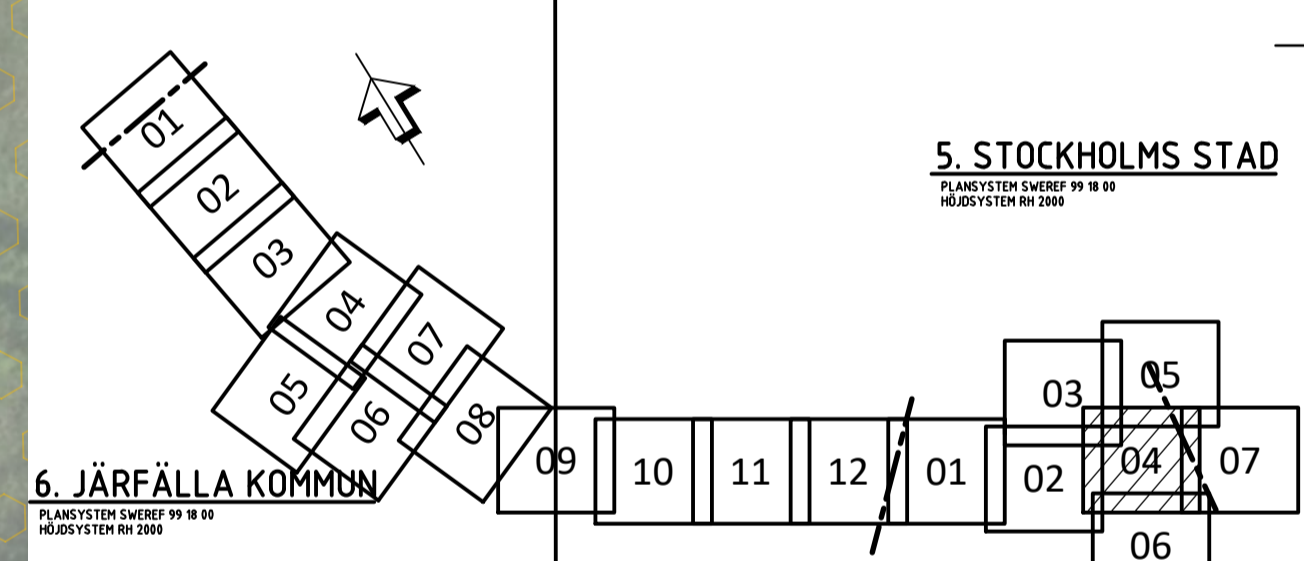

BET	REVIDERINGEN AVSER	GODKÄND	DATUM
TYP AV PLAN			
<b>VÄGPLAN</b>			
GRANSKNINGSSTATUS, SYFTE			
<b>FÖR GRANSKNING</b>			
HANDLINGSTYP			
<b>SAMRÅDSHANDLING</b>			
DATUM		LEVERANS / ÄNDRINGS-PM	
2022-01-12			
OBJEKT			
<b>E18 TPL JAKOBSBERG - TPL HJULSTA</b>			
DELOMRÅDE / BANDEL			
<b>STOCKHOLMS STAD</b>			
ANLÄGGNINGSDIAGRAM			
<b>GEMENSAMT STOCKHOLMS STAD</b>			
OBJEKTNUMMER / KM		KONSTRUKTIONNUMMER	
161731			
BESTÄLLARE		LEVERANTÖR	
SKAPAD AV		UPPRAGSNUMMER	
JOEL NYMAN		302157	
GODKÄND AV		AVDELNING	
JONAS FALK		15406	
RITNINGSTYP			
<b>PLAN</b>			
TEKNIKOMRÅDE / INNEHÅLL			
<b>VÄGUTFORMNING OCH TRAFIK</b>			
BESKRIVNING			
<b>ILLUSTRATIONSPLAN</b>			
<b>KM 26/100 -</b>			
SKALA	FORMAT	FÖRVALTNINGSNUMMER	
1:500	A1		
RITNINGSNUMMER	BLAD	NÄSTA BLAD	BET
500T0504			

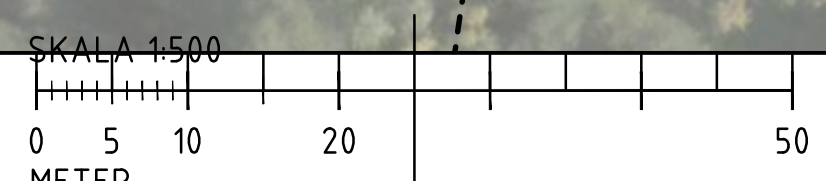

c:\vaull\302157\vegplan\X\Tider\500T0504.dwg  
2022-01-14 13:00:17

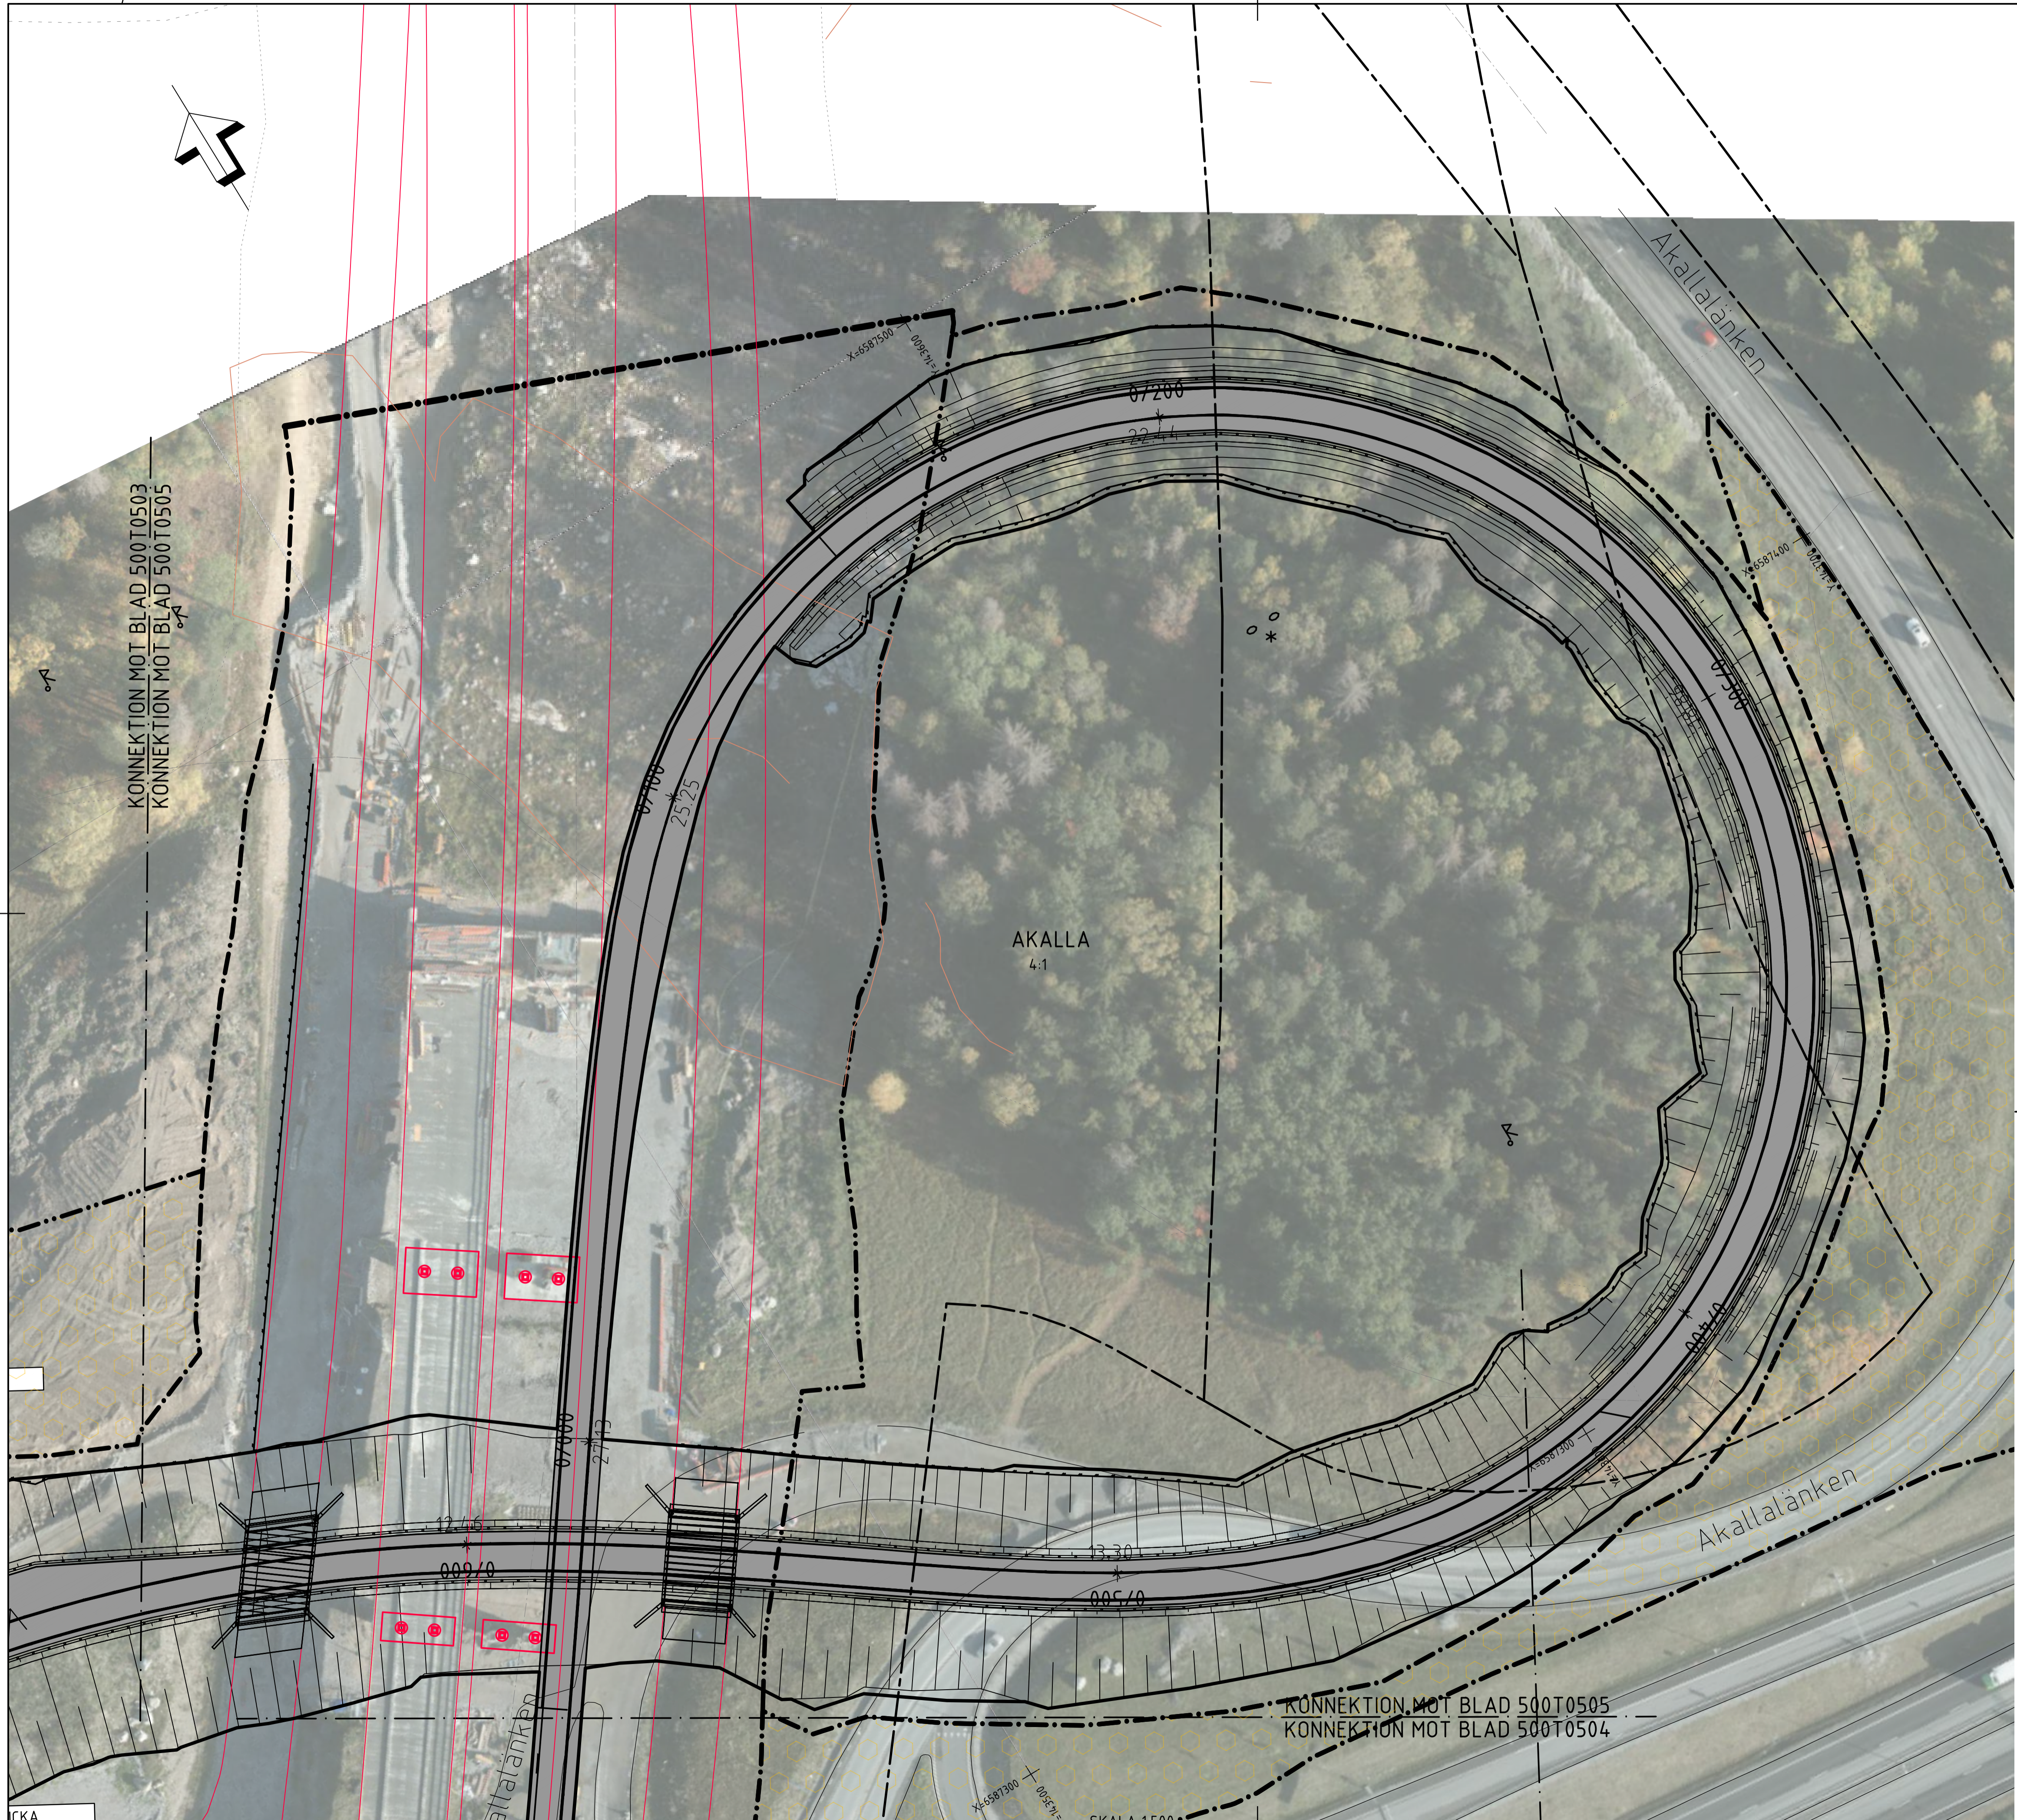


KONNEKTION MOT BLAD 500T0503  
KONNEKTION MOT BLAD 500T0505

KONNEKTION MOT BLAD 500T0505  
KONNEKTION MOT BLAD 500T0504



- FÖRKLARINGAR**
- GRÄNS FÖR VÄGPLAN
  - GRÄNS FÖR VÄGOMRÅDE
  - AVGRÄNSNING MELLAN OLIKA TYPER AV MÄRKANSPRÅK
  - — NY VÄG MED KÖRBANEKANT OCH KÖRFÄLTINDELNING
  - — NY BELÄGGNING PÅ BEFINTLIG VÄG MED KÖRBANEKANT OCH KÖRFÄLTINDELNING
  - NY SERVICEVÄG
  - SLÄNTER
  - +—+ LÅNGDMÄTNING
  - +—+ STÖDMUR/KONSTRUKTION
  - +—+ VÄG-/BRORÄCKE
  - +—+ NY SUICIDPREVENTION
  - +—+ BULLERSKYDDSSKÄRM
  - +—+ RENINGSANLÄGGNING FÖR VÄGDAGVATTEN
  - +—+ NYA VA-LEDNINGAR
  - +—+ VATTENDRAG SOM RIVES/FLYTAS
- ÖVRIGT**
- ▨ BEFINTLIG RÖRBRÖ UTGÅR OCH FYLLS IGEN
  - ▨ VÄGDEL SOM RIVES
  - ▨ TILFÄLLIG NYTTJANDERÄTT
  - +—+ PROJEKTERADE VÄGKANTLINJER I FÖRBIFART STOCKHOLM
- BEFINTLIGT**
- +—+ FASTIGHETSGRÄNS
  - +—+ TRAKTGRÄNS/ KVARTERSTRAKTGRÄNS
  - +—+ KOMMUNGRÄNS
  - +—+ VATTENDRAG
  - +—+ VATTENDRAG, KULVERT
- KOORDINATSYSTEM**
- PLAN: SWEREF99 18 00  
HÖJD: RH2000

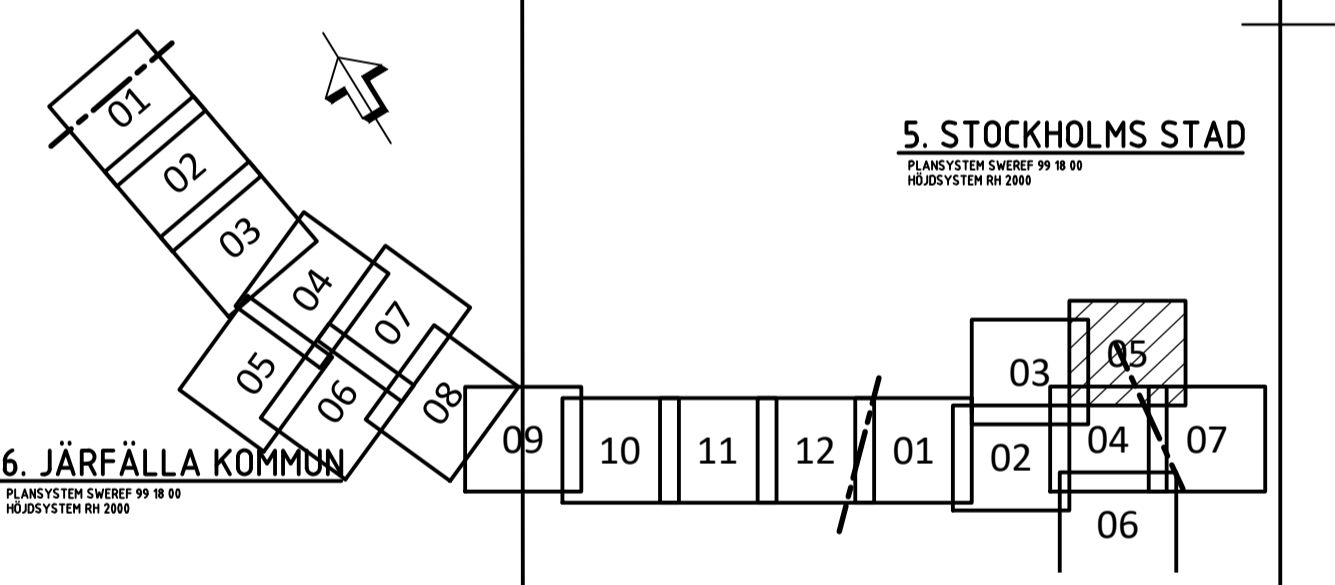

BET	REVIDERINGEN AVSER	GODKÄND	DATUM
TYP AV PLAN			
<b>VÄGPLAN</b>			
GRANSKNINGSSTATUS / SYFTE			
<b>FÖR GRANSKNING</b>			
HANDLINGSTYP			
<b>SAMRÅDSHANDLING</b>			
DATUM	LEVERANS / ÄNDRINGS-PM		
2022-01-12			
OBJEKT			
<b>E18 TPL JAKOBSBERG - TPL HJULSTA</b>			
DELOMRÅDE / BANDEL			
<b>STOCKHOLMS STAD</b>			
ANLÄGGNINGSGEDEL			
<b>GEMENSAMT STOCKHOLMS STAD</b>			
OBJEKTNUMMER / KM	KONSTRUKTIONSNUMMER		
161731			
BESTÄLLARE	LEVERANTÖR		
<b>TRAFIKVERKET</b>	<b>TYRÉNS</b>		
SKAPAD AV	UPPDRAGSNUMMER		
JOEL NYMAN	302157		
GODKÄND AV	AVDELNING		
JONAS FALK	15406		
RITNINGSTYP			
<b>PLAN</b>			
TEKNIKOMRÅDE / INNEHÅLL			
<b>VÄGUTFORMNING OCH TRAFIK</b>			
BESKRIVNING			
<b>ILLUSTRATIONSPLAN</b>			
<b>KM 26/100 -</b>			
SKALA	FORMAT	FÖRVALTNINGSNUMMER	
1:500	A1		
RITNINGSNUMMER	BLAD	NÄSTA BLAD	BET
500T0505			

c:\vaull\302157\Trafikplan\Kartbilder\500T0505.dwg 2022-01-14 13:00:00







ON MOT BLAD 500T0505  
ON MOT BLAD 500T0504

KONNEKTION MOT BLAD 500T0504  
KONNEKTION MOT BLAD 500T0507

- FÖRKLARINGAR**
- GRÄNS FÖR VÄGPLAN
  - GRÄNS FÖR VÄGOMRÅDE
  - AVGRÄNSNING MELLAN OLIKA TYPER AV MÄRKANSPRÅK
  - NY VÄG MED KÖRBANEKANT OCH KÖRFÄLTINDELNING
  - NY BELÄGGNING PÅ BEFINTLIG VÄG MED KÖRBANEKANT OCH KÖRFÄLTINDELNING
  - NY SERVICEVÄG
  - SLÄNTER
  - LÅNGDMÄTNING
  - STÖDMUR/KONSTRUKTION
  - VÄG-/BRORÄCKE
  - NY SUICIDPREVENTION
  - BULLERSKYDDSSKÄRM
  - RENINGSANLÄGGNING FÖR VÄGDAGVATTEN
  - NYA VA-LEDNINGAR
  - VATTENDRAG SOM RIVES/FLYTTS
- ÖVRIGT**
- BEFINTLIG RÖRBRÖ UTGÅR OCH FYLLS IGEN
  - VÄGDEL SOM RIVES
  - TILLFÄLLIG NYTTJANDERÄTT
  - PROJEKTERADE VÄGKANTLINJER I FÖRBIFART STOCKHOLM
- BEFINTLIGT**
- FASTIGHETSGRÄNS
  - TRAKTGRÄNS/KVARTERTRAKTGRÄNS
  - KOMMUNGRÄNS
  - VATTENDRAG
  - VATTENDRAG, KULVERT
- KOORDINATSYSTEM**
- PLAN: SWEREF99 18 00  
HÖJD: RH2000

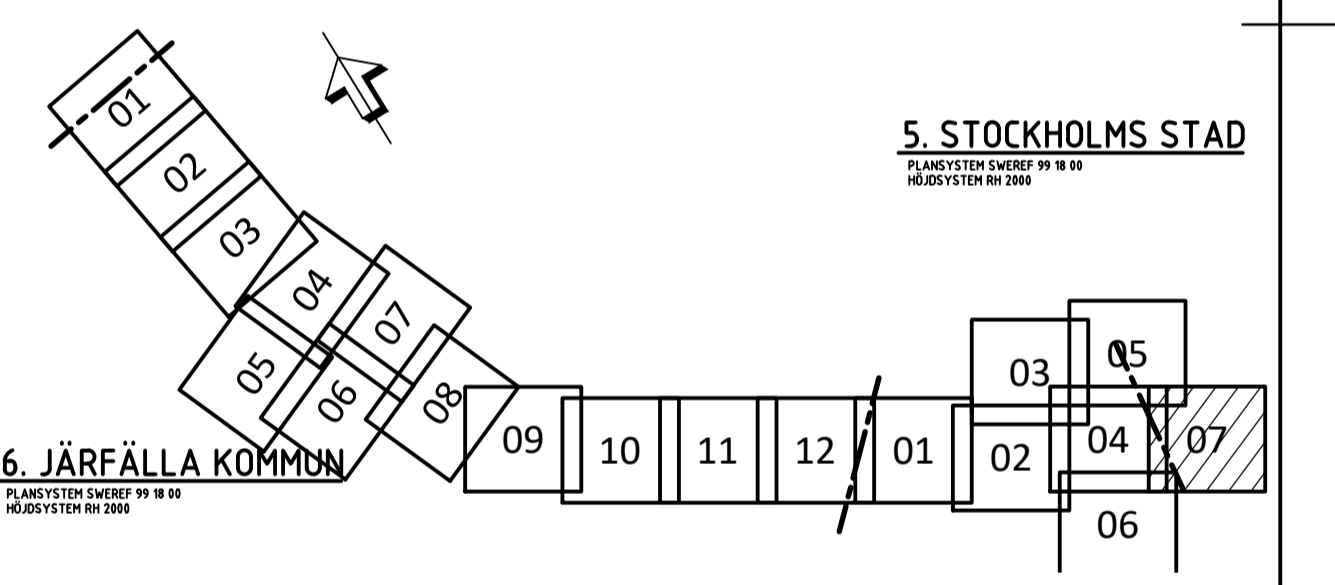

TYP AV PLAN		<b>VÄGPLAN</b>	
GRANSKNINGSSTATUS / SYFTE		<b>FÖR GRANSKNING</b>	
HANDLINGSTYP		<b>SAMRÅDSHANDLING</b>	
DATUM	2022-01-12	LEVERANS / ÄNDRINGS-PM	
OBJEKT	<b>E18 TPL JAKOBSBERG - TPL HJULSTA</b>		
DELOMRÅDE / BANDEL	<b>STOCKHOLMS STAD</b>		
ANLÄGGNINGSDDEL	<b>GEMENSAMT STOCKHOLMS STAD</b>		
OBJEKTNUMMER / KM	161731	KONSTRUKTIONNUMMER	
BESTÄLLARE	<b>TRAFIKVERKET</b>	LEVERANTÖR	<b>TYRÉNS</b>
SKAPAD AV	JOEL NYMAN	UPPRAGSNUMMER	302157
GODKÄND AV	JONAS FALK	AVDELNING	15406
RITNINGSTYP	<b>PLAN</b>		
TEKNIKOMRÅDE / INNEHÅLL	<b>VÄGUTFORMNING OCH TRAFIK</b>		
BESKRIVNING	<b>ILLUSTRATIONSPLAN</b>		
	<b>KM 26/100 -</b>		
SKALA	1:500	FORMAT	A1
RITNINGNUMMER	500T0507	FÖRVALTNINGSNUMMER	
		BLAD	NÄSTA BLAD
		BET	

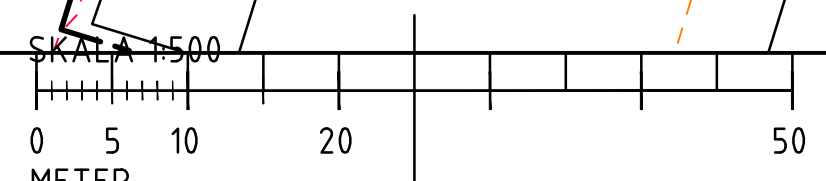

c:\vaull\302157\vegplan\300t0507.dwg  
2022-01-14 16:38:39