




- FÖRKLARINGAR**
- GRÄNS FÖR VÄGPLAN
 - GRÄNS FÖR VÄGOMRÅDE
 - AVGRÄNSNING MELLAN OLIKA TYPER AV MÄRKANSPRÅK
 - NY VÄG MED KÖRBANEKANT OCH KÖRFÄLTINDELNING
 - NY BELÄGGNING PÅ BEFINTLIG VÄG MED KÖRBANEKANT OCH KÖRFÄLTINDELNING
 - NY SERVICEVÄG
 - SLÄNTER
 - LÄNGDMÄTNING
 - STÖDMUR/KONSTRUKTION
 - VÄG-/BRORÄCKE
 - NY SUICIDPREVENTION
 - BULLERSKYDDSSKÄRM
 - RENINGSANLÄGGNING FÖR VÄGDAGVATTEN
 - NYA VA-LEDNINGAR
 - VATTENDRAG SOM RIVES/FLYTAS
- ÖVRIGT**
- BEFINTLIG RÖRBRÖ UTGÅR OCH FYLLS IGEN
 - VÄGDEL SOM RIVES
 - TILLFÄLLIG NYTTJANDERÄTT
 - PROJEKTERADE VÄGKANTLINJER I FÖRBIFART STOCKHOLM
- BEFINTLIGT**
- FASTIGHETSGRÄNS
 - TRAKTGRÄNS/ KVARTERSTRAKTGRÄNS
 - KOMMUNGRÄNS
 - VATTENDRAG
 - VATTENDRAG, KULVERT
- KOORDINATSYSTEM**
- PLAN: SWEREF99 18 00
HÖJD: RH2000

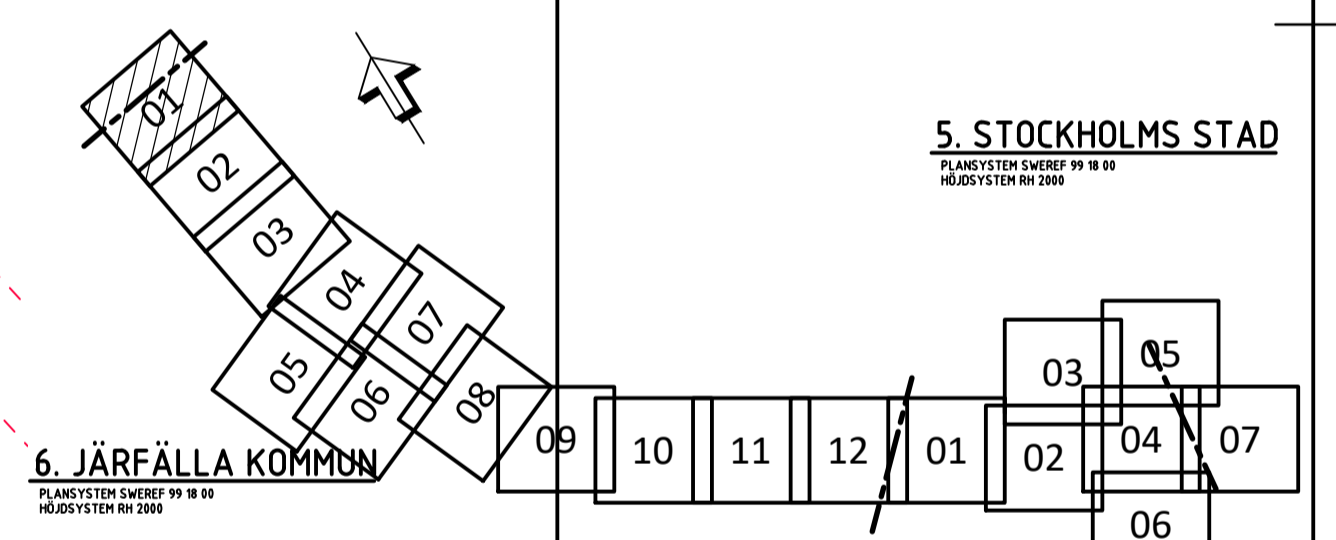


BET	REVIDERINGEN AVSER	GODKÄND	DATUM
TYP AV PLAN			
VÄGPLAN			
GRANSKNINGSSTATUS / SYFTE			
FÖR GRANSKNING			
HANDLINGSTYP			
SAMRÅDSHANDLING			
DATUM	LEVERANS / ÄNDRINGS-PM		
2022-01-12			
OBJEKT			
E18 TPL JAKOBSBERG - TPL HJULSTA			
DELOMRÅDE / BANDEL			
JÄRFÄLLA KOMMUN			
ANLÄGGNINGDEL			
GEMENSAMT JÄRFÄLLA KOMMUN			
OBJEKTNUMMER / KM	KONSTRUKTIONSNUMMER		
161731			
BESTÄLLARE	LEVERANTÖR		
TRAFIKVERKET	TYRÉNS		
SKAPAD AV	UPPRÄGGSNUMMER		
JOHAN HOLMSTRÖM	302157		
GODKÄND AV	AVDELNING		
JONAS FALK	15406		
RITNINGSTYP			
PLAN			
TEKNIKOMRÅDE / INNEHÅLL			
VÄGUTFORMNING OCH TRAFIK			
BESKRIVNING			
ILLUSTRATIONSPLAN			
KM 23/230 - 23/400			
SKALA	FORMAT	FÖRVALTNINGSNUMMER	
1:500	A1		
RITINGSNUMMER	BLAD	NÄSTA BLAD	BET
600T0501			

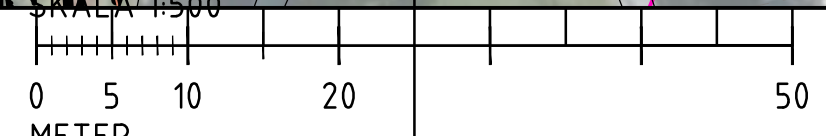


c:\vaull\302157\vegplan\1\1600\0501.dwg

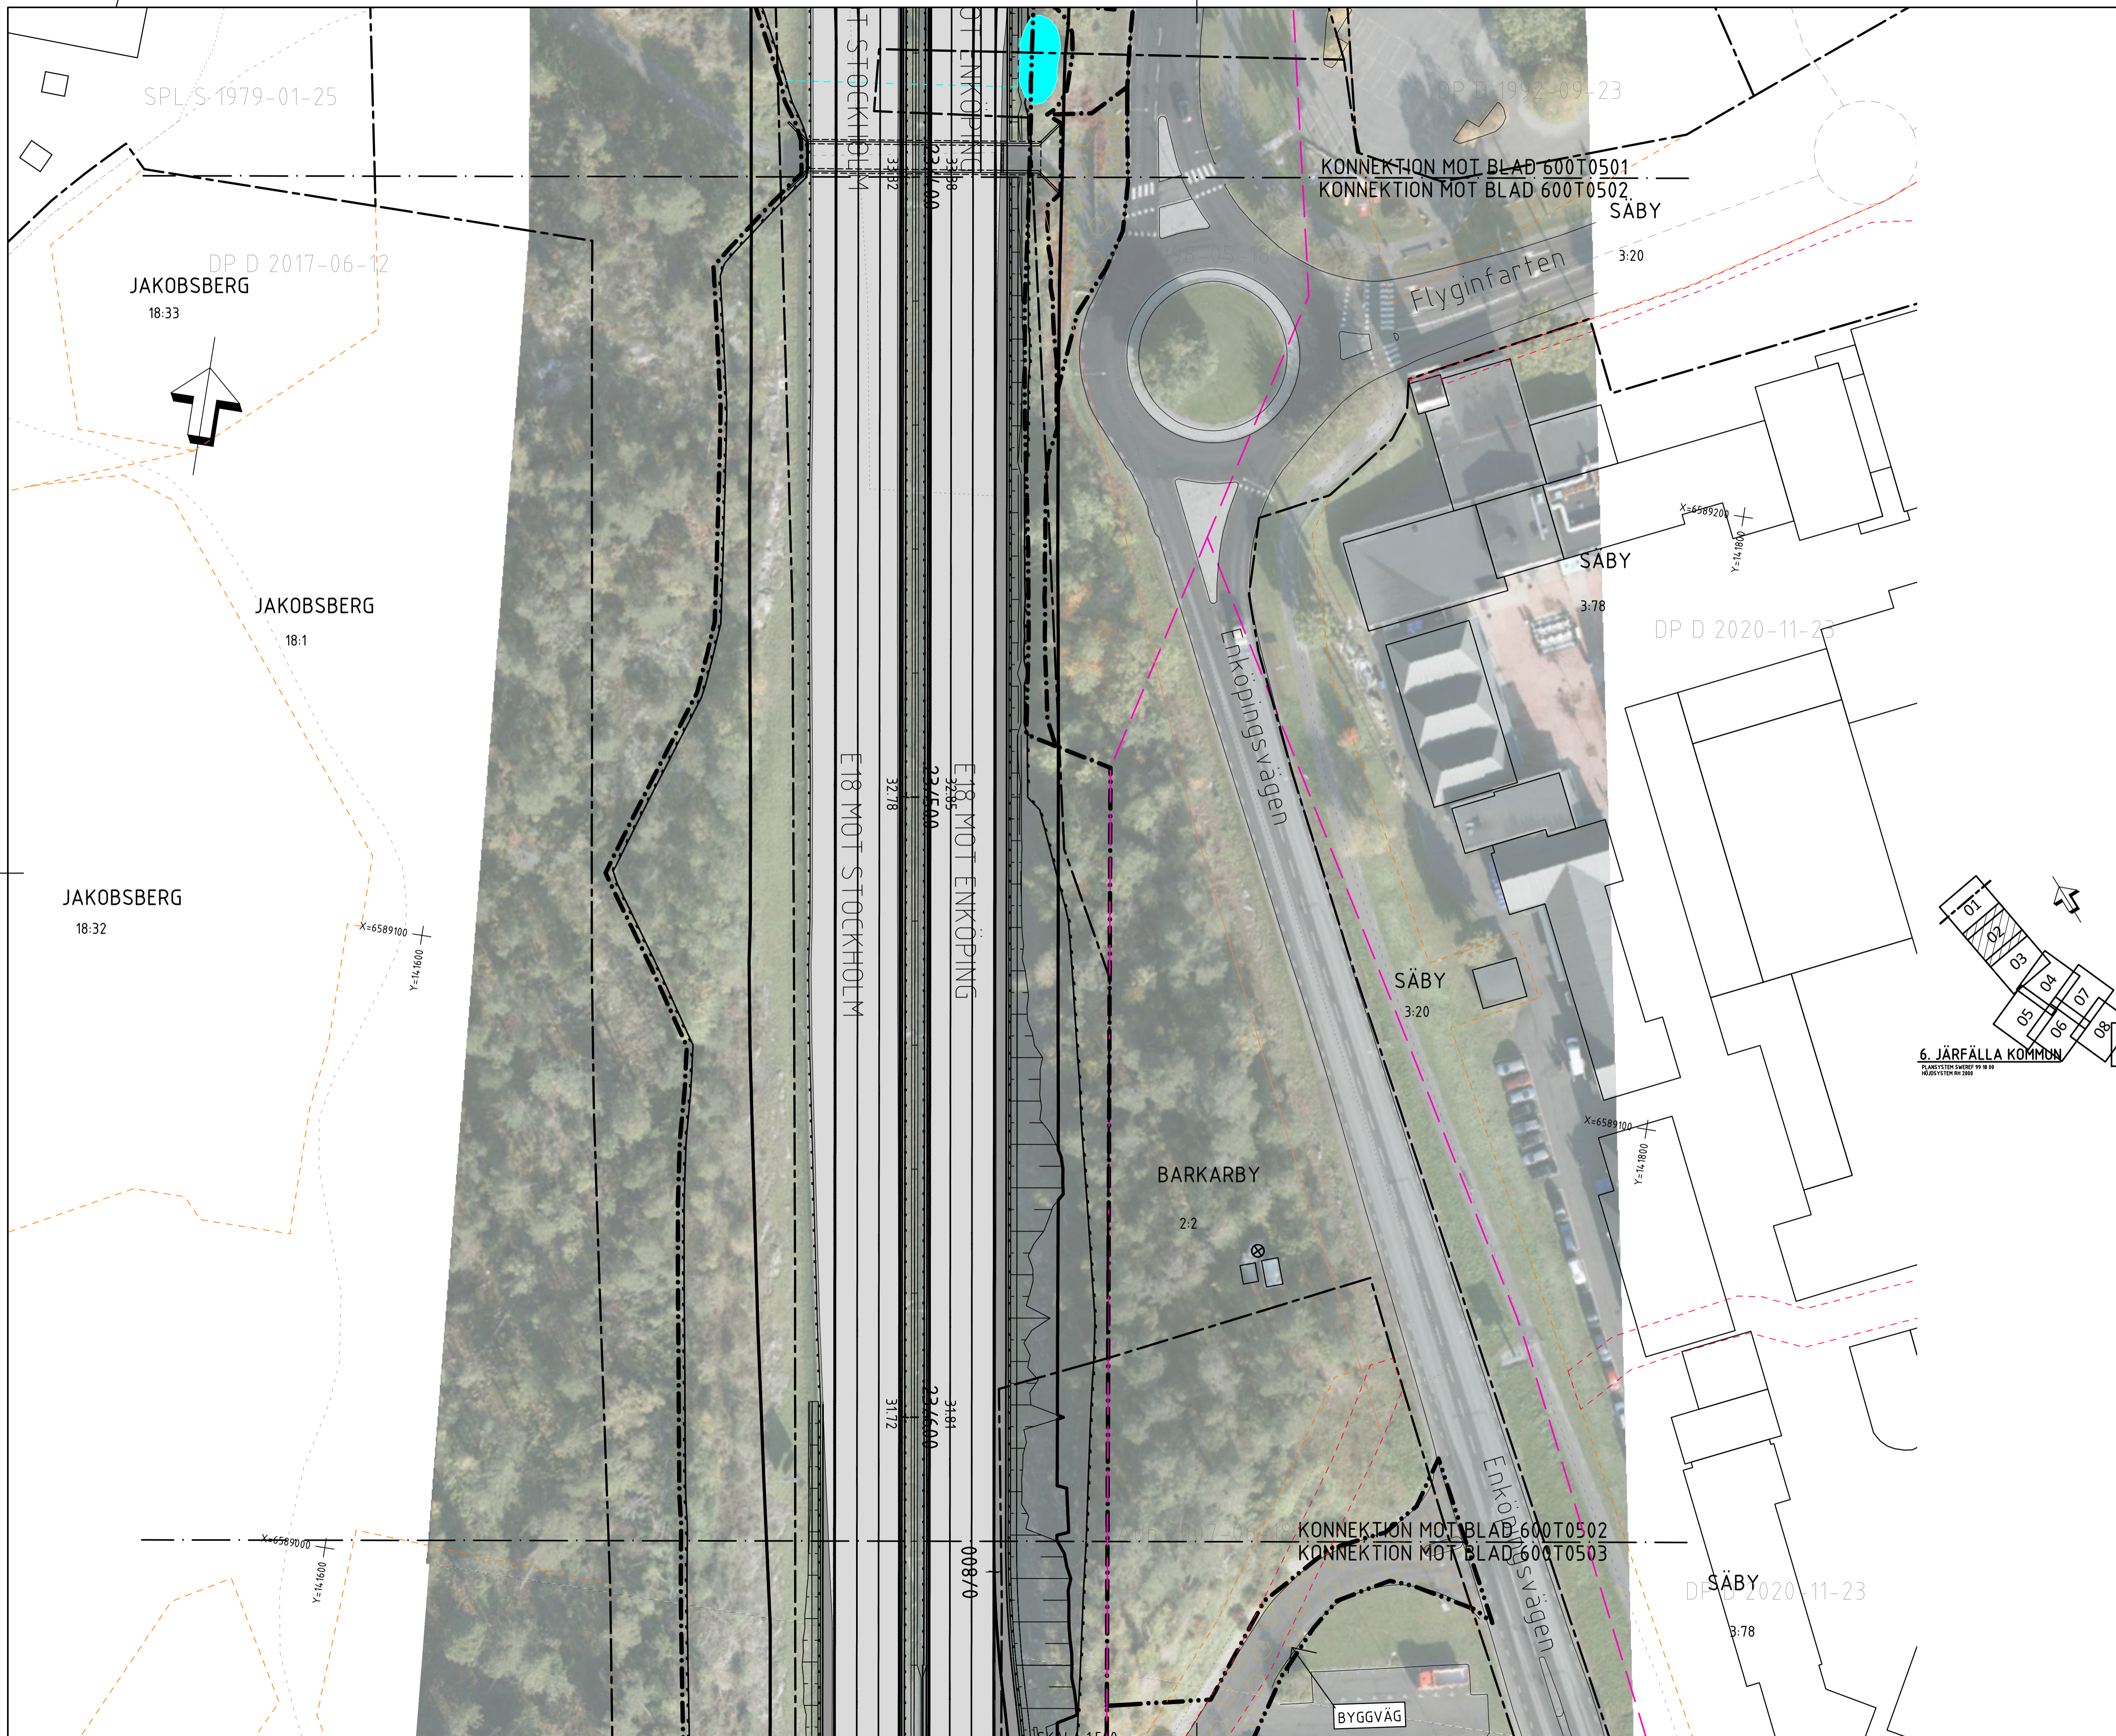


- FÖRKLARINGAR**
- GRÄNS FÖR VÄGPLAN
 - GRÄNS FÖR VÄGOMRÅDE
 - AVGRÄNSNING MELLAN OLIKA TYPER AV MÄRKANSPRÅK
 - NY VÄG MED KÖRBANEKANT OCH KÖRFÄLTSDIVISION
 - NY BELÄGGNING PÅ BEFINTLIG VÄG MED KÖRBANEKANT OCH KÖRFÄLTSDIVISION
 - NY SERVICEVÄG
 - SLÄNTER
 - LÅNGDMÄTNING
 - STÖDMUR/KONSTRUKTION
 - VÄG-/BRORÄCKE
 - NY SUICIDPREVENTION
 - BULLERSKYDDSSKÄRM
 - RENINGSANLÄGGNING FÖR VÄGDAGVATTEN
 - NYA VA-LEDNINGAR
 - VATTENDRAG SOM RIVES/FLYTAS
- ÖVRIGT**
- BEFINTLIG RÖRBRÖ UTGÅR OCH FYLLS IGEN
 - VÄGDEL SOM RIVES
 - TILLFÄLLIG NYTTJANDERÄTT
 - PROJETERADE VÄGKANTLINJER I FÖRBIFART STOCKHOLM
- BEFINTLIGT**
- FASTIGHETSGRÄNS
 - TRAKTGRÄNS/ KVARTERSTRAKTGRÄNS
 - KOMMUNGRÄNS
 - VATTENDRAG
 - VATTENDRAG, KULVERT
- KOORDINATSYSTEM**
- PLAN: SWEREF99 18 00
HÖJD: RH2000

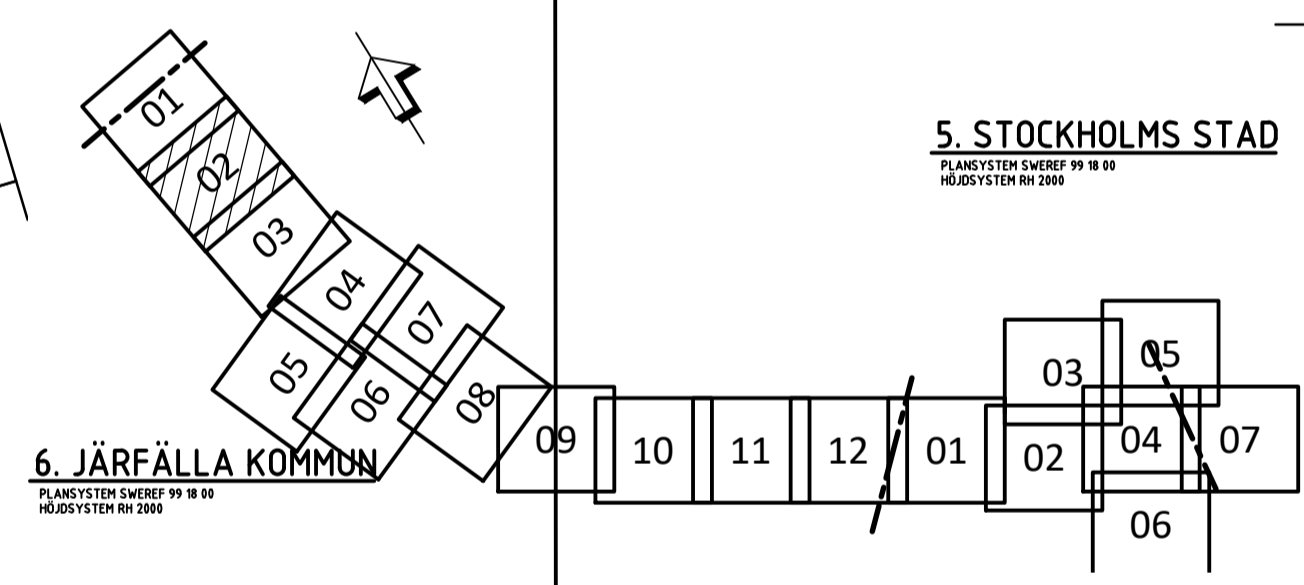


BET	REVIDERINGEN AVSER	GODKÄND	DATUM
TYP AV PLAN			
VÄGPLAN			
GRANSKNINGSSTATUS / SYFTE			
FÖR GRANSKNING			
HANDLINGSTYP			
SAMRÅDSHANDLING			
DATUM	LEVERANS / ÄNDRINGS-PM		
2022-01-12			
OBJEKT	OBJEKTNUMMER / KM		
E18 TPL JAKOBSBERG - TPL HJULSTA			
DELOMRÅDE / BANDEL			
JÄRFÄLLA KOMMUN			
ANLÄGGNINGDEL			
GEMENSAMT JÄRFÄLLA KOMMUN			
OBJEKTNUMMER / KM	KONSTRUKTIONNUMMER		
161731			
BESTÄLLARE	LEVERANTÖR		
TRAFIKVERKET	TYRÉNS		
SKAPAD AV	UPPRÄGGSNUMMER		
JOHAN HOLMSTRÖM	302157		
GODKÄND AV	AVDELNING		
JONAS FALK	15406		
RITNINGSTYP			
PLAN			
TEKNIKOMRÅDE / INNEHÅLL			
VÄGUTFORMNING OCH TRAFIK			
BESKRIVNING			
ILLUSTRATIONSPLAN			
KM 23/400 - 23/620			
SKALA	FORMAT	FÖRVALTNINGSNUMMER	
1:500	A1		
RITNINGNUMMER	BLAD	NÄSTA BLAD	BET
600T0502			

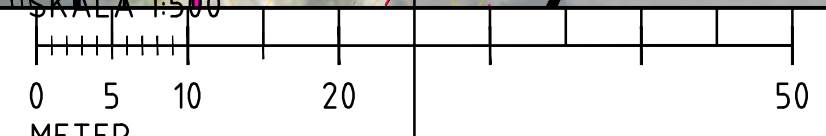

c:\vaull\302157\1\vegplan\1\1600T0502.dwg 2022-01-15 17:05:19

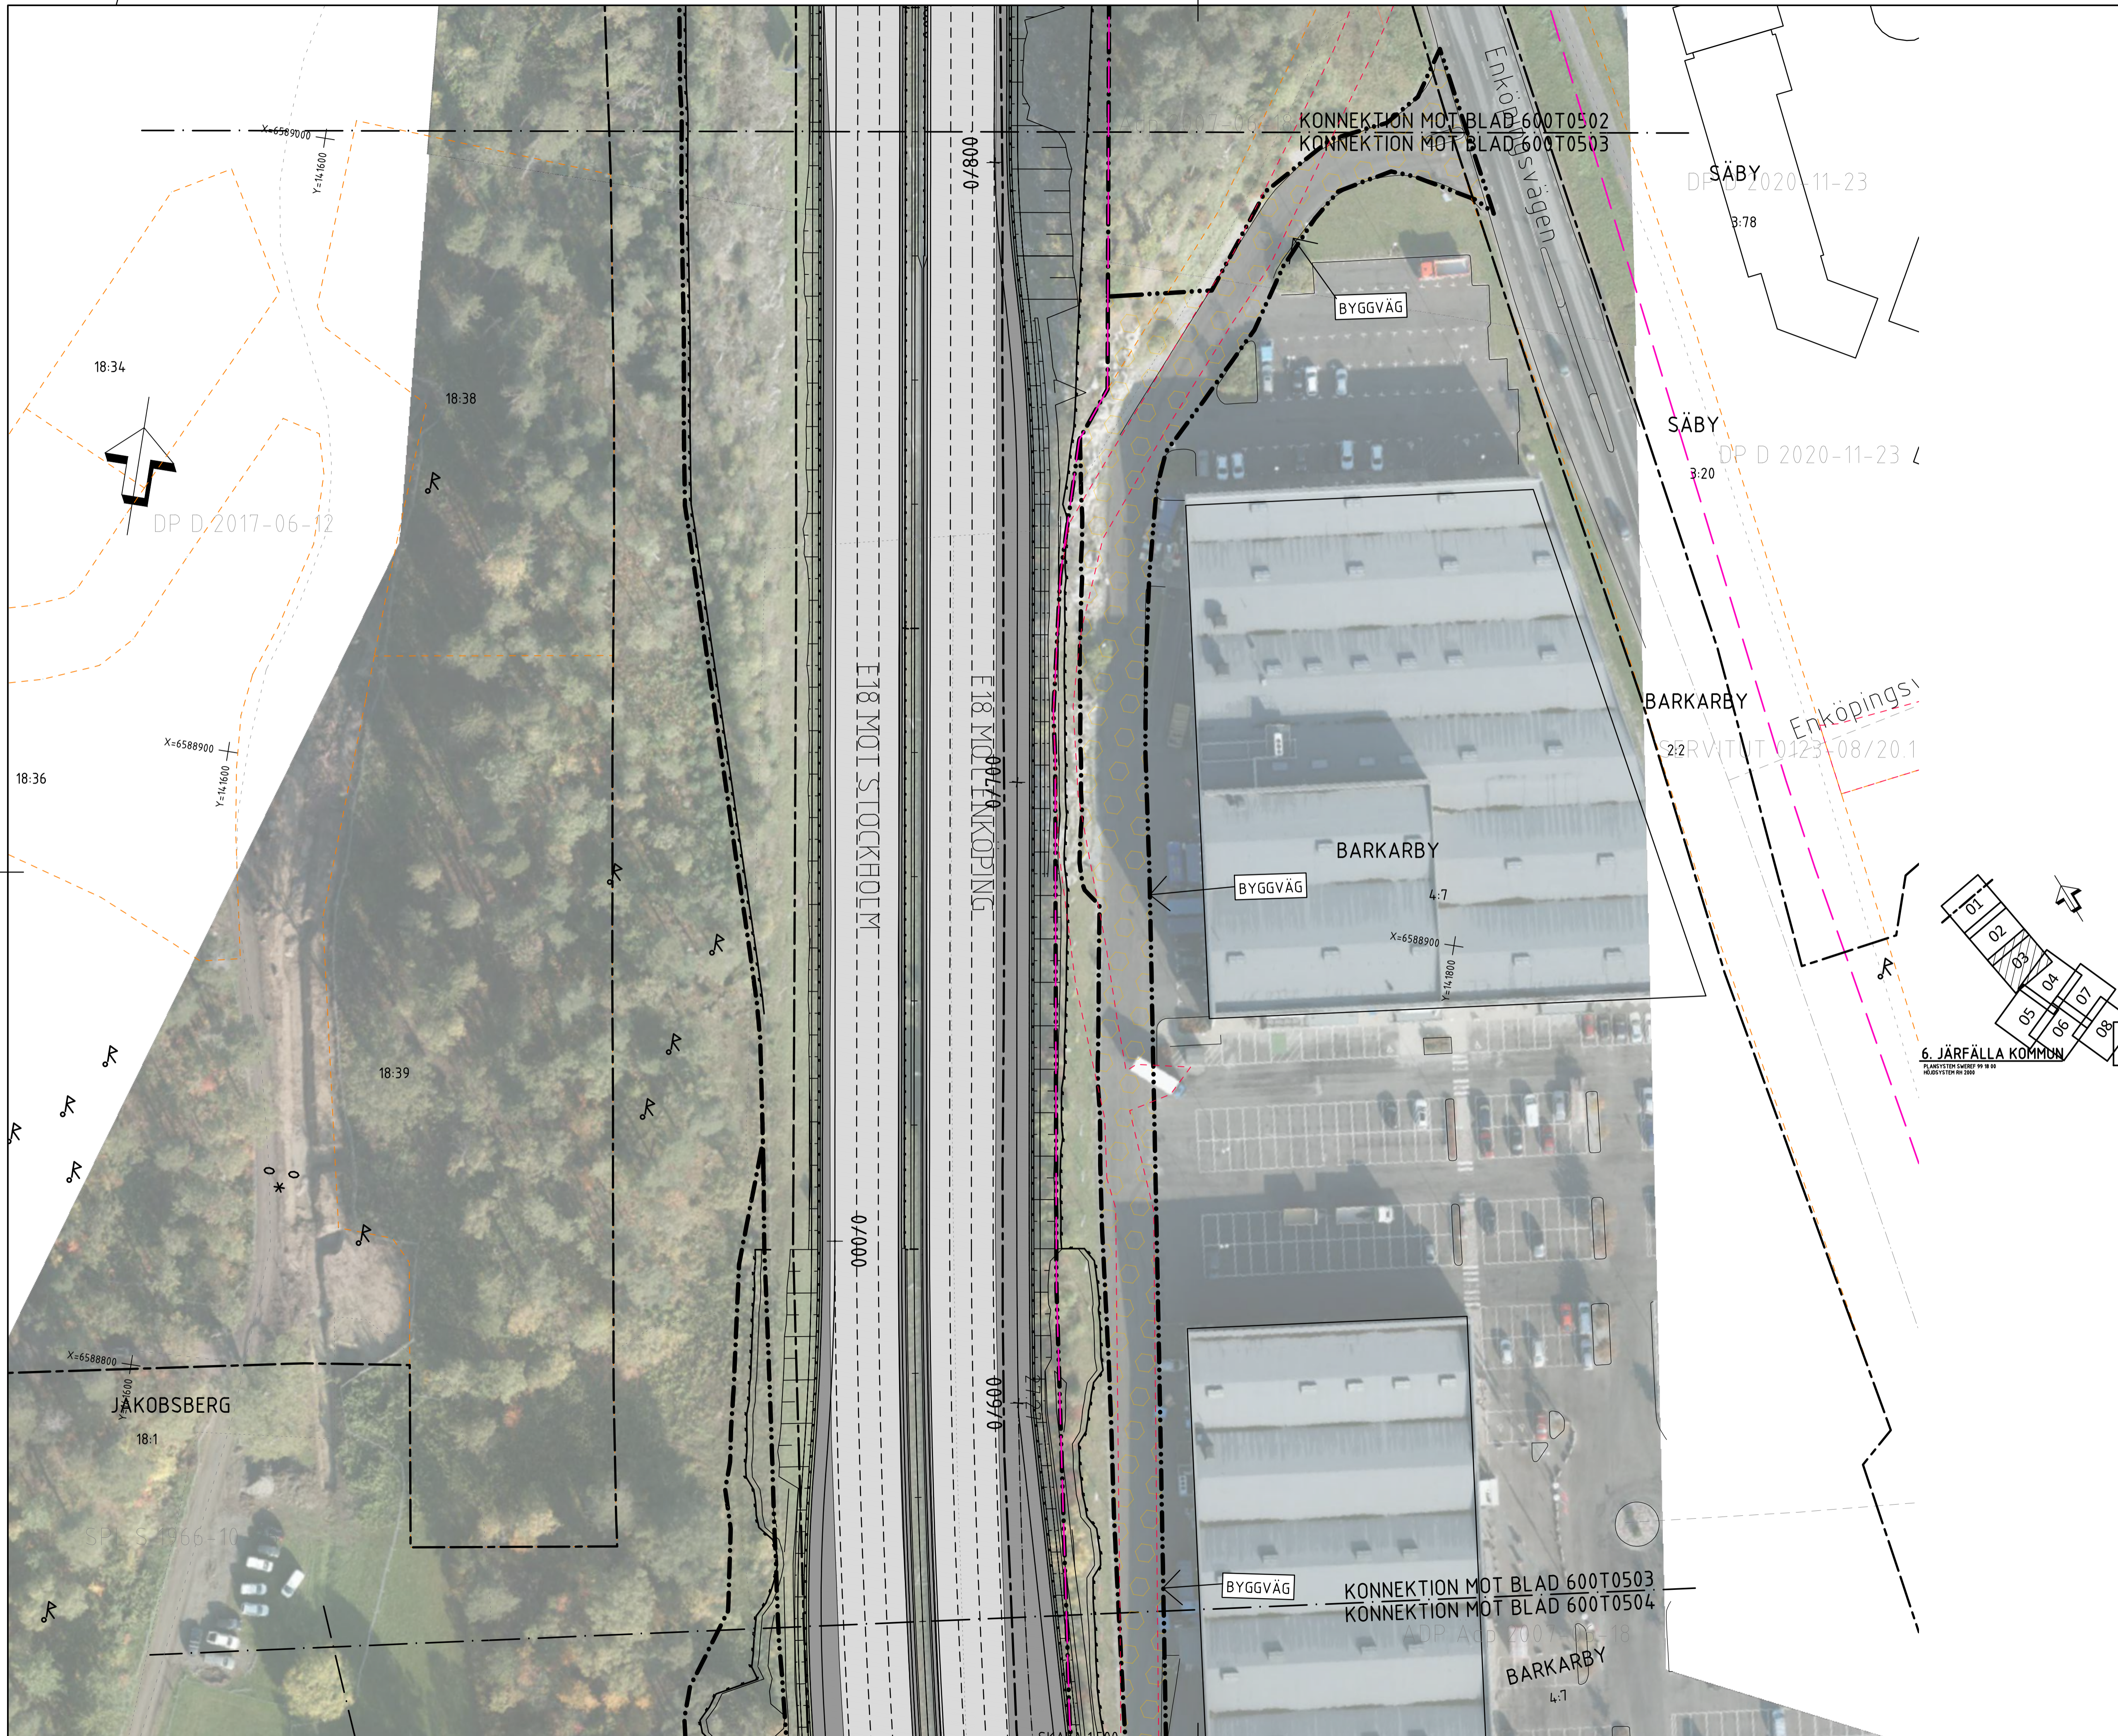


- ### FÖRKLARINGAR
- GRÄNS FÖR VÄGPLAN
 - GRÄNS FÖR VÄGOMRÅDE
 - AVGRÄNSNING MELLAN OLIKA TYPER AV MÄRKANSPRÅK
 - NY VÄG MED KÖRBANEKANT OCH KÖRFÄLTSINDELNING
 - NY BELÄGGNING PÅ BEFINTLIG VÄG MED KÖRBANEKANT OCH KÖRFÄLTSINDELNING
 - NY SERVICEVÄG
 - SLÄNTER
 - LÅNGDMÄTNING
 - STÖDMUR/KONSTRUKTION
 - VÄG-/BRORÄCKE
 - NY SUICIDPREVENTION
 - BULLERSKYDDSSKÄRM
 - RENINGSANLÄGGNING FÖR VÄGDAGVATTEN
 - NYA VA-LEDNINGAR
 - VATTENDRAG SOM RIVES/FLYTTS
 - ÖVRIGT**
 - BEFINTLIG RÖRBRÖ UTGÅR OCH FYLLS IGEN
 - VÄGDEL SOM RIVES
 - TILFÄLLIG NYTTJANDERÄTT
 - PROJEKTERADE VÄGKANTLINJER I FÖRBIFART STOCKHOLM
 - BEFINTLIGT**
 - FASTIGHETSGRÄNS
 - TRAKTGRÄNS/ KVARTERSTRAKTGRÄNS
 - KOMMUNGRÄNS
 - VATTENDRAG
 - VATTENDRAG, KULVERT
 - KOORDINATSYSTEM**
 - PLAN: SWREF99 18 00
 - HÖJD: RH2000

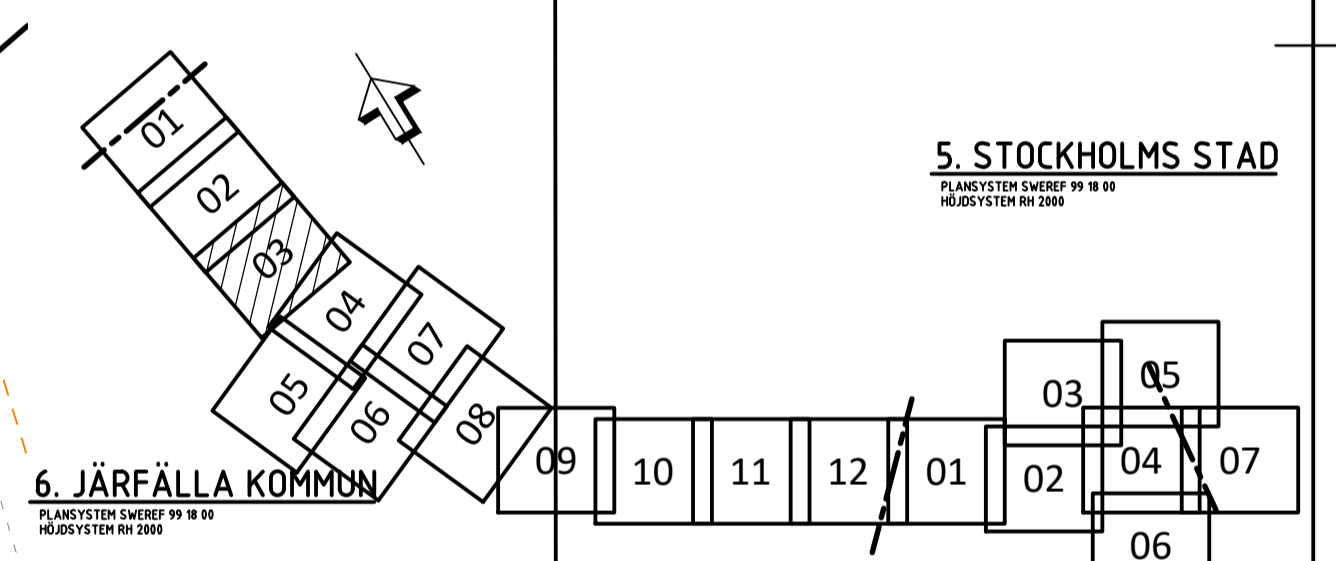


BET	REVIDERINGEN AVSER	GODKÄND	DATUM
TYP AV PLAN			
VÄGPLAN			
GRANSKNINGSSTATUS / SYFTE			
FÖR GRANSKNING			
HANDLINGSTYP			
SAMRÅDSHANDLING			
DATUM		LEVERANS / ÄNDRINGS-PM	
2022-01-12			
OBJEKT			
E18 TPL JAKOBSBERG - TPL HJULSTA			
DELOMRÅDE / BANDEL			
JÄRFÄLLA KOMMUN			
ANLÄGGNINGDEL			
GEMENSAMT JÄRFÄLLA KOMMUN			
OBJEKTNUMMER / KM		KONSTRUKTIONNUMMER	
161731			
BESTÄLLARE		LEVERANTÖR	
TRAFIKVERKET		TYRÉNS	
SKAPAD AV		UPPDRAGNUMMER	
JOHAN HOLMSTRÖM		302157	
GODKÄND AV		AVDELNING	
JONAS FALK		15406	
RITNINGSTYP			
PLAN			
TEKNIKOMRÅDE / INNEHÅLL			
VÄGUTFORMNING OCH TRAFIK			
BESKRIVNING			
ILLUSTRATIONSPLAN			
KM 23/620 - 23/860			
SKALA	FORMAT	FÖRVALTNINGSNUMMER	
1:500	A1		
RITNINGNUMMER	BLAD	NÄSTA BLAD	BET
600T0503			

c:\vaull\302157\plan\vegplan\K\Tidref\600T0503.dwg 2022-01-13 17:05:32

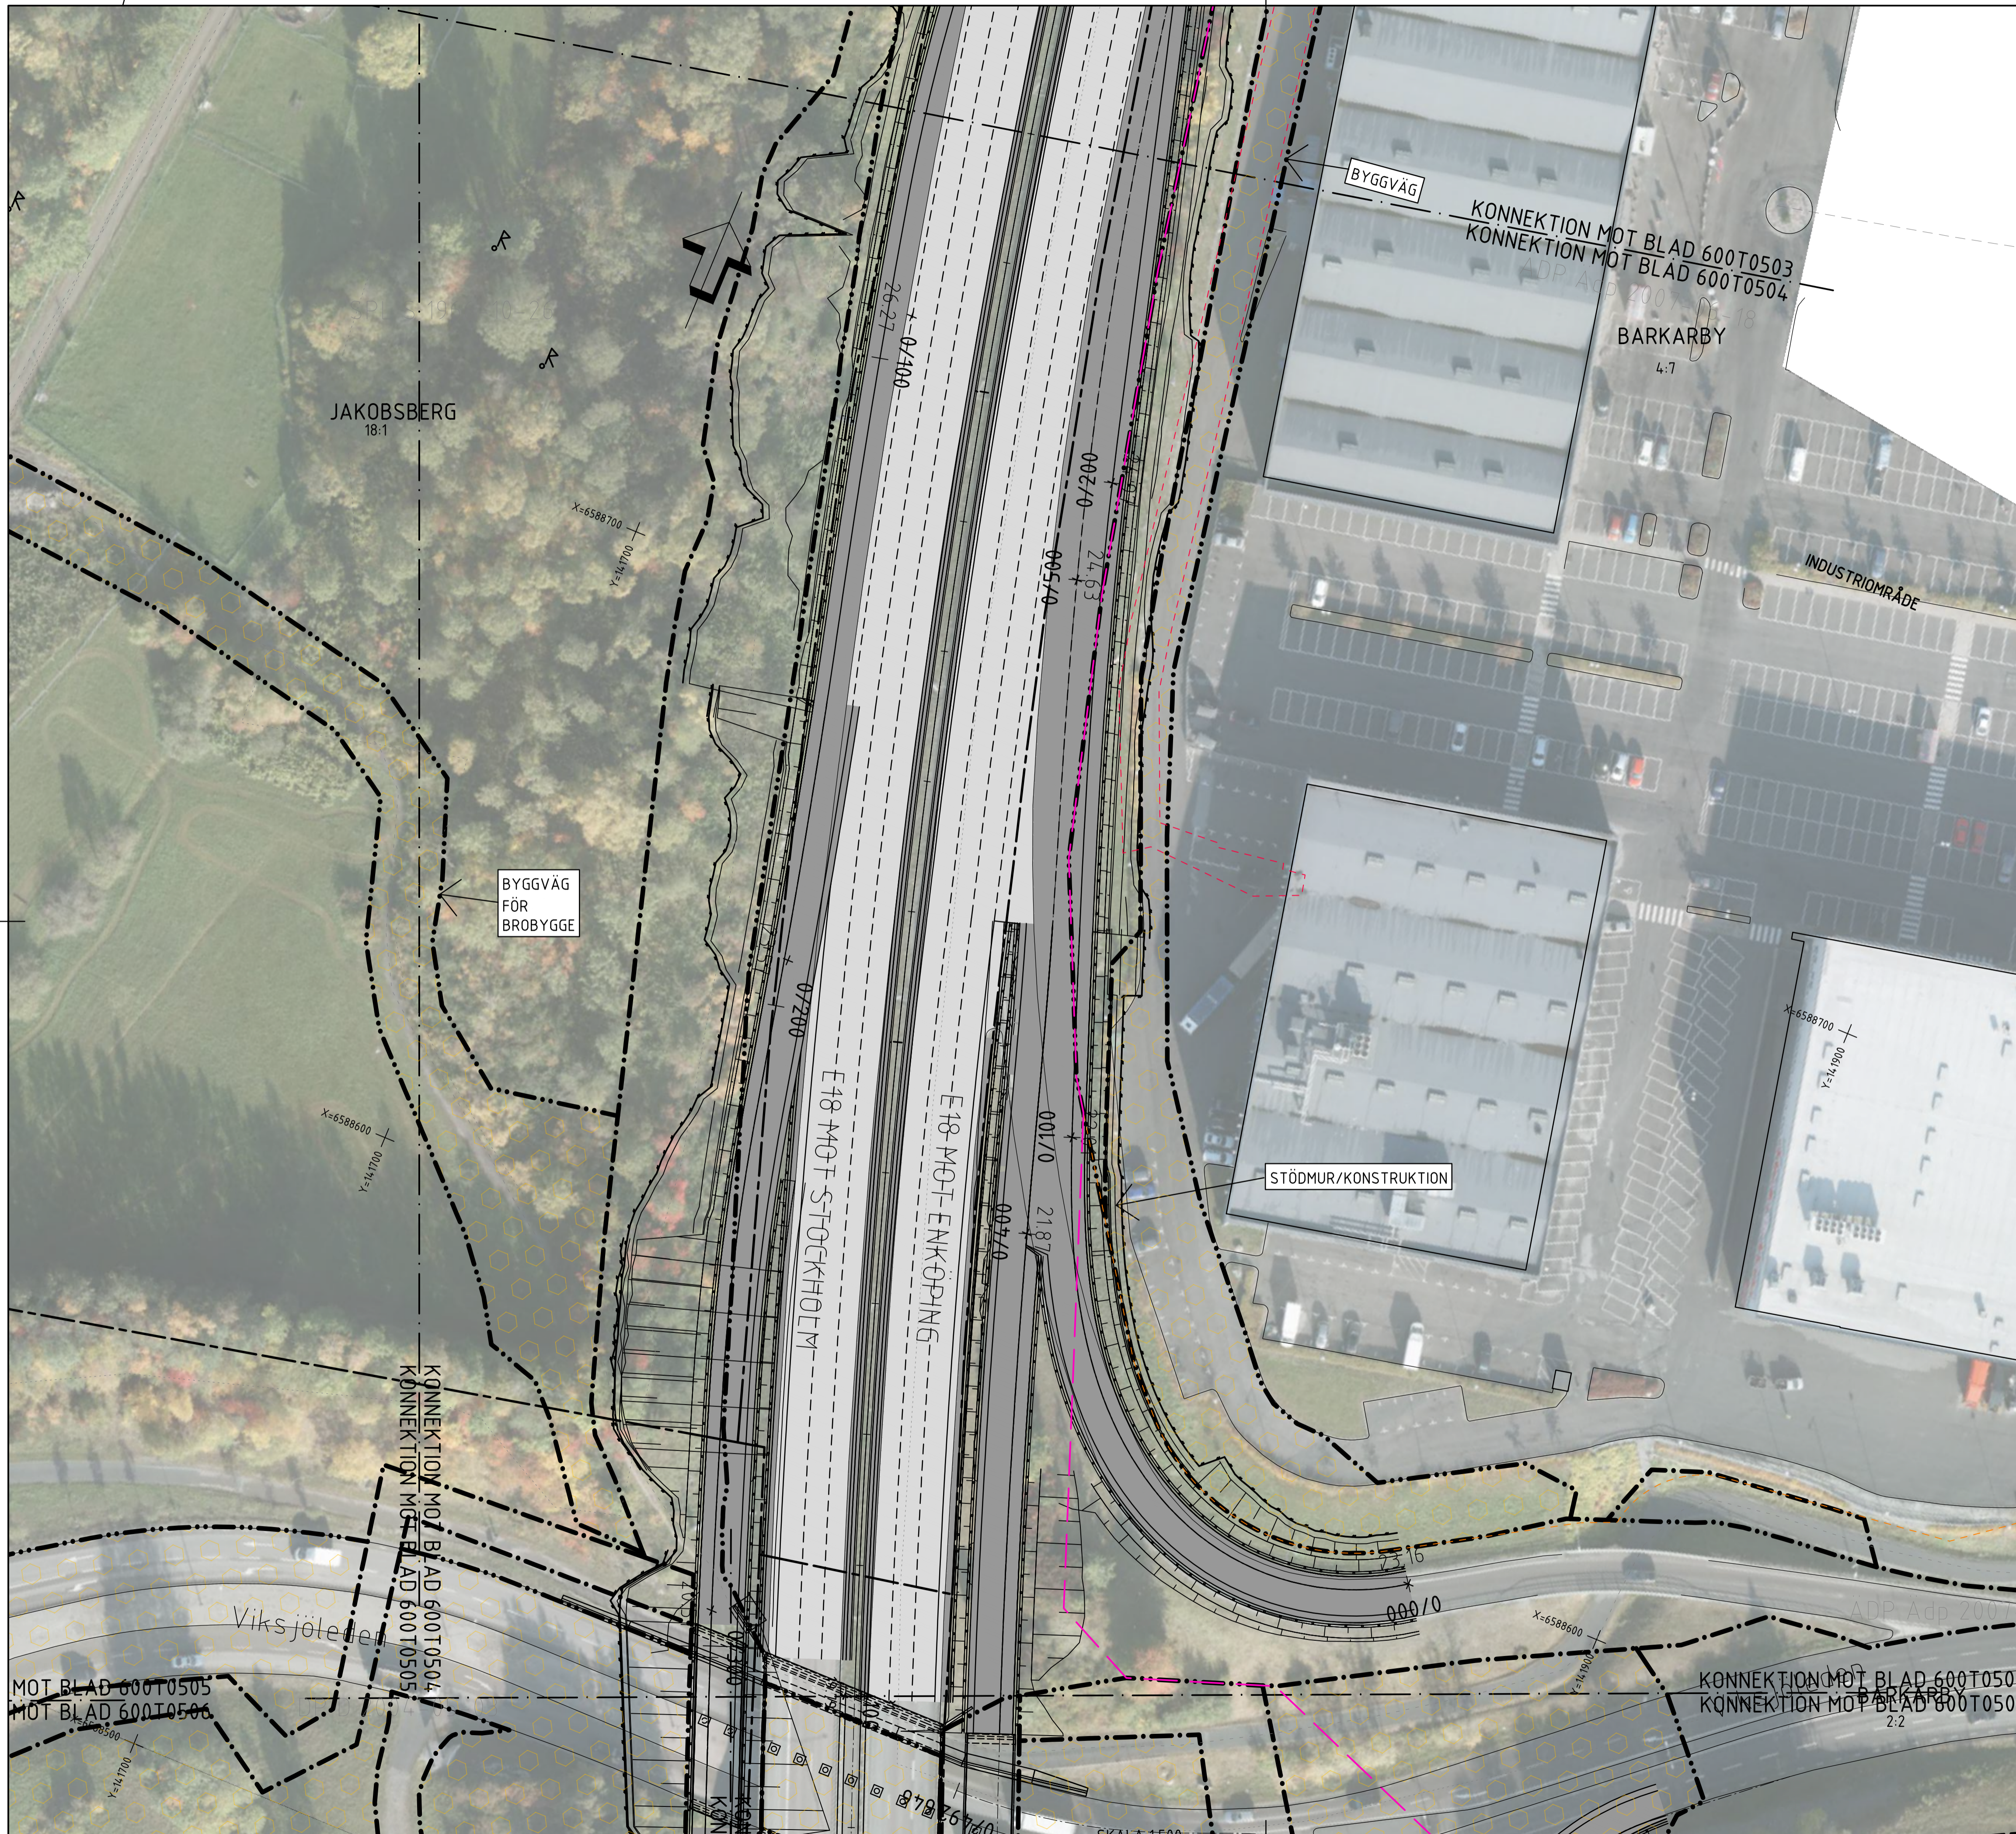

- FÖRKLARINGAR**
- GRÄNS FÖR VÄGPLAN
 - GRÄNS FÖR VÄGOMRÅDE
 - · — · — AVGRÄNSNING MELLAN OLIKA TYPER AV MÄRKANSPRÅK
 - — — NY VÄG MED KÖRBANEKANT OCH KÖRFÄLTINDELNING
 - — — NY BELÄGGNING PÅ BEFINTLIG VÄG MED KÖRBANEKANT OCH KÖRFÄLTINDELNING
 - NY SERVICEVÄG
 - SLÄNTER
 - +— LÅNGDMÄTNING
 - +— STÖDMUR/KONSTRUKTION
 - +— VÄG-/BRORÄCKE
 - +— NY SUICIDPREVENTION
 - +— BULLERSKYDDSSKÄRM
 - RENINGSANLÄGGNING FÖR VÄGDAGVATTEN
 - +— NYA VA-LEDNINGAR
 - +— VATTENDRAG SOM RIVES/FLYTTS
- ÖVRIGT**
- BEFINTLIG RÖRBRÖ UTGÅR OCH FYLLS IGEN
 - VÄGDEL SOM RIVES
 - TILLFÄLLIG NYTTJANDERÄTT
 - +— PROJEKTERADE VÄGKANTLINJER I FÖRBIFART STOCKHOLM
- BEFINTLIGT**
- +— FASTIGHETSGRÄNS
 - +— TRAKTGRÄNS/ KVARTERSTRAKTGRÄNS
 - +— KOMMUNGRÄNS
 - +— VATTENDRAG
 - +— VATTENDRAG, KULVERT
- KOORDINATSYSTEM**
- PLAN: SWEREF99 18 00
HÖJD: RH2000

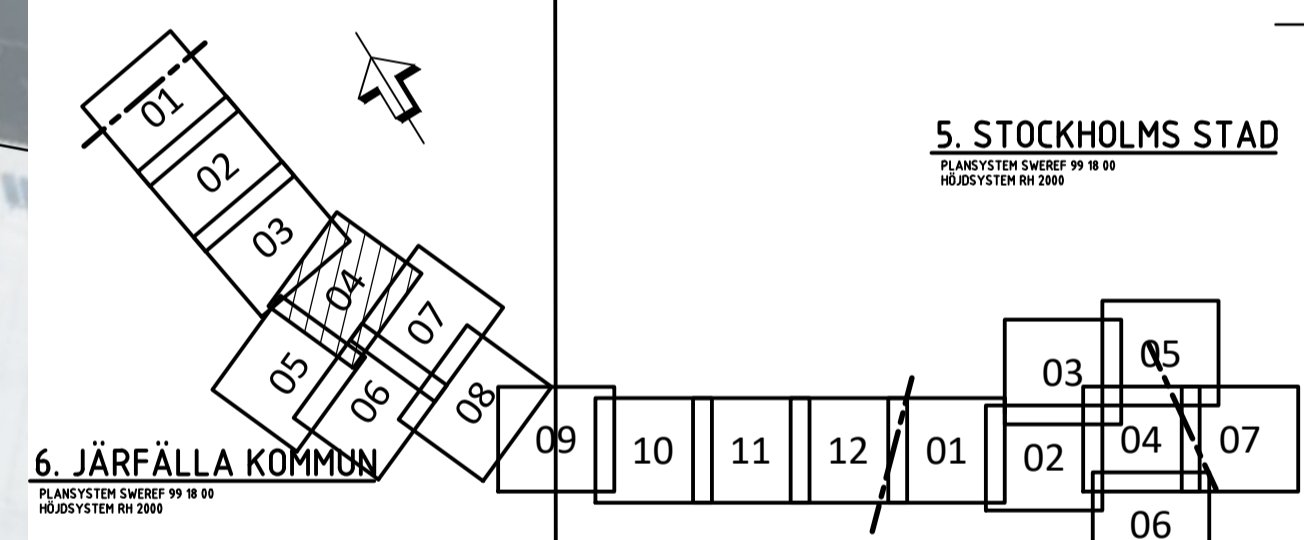


BET	REVIDERINGEN AVSER	GODKÄND	DATUM
TYP AV PLAN			
VÄGPLAN			
GRANSKNINGSSTATUS, SYFTE			
FÖR GRANSKNING			
HANDLINGSTYP			
SAMRÅDSHANDLING			
DATUM	2022-01-12	LEVERANS / ÄNDRINGS-PM	
OBJEKT	E18 TPL JAKOBSBERG - TPL HJULSTA		
DELOMRÅDE / BANDEL	JÄRFÄLLA KOMMUN		
ANLÄGGNINGSGDEL	GEMENSAMT JÄRFÄLLA KOMMUN		
OBJEKTNUMMER / KM	161731	KONSTRUKTIONSNUMMER	
BESTÄLLARE	TRAFIKVERKET	LEVERANTÖR	TYRÉNS
SKAPAD AV	JOHAN HOLMSTRÖM	UPPDRAGSNUMMER	302157
GODKÄND AV	JONAS FALK	AVDELNING	15406
RITNINGSTYP	PLAN		
TEKNIKOMRÅDE / INNEHÅLL	VÄGUTFORMNING OCH TRAFIK		
BESKRIVNING	ILLUSTRATIONSPLAN KM 23/860 - 24/100		
SKALA	1:500	FORMAT	A1
RITNINGSNUMMER	600T0504	FÖRVALTNINGSNUMMER	
		BLAD	NÄSTA BLAD
			BET

c:\vaull\302157\Trafikplan\Trafikplan\600T0504.dwg 2022-01-13 17:06:36




- FÖRKLARINGAR**
- GRÄNS FÖR VÄGPLAN
 - - - GRÄNS FÖR VÄGOMRÅDE
 - · - · - AVGRÄNSNING MELLAN OLIKA TYPER AV MÄRKANSPRÅK
 - NY VÄG MED KÖRBANEKANT OCH KÖRFÄLTINDELNING
 - NY BELÄGGNING PÅ BEFINTLIG VÄG MED KÖRBANEKANT OCH KÖRFÄLTINDELNING
 - NY SERVICEVÄG
 - 0/100 SLÄNTER
 - LÅNGDMÄTNING
 - STÖDMUR/KONSTRUKTION
 - VÄG-/BRORÄCKE
 - NY SUICIDPREVENTION
 - BULLERSKYDDSSKÄRM
 - RENINGSANLÄGGNING FÖR VÄGDAGVATTEN
 - NYA VA-LEDNINGAR
 - VATTENDRAG SOM RIVES/FLYTTS
- ÖVRIGT**
- BEFINTLIG RÖRBRÖ UTGÅR OCH FYLLS IGEN
 - VÄGDEL SOM RIVES
 - TILLFÄLLIG NYTTJANDERÄTT
 - PROJEKTERADE VÄGKANTLINJER I FÖRBIFART STOCKHOLM
- BEFINTLIGT**
- FASTIGHETSGRÄNS
 - TRAKTGRÄNS/ KVARTERSTRAKTGRÄNS
 - KOMMUNGRÄNS
 - VATTENDRAG
 - VATTENDRAG, KULVERT
- KOORDINATSYSTEM**
- PLAN: SWREF99 18 00
HÖJD: RH2000

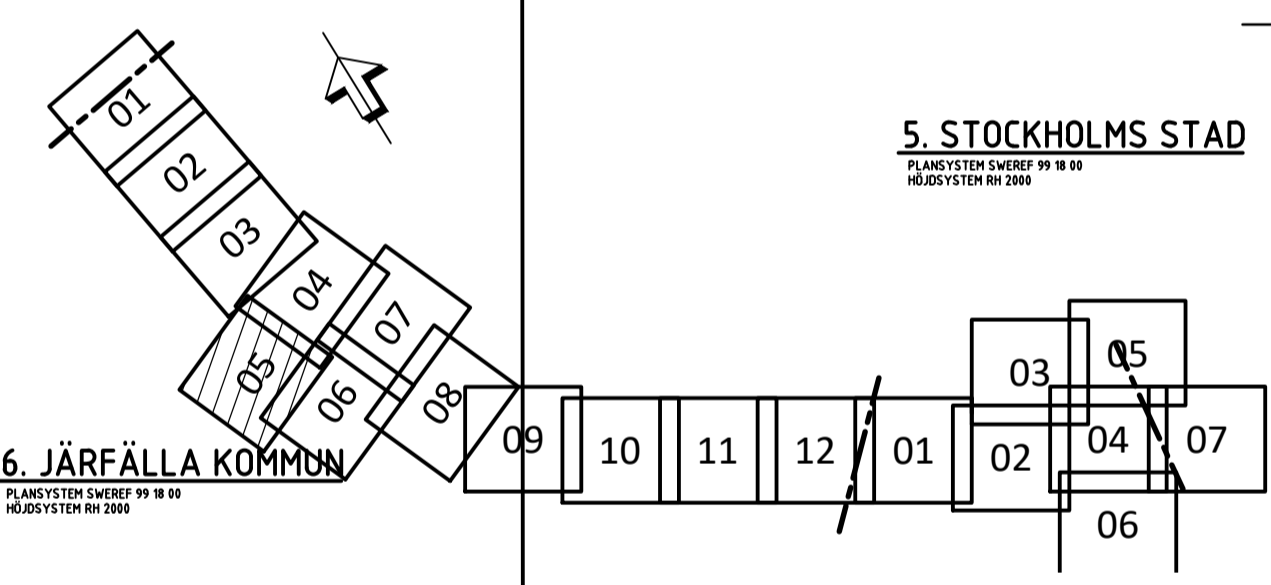


5. STOCKHOLMS STAD
PLANSTYRELSEN SÄTTER 19 10 04
HÖJD SYSTEM RH 2000

6. JÄRFÄLLA KOMMUN
PLANSTYRELSEN SÄTTER 19 10 04
HÖJD SYSTEM RH 2000


BET	REVIDERINGEN AVSER	GODKÄND	DATUM
TYP AV PLAN			
VÄGPLAN			
GRANSKNINGSSTATUS, SYFTE			
FÖR GRANSKNING			
HANDLINGSTYP			
SAMRÅDSHANDLING			
DATUM		LEVERANS / ÄNDRINGS-PM	
2022-01-12			
OBJEKT			
E18 TPL JAKOBSBERG - TPL HJULSTA			
DELOMRÅDE / BANDEL			
JÄRFÄLLA KOMMUN			
ANLÄGGNINGDEL			
GEMENSAMT JÄRFÄLLA KOMMUN			
OBJEKTNUMMER / KM		KONSTRUKTIONNUMMER	
161731			
BESTÄLLARE		LEVERANTÖR	
TRAFIKVERKET		TYRÉNS	
SKAPAD AV		UPPDRAGSNUMMER	
JOHAN HOLMSTRÖM		302157	
GODKÄND AV		AVDELNING	
JONAS FALK		15406	
RITNINGSTYP			
PLAN			
TEKNIKOMRÅDE / INNEHÅLL			
VÄGUTFORMNING OCH TRAFIK			
BESKRIVNING			
ILLUSTRATIONSPLAN			
KM 23/840 - 24/100			
SKALA	FORMAT	FÖRVALTNINGSNUMMER	
1:500	A1		
RITNINGNUMMER	BLAD	NÄSTA BLAD	BET
600T0505			

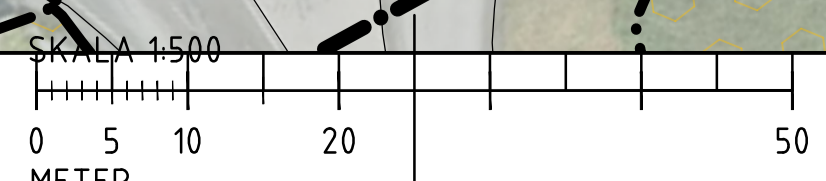


c:\vaull\302157\Veplan\K\T\Tid\600T0505.dwg
2022-01-13 17:06:49

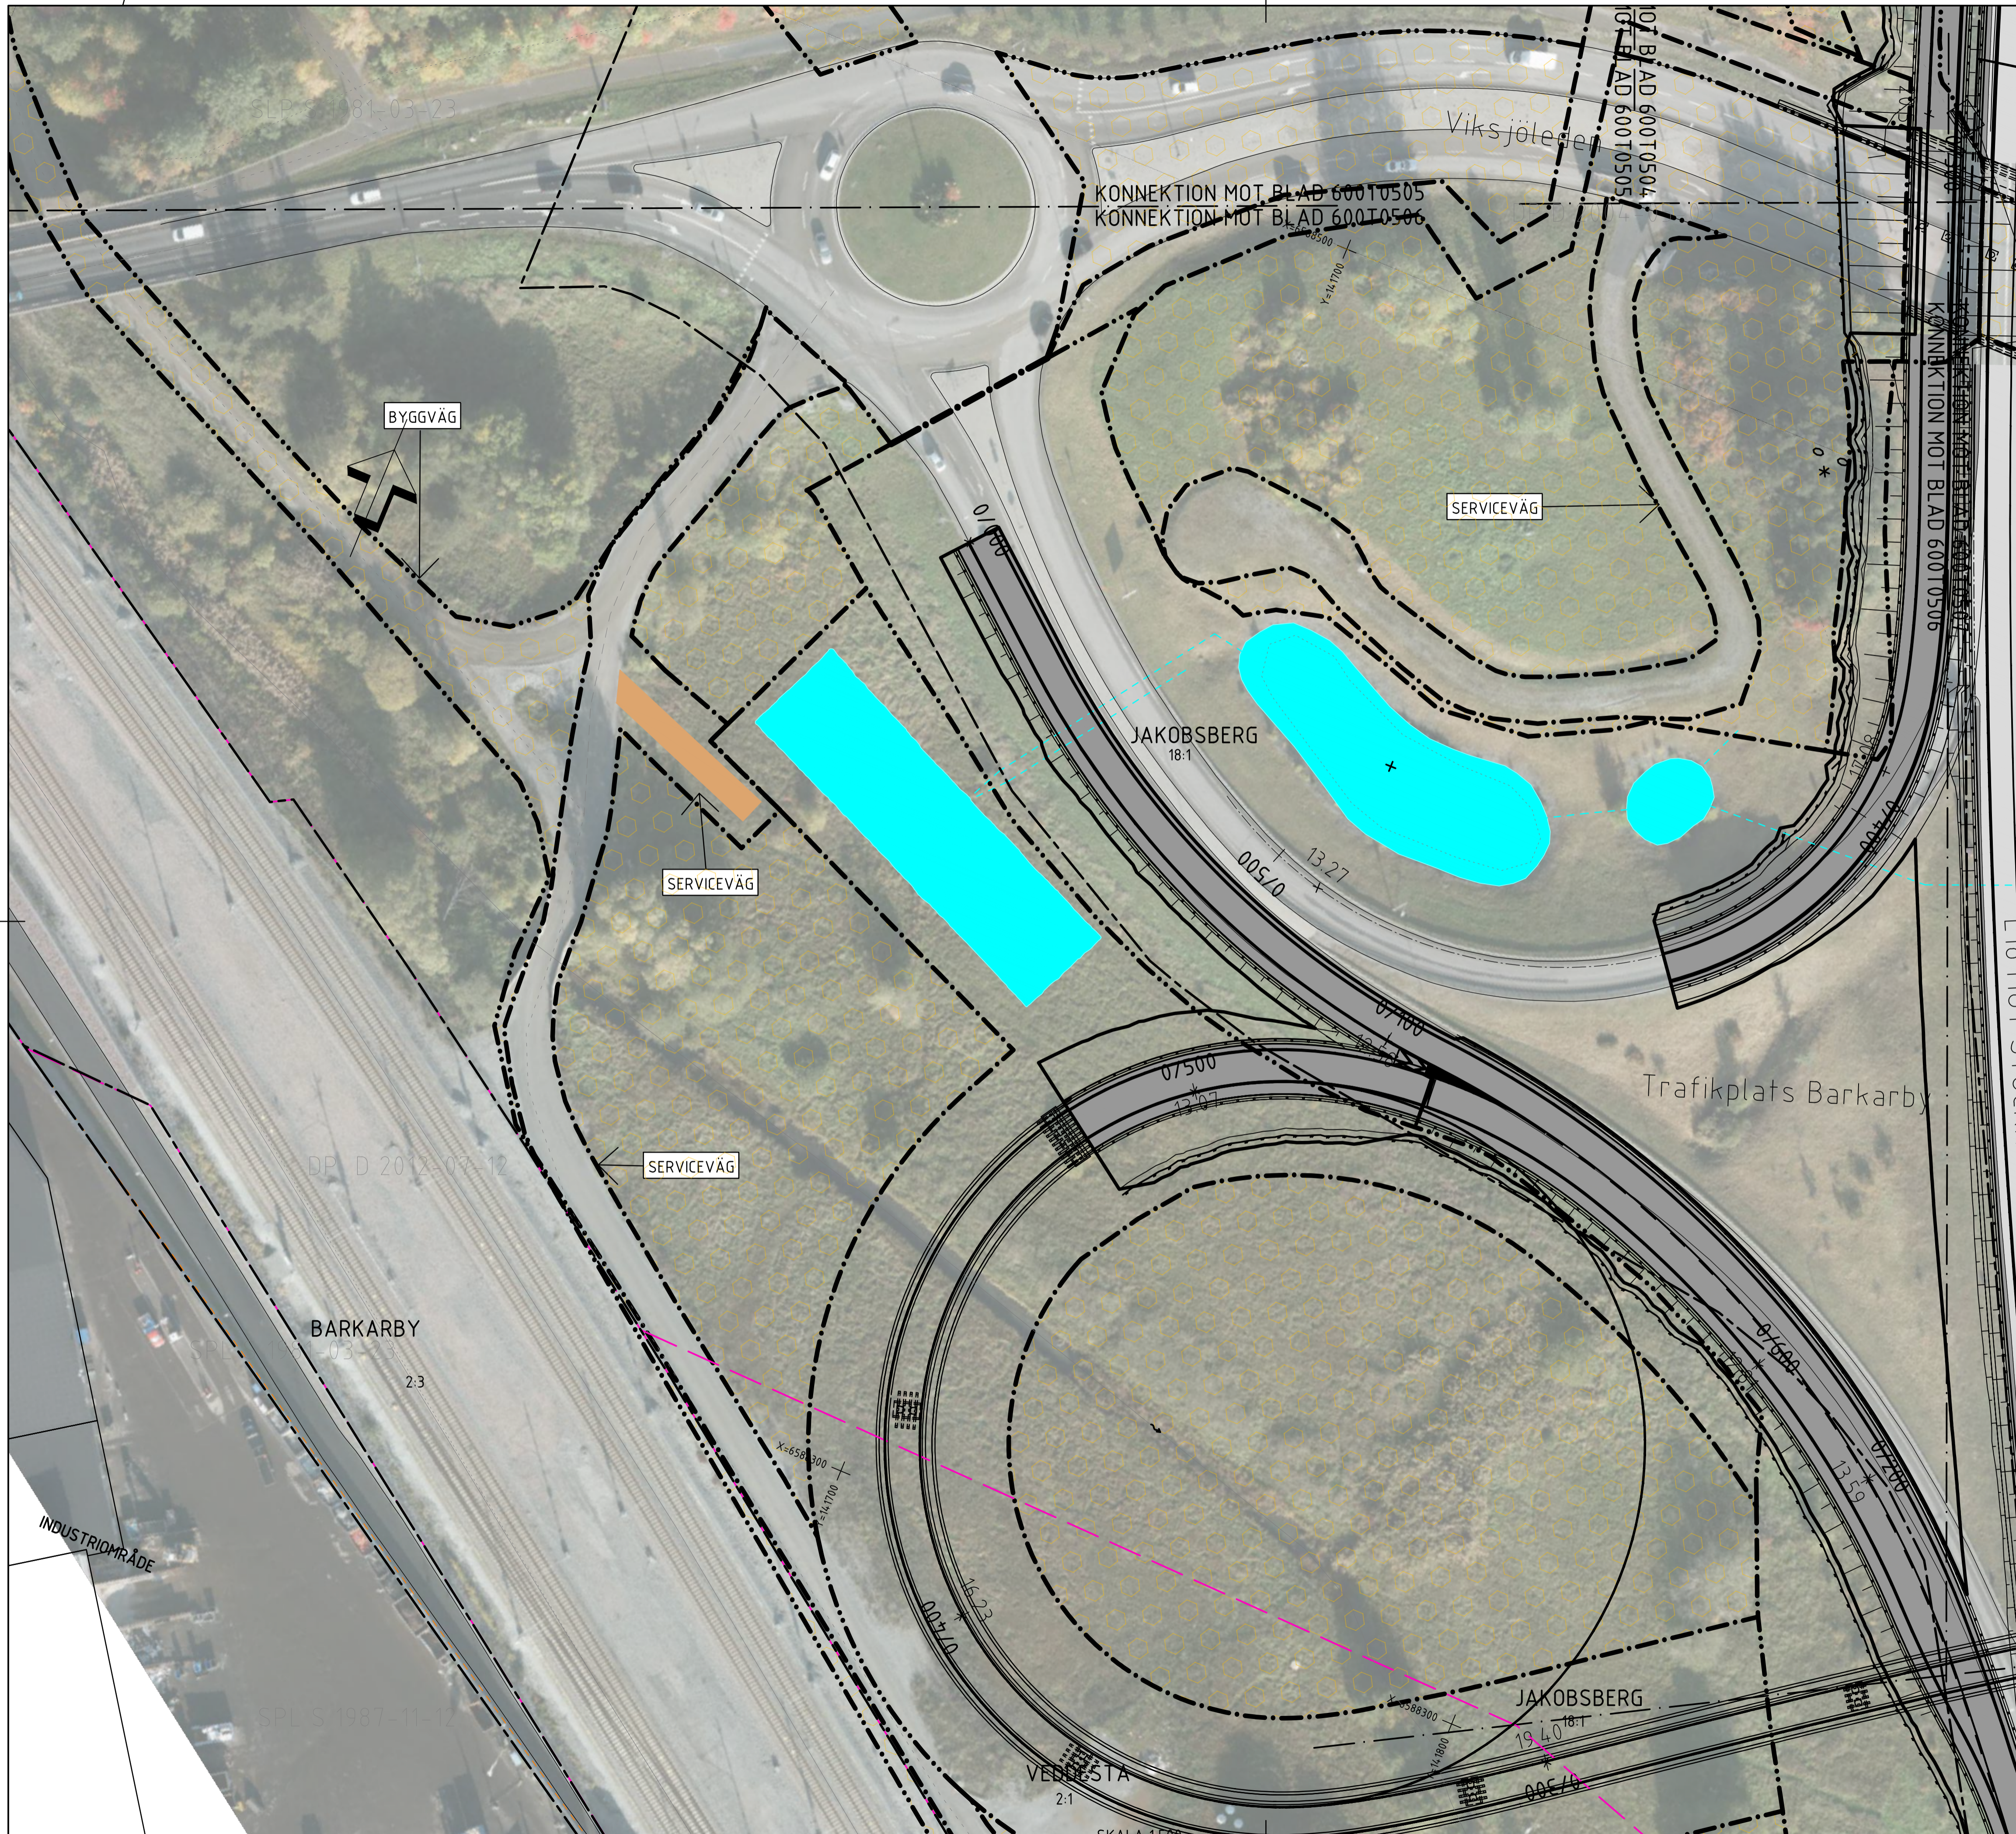


- FÖRKLARINGAR**
- GRÄNS FÖR VÄGPLAN
 - - - GRÄNS FÖR VÄGOMRÅDE
 - AVGRÄNSNING MELLAN OLIKA TYPER AV MÄRKANSPRÅK
 - NY VÄG MED KÖRBANEKANT OCH KÖRFÄLTSDIVISION
 - NY BELÄGGNING PÅ BEFINTLIG VÄG MED KÖRBANEKANT OCH KÖRFÄLTSDIVISION
 - NY SERVICEVÄG
 - 0/100 SLÄNTER
 - LÅNGDMÄTNING
 - STÖDMUR/KONSTRUKTION
 - VÄG-/BRORÄCKE
 - NY SUICIDPREVENTION
 - BULLERSKYDDSSKÄRM
 - RENINGSANLÄGGNING FÖR VÄGDAGVATTEN
 - NYA VA-LEDNINGAR
 - VATTENDRAG SOM RIVES/FLYTAS
- ÖVRIGT**
- BEFINTLIG RÖRBRÖ UTGÅR OCH FYLLS IGEN
 - VÄGDEL SOM RIVES
 - TILFÄLLIG NYTTJANDERÄTT
 - PROJEKTERADE VÄGKANTLINJER I FÖRBIFART STOCKHOLM
- BEFINTLIGT**
- FASTIGHETSGRÄNS
 - TRAKTGRÄNS/ KVARTERSTRAKTGRÄNS
 - KOMMUNGRÄNS
 - VATTENDRAG
 - VATTENDRAG, KULVERT
- KOORDINATSYSTEM**
- PLAN: SWEREF99 18 00
HÖJD: RH2000

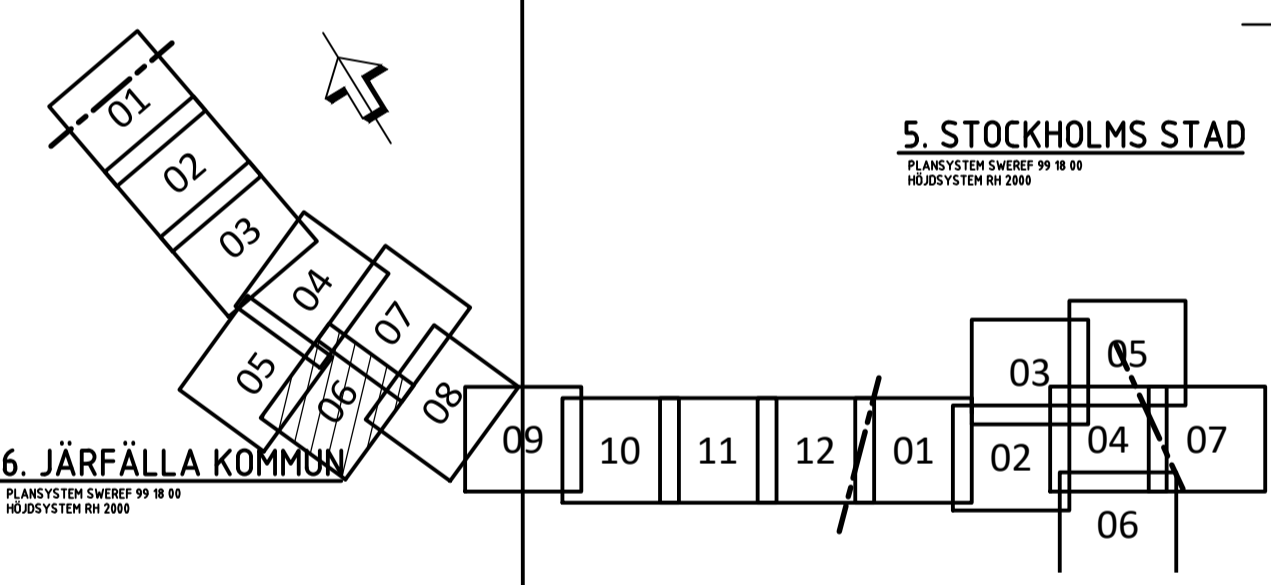


BET	REVIDERINGEN AVSER	GODKÄND	DATUM
TYP AV PLAN			
VÄGPLAN			
GRANSKNINGSSTATUS, SYFTE			
FÖR GRANSKNING			
HANDLINGSTYP			
SAMRÅDSHANDLING			
DATUM	LEVERANS / ÄNDRINGS-PM		
2022-01-12			
OBJEKT			
E18 TPL JAKOBSBERG - TPL HJULSTA			
DELOMRÅDE / BANDEL			
JÄRFÄLLA KOMMUN			
ANLÄGGNINGDEL			
GEMENSAMT JÄRFÄLLA KOMMUN			
OBJEKTNUMMER / KM	KONSTRUKTIONNUMMER		
161731			
BESTÄLLARE	LEVERANTÖR		
TRAFIKVERKET	TYRÉNS		
SKAPAD AV	UPPRAGSNUMMER		
JOHAN HOLMSTRÖM	302157		
GODKÄND AV	AVDELNING		
JONAS FALK	15406		
RITNINGSTYP			
PLAN			
TEKNIKOMRÅDE / INNEHÅLL			
VÄGUTFORMNING OCH TRAFIK			
BESKRIVNING			
ILLUSTRATIONSPLAN			
KM 24/100 - 24/320			
SKALA	FORMAT	FÖRVALTNINGSNUMMER	
1:500	A1		
RITNINGSNUMMER	BLAD	NÄSTA BLAD	BET
600T0506			

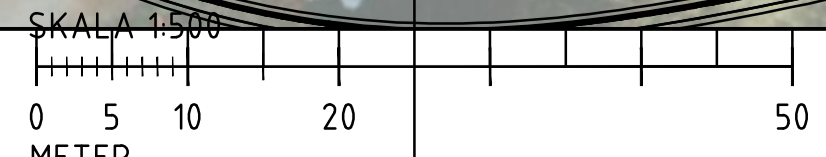


c:\vaull\302157\vegplan\X\Tidref\600T0506.dwg 2022-01-14 16:27:23

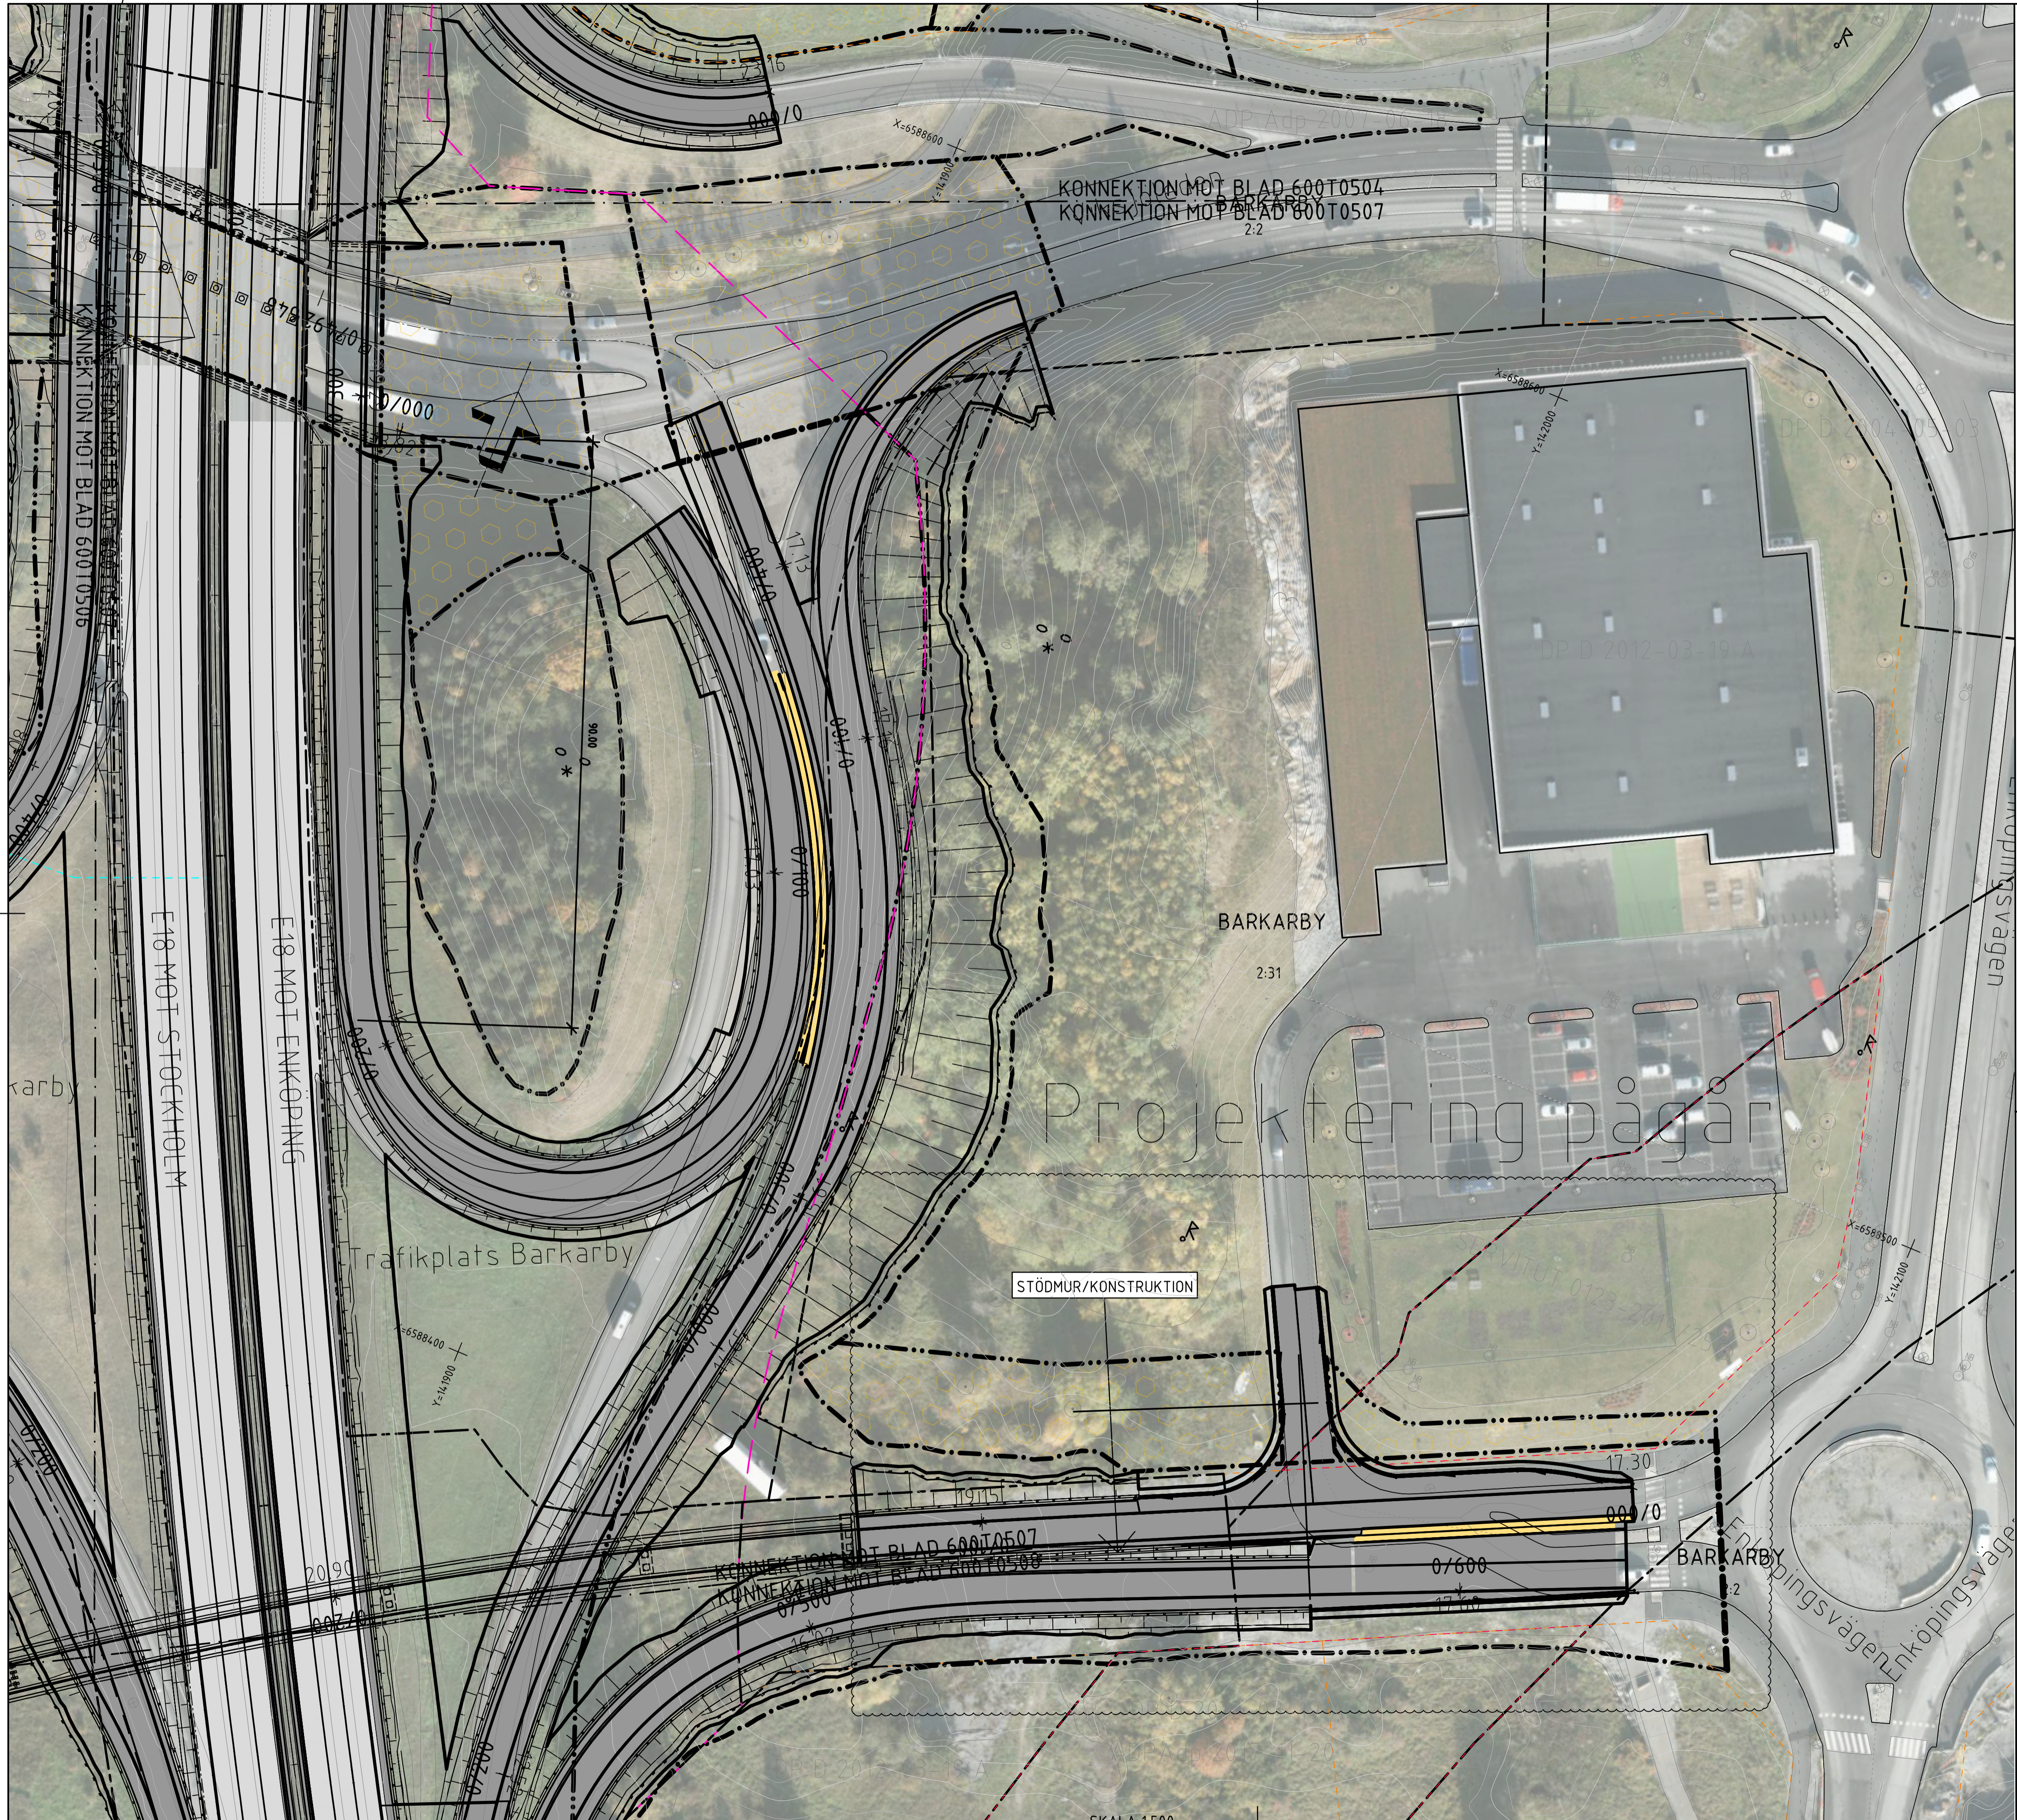

- FÖRKLARINGAR**
- GRÄNS FÖR VÄGPLAN
 - - - GRÄNS FÖR VÄGOMRÅDE
 - · — AVGRÄNSNING MELLAN OLIKA TYPER AV MÄRKANSPRÅK
 - NY VÄG MED KÖRBANEKANT OCH KÖRFÄLTSENDELNING
 - NY BELÄGGNING PÅ BEFINTLIG VÄG MED KÖRBANEKANT OCH KÖRFÄLTSENDELNING
 - NY SERVICEVÄG
 - 0/100 SLÄNTER
 - LÄNGDMÄTNING
 - STÖDMUR/KONSTRUKTION
 - VÄG-/BRORÄCKE
 - NY SUICIDPREVENTION
 - BULLERSKYDDSSKÄRM
 - RENINGSANLÄGGNING FÖR VÄGDAGVATTEN
 - NYA VA-LEDNINGAR
 - VATTENDRAG SOM RIVES/FLYTTS
- ÖVRIGT**
- BEFINTLIG RÖRBRÖ UTGÅR OCH FYLLS IGEN
 - VÄGDEL SOM RIVES
 - TILLFÄLLIG NYTT JANDERÄTT
 - PROJEKTERADE VÄGKANTLINJER I FÖRBIFART STOCKHOLM
- BEFINTLIGT**
- FASTIGHETSGRÄNS
 - TRAKTGRÄNS/ KVARTERTRAKTGRÄNS
 - KOMMUNGRÄNS
 - VATTENDRAG
 - VATTENDRAG, KULVERT
- KOORDINATSYSTEM**
- PLAN: SWREF99 18 00
HÖJD: RH2000

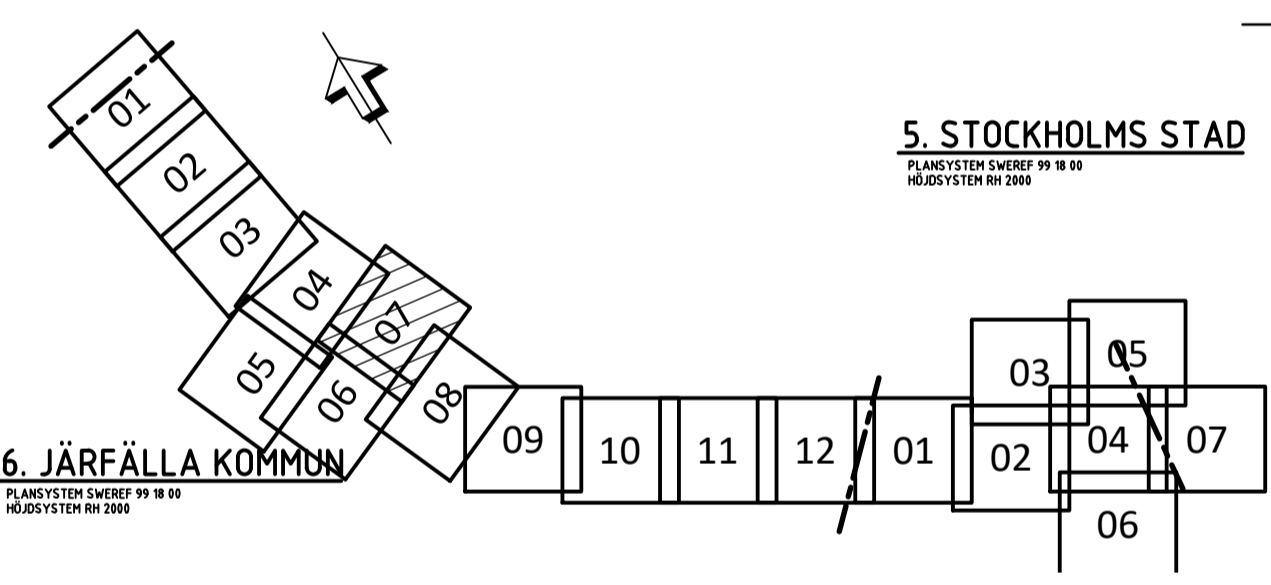

BET. REVIDERINGEN AVSER	GODKÄND	DATUM
TYP AV PLAN		
VÄGPLAN		
GRANSKNINGSSTATUS, SYFTE		
FÖR GRANSKNING		
HANDLINGSTYP		
SAMRÅDSHANDLING		
DATUM	LEVERANS / ÄNDRINGS-PM	
2022-01-12		
OBJEKT		
E18 TPL JAKOBSBERG - TPL HJULSTA		
DELOMRÅDE / BANDEL		
JÄRFÄLLA KOMMUN		
ANLÄGGNINGDEL		
GEMENSAMT JÄRFÄLLA KOMMUN		
OBJEKTNUMMER / KM	KONSTRUKTIONNUMMER	
161731		
BESTÄLLARE	LEVERANTÖR	
TRAFIKVERKET	TYRÉNS	
SKAPAD AV	UPPDRAGSNUMMER	
JOHAN HOLMSTRÖM	302157	
GODKÄND AV	AVDELNING	
JONAS FALK	15406	
RITNINGSTYP		
PLAN		
TEKNIKOMRÅDE / INNEHÅLL		
VÄGUTFORMNING OCH TRAFIK		
BESKRIVNING		
ILLUSTRATIONSPLAN		
KM 24/100 - 24/320		
SKALA	FORMAT	FÖRVALTNINGSNUMMER
1:500	A1	
RITNINGSNUMMER	BLAD	NÄSTA BLAD
600T0507		

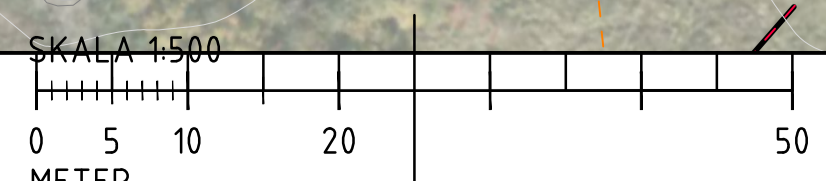

c:\vaull\302157\vegplan\k\1\1\600t0507.dwg 2022-01-14 16:27:29