



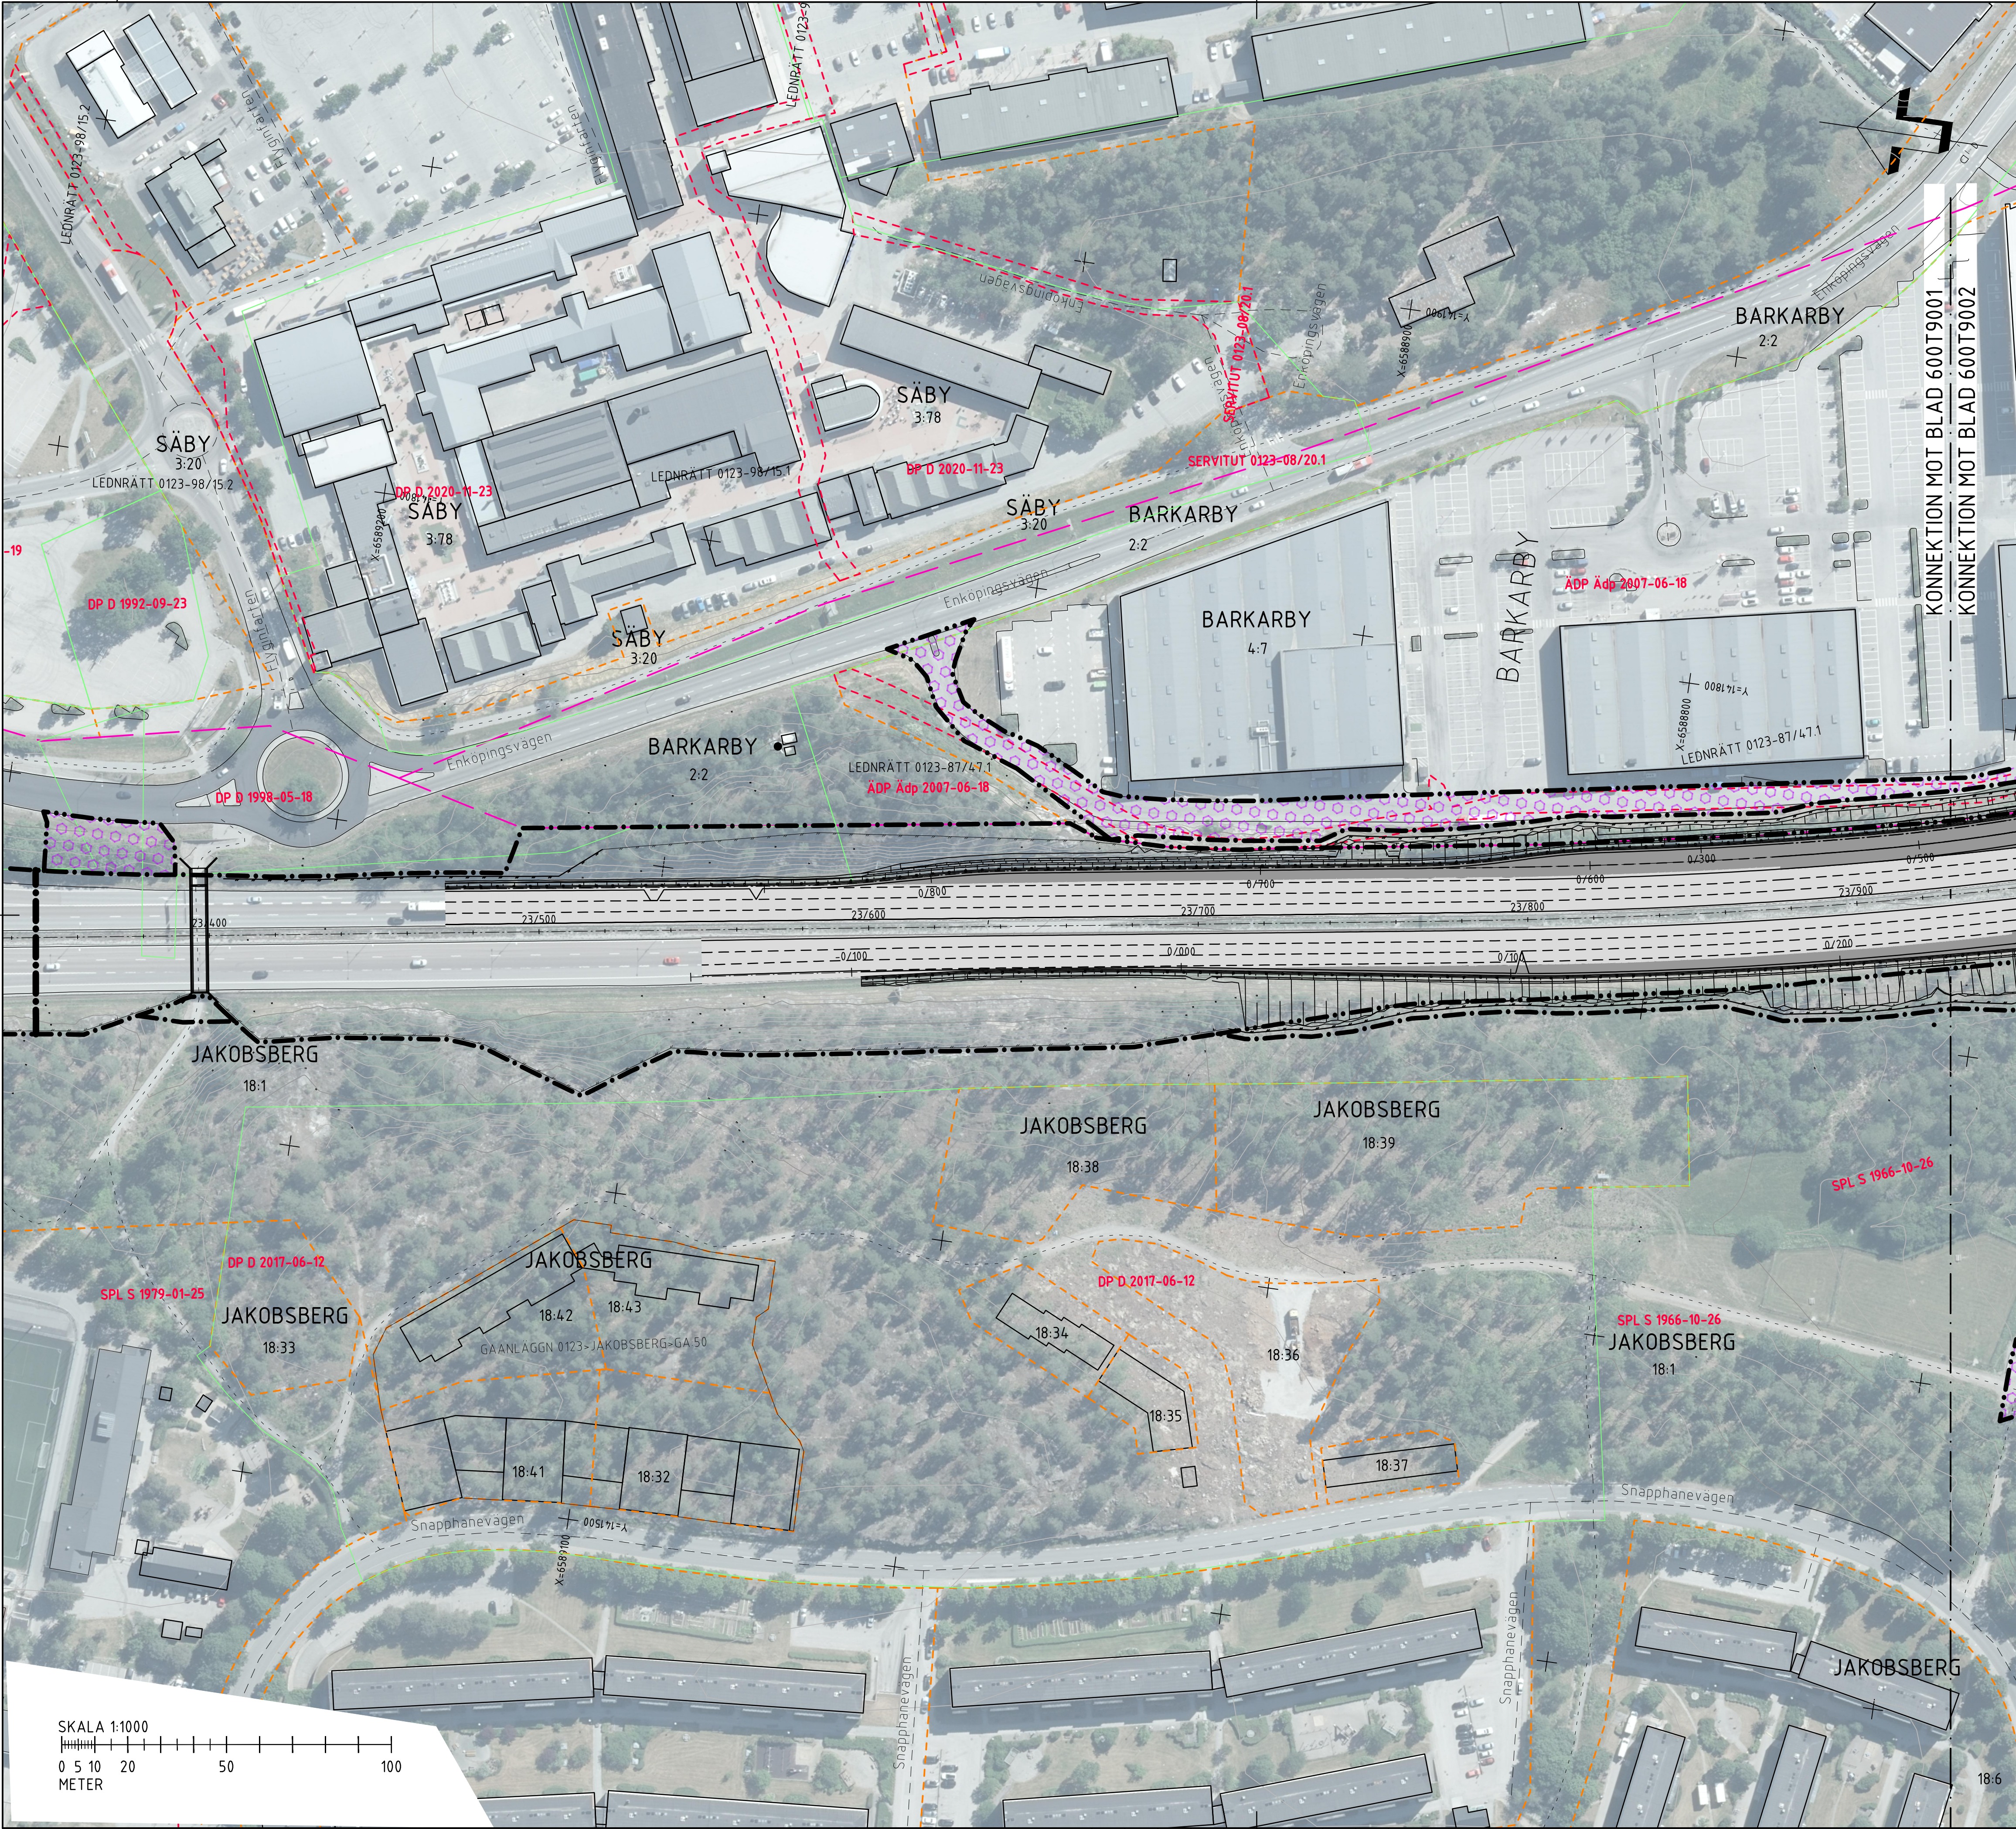

- FÖRKLARINGAR
- GRÄNS FÖR VÄGPLAN
 - GRÄNS FÖR VÄGOMRÅDE
 - AVGRÄNSNING MELLAN OLIKA TYPER AV MÄRKANSPRÅK
 - NY VÄG MED KÖRBANEKANT OCH KÖRFÄLT SINDELNING
 - NY BELÄGGNING PÅ BEFINTLIG VÄG MED KÖRBANEKANT OCH KÖRFÄLT SINDELNING
 - NY GC-VÄG
 - NY SERVICEVÄG
 - SLÄNTER
 - LÅNGDMÄTNING
 - VÄG-/BRORÄCKE
 - NYTT STÅNGSEL
 - BULLERSKYDDSSKÄRM
 - ÖVRIGT
 - VÄGDEL SOM RIVS
 - TILLFÄLLIG NYTT JANDERRÄTT
 - YTA FÖR DAGVATTEN-ANLÄGGNING
- BEFINTLIGT
- FASTIGHETSGRÄNS
 - TRAKTGRÄNS / KVARTERSTRAKTGRÄNS
 - KOMMUNGRÄNS
 - VATTENDRAG
 - STÅNGSEL
 - PLANOMRÅDESGRÄNS
 - KULTURRESERVAT
 - FÖRMINNESAVGRÄNSNING
 - RÄTTIGHET /SERVITUT

KOORDINATSYSTEM
PLAN: SWEREF99 18 00
HÖJD: RH2000

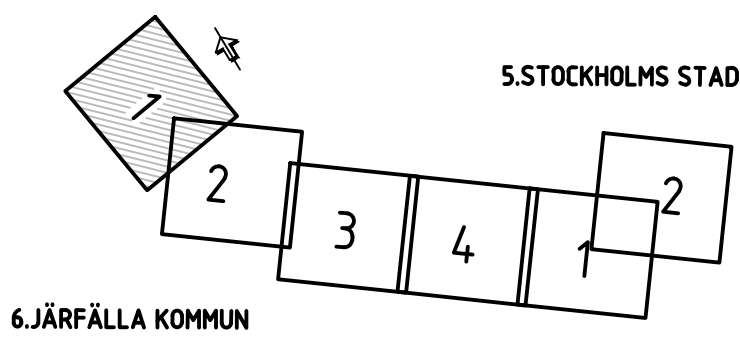

-							
BET		REVIDERINGEN AVSER			GODKÄND		DATUM
TYP AV PLAN							
VÄGPLAN							
GRANSKNINGSSTATUS / SYFTE							
GODKÄND							
HANDLINGSTYP							
GRANSKNINGSHANDLING							
DATUM				LEVERANS / ÄNDRINGS-PM			
2026-02-16							
OBJEKT							
E18 JAKOBSBERG - HJULSTA KAPACITETSFÖRSTÄRKNING							
DELOMRÅDE / BANDEL							
JÄRFÄLLA KOMMUN							
ANLÄGGNINGSGEDEL							
GEMENSAMT JÄRFÄLLA KOMMUN							
OBJEKTNUMMER / KM				KONSTRUKTIONNUMMER			
176582							
BESTÄLLARE				LEVERANTÖR			
 TRAFIKVERKET				 TYRÉNS			
SKAPAD AV				UPPDRAGSNUMMER			
MANTAS BARTKEVICIUS				302157			
GODKÄND AV				AVDELNING			
RIKARD NORSTEDT				18430			
RITNINGSTYP							
PLAN							
TEKNIKOMRÅDE / INNEHÅLL							
VÄGUTFORMNING OCH TRAFIK							
BESKRIVNING							
ILLUSTRATIONSKARTA							
KM 23/355 - 23/930							
SKALA		FÖRVALTNINGSNUMMER					
1:1000		A1					
RITNINGSDATUM		BLAD		NÄSTA BLAD		BET	
600T9001							