


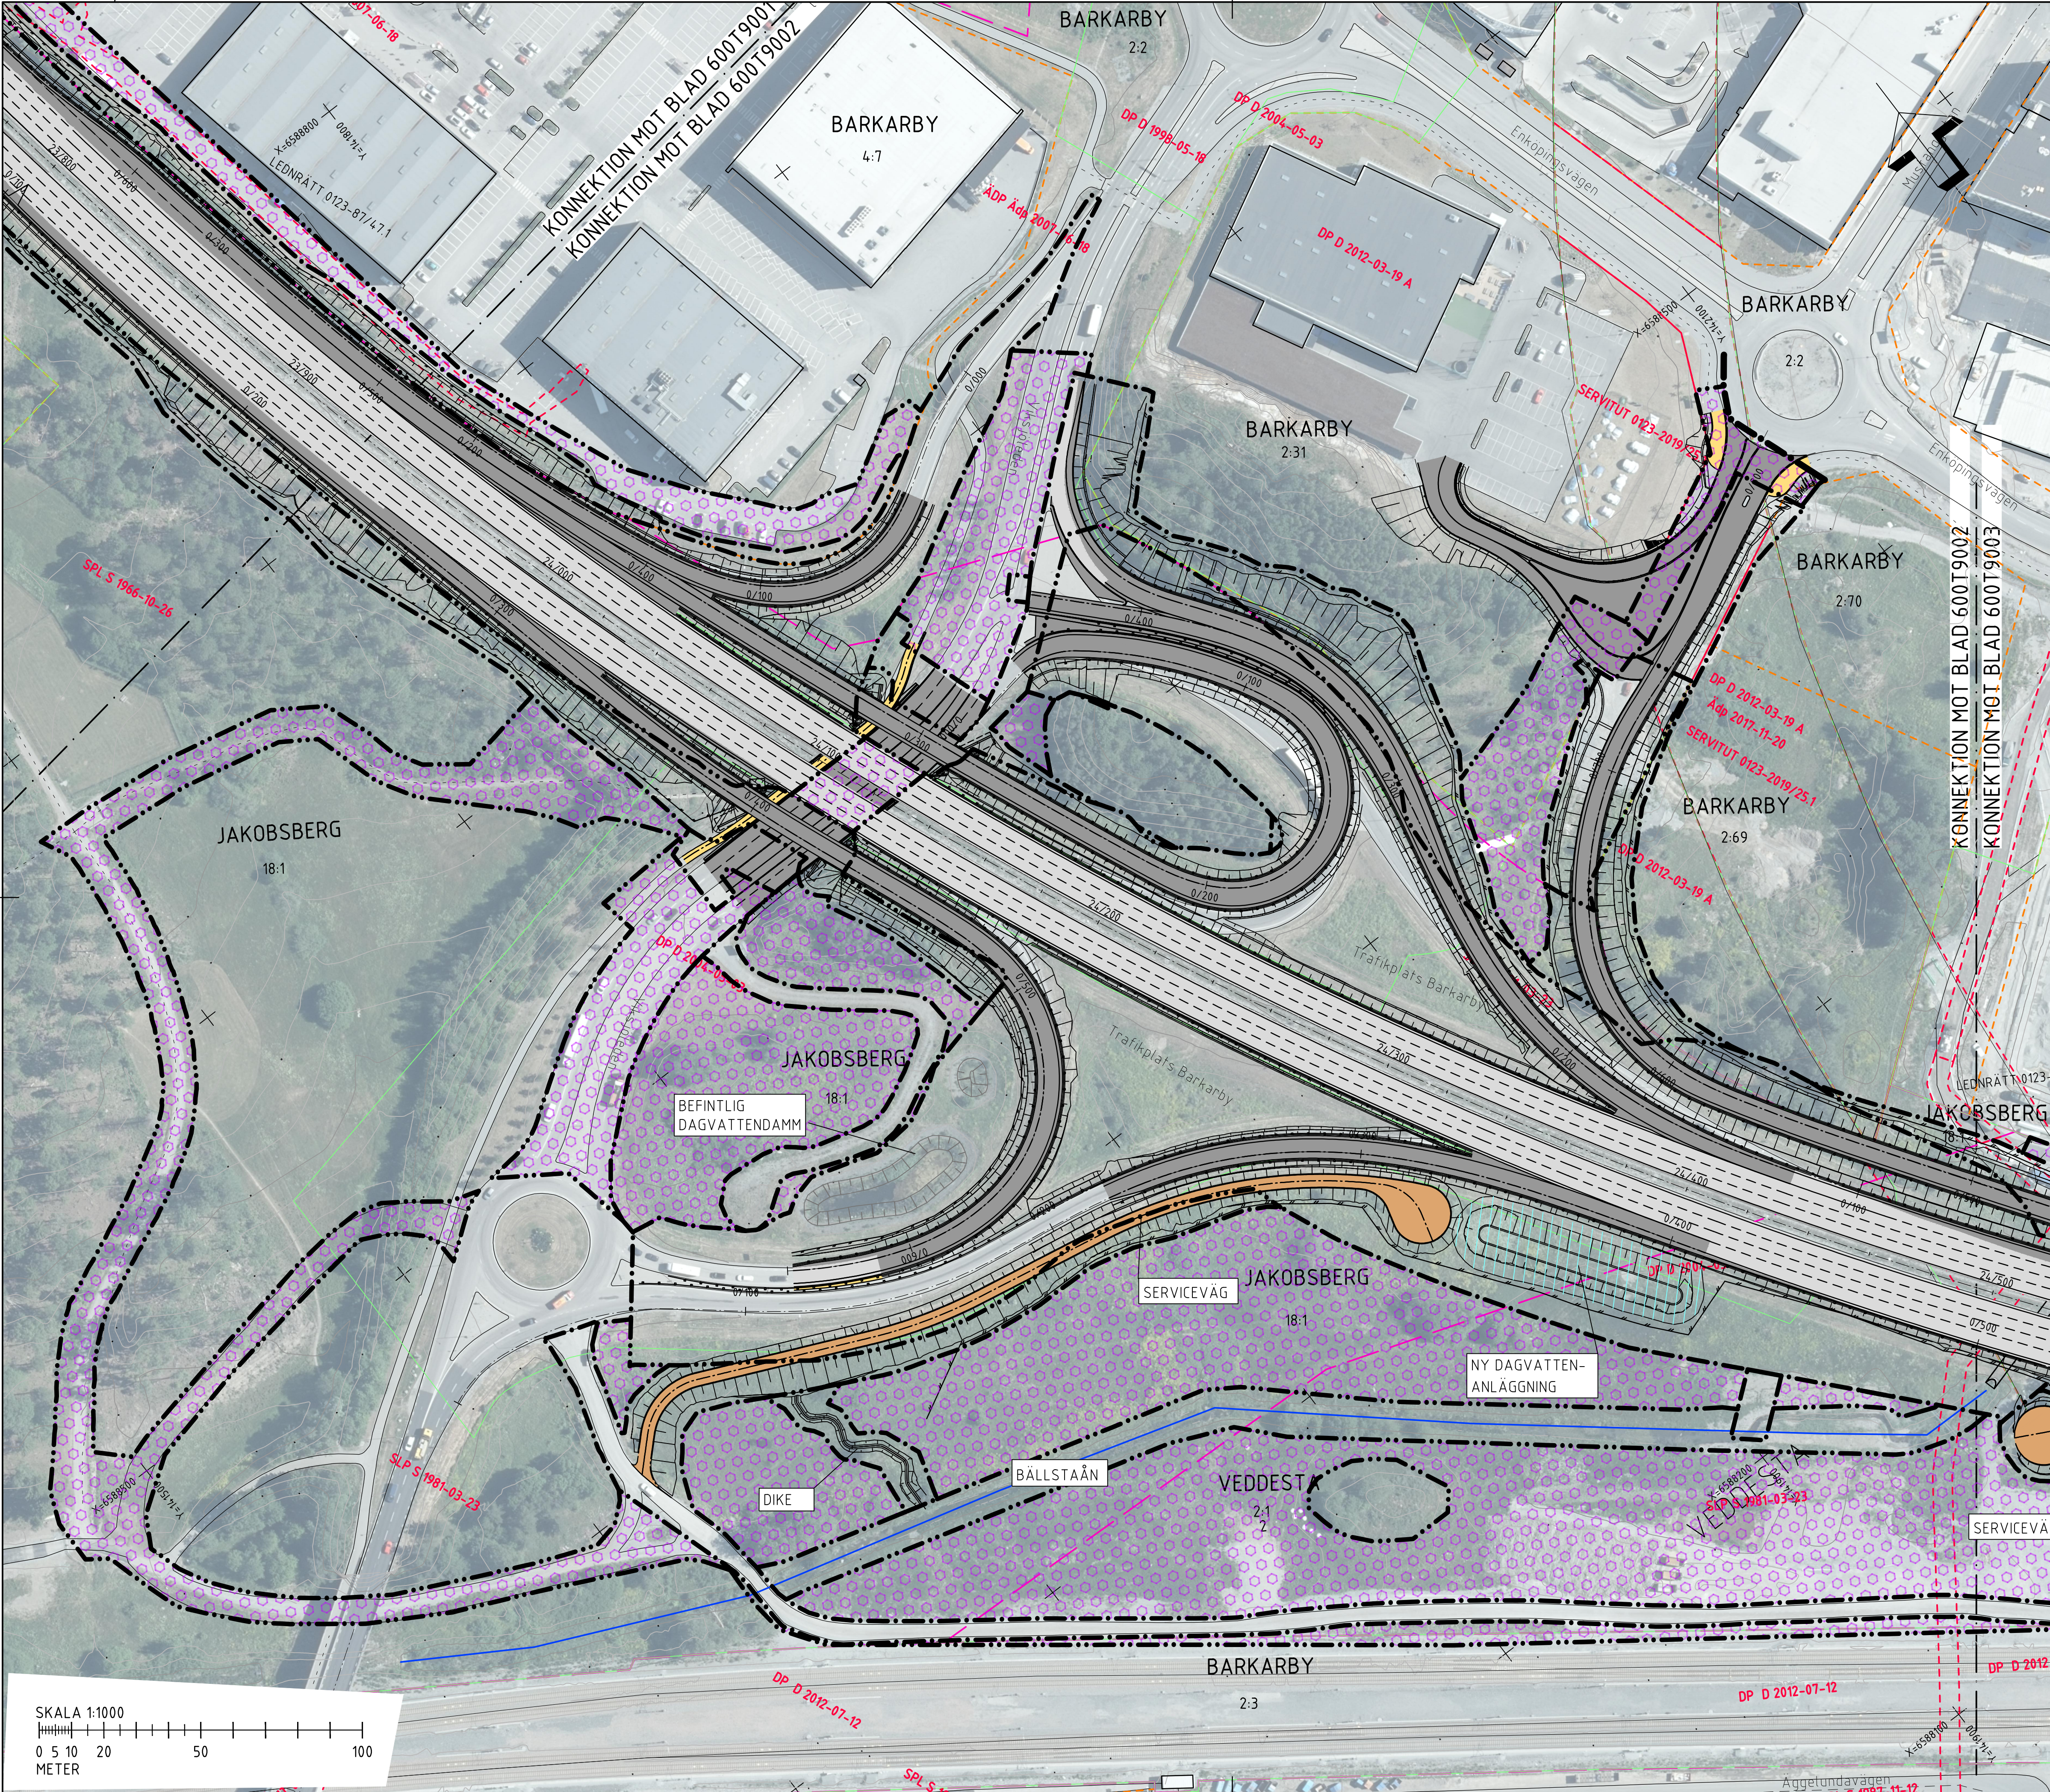

FÖRKLARINGAR

GRÄNS FÖR VÄGPLAN

GRÄNS FÖR VÄGOMRÅDE

AVGRÄNSNING MELLAN
OLIKA TYPER AV MÄRKANSPRÅK

NY VÄG MED KÖRBANEKANT
OCH KÖRFÄLTINDELNING

NY BELÄGGNING PÅ BEFINTLIG VÄG
MED KÖRBANEKANT OCH
KÖRFÄLTINDELNING

NY GC-VÄG

NY SERVICEVÄG

SLÄNTER

LÅNGDMÄTNING

VÄG-/BRORÄCKE

NYTT STÄNGSEL

BULLERSKYDDSSKÄRM

ÖVRIGT

VÄGDEL SOM RIVS

TILLFÄLLIG NYTTJANDERÄTT

YTA FÖR DAGVATTEN-
ANLÄGGNING

BEFINTLIGT

FASTIGHETSGRÄNS

TRAKTGRÄNS/
KVARTERSTRAKTGRÄNS

KOMMUNGRÄNS

VATTENDRAG

STÄNGSEL

PLANOMRÅDESGRÄNS

KULTURRESERVAT


FÖRMINNESAVGRÄNSNING

RÄTTIGHET/SERVITUT

KOORDINATSYSTEM

PLAN: SWEREF99 18 00

HÖJD: RH2000

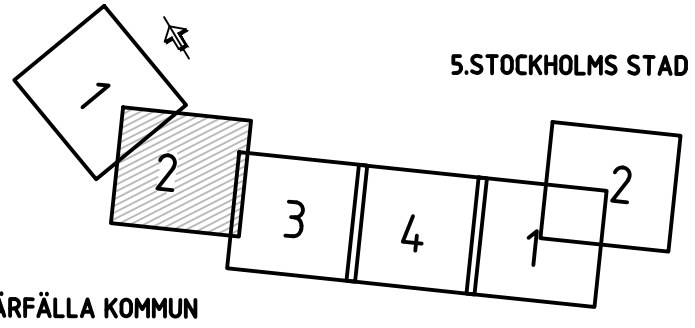

BET	REVIDERINGEN AVSER	GODKÄND	DATUM
TYP AV PLAN		VÄGPLAN	
GRANSKNINGSSTATUS / SYFTE			
GODKÄND			
HANDLINGSTYP			
GRANSKNINGSHANDLING			
DATUM	2026-02-16	LEVERANS / ÄNDRINGS-PM	
OBJEKT			
E18 JAKOBSBERG - HJULSTA KAPACITETSFÖRSTÄRKNING			
DELOMRÅDE / BANDEL			
JÄRFÄLLA KOMMUN			
ANLÄGGNINGSGRÄNS			
GEMENSAMT JÄRFÄLLA KOMMUN			
OBJEKTNUMMER / KM	176582	KONSTRUKTIONSNUMMER	
BESTÄLLARE	TRAFIKVERKET	LEVERANTÖR	TYRÉNS
SKAPAD AV	MANTAS BARTKEVICIUS	UPPDRAGSNUMMER	302157
GODKÄND AV	RIKARD NORSTEDT	AVDELNING	18430
RITNINGSTYP			
PLAN			
TEKNIKOMRÅDE / INNEHÅLL			
VÄGUTFORMNING OCH TRAFIK			
BESKRIVNING			
ILLUSTRATIONSKARTA			
KM 23/930 - 24/490			
SKALA	1:1000	FORMAT	A1
RITNINGSNUMMER	600T9002	FÖRVALTNINGSNUMMER	
BLAD		NÄSTA BLAD	BET