



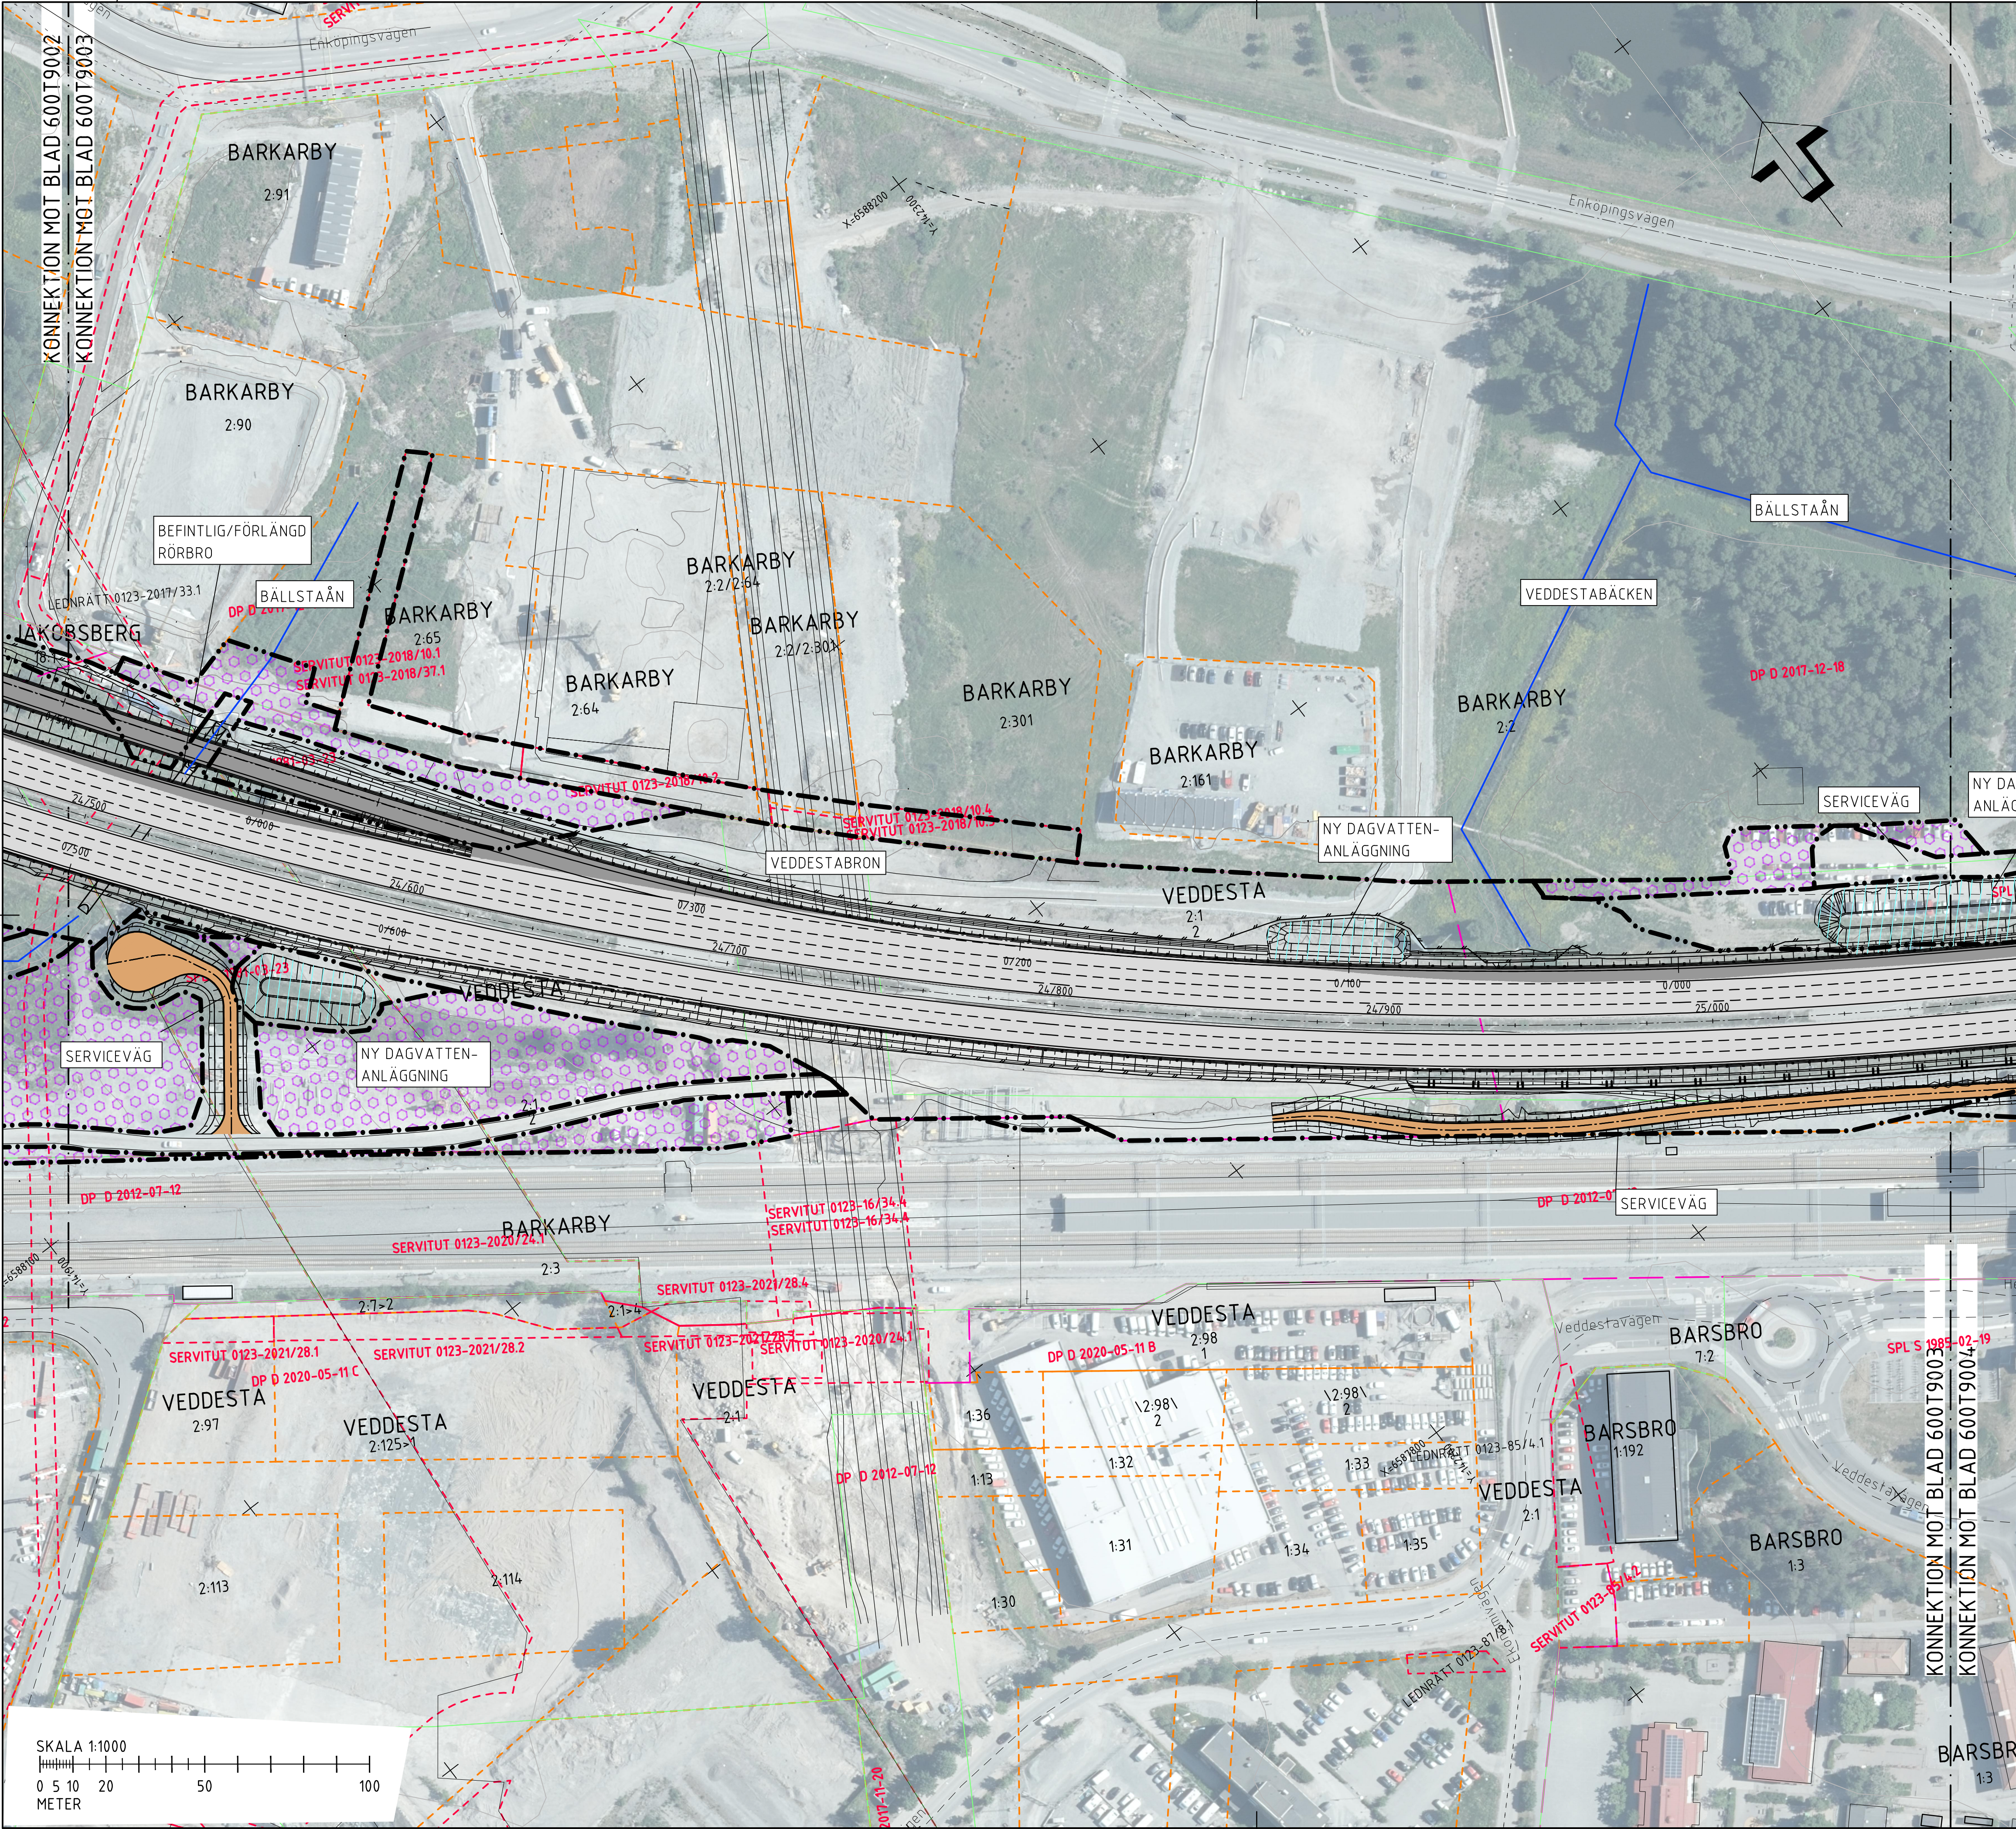

- FÖRKLARINGAR**
- GRÄNS FÖR VÄGPLAN
 - GRÄNS FÖR VÄGOMRÅDE
 - AVGRÄNSNING MELLAN OLIKA TYPER AV MÄRKANSPRÅK
 - NY VÄG MED KÖRBANEKANT OCH KÖRFÄLTSENDELNING
 - NY BELÄGGNING PÅ BEFINTLIG VÄG MED KÖRBANEKANT OCH KÖRFÄLTSENDELNING
 - NY GC-VÄG
 - NY SERVICEVÄG
 - SLÄNTER
 - LÅNGDMÄTNING
 - VÄG-/BRORÄCKE
 - NYTT STÄNGSEL
 - BULLERSKYDDSSKÄRM
 - ÖVRIGT
 - VÄGDEL SOM RIVS
 - TILLFÄLLIG NYTTJANDERÄTT
 - YTA FÖR DAGVATTEN-ANLÄGGNING
- BEFINTLIGT**
- FASTIGHETSGRÄNS
 - TRAKTGRÄNS/ KVARTERSTRAKTGRÄNS
 - KOMMUNGRÄNS
 - VATTENDRAG
 - STÄNGSEL
 - PLANOMRÅDESGRÄNS
 - KULTURRESERVAT
 - FÖRMINNESAVGRÄNSNING
 - RÄTTIGHET/SERVITUT
- KOORDINATSYSTEM**
- PLAN: SWREF99 18 00
HÖJD: RH2000

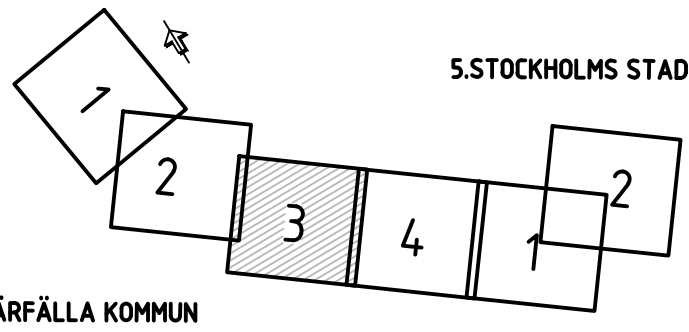

BET	REVIDERINGEN AVSER	GODKÄND	DATUM
TYP AV PLAN		VÄGPLAN	
GRANSKNINGSSTATUS / SYFTE		GODKÄND	
HANDLINGSTYP		GRANSKNINGSHANDLING	
DATUM	2026-02-16	LEVERANS / ÄNDRINGS-PM	
OBJEKT			
E18 JAKOBSBERG - HJULSTA			
KAPACITETSFÖRSTÄRKNING			
DELOMRÅDE / BANDEL			
JÄRFÄLLA KOMMUN			
ANLÄGGNINGEN			
GEMENSAMT JÄRFÄLLA KOMMUN			
OBJEKTNUMMER / KM	176582	KONSTRUKTIONSNUMMER	
BESTÄLLARE		LEVERANTÖR	
	TRAFIKVERKET		TYRÉNS
SKAPAD AV	MANTAS BARTKEVICIUS	UPPDRAGSGNUMMER	302157
GODKÄND AV	RIKARD NORSTEDT	AVDELNING	18430
RITNINGSTYP	PLAN		
TEKNIKOMRÅDE / INNEHÅLL	VÄGUTFORMNING OCH TRAFIK		
BESKRIVNING	ILLUSTRATIONSKARTA		
KM 24/490 - 25/070			
SKALA	1:1000	FORMAT	A1
RITNINGSNUMMER	600T9003	FÖRVALTNINGSNUMMER	
BLAD		NÄSTA BLAD	BET