



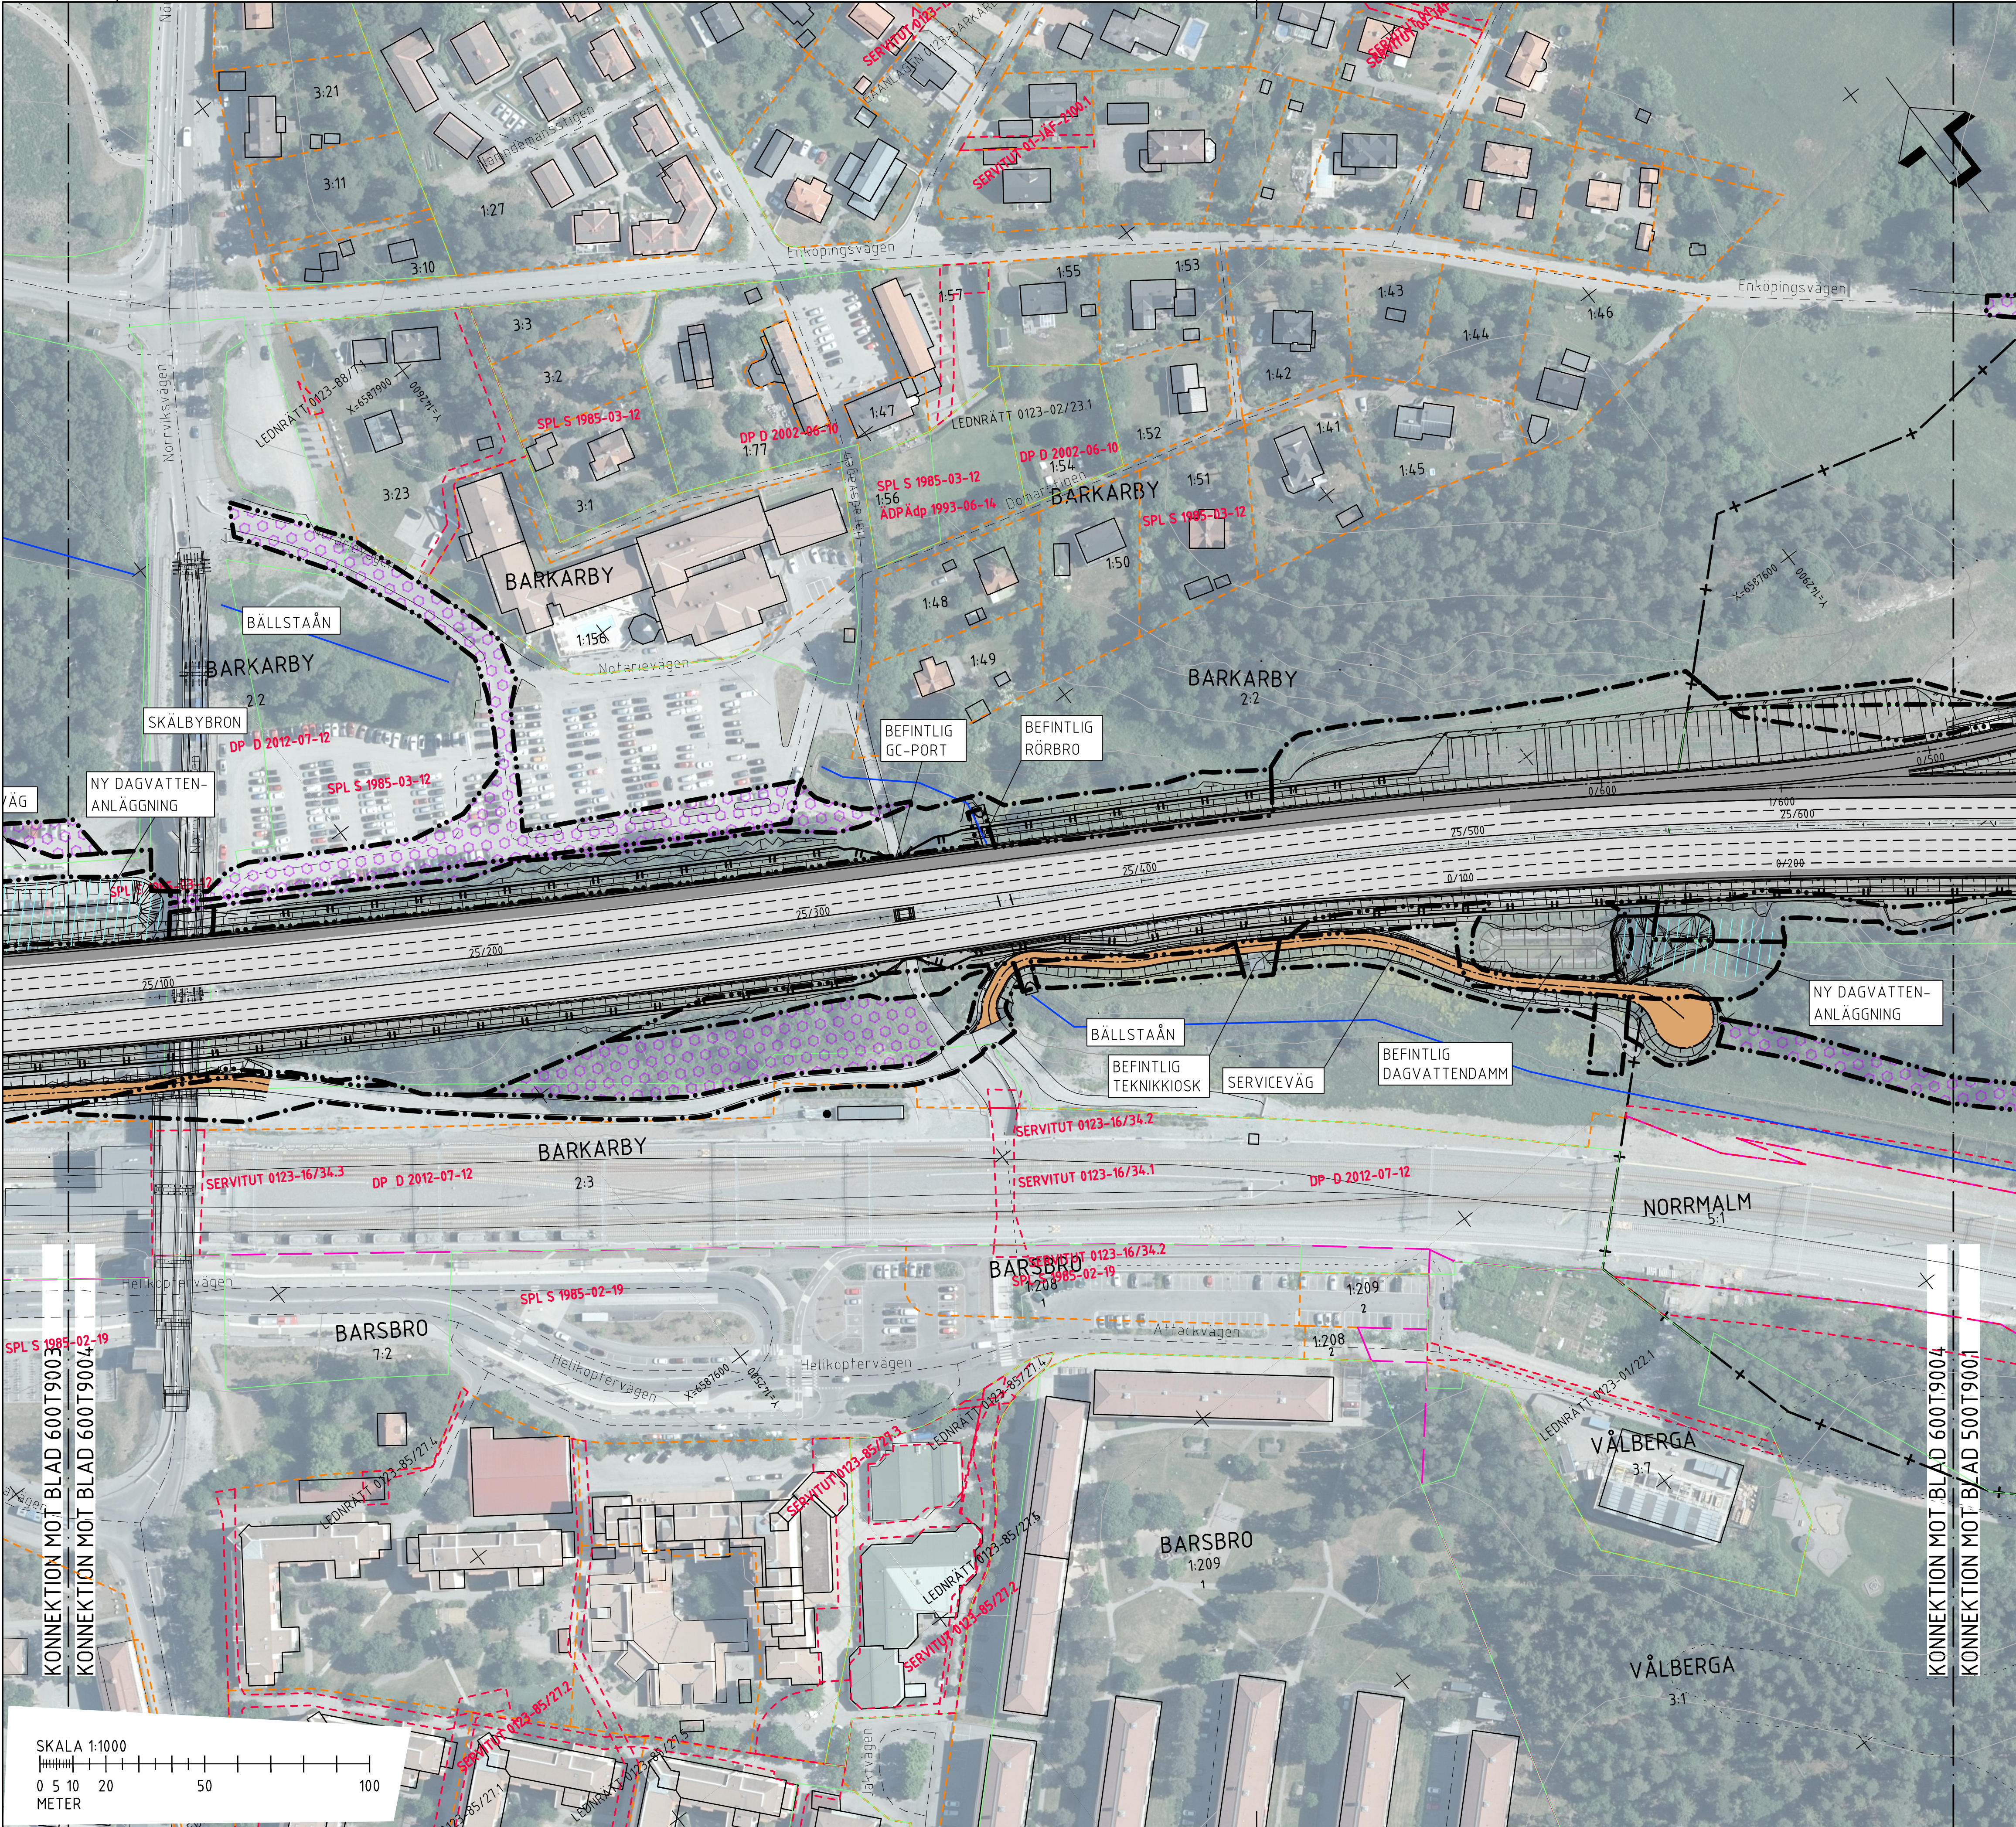

- FÖRKLARINGAR
- GRÄNS FÖR VÄGPLAN
 - GRÄNS FÖR VÄGOMRÅDE
 - AVGRÄNSNING MELLAN OLIKA TYPER AV MÄRKANSPRÅK
 - NY VÄG MED KÖRBANEKANT OCH KÖRFÄLTSENDELNING
 - NY BELÄGGNING PÅ BEFINTLIG VÄG MED KÖRBANEKANT OCH KÖRFÄLTSENDELNING
 - NY GC-VÄG
 - NY SERVICEVÄG
 - SLÄNTER
 - LÄNGDMÄTNING
 - VÄG-/BRORÄCKE
 - NYTT STÅNGSEL
 - BULLERSKYDDSSKÄRM
 - ÖVRIGT
 - VÄGDEL SOM RIVS
 - TILLFÄLLIG NYTTJANDERÄTT
 - YTA FÖR DAGVATTEN-ANLÄGGNING
 - BEFINTLIGT
 - FASTIGHETSGRÄNS
 - TRAKTGRÄNS/ KVARTERSTRAKTGRÄNS
 - KOMMUNGRÄNS
 - VATTENDRAG
 - STÅNGSEL
 - PLANOMRÅDESGRÄNS
 - KULTURRESERVAT
 - FORMINNESAVGRÄNSNING
 - RÄTTIGHET/SERVITUT

KOORDINATSYSTEM
PLAN: SWEREF99 18 00
HÖJD: RH2000

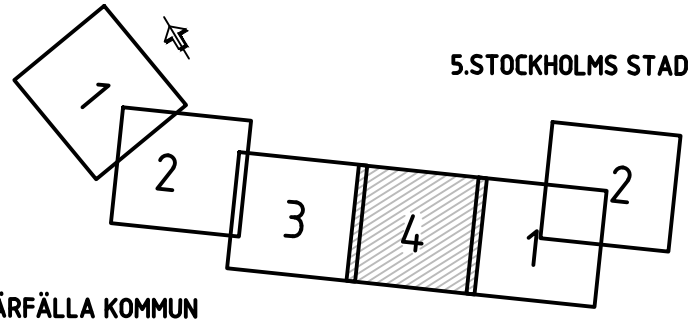

- BET		REVIDERINGEN AVSER		GODKÄND		DATUM	
TYP AV PLAN							
GRANSKNINGSSTATUS / SYFTE							
GODKÄND							
HANDLINGSTYP							
GRANSKNINGSHANDLING							
DATUM				LEVERANS / ÄNDRINGS-PM			
2022-02-16							
OBJEKT							
E18 JAKOBSBERG - HJULSTA							
KAPACITETSFÖRSTÄRKNING							
DELOMRÅDE / BANDEL							
JÄRFÄLLA KOMMUN							
ANLÄGGNINGEN							
GEMENSAMT JÄRFÄLLA KOMMUN							
OBJEKTNUMMER / KM				KONSTRUKTIONNUMMER			
176582							
BESTÄLLARE				LEVERANTÖR			
 TRAFIKVERKET				 TYRÉNS			
SKAPAD AV				UPPDRAGSNUMMER			
MANTAS BARTKEVICIUS				302157			
GODKÄND AV				AVDELNING			
RIKARD NORSTEDT				18430			
RITNINGSTYP							
PLAN							
TEKNIKOMRÅDE / INNEHÅLL							
VÄGUTFORMNING OCH TRAFIK							
BESKRIVNING							
ILLUSTRATIONSKARTA							
KM 25/070 - 25/650							
SKALA				FORMAT		FÖRVALTNINGSNUMMER	
1:1000				A1			
RITNINGSDATUM				BLAD		NÄSTA BLAD	
600T9004						BET	