



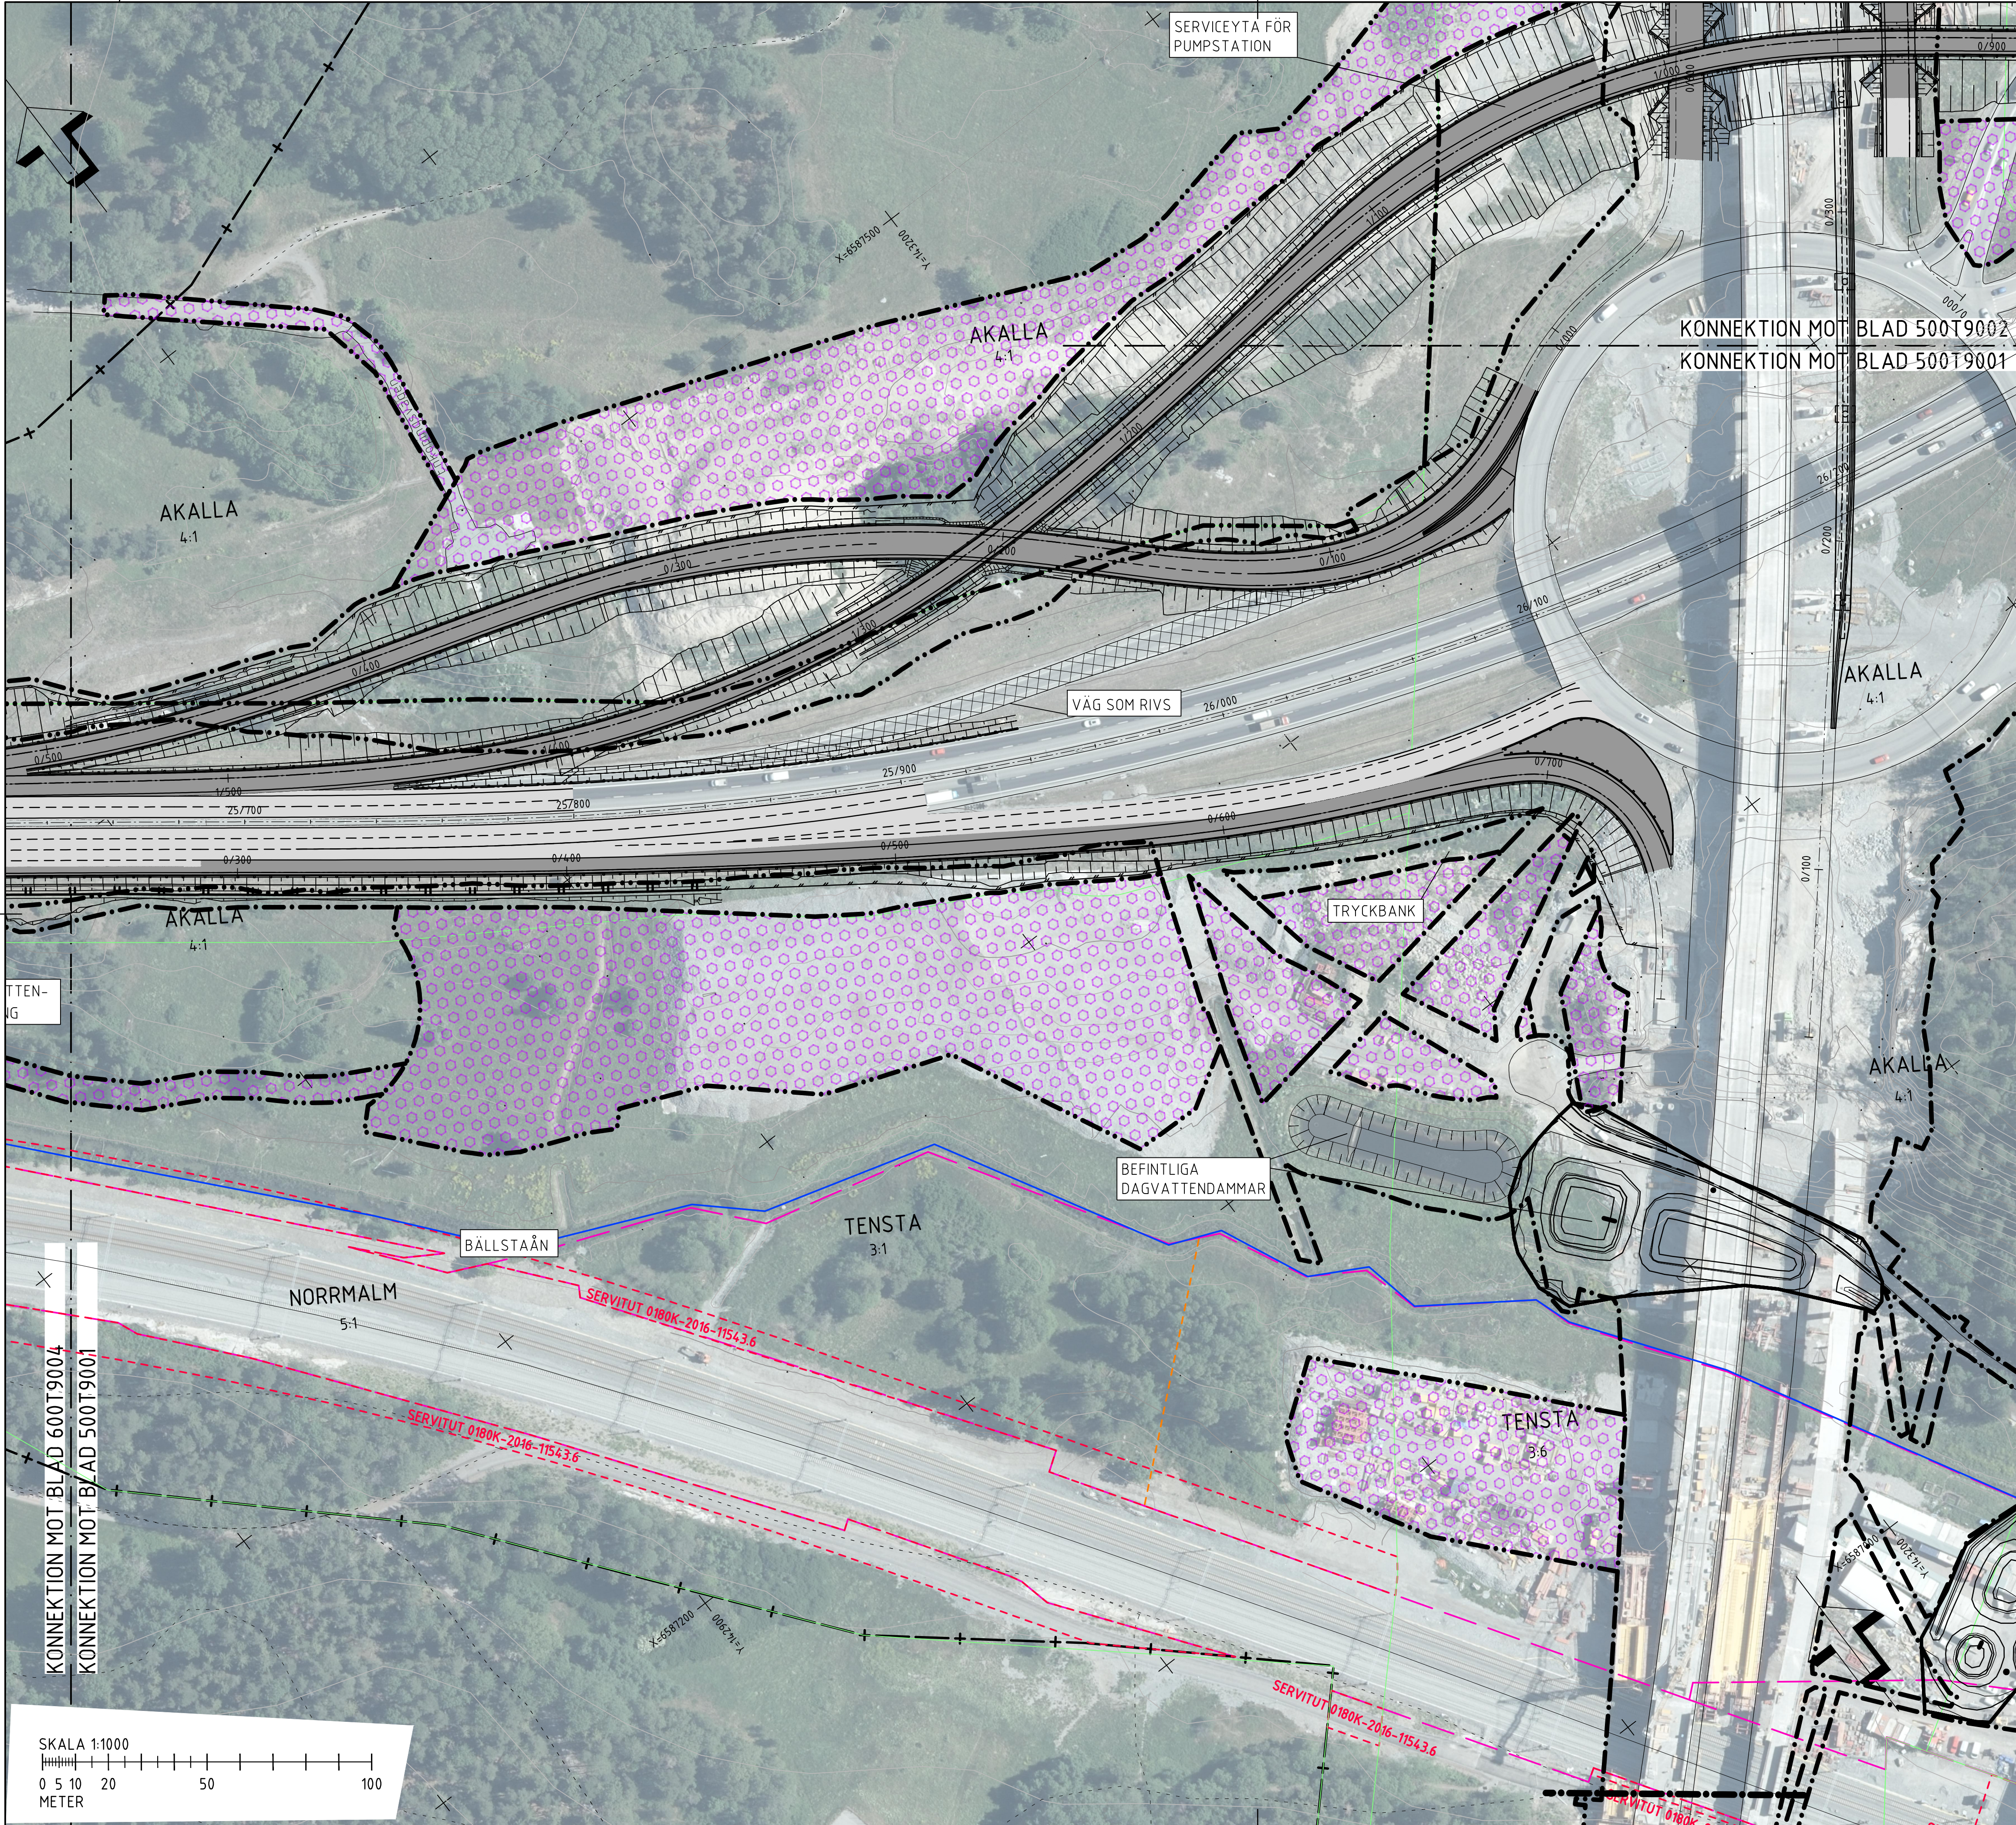

- FÖRKLARINGAR
- GRÄNS FÖR VÄGPLAN
 - GRÄNS FÖR VÄGOMRÅDE
 - AVGRÄNSNING MELLAN OLIKA TYPER AV MÄRKANSPRÅK
 - NY VÄG MED KÖRBANEKANT OCH KÖRFÄLTSENDELNING
 - NY BELÄGGNING PÅ BEFINTLIG VÄG MED KÖRBANEKANT OCH KÖRFÄLTSENDELNING
 - NY GC-VÄG
 - NY SERVICEVÄG
 - SLÄNTER
 - LÄNGDMÄTNING
 - VÄG-/BRÖRÄCKE
 - NYTT STÄNGSEL
 - BULLERSKYDDSSKÄRM
 - ÖVRIGT
 - VÄGDEL SOM RIVS
 - TILLFÄLLIG NYTTJANDERÄTT
 - YTA FÖR DAGVATTEN-ANLÄGGNING

BEFINTLIGT

- FASTIGHETSGRÄNS
- TRAKTGRÄNS/ KVARTERSTRAKTGRÄNS
- KOMMUNGRÄNS
- VATTENDRAG
- STÄNGSEL
- PLANOMRÅDESGRÄNS
- KULTURRESERVAT
- FORMINNESAVGRÄNSNING
- RÄTTIGHET/SERVITUT

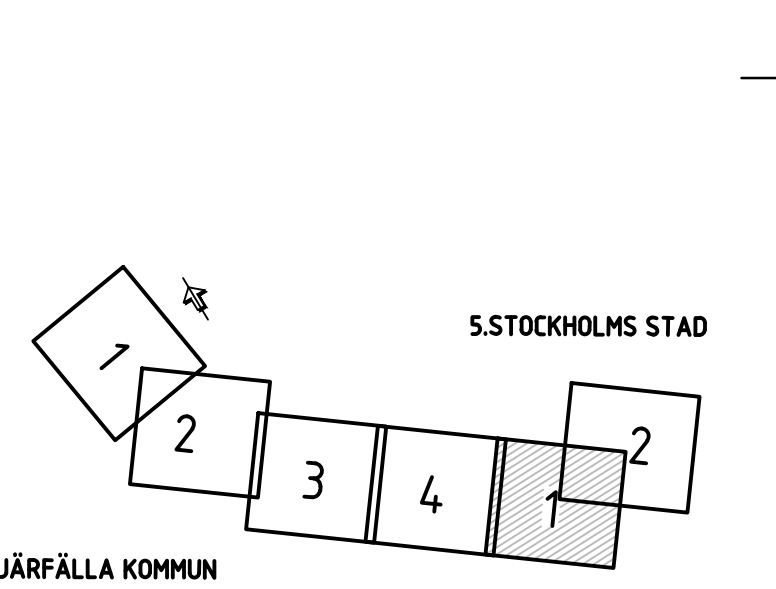

-							
REVIDERINGEN AVSER		GODKÄND		DATUM			
TYP AV PLAN							
VÄGPLAN							
GRANSKNINGSSTATUS / SYFTE							
GODKÄND							
HANDLINGSTYP							
GRANSKNINGSHANDLING							
DATUM		LEVERANS / ÄNDRINGS-PM					
2026-02-16							
OBJEKT							
E18 JAKOBSBERG - HJULSTA							
KAPACITETSFÖRSTÄRKNING							
DELOMRÅDE / BANDEL							
STOCKHOLMS STAD							
ANLÄGGNINGSDIAGRAM							
GEMENSAMT STOCKHOLMS STAD							
OBJEKTNUMMER / KM		KONSTRUKTIONSDATUM					
176582							
BESTÄLLARE		LEVERANTÖR					
 TRAFIKVERKET		 TYRÉNS					
SKAPAD AV		UPPDRAGSGRUPP					
MANTAS BARTKEVICIUS		302157					
GODKÄND AV		AVDELNING					
RIKARD NORSTEDT		18430					
RITNINGSTYP							
PLAN							
TEKNIKOMRÅDE / INNEHÅLL							
VÄGUTFORMNING OCH TRAFIK							
BESKRIVNING							
ILLUSTRATIONSKARTA							
KM 25/650 - 26/200							
SKALA		FORMAT		FÖRVALTNINGSNUMMER			
1:1000		A1					
RITNINGSDATUM		BLAD		NÄSTA BLAD		BET	
500T9001							