


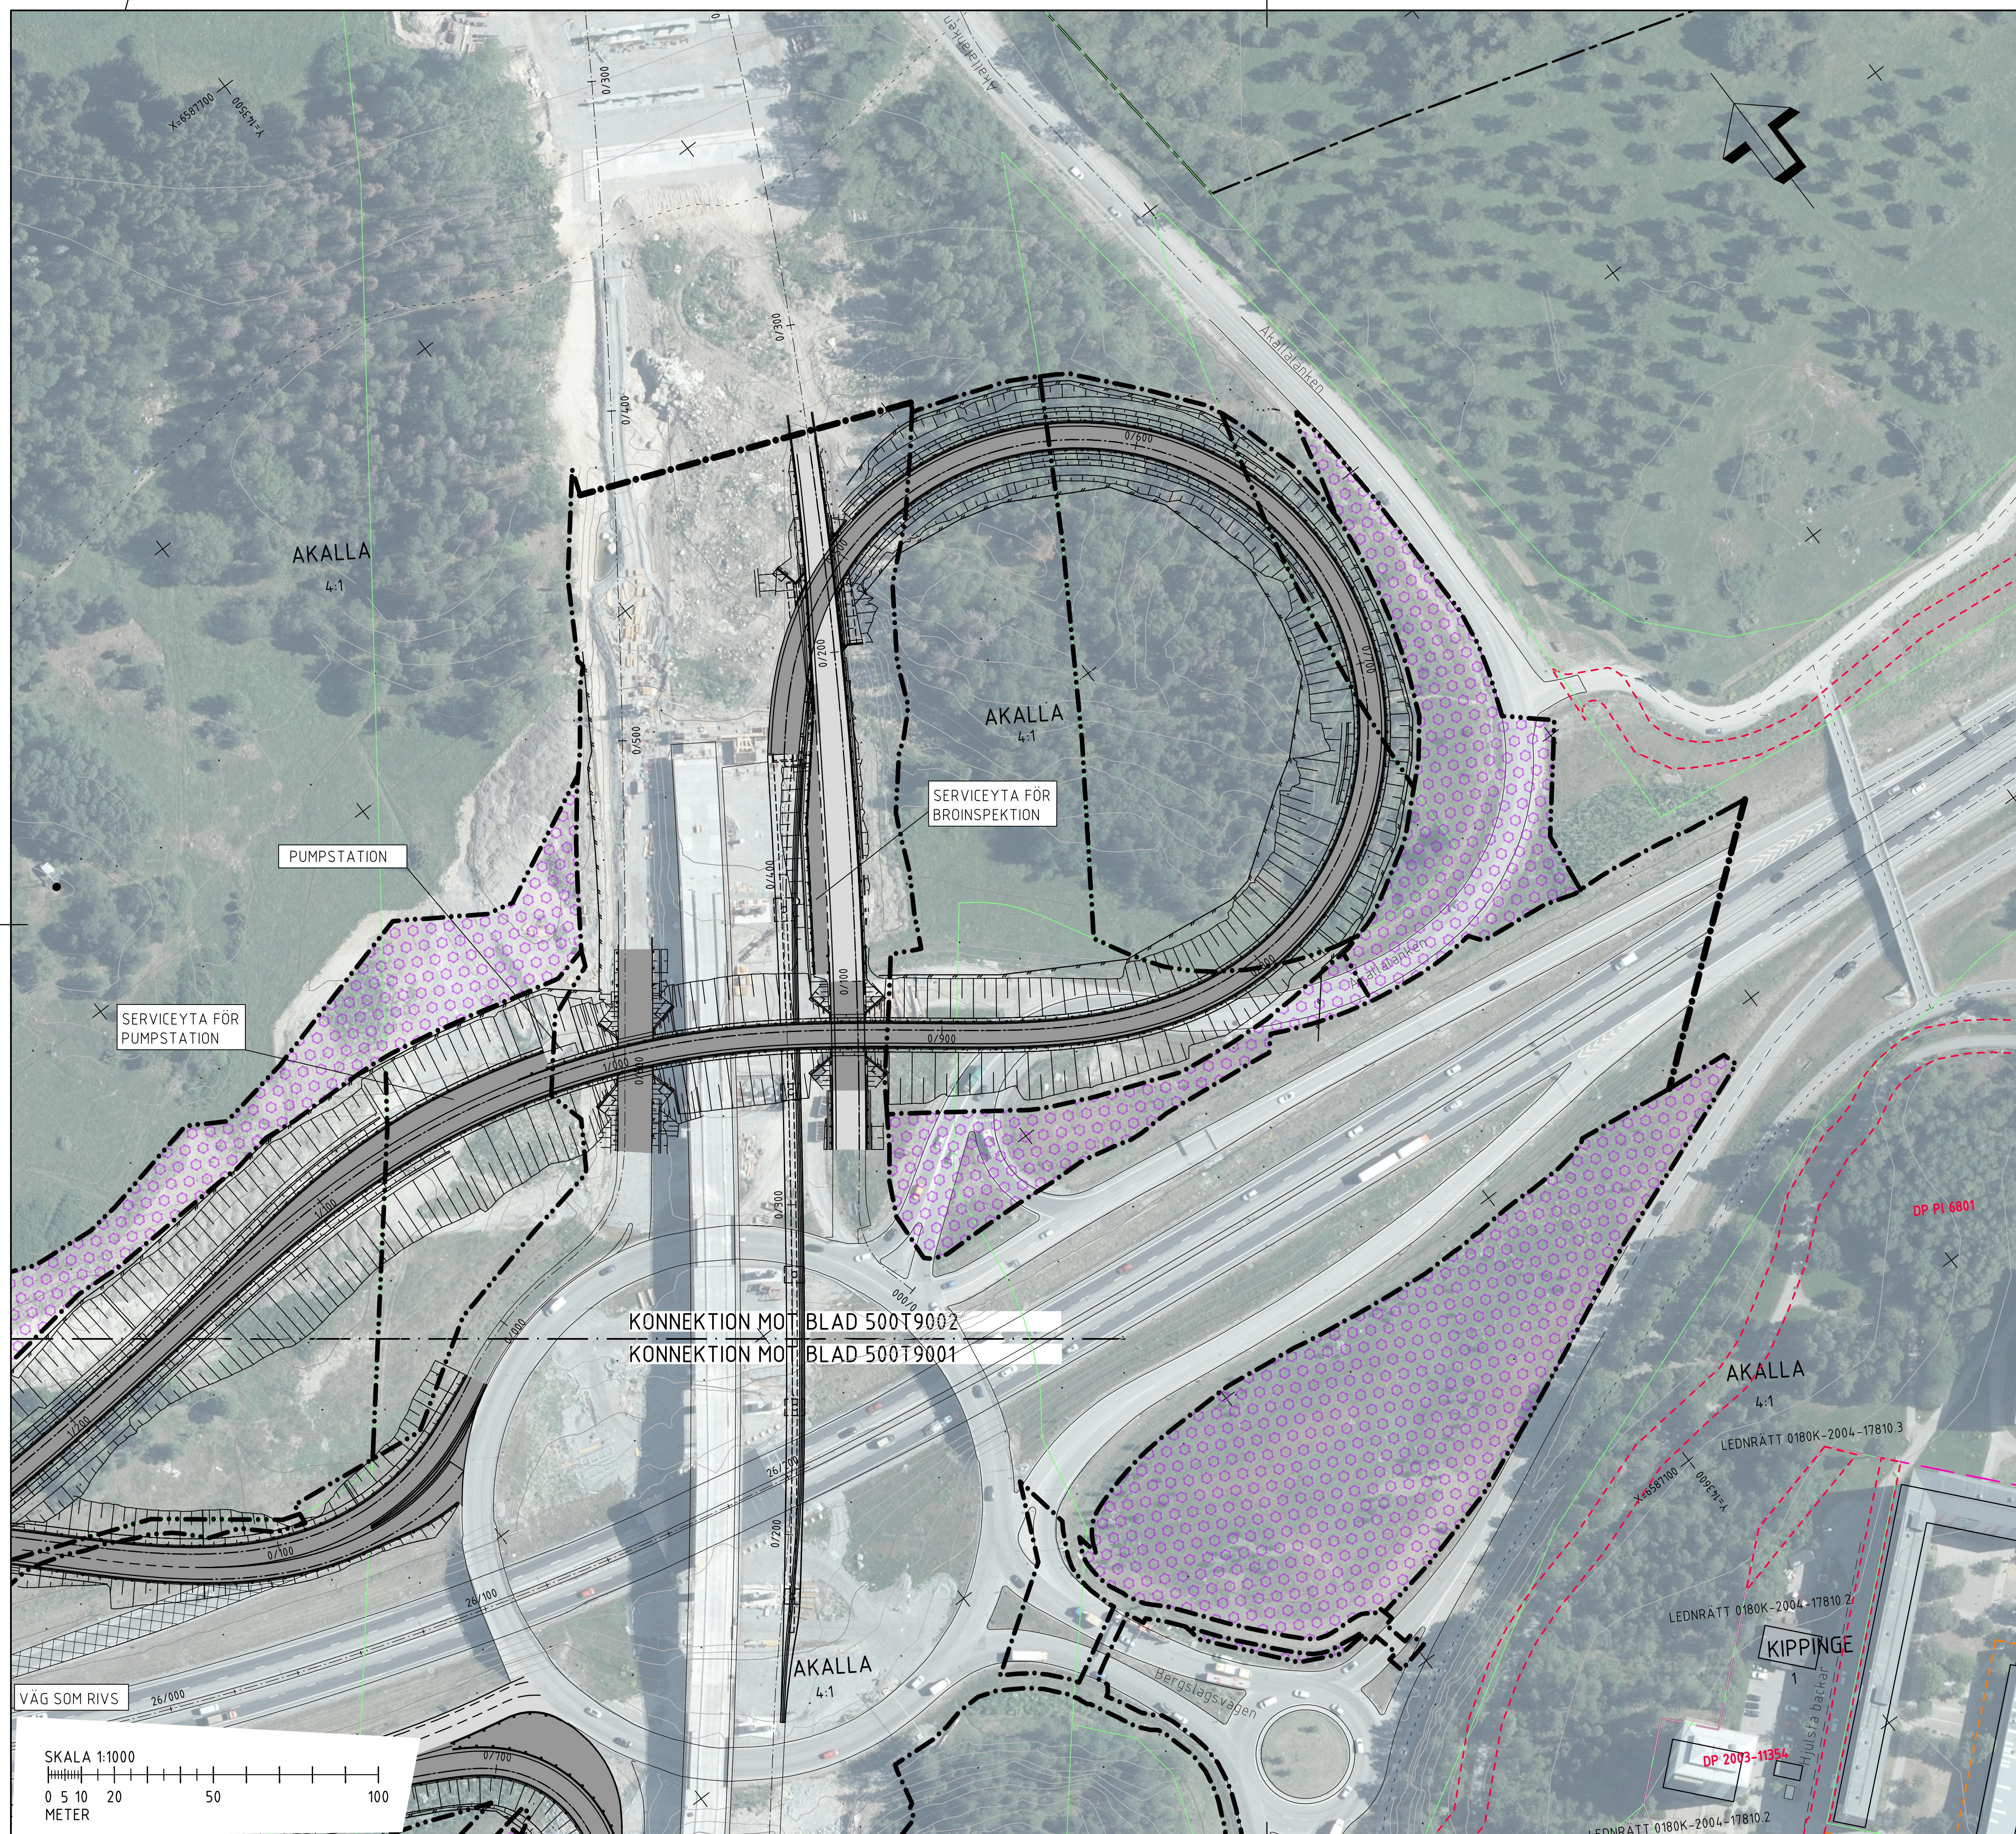

FÖRKLARINGAR

- | | |
|--|--|
| | GRÄNS FÖR VÄGPLAN |
| | GRÄNS FÖR VÄGOMRÅDE |
| | AVGRÄNSNING MELLAN
OLIKA TYPER AV MARKANSPRÅK |
| | NY VÄG MED KÖRBÄNK
OCH KÖRFÄLTSINDELNING |
| | NY BELÄGGNING PÅ BEFINTLIG VÄG
MED KÖRBÄNK OCH
KÖRFÄLTSINDELNING |
| | NY GC-VÄG |
| | NY SERVICEVÄG |
| | SLÄNTER |
| | LÄNGDMÄTNING |
| | VÄG-/BRORÄCKE |
| | NYTT STÄNGSEL |
| | BULLERSKYDDSSKÄRM |

ÖVRIGT


-  VÄGDEL SOM RIVS
-  TILLFÄLLIG NYTTJANDERÄTT
-  YTA FÖR DAGVATTEN-ANLÄGGNING

BEFINTLIGT

- | | |
|-------|-----------------------------------|
| ----- | FASTIGHETSGRÄNS |
| ----- | TRAKTGRÄNS/
KVARTERSTRAKTGRÄNS |
| —+— | KOMMUNGRÄNS |
| ===== | VATTENDRAG |
| ===== | STÄNGSEL |
| ===== | PLANOMRÅDESGRÄNS |
| ===== | KULTURRESERVAT |
| ===== | FÖRNNINNESAVGRÄNSNING |
| ----- | RÄTTIGHET/SERVITUT |

COORDINATSYSTEM

PLAN: SWEREF99 18 00
HÖJD: RH2000

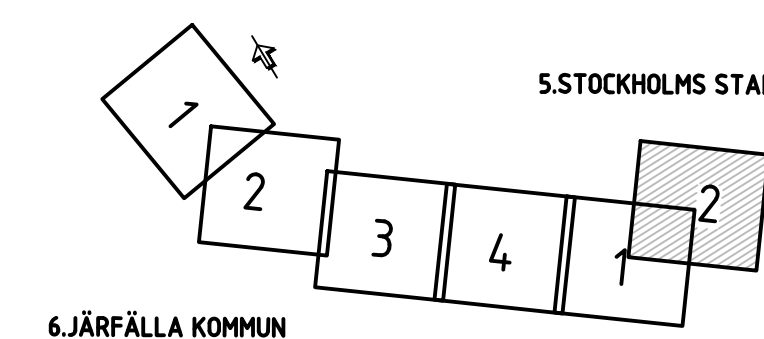[illegible]