


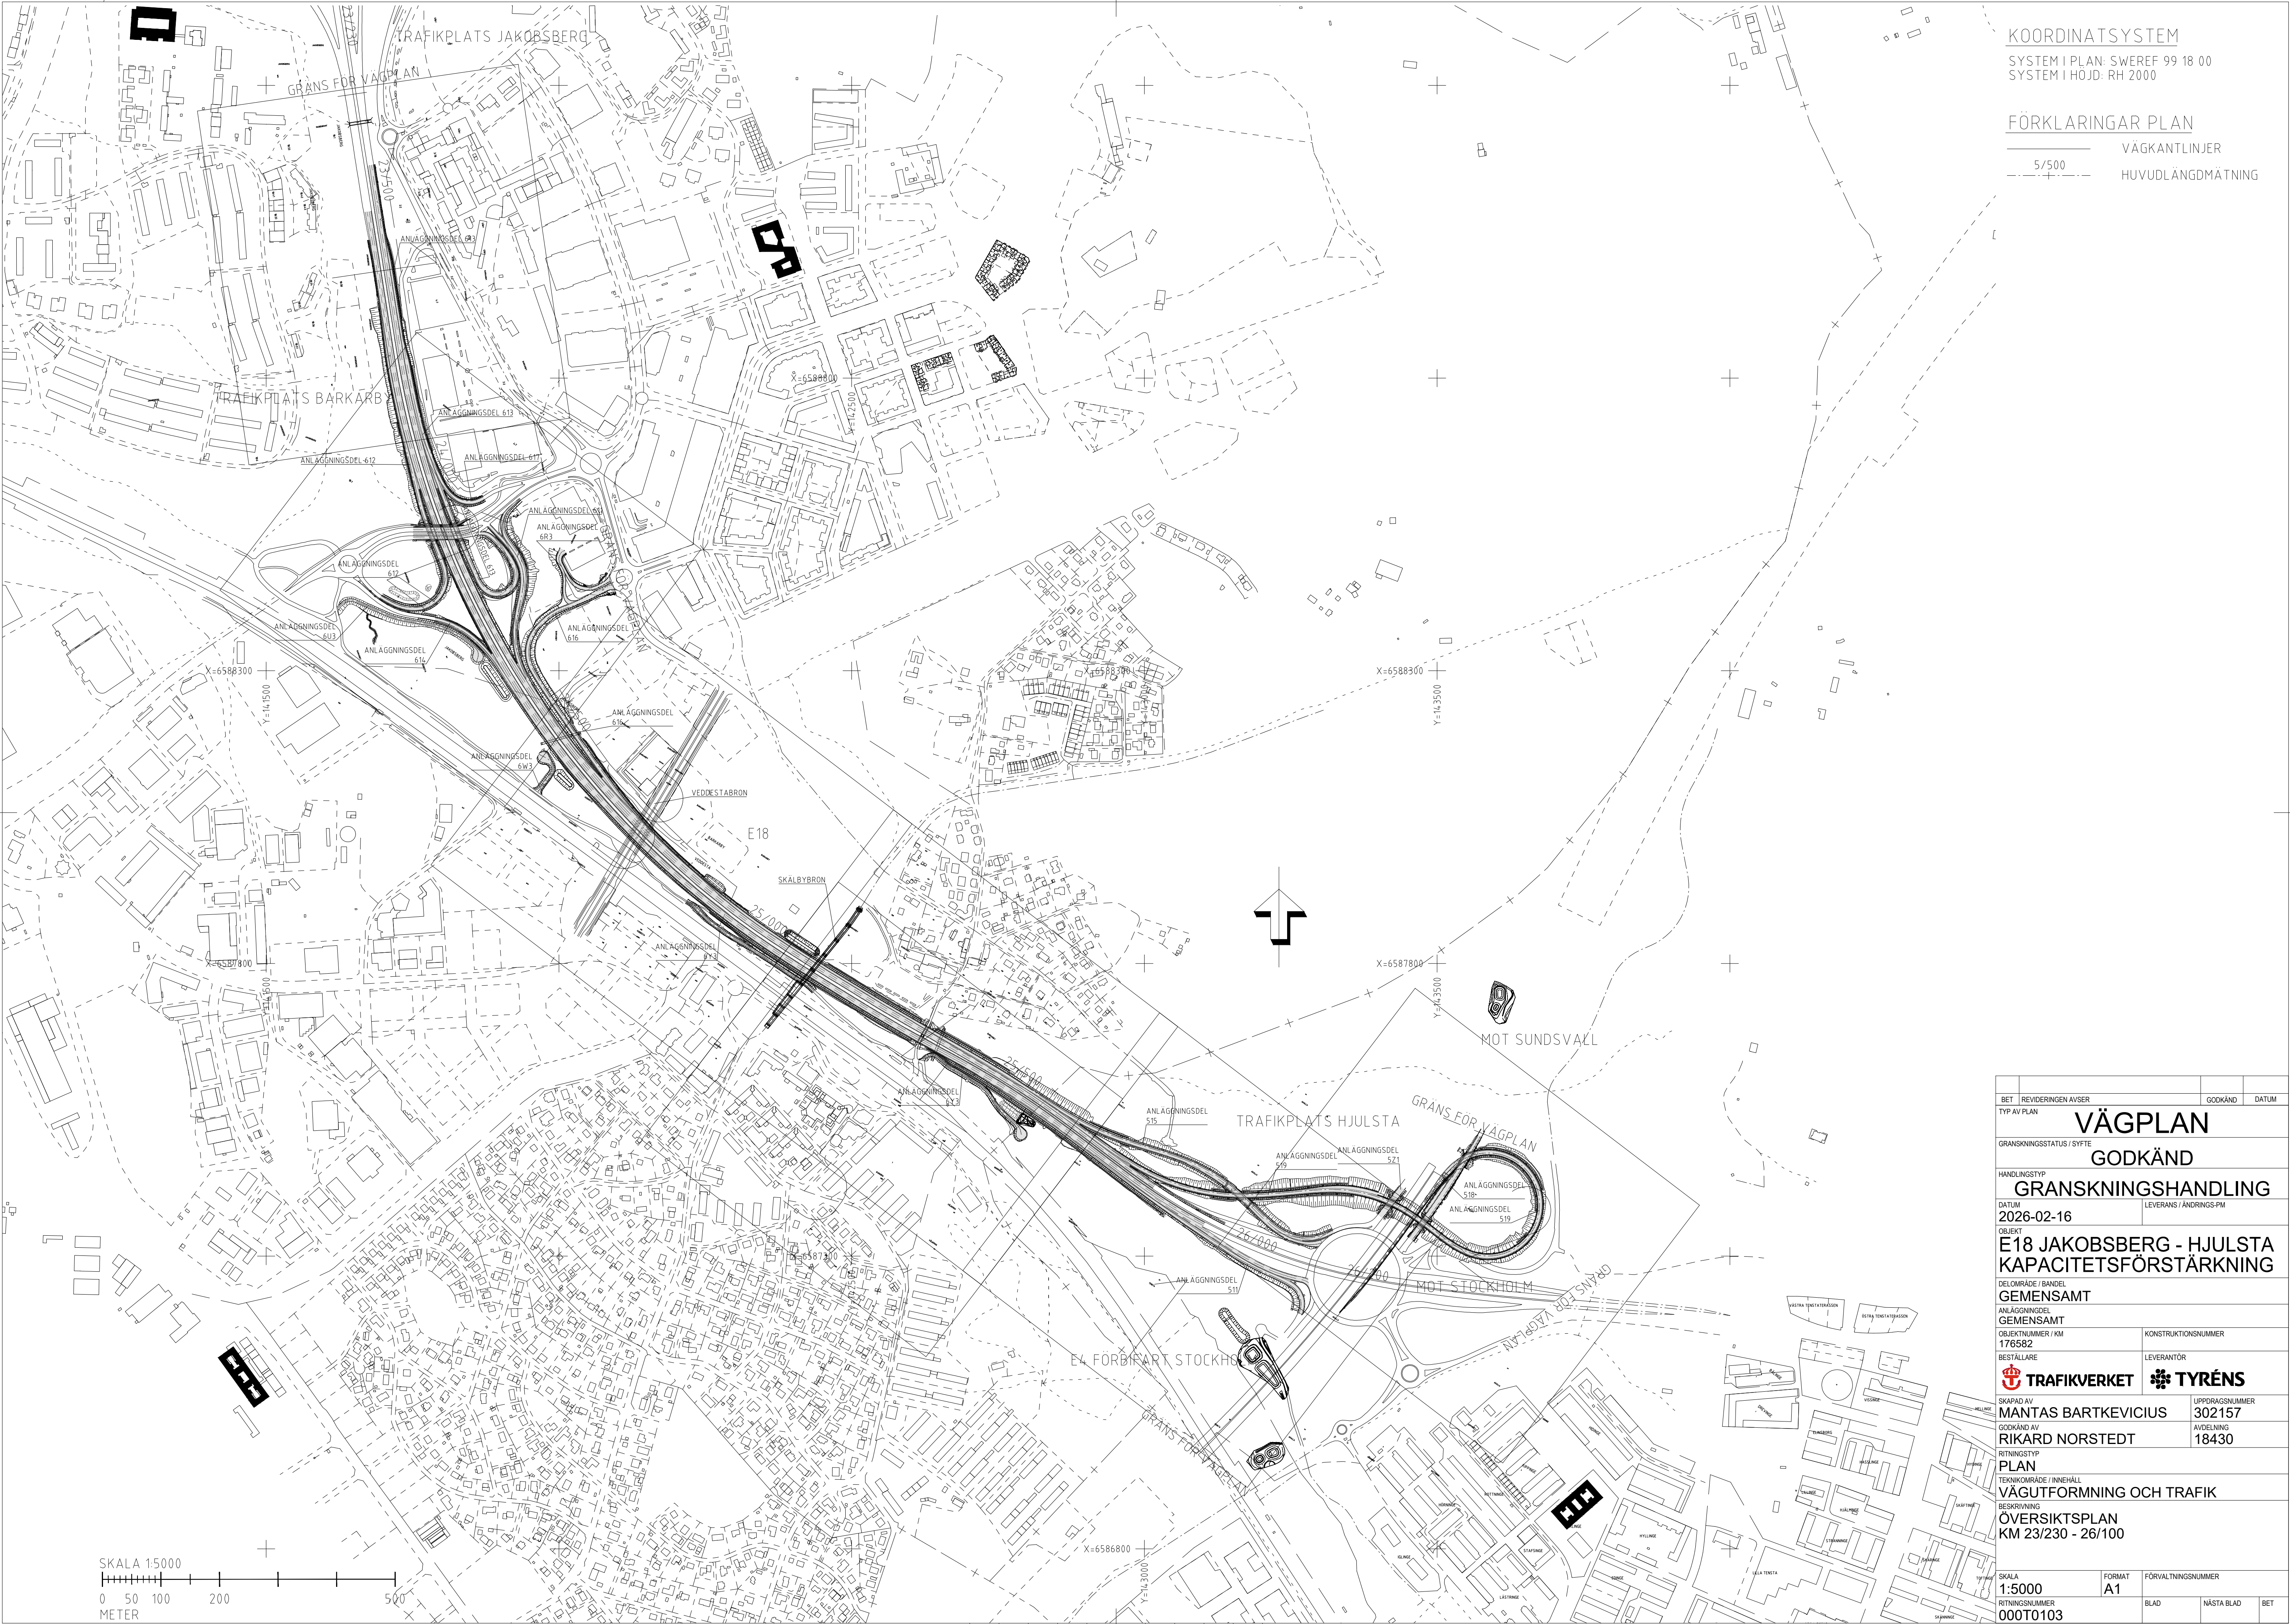

COORDINATSYSTEM

SYSTEM I PLAN: SWREF 99 18 00
SYSTEM I HÖJD: RH 2000

FÖRKLARINGAR PLAN

5/500 VÄGKANTLINJER
HUVUDLÄNGDMÄTNING

BET		REVIDERINGEN AVSER		GÖDKÄND		DATUM	
TYP AV PLAN							
VÄGPLAN							
GRANSKNINGSSTATUS / SYFTE							
GÖDKÄND							
HANDLINGSTYP							
GRANSKNINGSHANDLING							
DATUM				LEVERANS / ÄNDRINGS-PM			
2026-02-16							
OBJEKT							
E18 JAKOBSBERG - HJULSTA							
KAPACITETSFÖRSTÄRKNING							
DELOMRÅDE / BANDEL							
GEMENSAMT							
ANLÄGGNINGSD							
GEMENSAMT							
OBJEKTNUMMER / KM				KONSTRUKTIONSNUMMER			
176582							
BESTÄLLARE				LEVERANTÖR			
 TRAFIKVERKET				 TYRÉNS			
SKAPAD AV				MANTAS BARTKEVICIUS		UPPDRAGSNUMMER	
						302157	
GÖDKÄND AV				RIKARD NORSTEDT		AVDELNING	
						18430	
RITNINGSTYP							
PLAN							
TEKNIKOMRÅDE / INNEHÅLL							
VÄGUTFORMNING OCH TRAFIK							
BESKRIVNING							
ÖVERSIKTSPLAN							
KM 23/230 - 26/100							
SKALA				FORMAT		FÖRVALTNINGSNUMMER	
1:5000				A1			
RITNINGSSUMMER				BLAD		NÄSTA BLAD	
000T0103						BET	