

KOORDINATSYSTEM




PLAN: SWEREF 99 18 00
HÖJD: RH 2000

TECKENFÖRKLARING

- BEFINTLIG MARK
- BERGÖVERYTA
- NY VÄGBANA

ANMÄRKNING

*BREDDÖKNING AV KÖRFÄLT I KURVOR MED SMÅ RADIER, BREDDÖKNING AV VÄGRENAR, MED AVSEENDE PÅ SIKTKRAV.
**TVÄRFALL UTFÖRS ENLIGT VÄGENS-GEOMETRI, VGU KRAV.

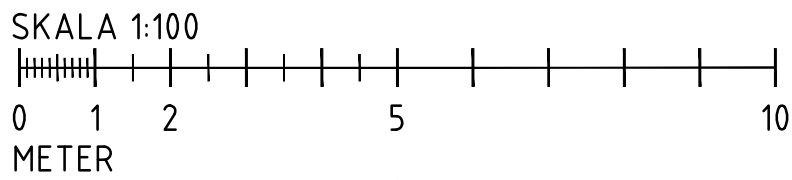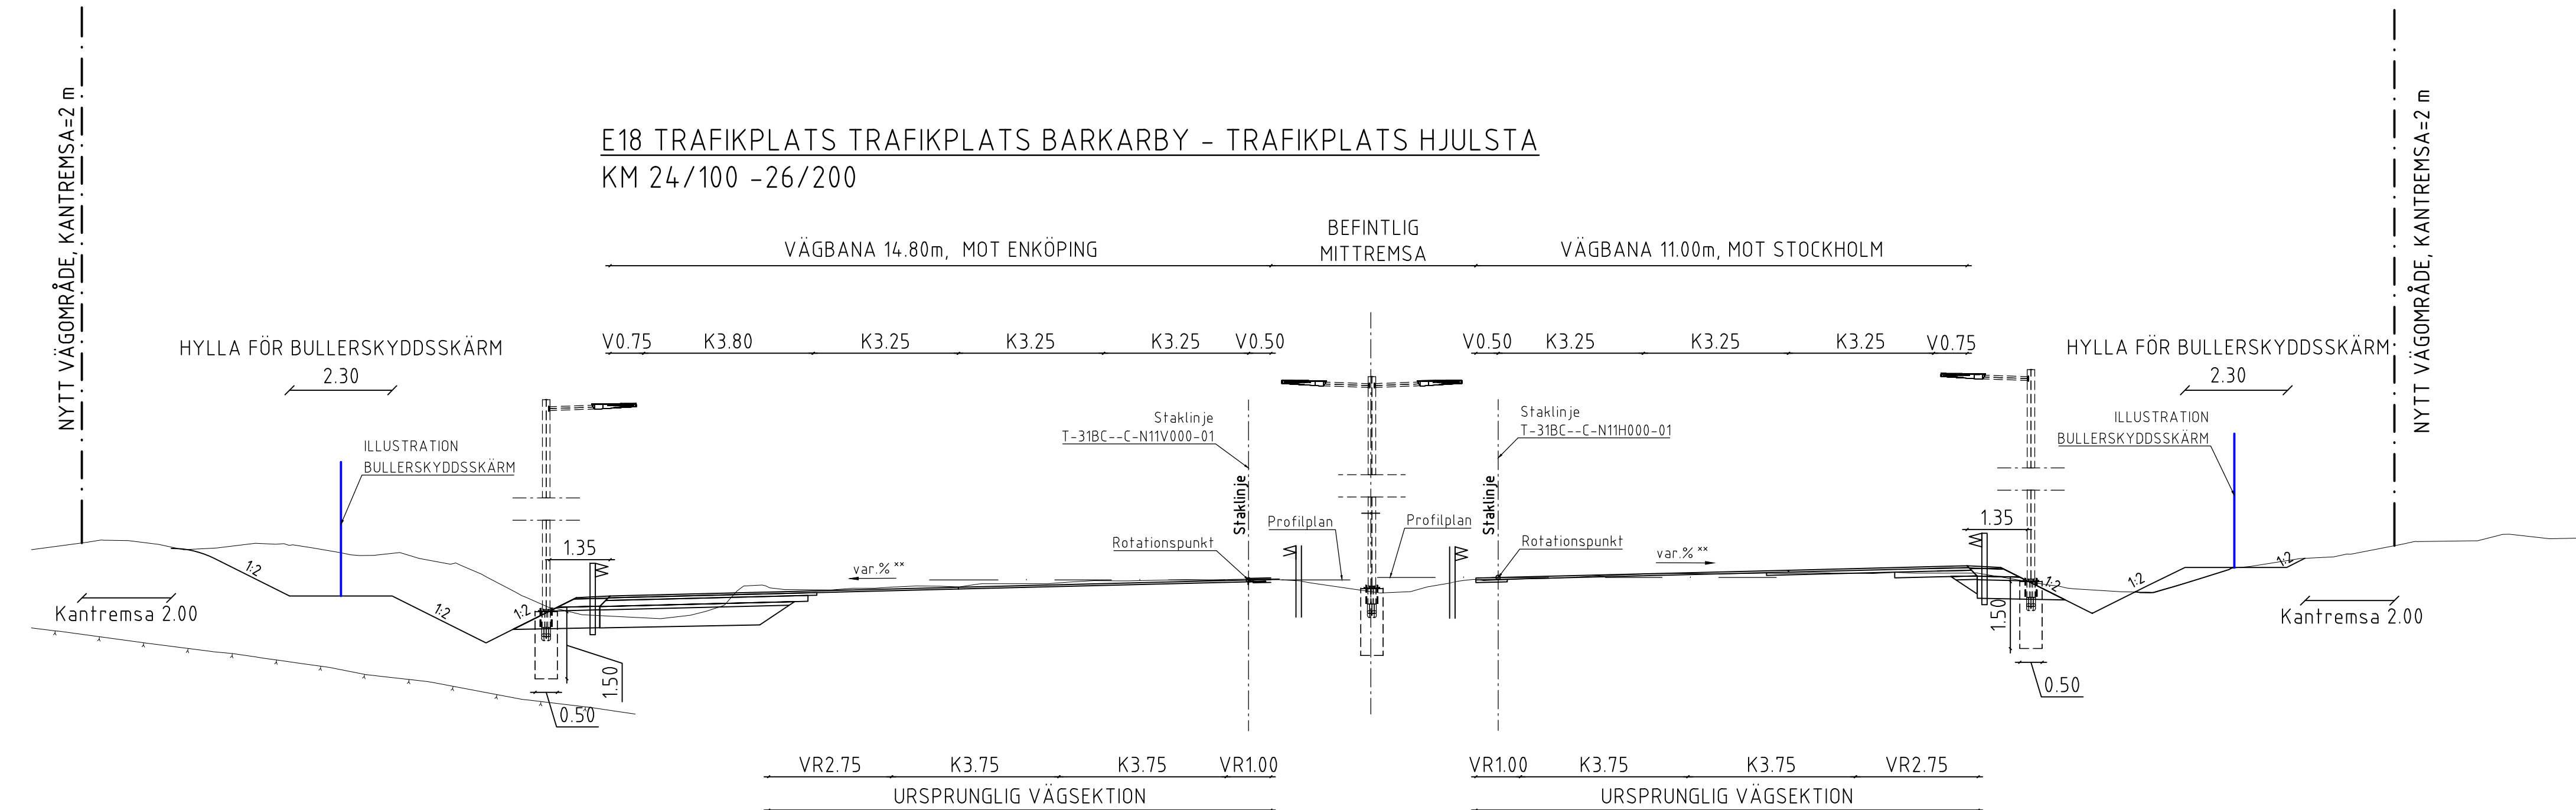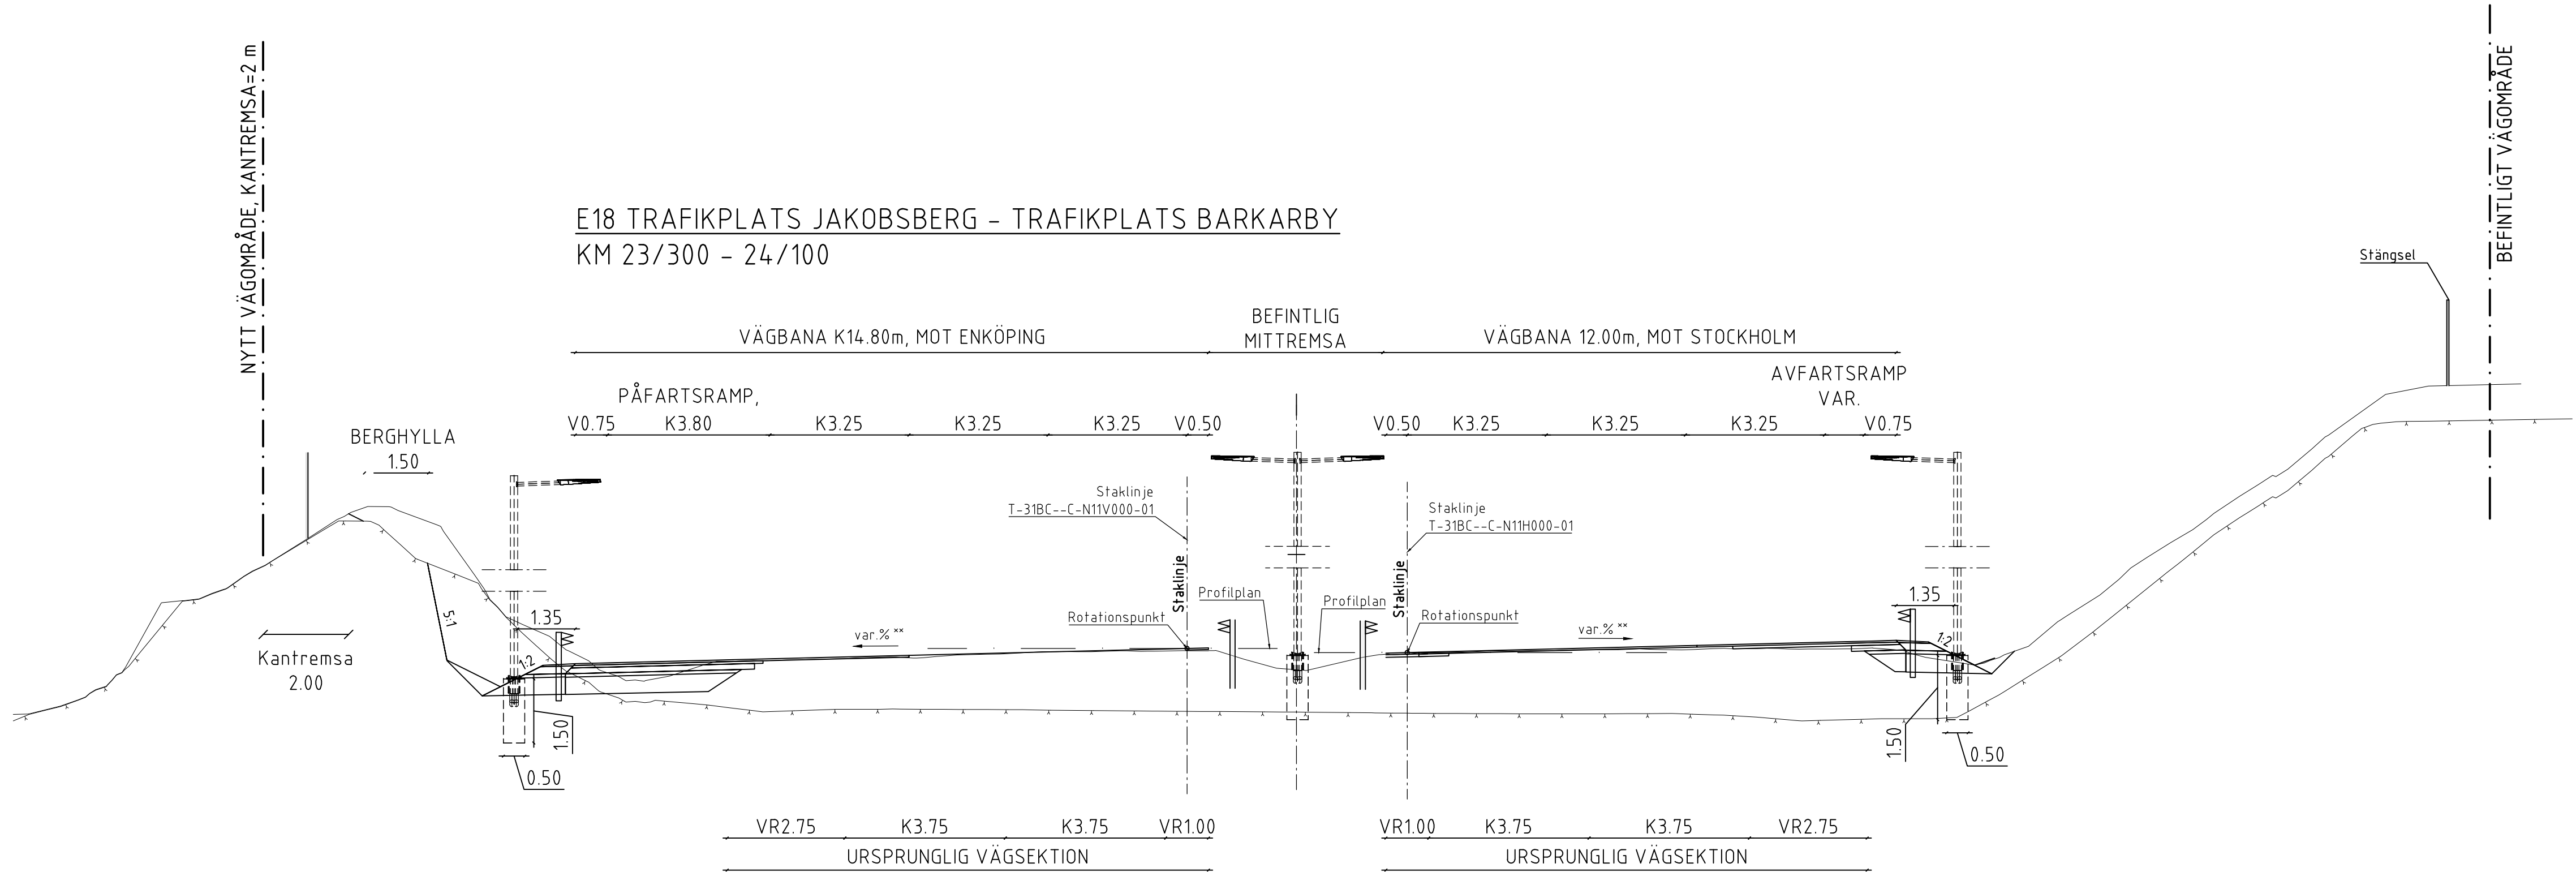

-			
BET	REVIDERINGEN AVSER	GODKÄND	DATUM
TYP AV PLAN			
VÄGPLAN			
GRANSKNINGSSTATUS / SYFTE			
GODKÄND			
HANDLINGSTYP			
GRANSKNINGSHANDLING			
DATUM	LEVERANS / ÄNDRINGS-PM		
2026-02-16			
OBJEKT			
E18 JAKOBSBERG - HJULSTA			
KAPACITETSFÖRSTÄRKNING			
DELOMRÅDE / BANDEL			
GEMENSAMT			
ANLÄGGNINGSD			
GEMENSAMT			
OBJEKTNUMMER / KM		KONSTRUKTIONSNUMMER	
176582			
BESTÄLLARE		LEVERANTÖR	
 TRAFIKVERKET		 TYRÉNS	
SKAPAD AV		UPPDRAGSGNUMMER	
MANTAS BARTKEVICIUS		302157	
GODKÄND AV		AVDELNING	
RIKARD NORSTEDT		18430	
RITNINGSTYP			
TYP- OCH NORMALSEKTION			
TEKNIKOMRÅDE / INNEHÅLL			
VÄGUTFORMNING OCH TRAFIK			
BESKRIVNING			
TYPSEKTION E18			
SKALA	FORMAT	FÖRVALTNINGSNUMMER	
1:100	A1		
RITNINGSNUMMER	BLAD	NÄSTA BLAD	BET
000T0401			