

KOORDINATSYSTEM



PLAN: SWEREF 99 18 00
HÖJD: RH 2000

TECKENFÖRKLARING

- BEFINTLIG MARK
- BERGÖVERYTA
- NY VÄGBANA

ANMÄRKNING

*BREDDÖKNING AV KÖRFÄLT I KURVOR MED SMÅ RADIER, BREDDÖKNING AV VÄGRENAR, MED AVSEENDE PÅ SIKTKRAV.
**TVÄRFALL UTFÖRS ENLIGT VÄGENS-GEOMETRI, VGU KRAV.

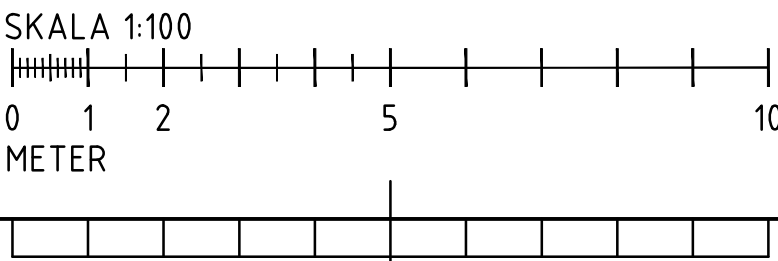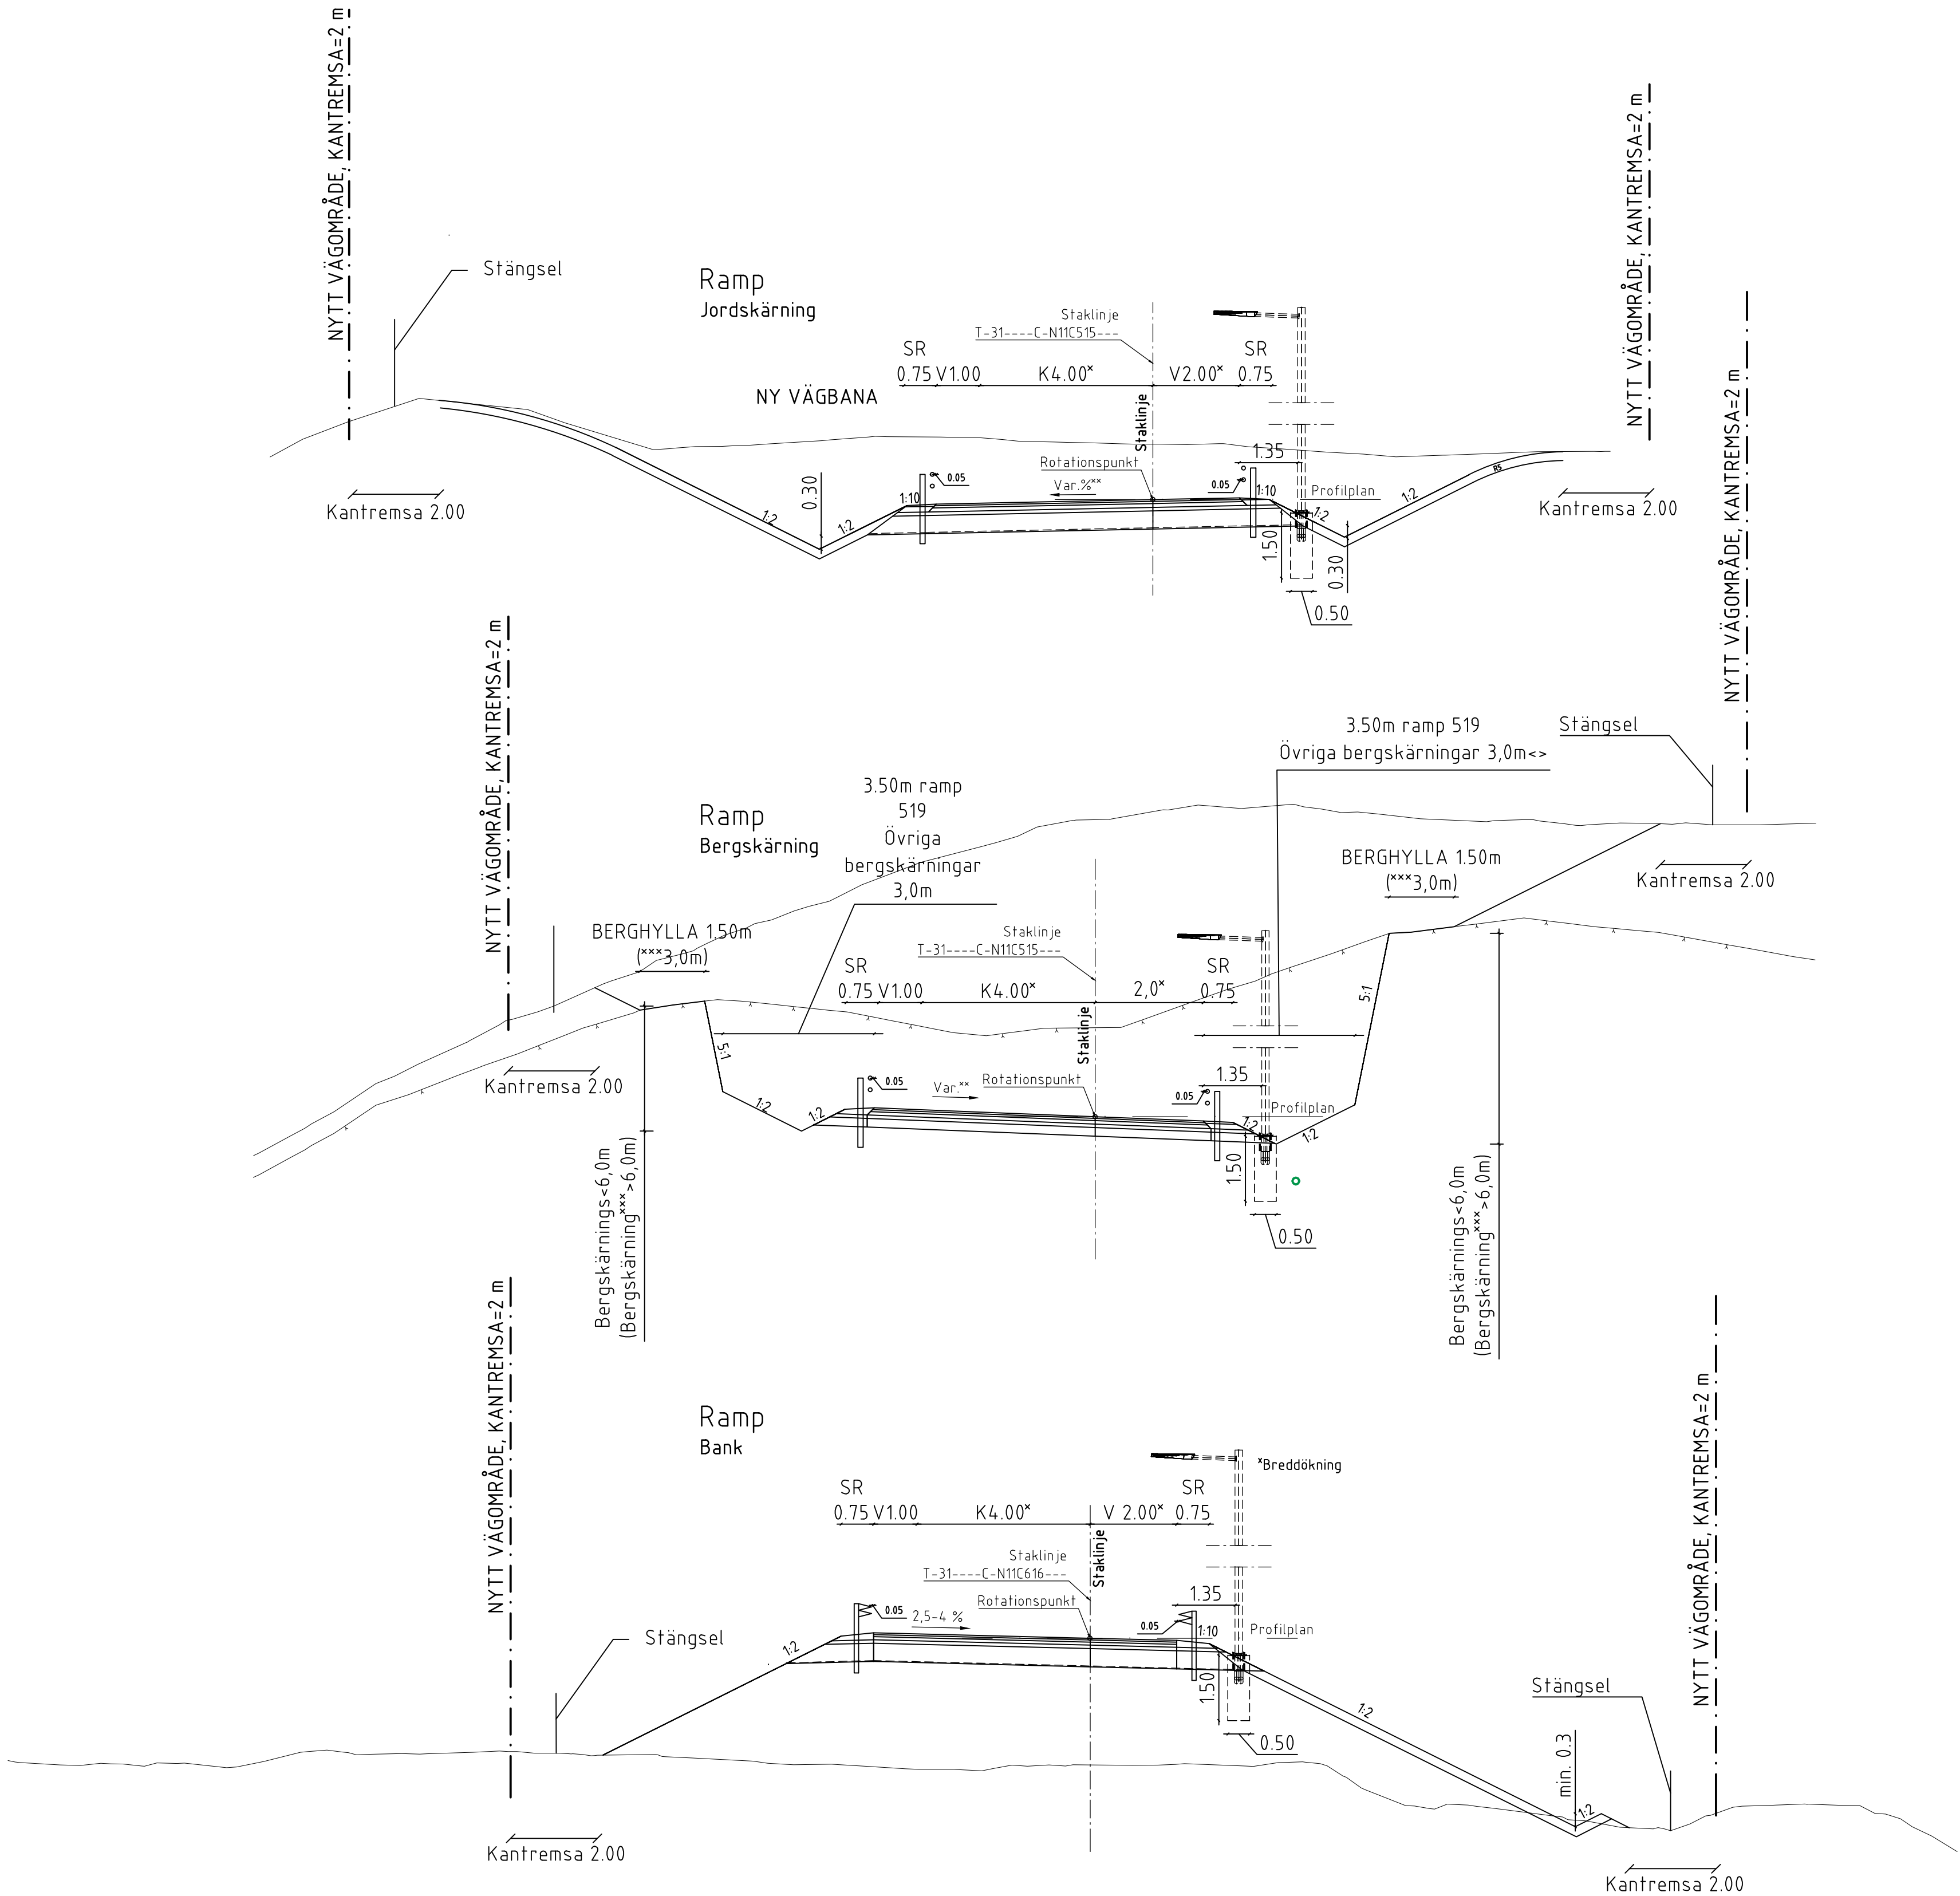

-	REVIDERINGEN AVSER		GODKÄND	DATUM
TYP AV PLAN				
VÄGPLAN				
GRANSKNINGSSTATUS / SYFTE				
GODKÄND				
HANDLINGSTYP				
GRANSKNINGSHANDLING				
DATUM		LEVERANS / ÄNDRINGS-PM		
2026-02-16				
OBJEKT				
E18 JAKOBSBERG - HJULSTA				
KAPACITETSFÖRSTÄRKNING				
DELOMRÅDE / BANDEL				
GEMENSAMT				
ANLÄGGNINGSD				
GEMENSAMT RAMPER				
OBJEKTNUMMER / KM		KONSTRUKTIONSNUMMER		
176582				
BESTÄLLARE		LEVERANTÖR		
 TRAFIKVERKET		 TYRÉNS		
SKAPAD AV		UPPDRAGSGNUMMER		
MANTAS BARTKEVICIUS		302157		
GODKÄND AV		AVDELNING		
RIKARD NORSTEDT		18430		
RITNINGSTYP				
TYP- OCH NORMALSEKTION				
TEKNIKOMRÅDE / INNEHÅLL				
VÄGUTFORMNING OCH TRAFIK				
BESKRIVNING				
TYPSEKTION RAMPER				
SKALA		FORMAT		FÖRVALTNINGSNUMMER
1:100		A1		
RITNINGSNUMMER		BLAD		NÄSTA BLAD
010T0401				BET