


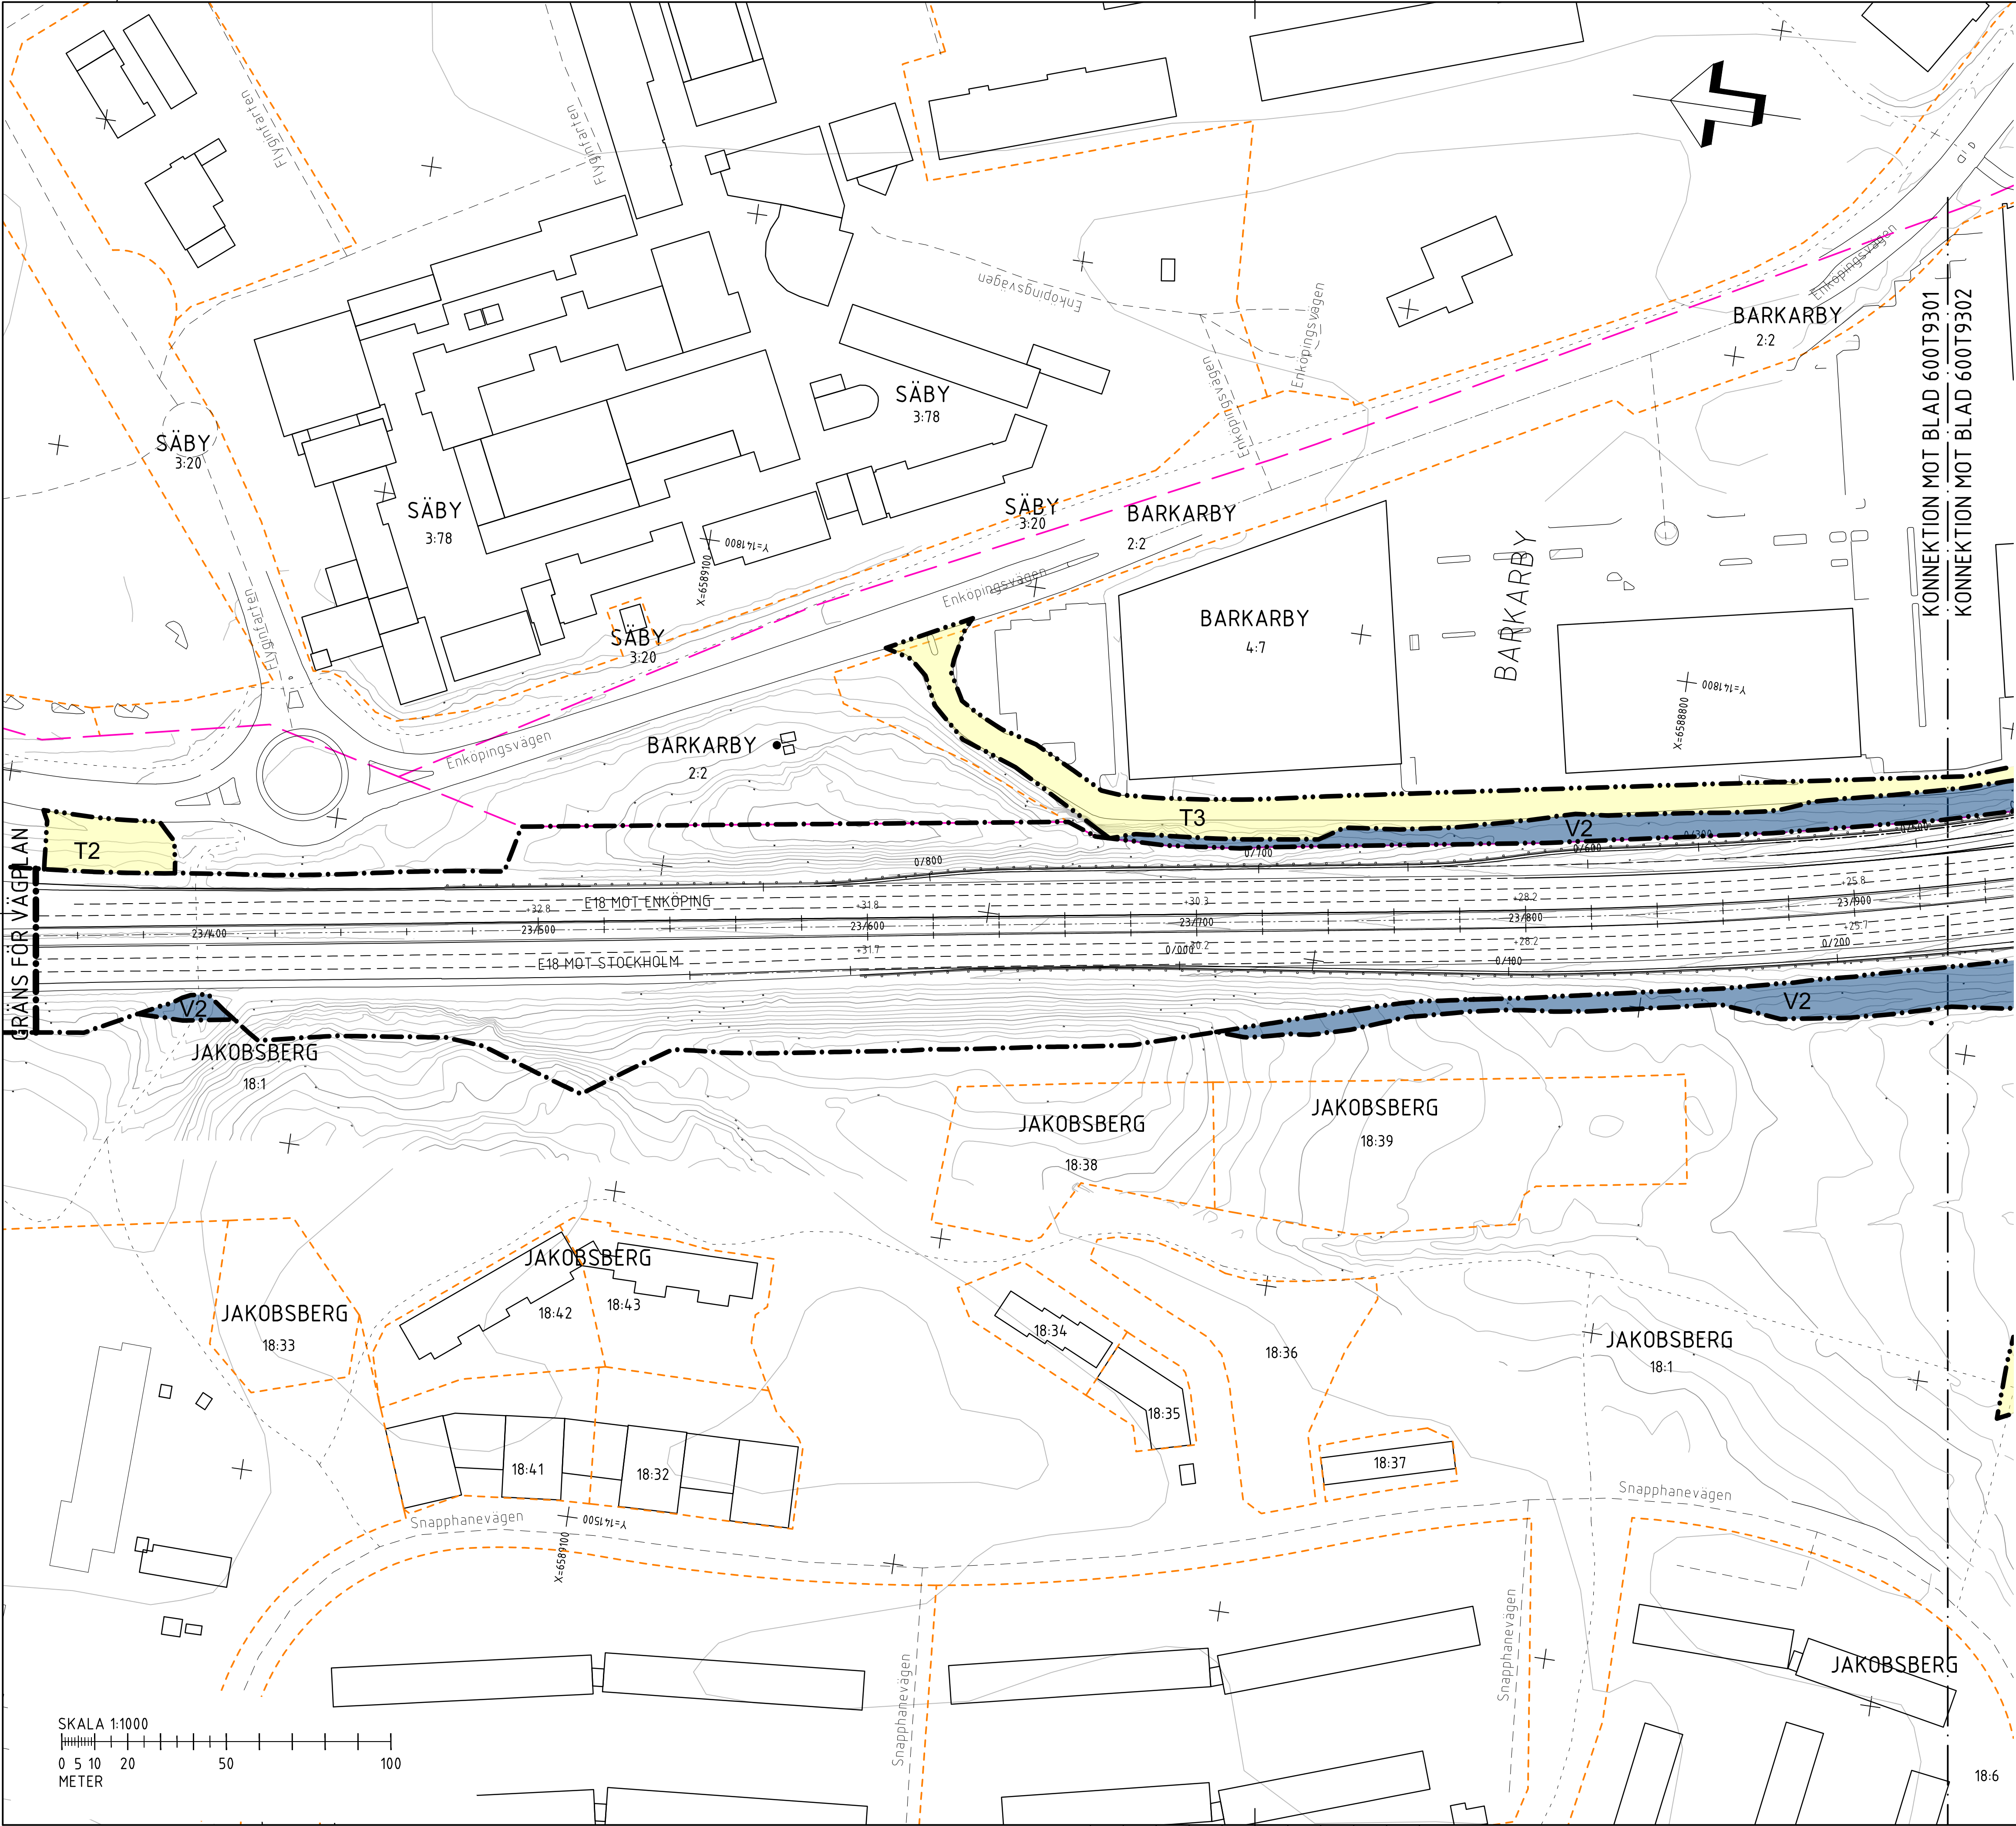

FÖRKLARINGAR

- MARKANSPRÅK**
- GRÄNS FÖR VÄGPLAN
 - GRÄNS FÖR VÄGOMRÅDE
 - AVGRÄNSNING MELLAN OLIKA TYPER AV MARKANSPRÅK
 - NYTT VÄGOMRÅDE MED VÄGRÄTT
 - NYTT VÄGOMRÅDE INOM DETALJPLAN DÄR KOMMUN ÄR HUVUDMAN FÖR ALLMÄNNA PLATSER
 - NYTT OMRÅDE MED INSKRÄNKT VÄGRÄTT FÖR DAGVATTENLEDNING
 - NYTT OMRÅDE MED INSKRÄNKT VÄGRÄTT FÖR ÅTKOMST AV DAGVATTENANLÄGGNING
 - TILLFÄLLIG NYTTJANDERÄTT FÖR ARBETSOMRÅDE UNDER BYGGTIDEN
 - TILLFÄLLIG NYTTJANDERÄTT FÖR ETABLERING UNDER BYGGTIDEN
 - TILLFÄLLIG NYTTJANDERÄTT FÖR TILLFÄLLIG VÄG FÖR ALLMÄN TRAFIK OCH BYGGTRAFIK
- T = TILLFÄLLIG NYTTJANDERÄTT. GÄLLER FRÅN BYGGSTART TILL TRE MÅNADER EFTER GODKÄND SLUTBESKUTNING.

VERKSAMHETER/ ÅTGÄRDER SOM UNDANTAS FRÅN FÖRBUD ENLIGT MILJÖBALKEN

SKYLDIGHET ATT GÖRA ANMÄLAN FÖR SAMRÅD ENLIGT 12:6 MB GÄLLER INTE FÖR DE VERKSAMHETER OCH ÅTGÄRDER SOM BEHOVS FÖR ATT BYGGA VÄGEN OCH SOM FASTSTÄLLS OCH INGÅR I VÄGOMRÅDE FÖR ALLMÄN VÄG ELLER OMRÅDE FÖR TILLFÄLLIG NYTTJANDERÄTT.

SKYDDSÅTGÄRDER

SK1 - VÄGNÄRA BULLERSKYDDSÅTGÄRDER, 3 METER ÖVER KÖRBANA
SK2 - ERBJUDANDE OM FASTIGHETSNÄRA BULLERSKYDDSÅTGÄRDER I FORM AV FASADÅTGÄRDER
SK3 - ERBJUDANDE OM FASTIGHETSNÄRA BULLERSKYDDSÅTGÄRDER I FORM AV UTEPLATSÅTGÄRDER
SK4 - FAUNAPASSAGE

MARKERING ELLER AVGRÄNSNING AV SKYDDSÅTGÄRDER OCH FÖRSIKTIGHETSMÅTT


SÄRSKILDA BESLUT SOM TAS I SAMBAND MED FASTSTÄLLESEN AV VÄGPLANEN

INDRAGNING AV VÄG FRÅN ALLMÄNT UNDERHÅLL

ÖVRIGA BETECKNINGAR I PLANKARTORNA

- FASTIGHETSGRÄNS
- TRAKTGRÄNS/ KVARTERSTRAKTGRÄNS
- KOMMUNGRÄNS
- PLANOMRÅDESGRÄNS
- NYTT VÄGRÄCKE
- RÄTTIGHET/SERVITUT

+15.8
25/800
SÄMMLIGA BERÖRDA VÄGAR KOMMER ATT FÖRSES MED VÄGBEGRÄNSNING
FASTIGHETSKARTAN UPPDATERAD 2025-12-29

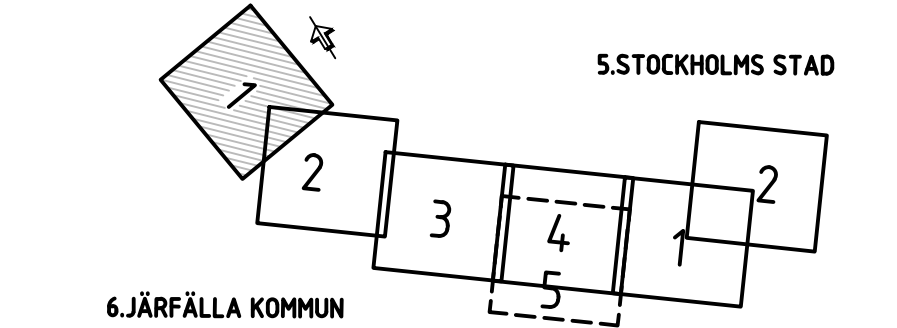

BET		REVIDERINGEN AVSER	GODKÄND		DATUM
TYP AV PLAN			VÄGPLAN		
GRANSKNINGSSTATUS / SYFTE			GODKÄND		
HANDLINGSTYP			GRANSKNINGSHANDLING		
DATUM		2026-02-16			
		LEVERANS / ÄNDRINGS-PM			
OBJEKT					
E18 JAKOBSBERG - HJULSTA					
KAPACITETSFÖRSTÄRKNING					
DELOMRÅDE / BANDEL					
JÄRFÄLLA KOMMUN					
ANLÄGGNINGSGEL					
GEMENSAMT JÄRFÄLLA KOMMUN					
OBJEKTNUMMER / KM		KONSTRUKTIONNUMMER			
176582					
BESTÄLLARE		LEVERANTÖR			
 TRAFIKVERKET		 TYRÉNS			
SKAPAD AV		MANTAS BARTKEVICIUS		UPPDRAGSNUMMER	
				302157	
GODKÄND AV		RIKARD NORSTEDT		ÄNDRING	
				18430	
RITNINGSTYP					
PLAN					
TEKNIKOMRÅDE / INNEHÅLL					
VÄGUTFORMNING OCH TRAFIK					
BESKRIVNING					
PLANKARTA					
KM 23/355 - 23/930					
SKALA		FORMAT		FÖRVALTNINGSNUMMER	
1:1000		A1			
RITNINGNUMMER		600T9301		FÖRVALTNINGSNUMMER	
BLAD		NÄSTA BLAD		BET	