


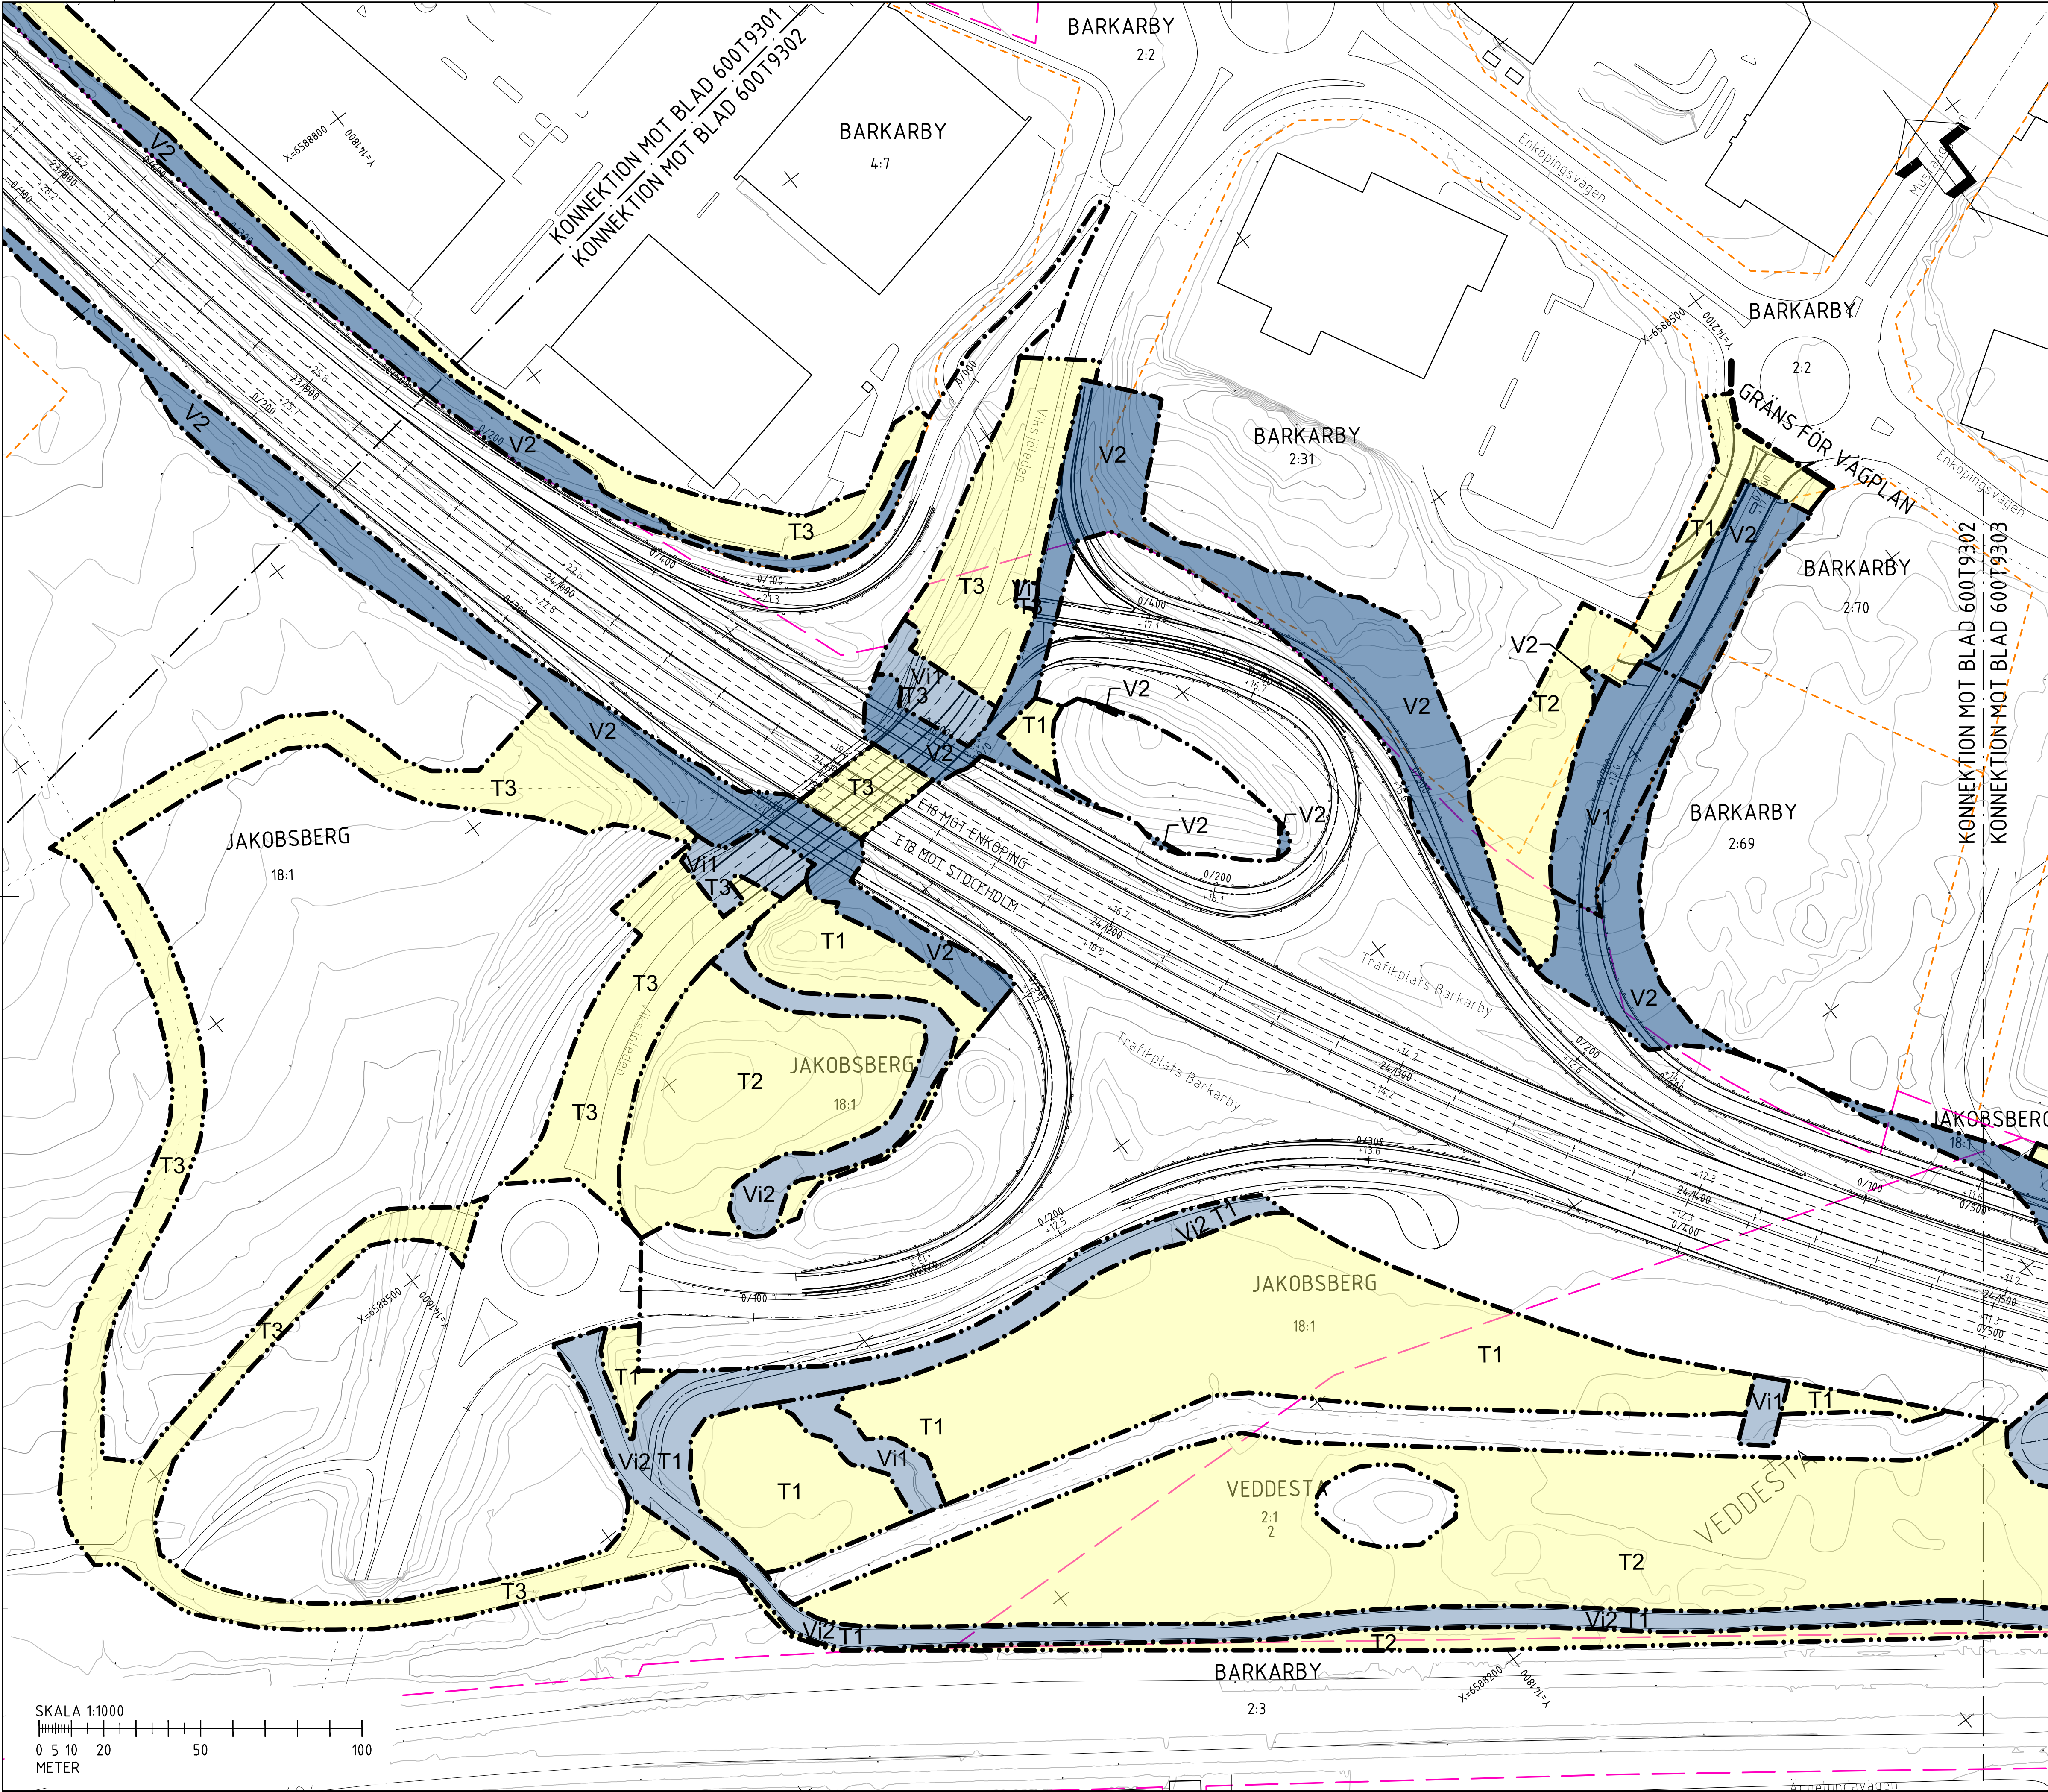

FÖRKLARINGAR

- MARKANSPRÅK**
- GRÄNS FÖR VÄGPLAN
 - GRÄNS FÖR VÄGOMRÅDE
 - AVGRÄNSNING MELLAN OLIKA TYPER AV MARKANSPRÅK
 - V1** NYTT VÄGOMRÅDE MED VÄGRÄTT
 - V2** NYTT VÄGOMRÅDE INOM DETALJPLAN DÄR KOMMUN ÄR HUVUDMAN FÖR ALLMÄNNA PLATSER
 - Vi1** NYTT OMRÅDE MED INSKRÄNKT VÄGRÄTT FÖR DAGVATTENLEDNING
 - Vi2** NYTT OMRÅDE MED INSKRÄNKT VÄGRÄTT FÖR ÅTKOMST AV DAGVATTENANLÄGGNING
 - T1** TILLFÄLLIG NYTTJANDERÄTT FÖR ARBETSOMRÅDE UNDER BYGGTIDEN
 - T2** TILLFÄLLIG NYTTJANDERÄTT FÖR ETABLERING UNDER BYGGTIDEN
 - T3** TILLFÄLLIG NYTTJANDERÄTT FÖR TILLFÄLLIG VÄG FÖR ALLMÄN TRAFIK OCH BYGGTRAFIK

T= TILLFÄLLIG NYTTJANDERÄTT. GÄLLER FRÅN BYGGSTART TILL TRE MÅNADER EFTER GODKÄND SLUTBESIKTNING.

VERKSAMHETER/ ÅTGÄRDER SOM UNDANTAS FRÅN FÖRBUD ENLIGT MILJÖBALKEN
SKYLDIGHET ATT GÖRA ANMÄLAN FÖR SAMRÄD ENLIGT 12.6 MB GÄLLER INTE FÖR DE VERKSAMHETER OCH ÅTGÄRDER SOM BEHOVS FÖR ATT BYGGA VÄGEN OCH SOM FASTSTÄLLS OCH INGÅR I VÄGOMRÅDE FÖR ALLMÄN VÄG ELLER OMRÅDE FÖR TILLFÄLLIG NYTTJANDERÄTT.

SKYDDSÅTGÄRDER
SK1 - VÄGNÄRA BULLERSKYDDSÅTGÄRDER, 3 METER ÖVER KÖRBANA
SK2 - ERBJUDANDE OM FASTIGHETSÄNÄRA BULLERSKYDDSÅTGÄRDER I FORM AV FASADÅTGÄRDER
SK3 - ERBJUDANDE OM FASTIGHETSÄNÄRA BULLERSKYDDSÅTGÄRDER I FORM AV UTEPLATSÅTGÄRDER
SK4 - FAUNAPASSAGE

MARKERING ELLER AVGRÄNSNING AV SKYDDSÅTGÄRDER OCH FÖRSIKTIGHETSMÅTT


SÄRSKILDA BESLUT SOM TAS I SAMBAND MED FASTSTÄLLESEN AV VÄGPLANEN

INDRAGNING AV VÄG FRÅN ALLMÄNT UNDERHÅLL

ÖVRIGA BETECKNINGAR I PLANKARTORNA

- FASTIGHETSGRÄNS
- TRAKTIGRÄNS/ KVARTERSTRAKTIGRÄNS
- KOMMUNGRÄNS
- PLANOMRÅDESGRÄNS
- NYTT VÄGRÄCKE
- RÄTTIGHET/SERVITUT

+15.8 LÄNGDMÄTNING OCH HÖJDSÄTTNING I METER.
25/800
SAMTLIGA BERÖRDA VÄGAR KOMMER ATT FÖRSES MED VÄGBEGRÄNSNING
FASTIGHETSKARTAN UPPDATERAD 2025-12-29

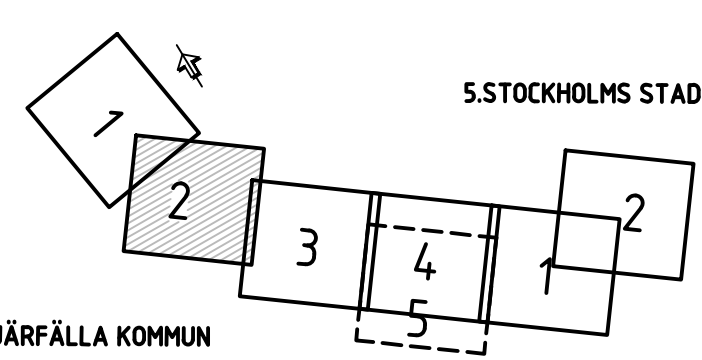

BET		REVIDERINGEN AVSER	GODKÄND	DATUM
TYP AV PLAN		VÄGPLAN		
GRANSKNINGSSTATUS / SYFTE		GODKÄND		
HANDLINGSTYP		GRANSKNINGSHANDLING		
DATUM	2026-02-16	LEVERANS / ÄNDRINGS-PM		
OBJEKT				
E18 JAKOBSBERG - HJULSTA				
KAPACITETSFÖRSTÄRKNING				
DELOMRÅDE / BANDEL				
JÄRFÄLLA KOMMUN				
ANLÄGGNINGSD				
GEMENSAMT JÄRFÄLLA KOMMUN				
OBJEKTNUMMER / KM	176582	KONSTRUKTIONNUMMER		
BESTÄLLARE	TRAFIKVERKET		LEVERANTÖR	TYRÉNS
SKAPAD AV	MANTAS BARTKEVICIUS		UPPDRAGSNUMMER	302157
GODKÄND AV	RIKARD NORSTEDT		ÄNDRING	18430
RITNINGSTYP				
PLAN				
TEKNIKOMRÅDE / INNEHÅLL				
VÄGUTFORMNING OCH TRAFIK				
BESKRIVNING				
PLANKARTA				
KM 23/930 - 24/490				
SKALA	1:1000	FORMAT	A1	
RITNINGNUMMER	600T9302	FÖRVALTNINGSNUMMER		
BLAD		NÄSTA BLAD	BET	