


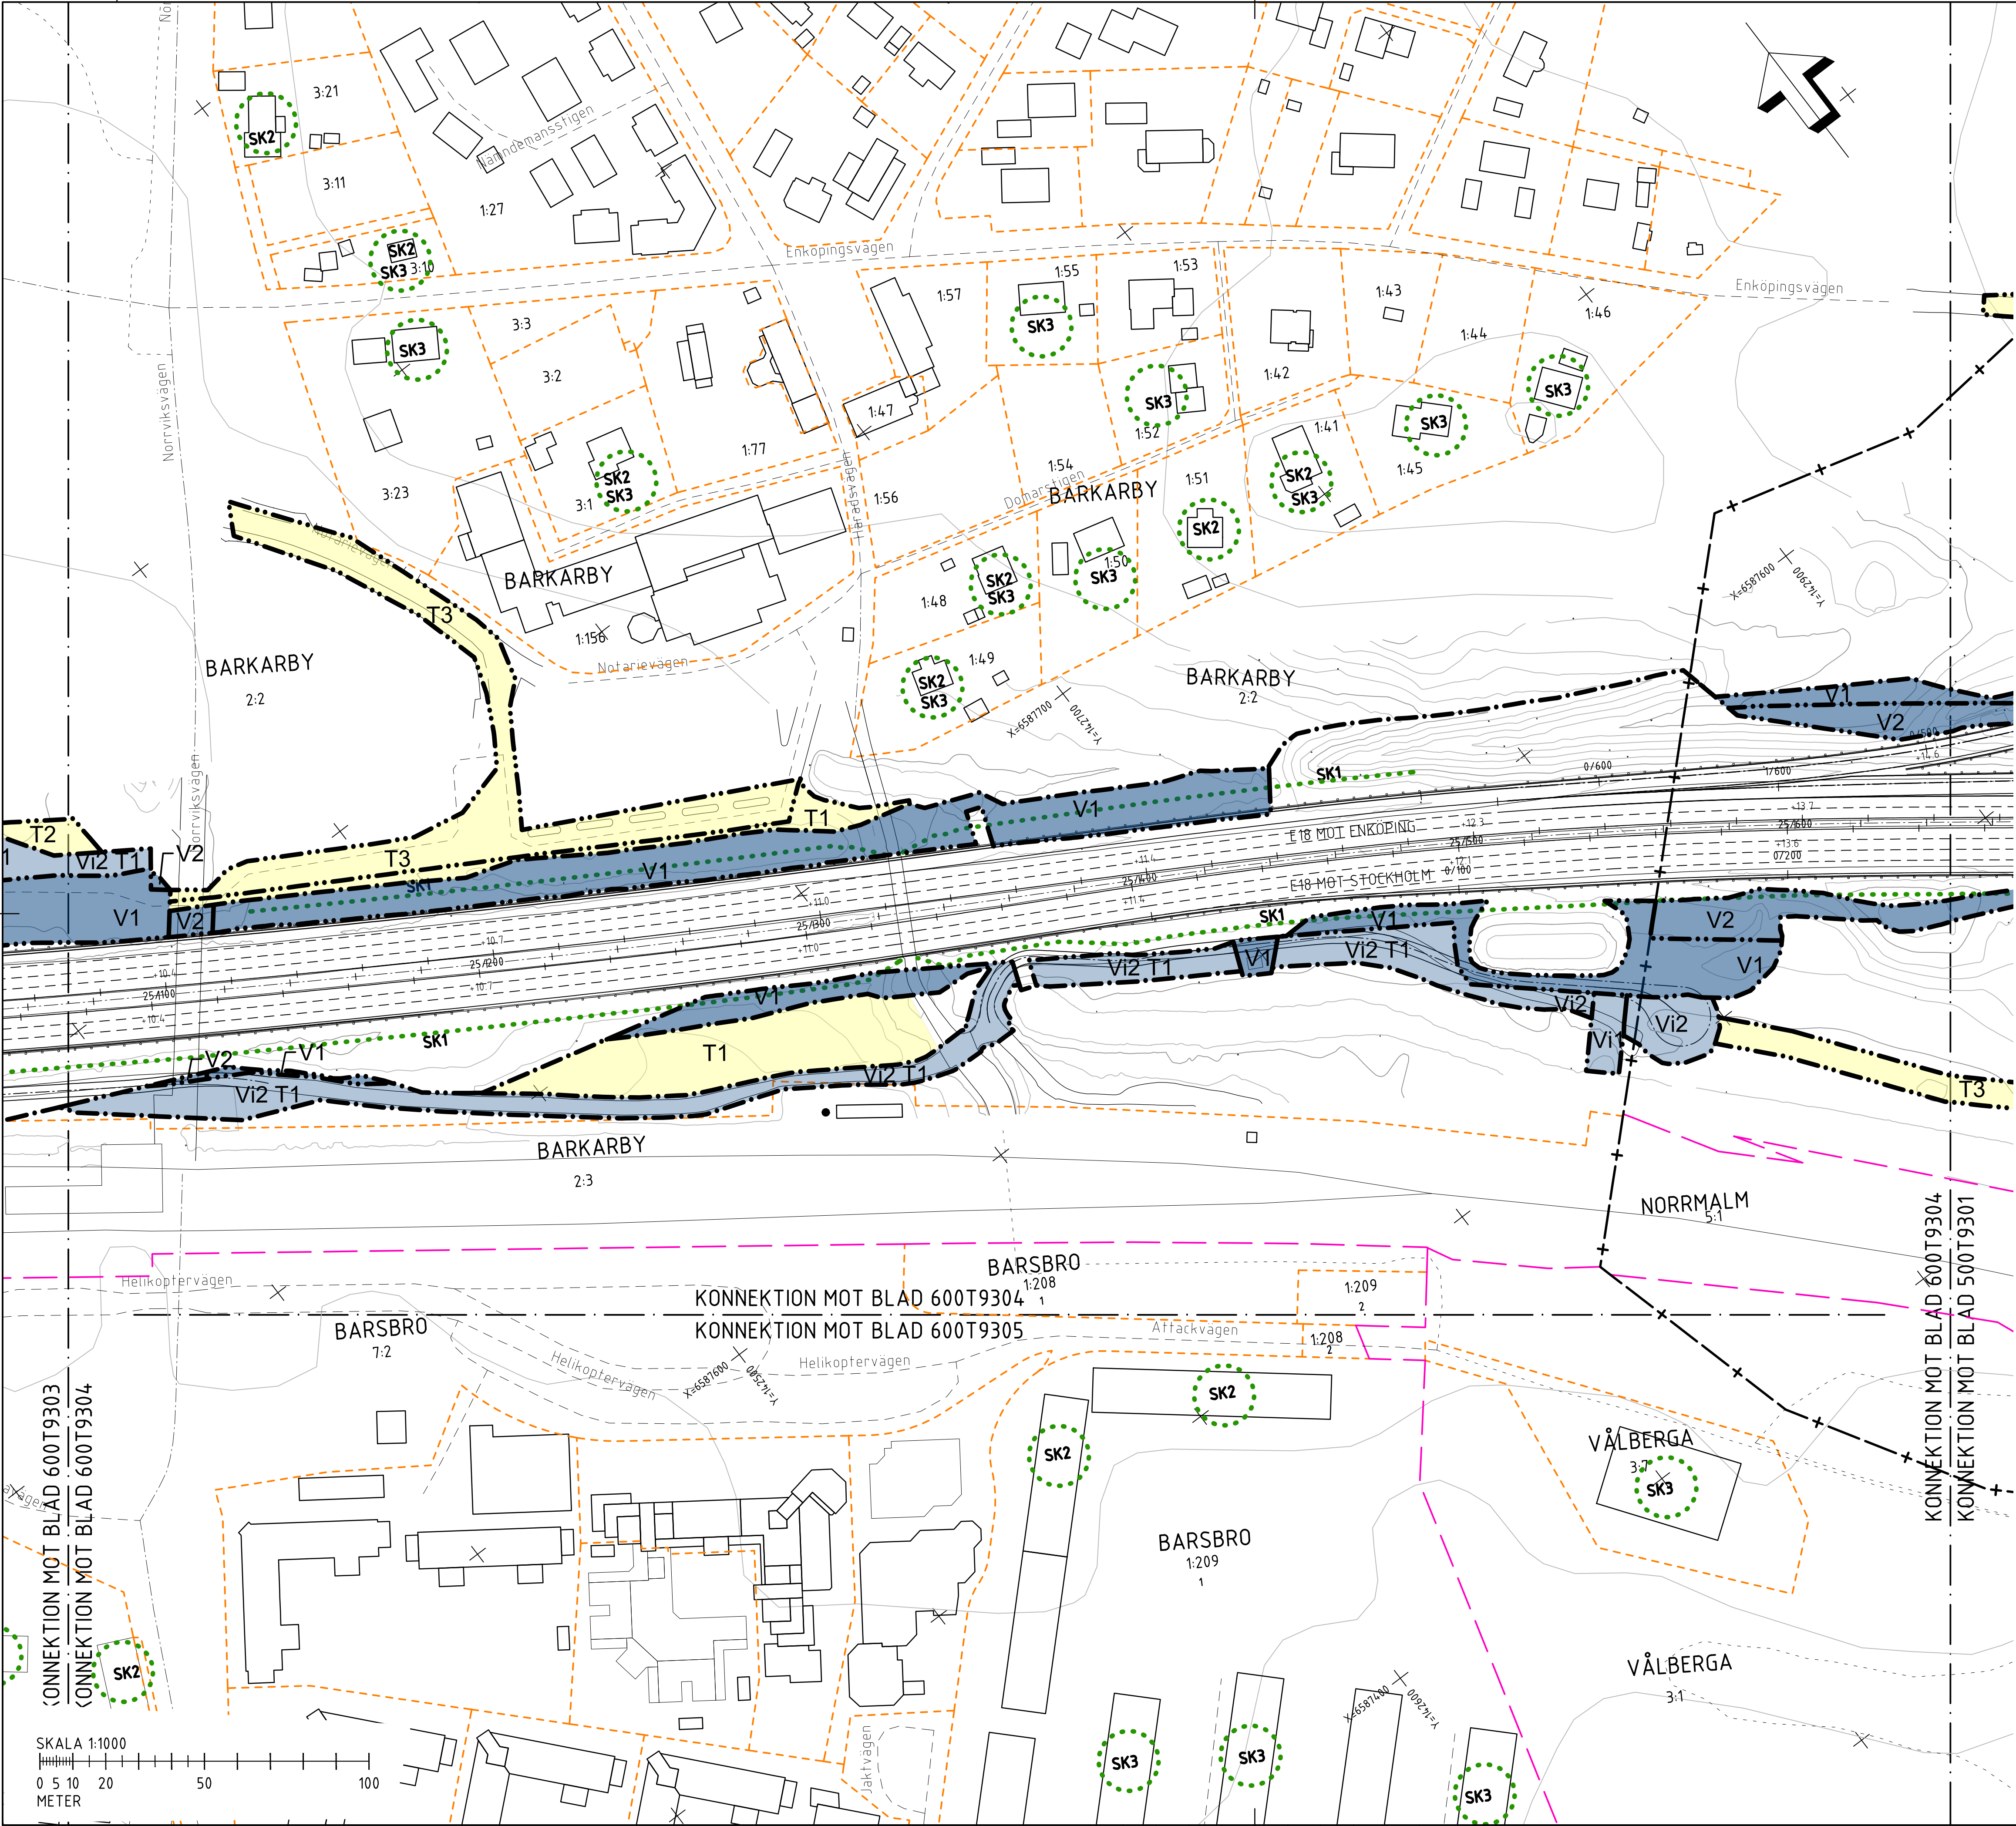

FÖRKLARINGAR		KOORDINATSYSTEM
MARKANSPRÅK		PLAN: SWEREF99 18 00 HÖJD: RH2000
— · — · — · —	GRÄNS FÖR VÄGPLAN	
— · — · — · —	GRÄNS FÖR VÄGOMRÅDE	
— · — · — · —	AVGRÄNSNING MELLAN OLIKA TYPER AV MARKANSPRÅK	
V1	NYTT VÄGOMRÅDE MED VÄGRÄTT	
V2	NYTT VÄGOMRÅDE INOM DETALJPLAN DÄR KOMMUN ÄR HUVUDMAN FÖR ALLMÄNNA PLATSER	
Vi1	NYTT OMRÅDE MED INSKRÄNKT VÄGRÄTT FÖR DAGVATTENLEDNING	
Vi2	NYTT OMRÅDE MED INSKRÄNKT VÄGRÄTT FÖR ÅTKOMST AV DAGVATTENANLÄGGNING	
T1	TILLFÄLLIG NYTTJANDERÄTT FÖR ARBETSOMRÅDE UNDER BYGGTIDEN	
T2	TILLFÄLLIG NYTTJANDERÄTT FÖR ETABLERING UNDER BYGGTIDEN	
T3	TILLFÄLLIG NYTTJANDERÄTT FÖR TILLFÄLLIG VÄG FÖR ALLMÄN TRAFIK OCH BYGGTRAFIK	

T= TILLFÄLLIG NYTTJANDERÄTT. GÄLLER FRÅN BYGGSTART TILL TRE MÅNADER EFTER GODKÄND SLUTBESIKTNING.

VERKSAMHETER/ ÅTGÄRDER SOM UNDANTAS FRÅN FÖRBUD ENLIGT MILJÖBALKEN
SKYLDIGHET ATT GÖRA ANMÄLAN FÖR SAMRÄD ENLIGT 12:6 MB GÄLLER INTE FÖR DE VERKSAMHETER OCH ÅTGÄRDER SOM BEHOVS FÖR ATT BYGGA VÄGEN OCH SOM FASTSTÄLLS OCH INGÅR I VÄGOMRÅDE FÖR ALLMÄN VÄG ELLER OMRÅDE FÖR TILLFÄLLIG NYTTJANDERÄTT.

SKYDDÅTGÄRDER
SK1 - VÄGNÄRA BULLERSKYDDÅTGÄRDER, 3 METER ÖVER KÖRBANA
SK2 - ERBJUDANDE OM FASTIGHETSNÄRA BULLERSKYDDÅTGÄRDER I FORM AV FASADÅTGÄRDER
SK3 - ERBJUDANDE OM FASTIGHETSNÄRA BULLERSKYDDÅTGÄRDER I FORM AV UTEPLATSÅTGÄRDER
SK4 - FAUNAPASSAGE


— · — · — · — MARKERING ELLER AVGRÄNSNING AV SKYDDÅTGÄRDER OCH FÖRSIKTIGHETSMÅTT

SÄRSKILDA BESLUT SOM TAS I SAMBAND MED FASTSTÄLLESEN AV VÄGPLANEN

— · — · — · — INDRAGNING AV VÄG FRÅN ALLMÄNT UNDERHÅLL

ÖVRIGA BETECKNINGAR I PLANKARTORNA
— · — · — · — FASTIGHETSGRÄNS
— · — · — · — TRAKTIGRÄNS/ KVARTERSTRAKTIGRÄNS
— · — · — · — KOMMUNGRÄNS
— · — · — · — PLANOMRÅDESGRÄNS
— · — · — · — NYTT VÄGRÄCKE
— · — · — · — RÄTTIGHET/SERVITUT

+15.8 — · — · — · — LÄNGDMÄTNING OCH HÖJDSÄTTNING I METER.
25/800
SAMTLIGA BERÖRDA VÄGAR KOMMER ATT FÖRSES MED VÄGBEYSNING
FASTIGHETSKARTAN UPPDATERAD 2025-12-29

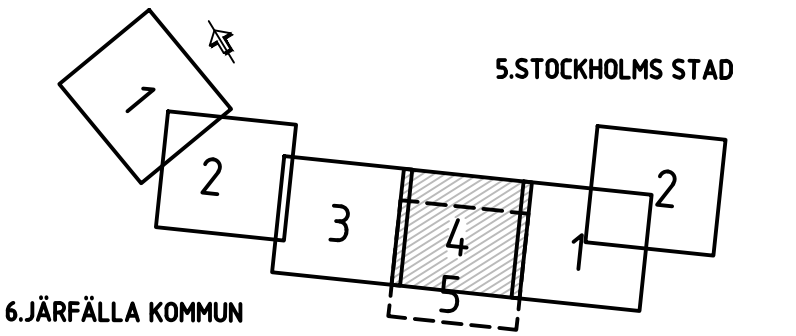

BET		REVIDERINGEN AVSER		GODKÄND		DATUM	
TYP AV PLAN							
VÄGPLAN							
GRANSKNINGSSTATUS / SYFTE							
GODKÄND							
HANDLINGSTYP							
GRANSKNINGSHANDLING							
DATUM				LEVERANS / ÄNDRINGS-PM			
2026-02-16							
OBJEKT							
E18 JAKOBSBERG - HJULSTA							
KAPACITETSFÖRSTÄRKNING							
DELOMRÅDE / BANDEL							
JÄRFÄLLA KOMMUN							
ANLÄGGNINGSDEN							
GEMENSAMT JÄRFÄLLA KOMMUN							
OBJEKTNUMMER / KM				KONSTRUKTIONSNUMMER			
176582							
BESTÄLLARE				LEVERANTÖR			
 TRAFIKVERKET				 TYRÉNS			
SKAPAD AV				UPPDRAGSGNUMMER			
MANTAS BARTKEVICIUS				302157			
GODKÄND AV				ÄNDRING			
RIKARD NORSTEDT				18430			
RITNINGSTYP							
PLAN							
TEKNIKOMRÅDE / INNEHÅLL							
VÄGUTFORMNING OCH TRAFIK							
BESKRIVNING							
PLANKARTA							
KM 25/070 - 25/650							
SKALA		FORMAT		FÖRVALTNINGSNUMMER			
1:1000		A1					
RITNINGSGNUMMER				BLAD		NÄSTA BLAD	
600T9304						BET	