


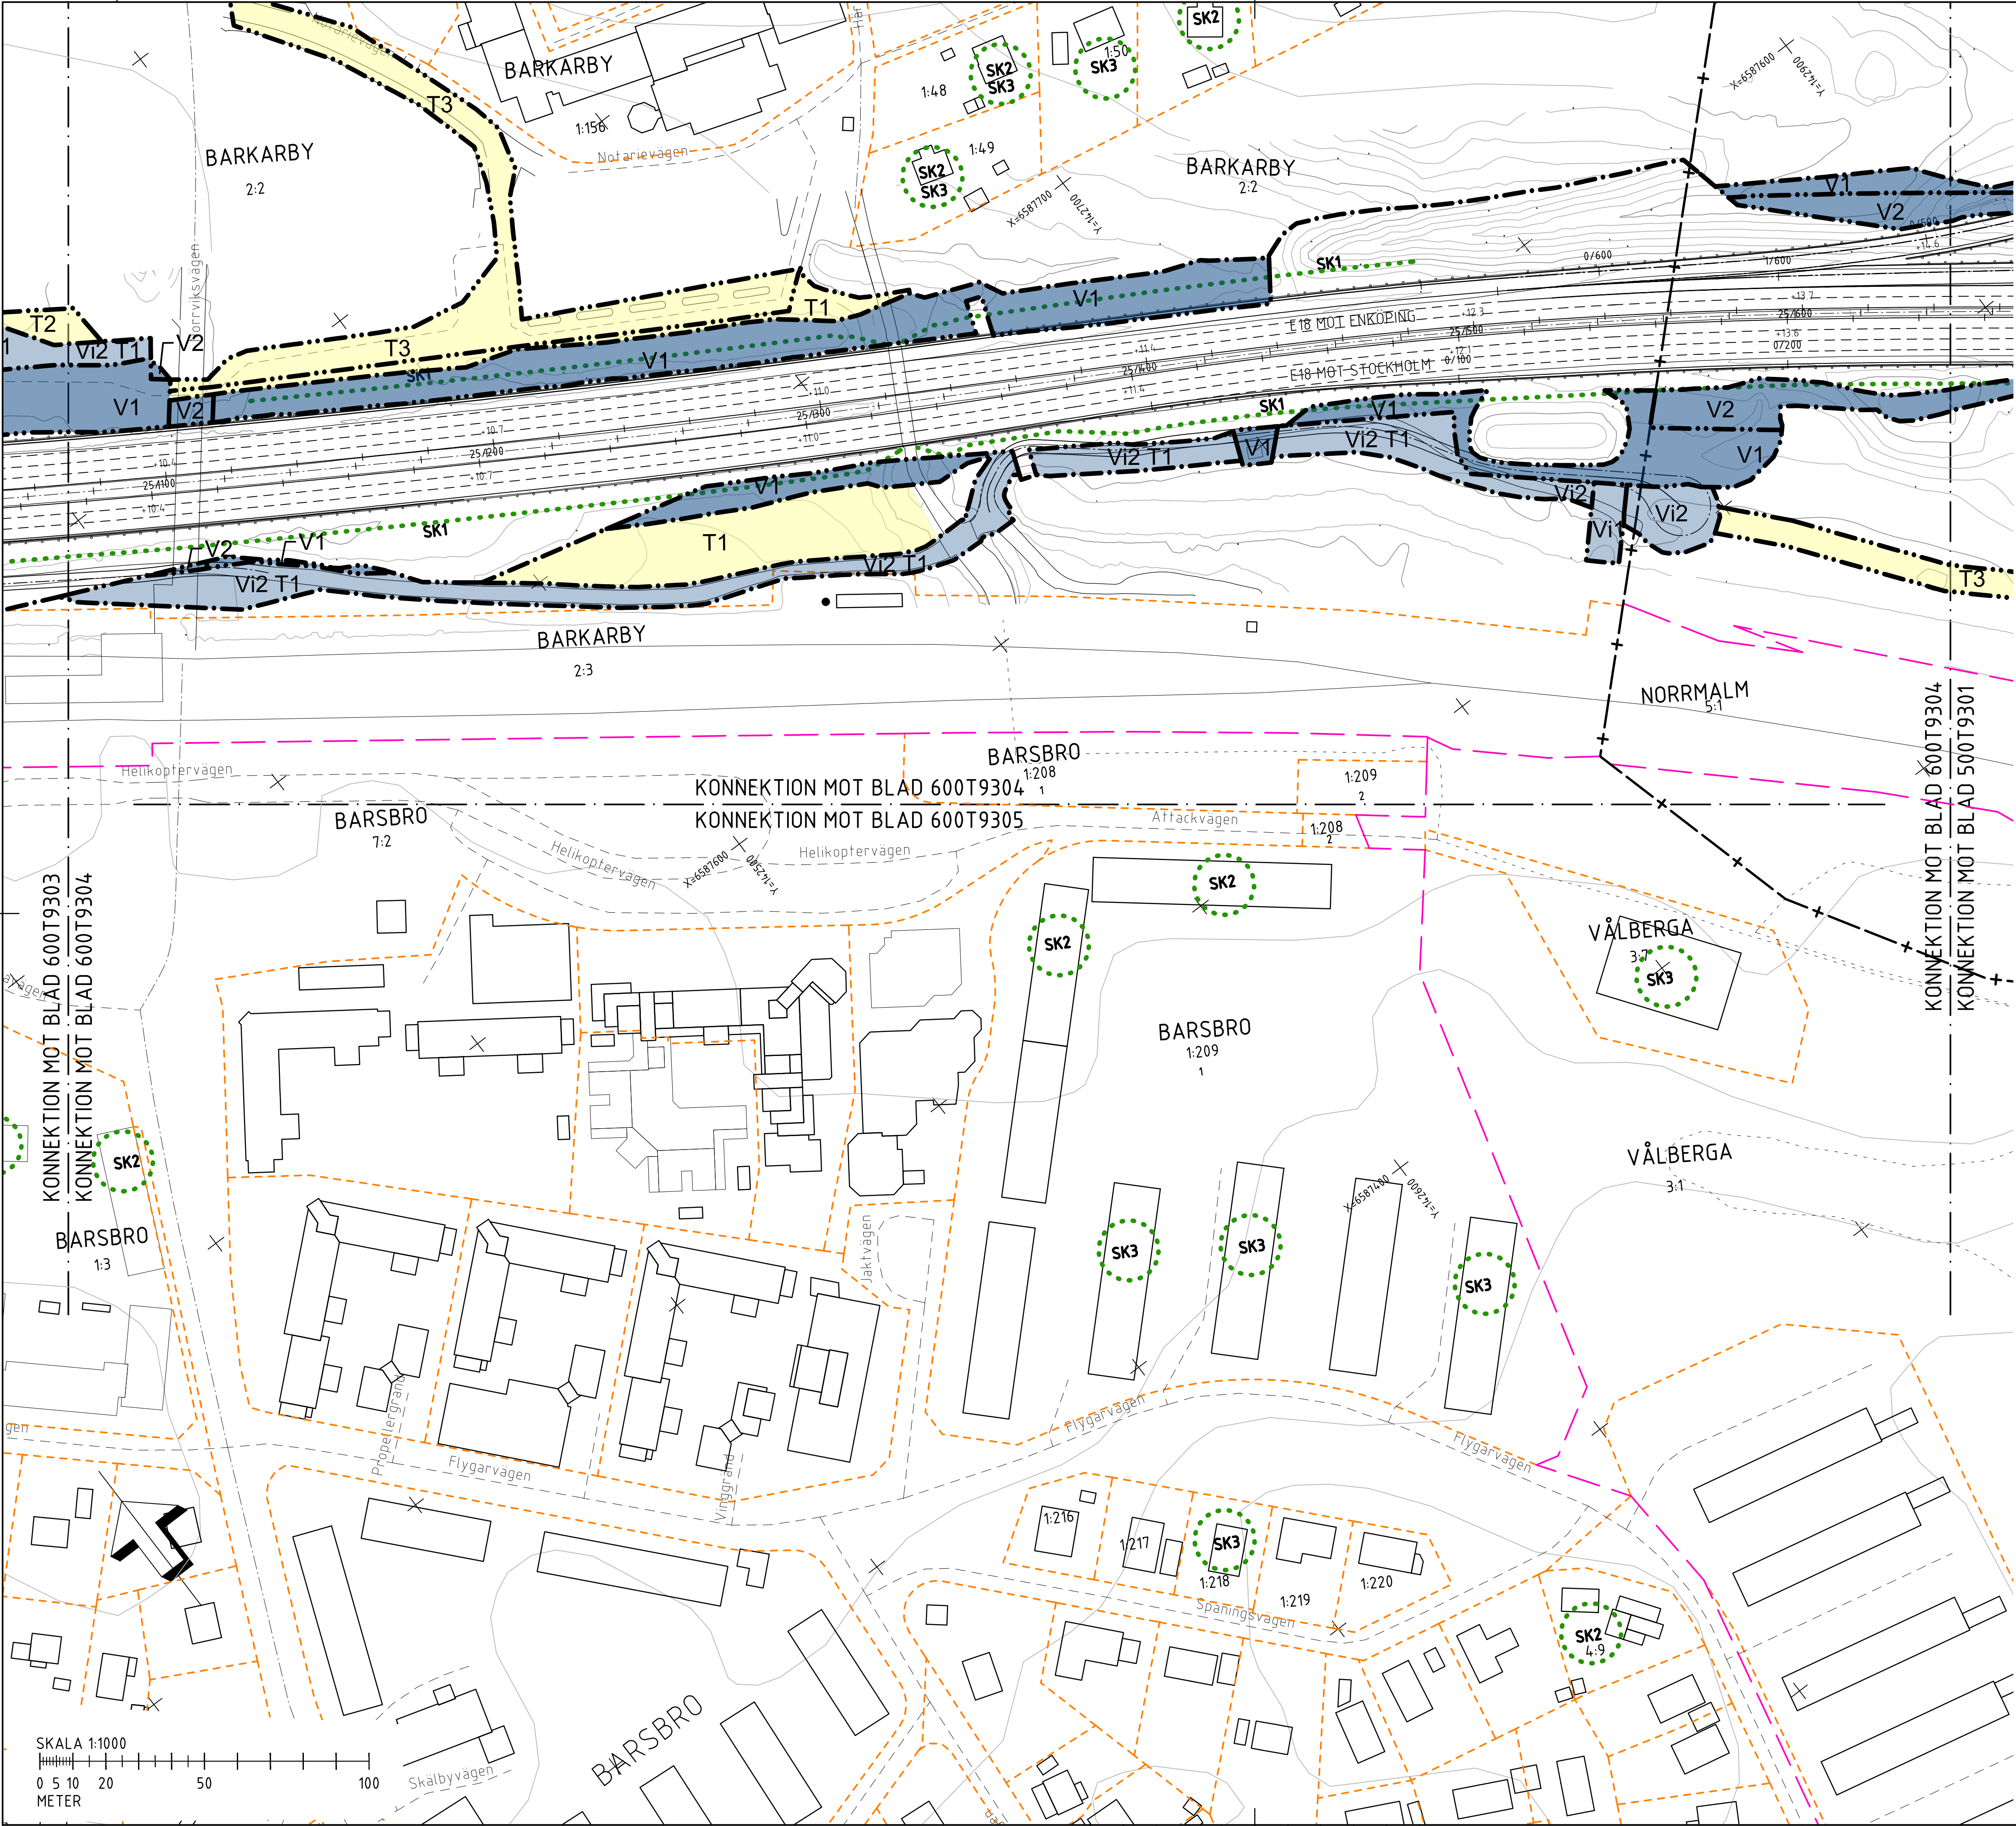

FÖRKLARINGAR

MARKANSPRÅK

GRÄNS FÖR VÄGPLAN

GRÄNS FÖR VÄGOMRÅDE

AVGRÄNSNING MELLAN OLIKA TYPER AV MARKANSPRÅK

V1

V2

Vi1

Vi2

T1

T2

T3

GRÄNS FÖR VÄGPLAN

GRÄNS FÖR VÄGOMRÅDE

AVGRÄNSNING MELLAN OLIKA TYPER AV MARKANSPRÅK

NYTT VÄGOMRÅDE MED VÄGRÄTT

NYTT VÄGOMRÅDE INOM DETALJPLAN DÄR KOMMUN ÄR HUVUDMAN FÖR ALLMÄNNA PLATSER

NYTT OMRÅDE MED INSKRÄNKT VÄGRÄTT FÖR DAGVATTENLEDNING

NYTT OMRÅDE MED INSKRÄNKT VÄGRÄTT FÖR ÅTKOMST AV DAGVATTENANLÄGGNING

TILLFÄLLIG NYTTJANDERÄTT FÖR ARBETSOMRÅDE UNDER BYGGTIDEN

TILLFÄLLIG NYTTJANDERÄTT FÖR ETABLERING UNDER BYGGTIDEN

TILLFÄLLIG NYTTJANDERÄTT FÖR TILLFÄLLIG VÄG FÖR ALLMÄN TRAFIK OCH BYGGTRAFIK

COORDINATSYSTEM

PLAN: SWEREF99 18 00

HÖJD: RH2000

VERKSAMHETER/ ÅTGÄRDER SOM UNDANTAS FRÅN FÖRBUD ENLIGT MILJÖBALKEN

SKYLDIGHET ATT GÖRA ANMÄLAN FÖR SAMRÅD ENLIGT 12.6 MB GÄLLER INTE FÖR DE VERKSAMHETER OCH ÅTGÄRDER SOM BEHOVS FÖR ATT BYGGA VÄGEN OCH SOM FASTSTÄLLS OCH INGÅR I VÄGOMRÅDE FÖR ALLMÄN VÄG ELLER OMRÅDE FÖR TILLFÄLLIG NYTTJANDERÄTT.

SKYDDSÅTGÄRDER

SK1 - VÄGNÄRA BULLERSKYDDSÅTGÄRDER, 3 METER ÖVER KÖRBANA

SK2 - ERBJUDANDE OM FASTIGHETSNÄRA BULLERSKYDDSÅTGÄRDER I FORM AV FASADÅTGÄRDER

SK3 - ERBJUDANDE OM FASTIGHETSNÄRA BULLERSKYDDSÅTGÄRDER I FORM AV UTEPLATSÅTGÄRDER

SK4 - FAUNAPASSAGE

MARKERING ELLER AVGRÄNSNING AV SKYDDSÅTGÄRDER OCH FÖRSIKTIGHETSMÅTT

SÄRSKILDA BESLUT SOM TAS I SAMBAND MED FASTSTÄLLESEN AV VÄGPLANEN

INDRAGNING AV VÄG FRÅN ALLMÄNT UNDERHÅLL

ÖVRIGA BETECKNINGAR I PLANKARTORNA

FASTIGHETSGRÄNS

TRAKTGRÄNS/ KVARTERSTRAKTGRÄNS

KOMMUNGRÄNS

PLANOMRÅDESGRÄNS

NYTT VÄGRÄCKE

RÄTTIGHET/SERVITUT

+15.8

25/800

SÄMMLIGA BERÖRDA VÄGAR KOMMER ATT FÖRSES MED VÄGBELEDNING FASTIGHETSKARTAN UPPDATERAD 2025-12-29

5. STOCKHOLMS STAD

6. JÄRFÄLLA KOMMUN

REVIDERINGEN AVSER		GODKÄND	DATUM
TYP AV PLAN			
GRANSKNINGSSTATUS / SYFTE			
HANDLINGSTYP			
DATUM		LEVERANS / ÄNDRINGS-PM	
OBJEKT			
E18 JAKOBSBERG - HJULSTA KAPACITETSFÖRSTÄRKNING			
DELOMRÅDE / BANDEL			
JÄRFÄLLA KOMMUN			
ANLÄGGNINGSGEDEL			
GEMENSAMT JÄRFÄLLA KOMMUN			
OBJEKTNUMMER / KM		KONSTRUKTIONNUMMER	
176582			
BESTÄLLARE		LEVERANTÖR	
TRAFIKVERKET		TYRÉNS	
SKAPAD AV		UPPDRAGNUMMER	
MANTAS BARTKEVICIUS		302157	
GODKÄND AV		ÄNDRING	
RIKARD NORSTEDT		18430	
RITNINGSTYP			
PLAN			
TEKNIKOMRÅDE / INNEHÅLL			
VÄGUTFORMNING OCH TRAFIK			
BESKRIVNING			
PLANKARTA SÖDER OM MÅLARBANAN KM 25/070 - 25/650			
SKALA		FORMAT	FÖRVALTNINGSNUMMER
1:1000		A1	
RITNINGNUMMER		BLAD	NÄSTA BLAD
600T9305			BET

VST161731VP, ankomst 2026-02-04, ver 6, jobb 409