


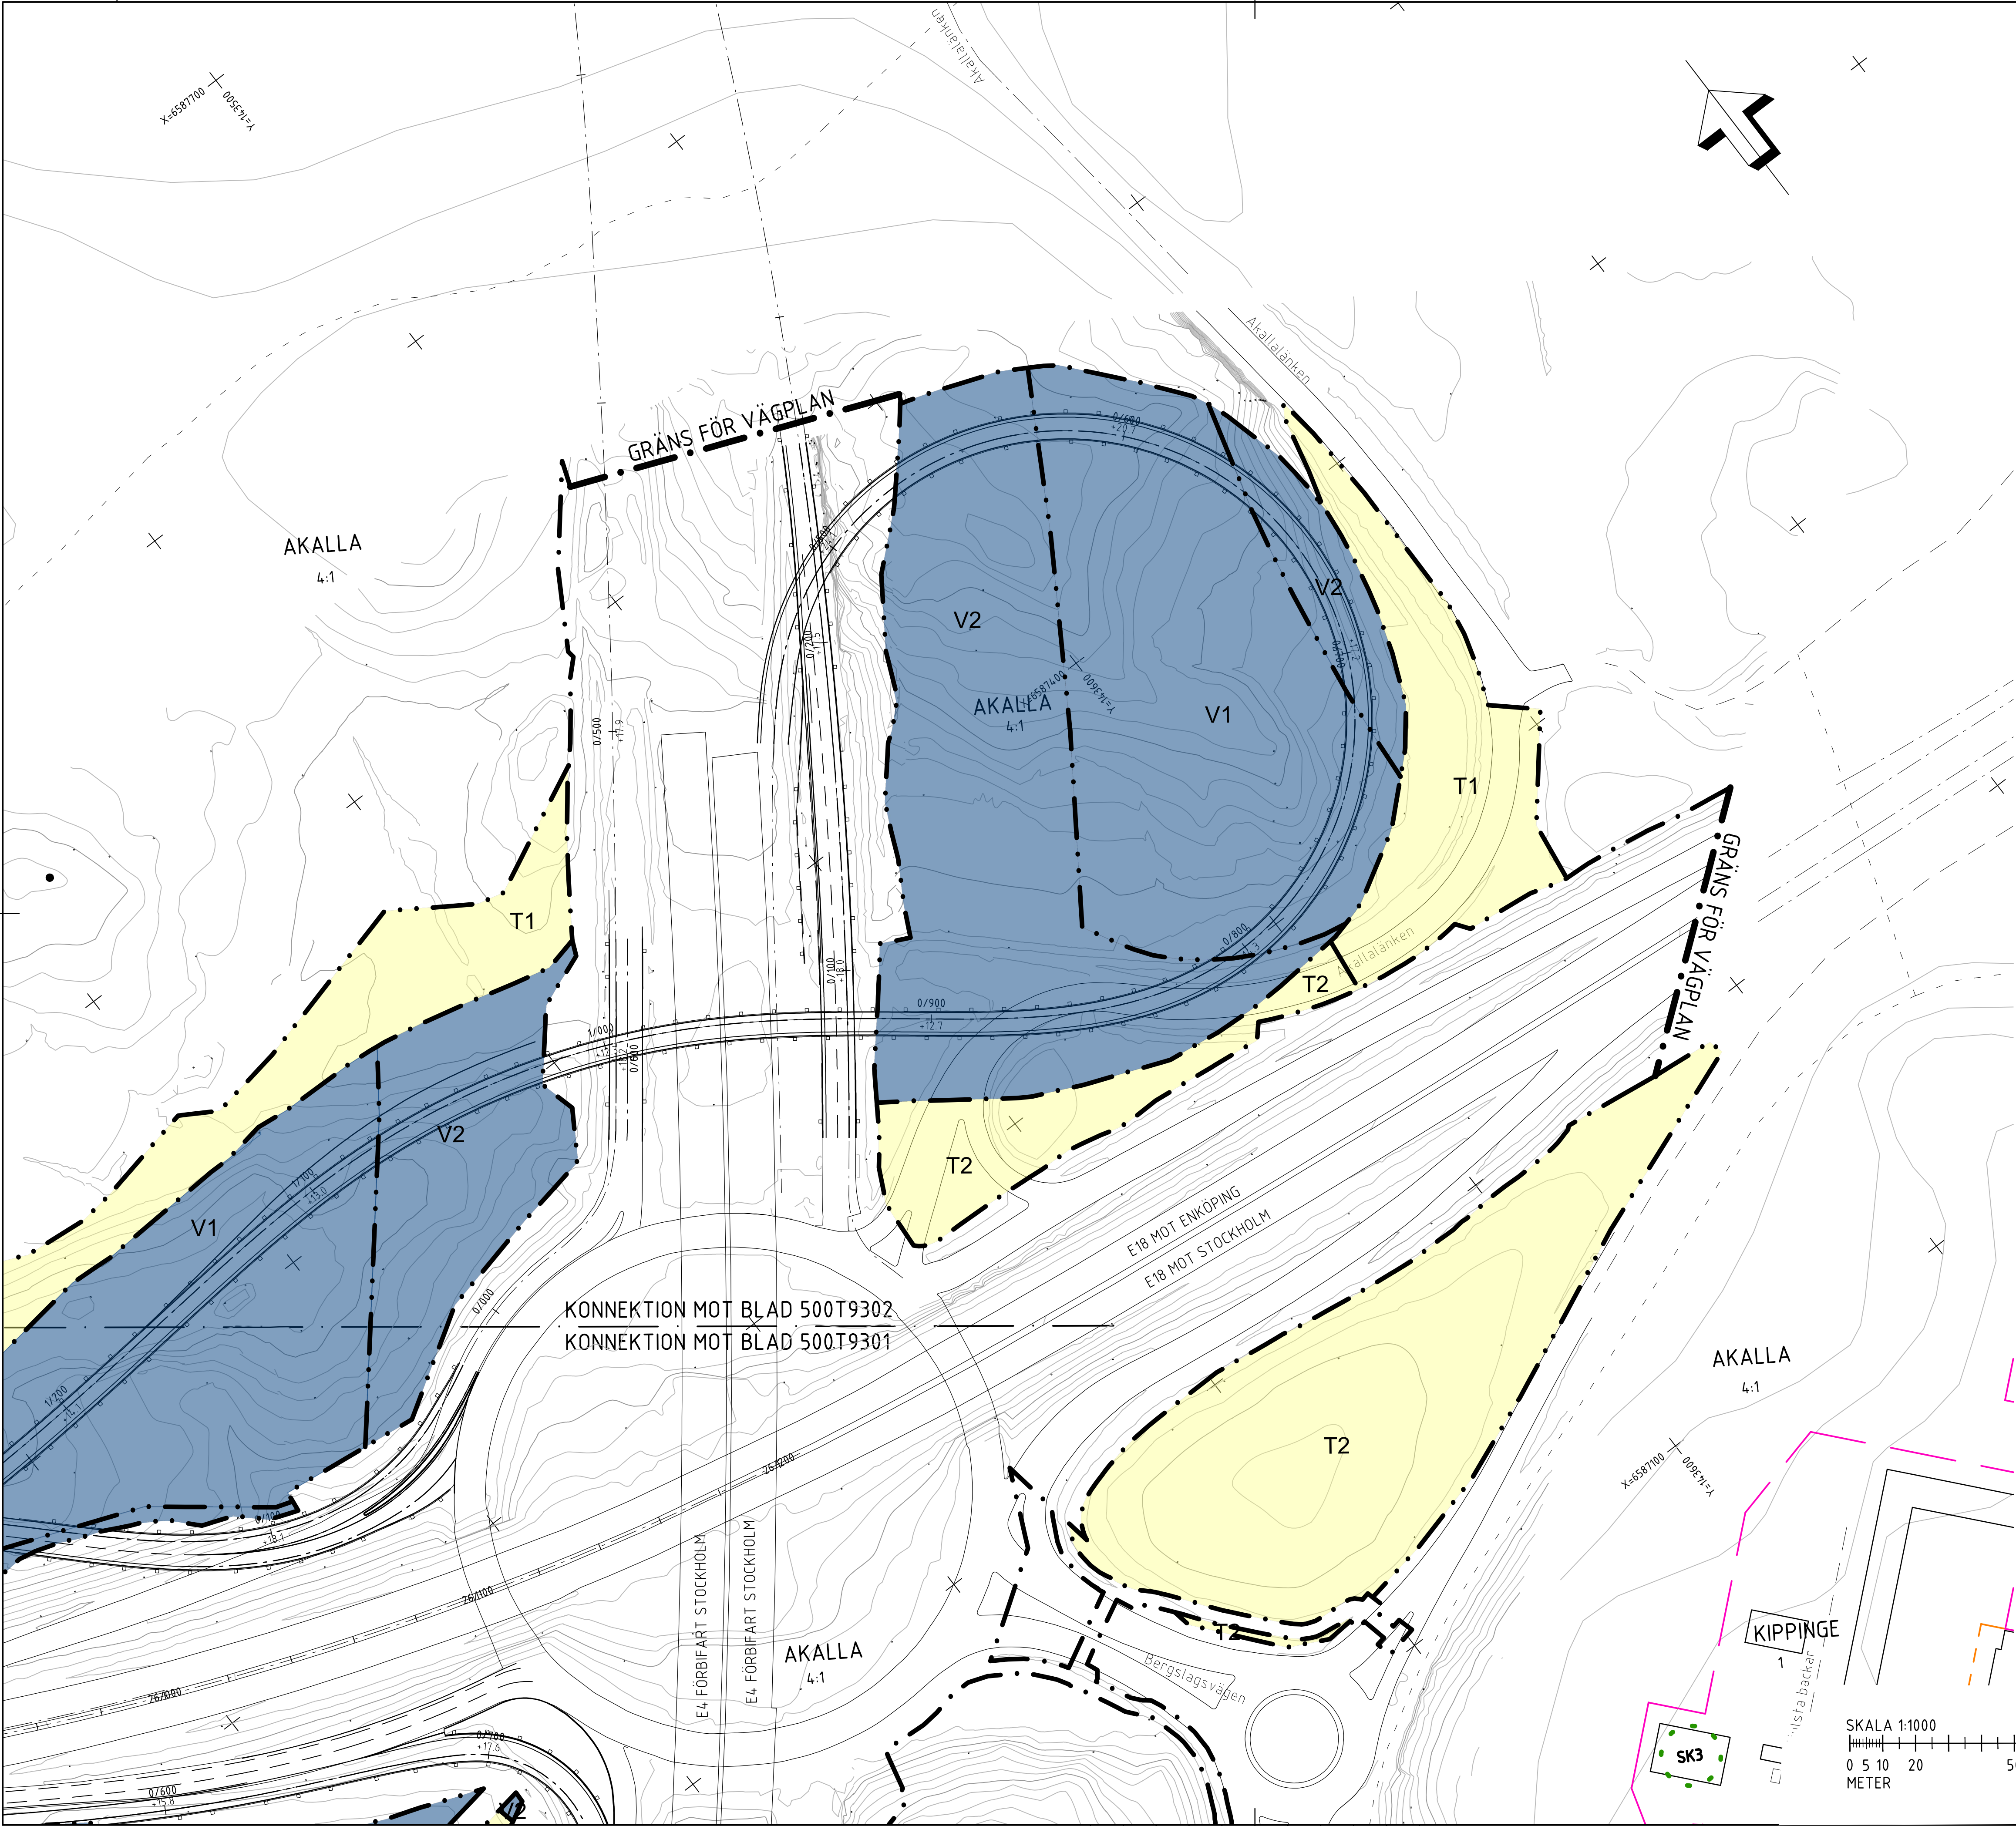

FÖRKLARINGAR

MARKANSPRÅK

GRÄNS FÖR VÄGPLAN

GRÄNS FÖR VÄGOMRÅDE

AVGRÄNSNING MELLAN OLIKA TYPER AV MARKANSPRÅK

NYTT VÄGOMRÅDE MED VÄGRÄTT

NYTT VÄGOMRÅDE INOM DETALJPLAN DÄR KOMMUN ÄR HUVUDMAN FÖR ALLMÄNNA PLATSER

NYTT OMRÅDE MED INSKRÄNKT VÄGRÄTT FÖR DAGVATTENLEDNING

NYTT OMRÅDE MED INSKRÄNKT VÄGRÄTT FÖR ÅTKOMST AV DAGVATTENANLÄGGNING

TILLFÄLLIG NYTTJANDERÄTT FÖR ARBETSOMRÅDE UNDER BYGGTIDEN

TILLFÄLLIG NYTTJANDERÄTT FÖR ETABLERING UNDER BYGGTIDEN

TILLFÄLLIG NYTTJANDERÄTT FÖR TILLFÄLLIG VÄG FÖR ALLMÄN TRAFIK OCH BYGGTRAFIK

KOORDINATSYSTEM

PLAN: SWEREF99 18 00

HÖJD: RH2000

VERKSAMHETER/ ÅTGÄRDER SOM UNDANTAS FRÅN FÖRBUD ENLIGT MILJÖBALKEN

SKYDDIGHET ATT GÖRA ANMÄLAN FÖR SAMRÅD ENLIGT 12:6 MB GÄLLER INTE FÖR DE VERKSAMHETER OCH ÅTGÄRDER SOM BEHÖVS FÖR ATT BYGGA VÄGEN OCH SOM FASTSTÄLLS OCH INGÅR I VÄGOMRÅDE FÖR ALLMÄN VÄG ELLER OMRÅDE FÖR TILLFÄLLIG NYTTJANDERÄTT.

SKYDDSÅTGÄRDER

SK1 - VÄGNÄRA BULLERSKYDDSÅTGÄRDER, 3 METER ÖVER KÖRBANA

SK2 - ERBJUDANDE OM FASTIGHETSNÄRA BULLERSKYDDSÅTGÄRDER I FORM AV FASADÅTGÄRDER

SK3 - ERBJUDANDE OM FASTIGHETSNÄRA BULLERSKYDDSÅTGÄRDER I FORM AV UTEPLATSÅTGÄRDER

SK4 - FAUNAPASSAGE

MARKERING ELLER AVGRÄNSNING AV SKYDDSÅTGÄRDER OCH FÖRSIKTIGHETSMÅTT

SÄRSKILDA BESLUT SOM TAS I SAMBAND MED FASTSTÄLLELSEN AV VÄGPLANEN

INDRAGNING AV VÄG FRÅN ALLMÄNT UNDERHÅLL

ÖVRIGA BETECKNINGAR I PLANKARTORNA

FASTIGHETSGRÄNS

TRAKTIGRÄNS/ KVARTERSTRAKTIGRÄNS

KOMMUNGRÄNS

PLANOMRÅDESGRÄNS

NYTT VÄGRÄCKE

RÄTTIGHET/SERVITUT


+15.8

LÄNGDMÄTNING OCH HÖJDSÄTTNING I METER.

25/800

SÄMMLIGA BERÖRDA VÄGAR KOMMER ATT FÖRSES MED VÄGBELYSNING

FASTIGHETSKARTAN UPPDATERAD 2025-12-29

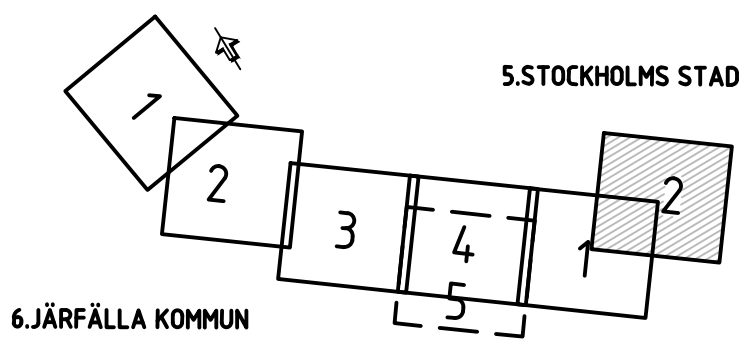

BET		REVIDERINGEN AVSER		GODKÄND		DATUM	
TYP AV PLAN		VÄGPLAN					
GRANSKNINGSSTATUS / SYFTE		GODKÄND					
HANDLINGSTYP		GRANSKNINGSHANDLING					
DATUM		2026-02-16		LEVERANS / ÄNDRINGS-PM			
OBJEKT		E18 JAKOBSBERG - HJULSTA KAPACITETSFÖRSTÄRKNING					
DELOMRÅDE / BANDEL		STOCKHOLMS STAD					
ANLÄGGNINGSGDEL		GEMENSAMT STOCKHOLMS STAD					
OBJEKTNUMMER / KM		176582		KONSTRUKTIONSNUMMER			
BESTÄLLARE		TRAFIKVERKET		LEVERANTÖR		TYRÉNS	
SKAPAD AV		MANTAS BARTKEVICIUS		UPPDRAGSNUMMER		302157	
GODKÄND AV		RIKARD NORSTEDT		ÄVDELNING		18430	
RITNINGSTYP		PLAN					
TEKNIKOMRÅDE / INNEHÅLL		VÄGUTFORMNING OCH TRAFIK					
BESKRIVNING		PLANKARTA					
KM 26/000 - 26/400							
SKALA		1:1000		FÖRVALTNINGSNUMMER			
RITNINGSNUMMER		500T9302		BLAD		NÄSTA BLAD	
						BET	